


ATELIER PRO

Kerkhoflaan 11a
2585 JB Den Haag

+31 (0)70 35 06 900

info@atelierpro.nl
www.atelierpro.nl

 

1811

Albert Schweitzerschool
Rotterdam

functie groepen

SCHAAL
1 : 400

FORMAAT
A3

STATUS

DATUM
30.04.2020

EDITIE

FASE
D0

TEKENING NUMMER
D0-60

functiegroep	oppervlakte
--------------	-------------

begane grond


FG BIJEENKOMSTFUNCTIE	11,82
FG BIJEENKOMSTFUNCTIE	13,78
FG BIJEENKOMSTFUNCTIE	23,91
FG BIJEENKOMSTFUNCTIE	24,10
FG BIJEENKOMSTFUNCTIE	24,31
FG BIJEENKOMSTFUNCTIE	24,70
FG BIJEENKOMSTFUNCTIE	87,35
FG BIJEENKOMSTFUNCTIE	111,75
FG GEMEENSCHAPPELIJKETFUNCTIE	33,57
FG GEMEENSCHAPPELIJKETFUNCTIE	35,07
FG GEMEENSCHAPPELIJKETFUNCTIE	56,90
FG GEMEENSCHAPPELIJKETFUNCTIE	172,24
FG KANTOORFUNCTIE	17,57
FG ONDERWIJSFUNCTIE	68,40
FG ONDERWIJSFUNCTIE	115,24
FG ONDERWIJSFUNCTIE	348,21

eerste verdieping

FG BIJEENKOMSTFUNCTIE	22,94
FG BIJEENKOMSTFUNCTIE	24,36
FG BIJEENKOMSTFUNCTIE	28,27
FG BIJEENKOMSTFUNCTIE	33,45
FG BIJEENKOMSTFUNCTIE	92,87
FG GEMEENSCHAPPELIJKETFUNCTIE	33,06
FG GEMEENSCHAPPELIJKETFUNCTIE	90,85
FG GEMEENSCHAPPELIJKETFUNCTIE	92,90
FG KANTOORFUNCTIE	85,15
FG ONDERWIJSFUNCTIE	56,16
FG ONDERWIJSFUNCTIE	56,19
FG ONDERWIJSFUNCTIE	108,87
FG ONDERWIJSFUNCTIE	112,57
FG ONDERWIJSFUNCTIE	124,85
	2131,41



BEGANE GROND

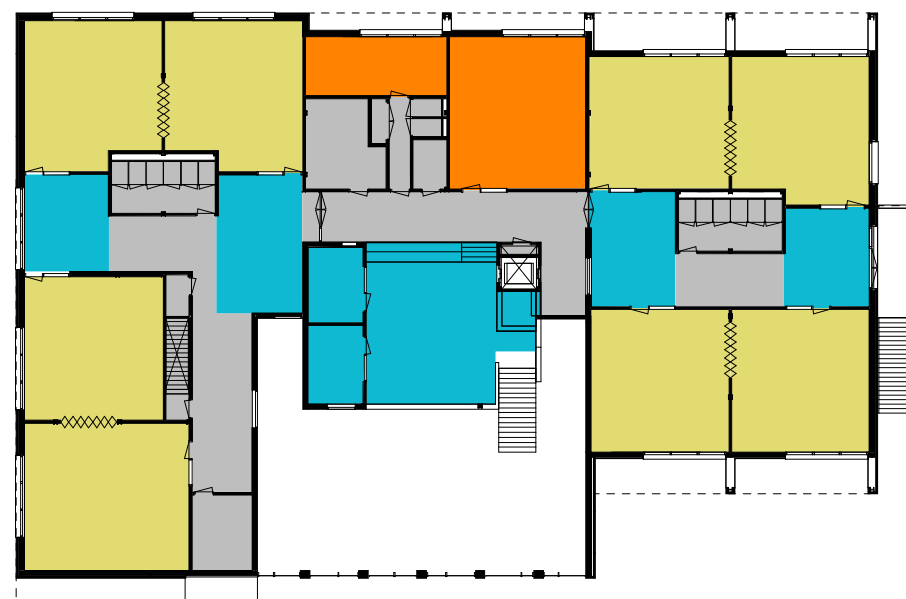

EERSTE VERDIEPING

- FG BIJEENKOMSTFUNCTIE
- FG GEMEENSCHAPPELIJKETFUNCTIE
- FG INDUSTRIEFUNCTIE
- FG KANTOORFUNCTIE
- FG ONDERWIJSFUNCTIE
- FG SPORTFUNCTIE