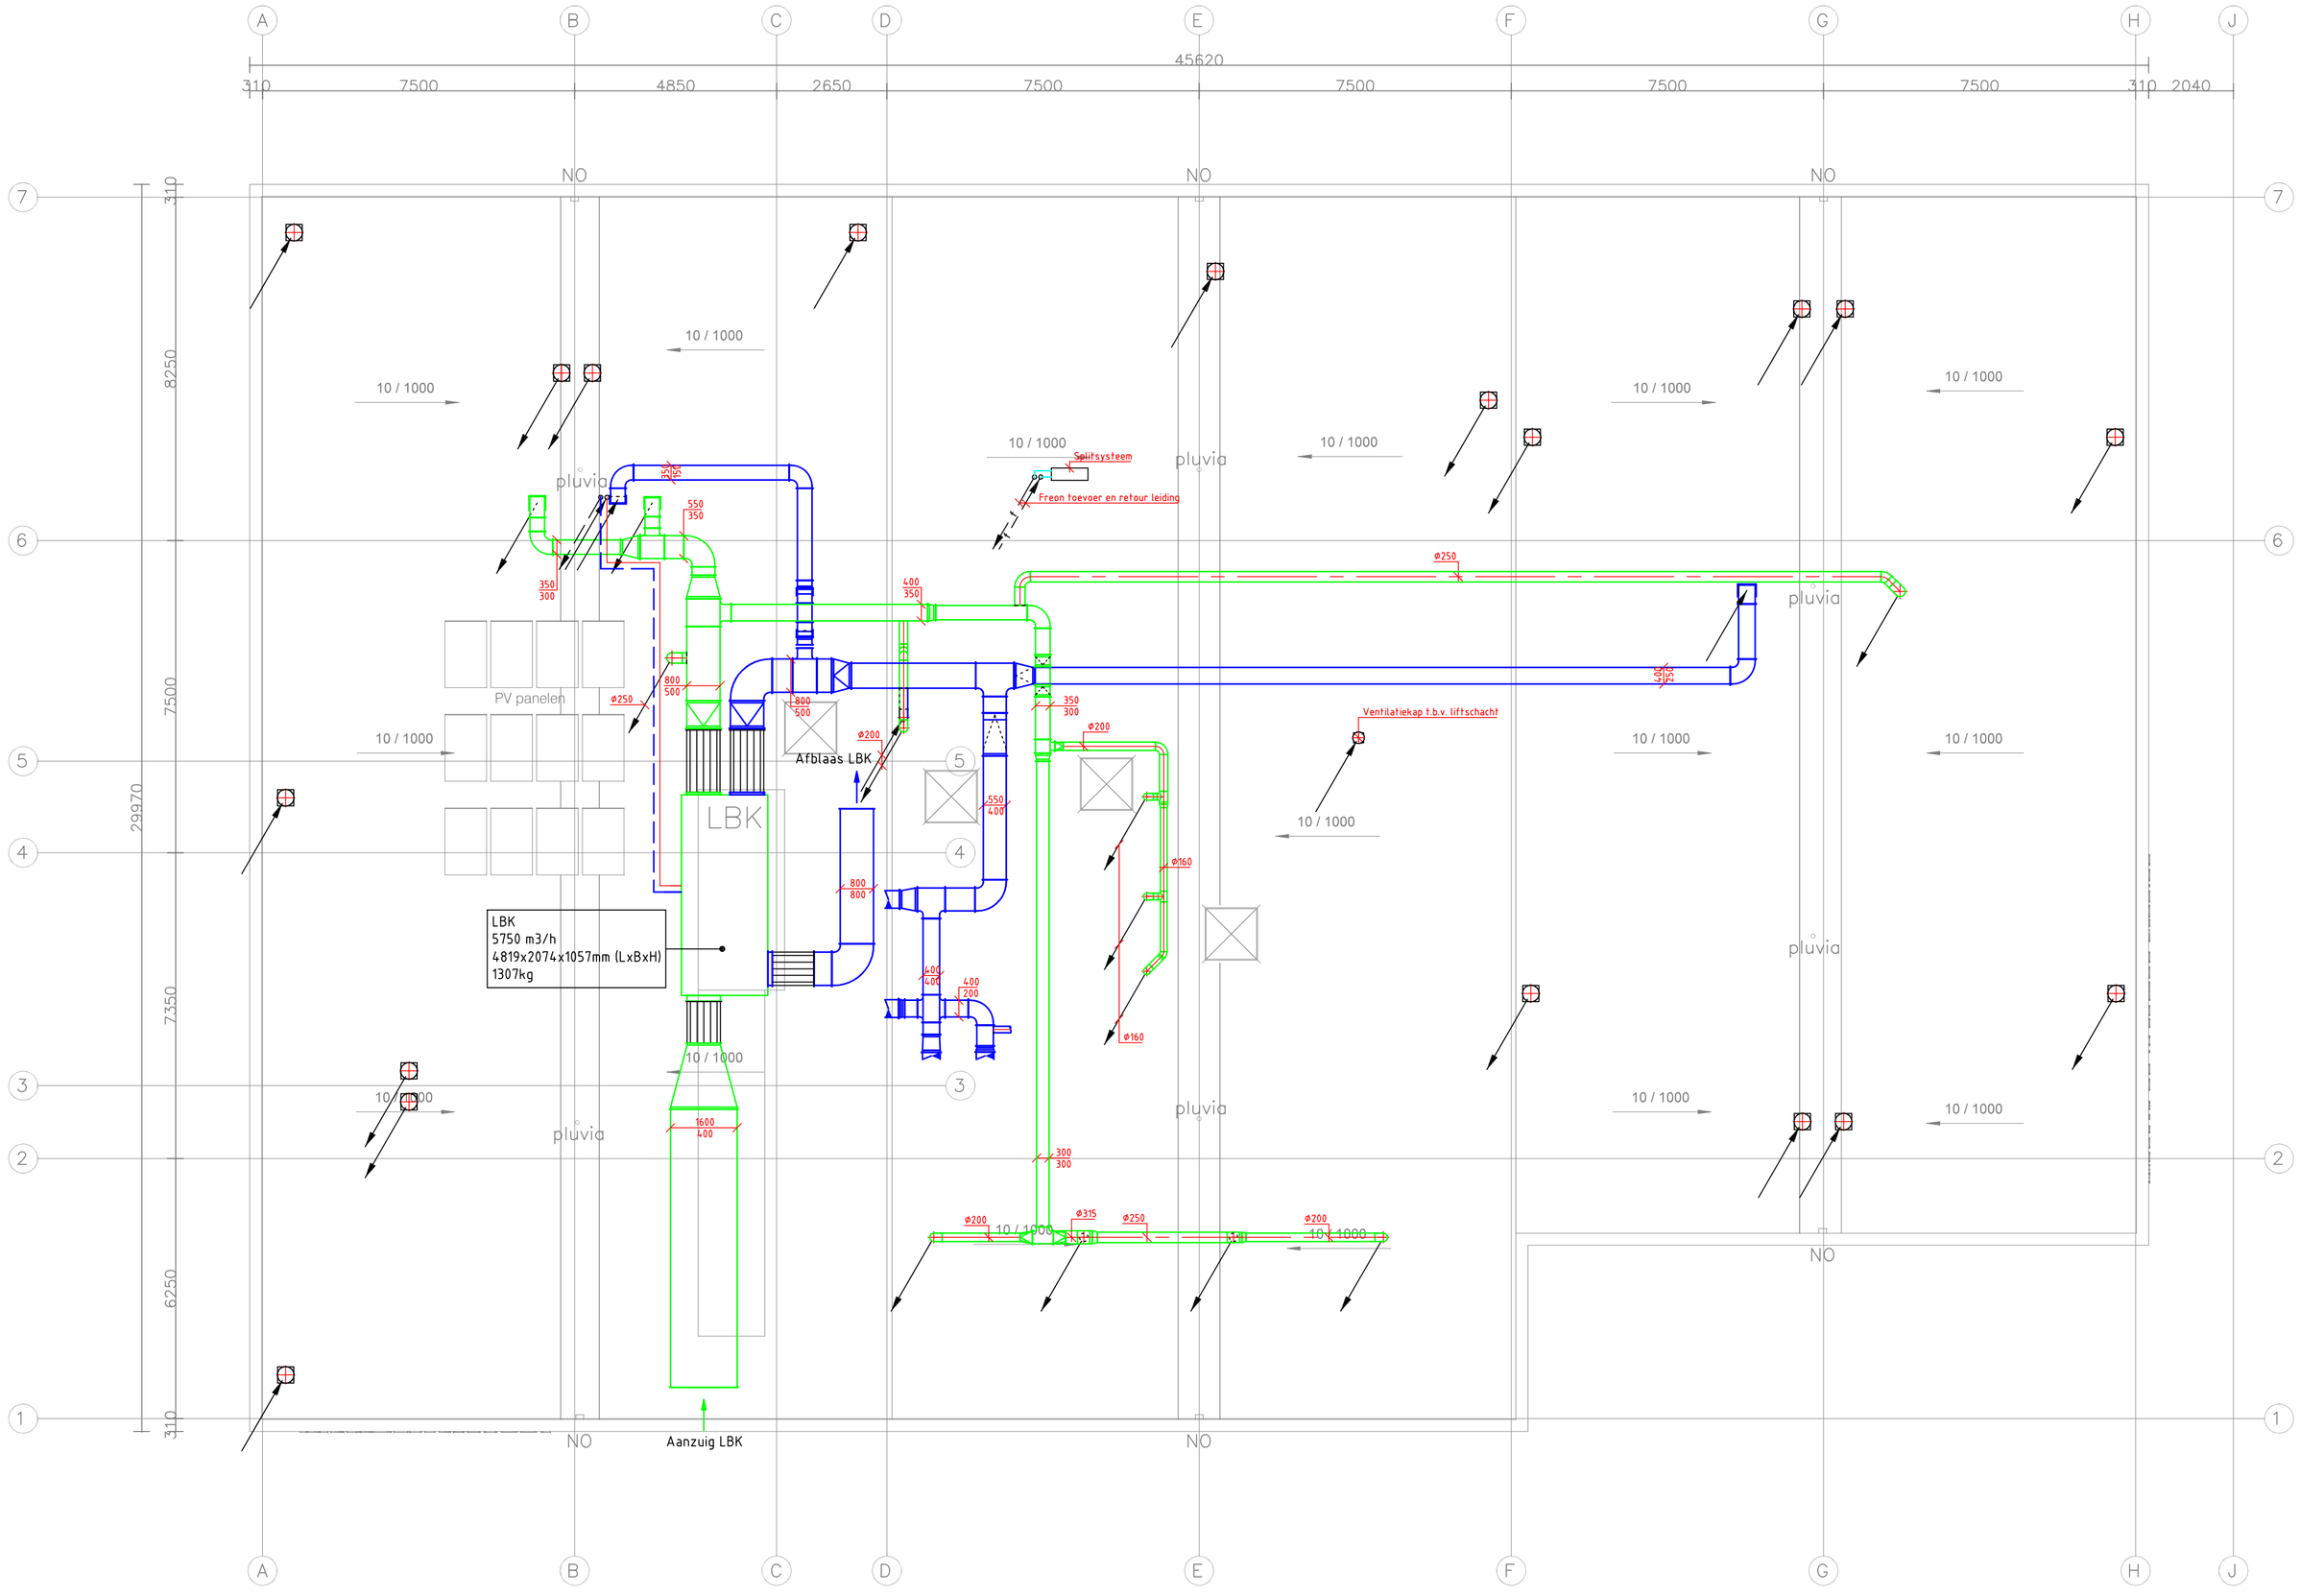

Note:
- Ventilatie volgens NEN 1087, Frisse Scholen Klasse B
  Ventilatie van gebouwen - Bepalingsmethoden voor nieuwbouw;
- Flexibele slangen zijn akoestisch met een lengte van min. 1000mm;
- Toevoerkanalen & aanzuigkanaal thermisch isoleren dik 25mm;
- CV leidingen thermisch isoleren;
- De leidingen die door een brandscheidende wand gaan voorzien van brandmachetten en alle kanalen voorzien van brandkleppen;
- Alle waterdragende leidingen die uit de schacht komen voorzien van strangafsluiters (toevoer afsluiter en retour inregelafsluiter);
- Radiatoren zijn ter indicatie ingetekend, definitieve afmetingen en en positie n.t.b.;
- De kanalen/leidingen op het dak voorzien van stucco-beplating.

Legenda

Kanaal rond	Plafondtoevoerrooster
Kanaal rechthoekig	Plafondafzuigrooster
Geluidsdemper	Overstroomrooster
Akoestische slang	Radiator
CV-leidingen	Verdeler/verzamelaar
Brandklep	Afzuig rozet
Regelklep	Toevoerrozet
VAV-regeling	Afzuigwandrooster
CAV-regeling	Toevoerwandrooster
CO2 melder	Dakkap
Ruimtethermostaat	

[redacted]

Architect:
Atelier Pro

Bouwkundig d.d.
17-04-2020

Project:
Albert Schweitzerschool
te Rotterdam

Omschrijving:
Werktuigbouwkundige installaties
Dak

Discipline:	Werktuigbouw
Fase:	Definitief Ontwerp
Gecontr.	TvT
Datum:	30-04-20
Formaat:	A1
Schaal:	1:100

Adviesburo voor WARMTE-, KOEL- EN ELEKTROTECHNIEK
J. VAN TOORENBURG
Lid ONRI Orde van Nederlandse Raadgevende Ingenieurs
Einsteinlaan 26
2289 CC Rijswijk
telefoon 070 - 3617261
E-mail info@jvtbv.nl

1884 W02
Versie: e

1884W02-e.dwg