Aantal: 145 PV-Panelen
Hellingshoek: 15∠
Wattpiek: 300wp
Oriëntatie: Zuid
Afmetingen: 2000x1000mm
Tussenafstand: 260mm

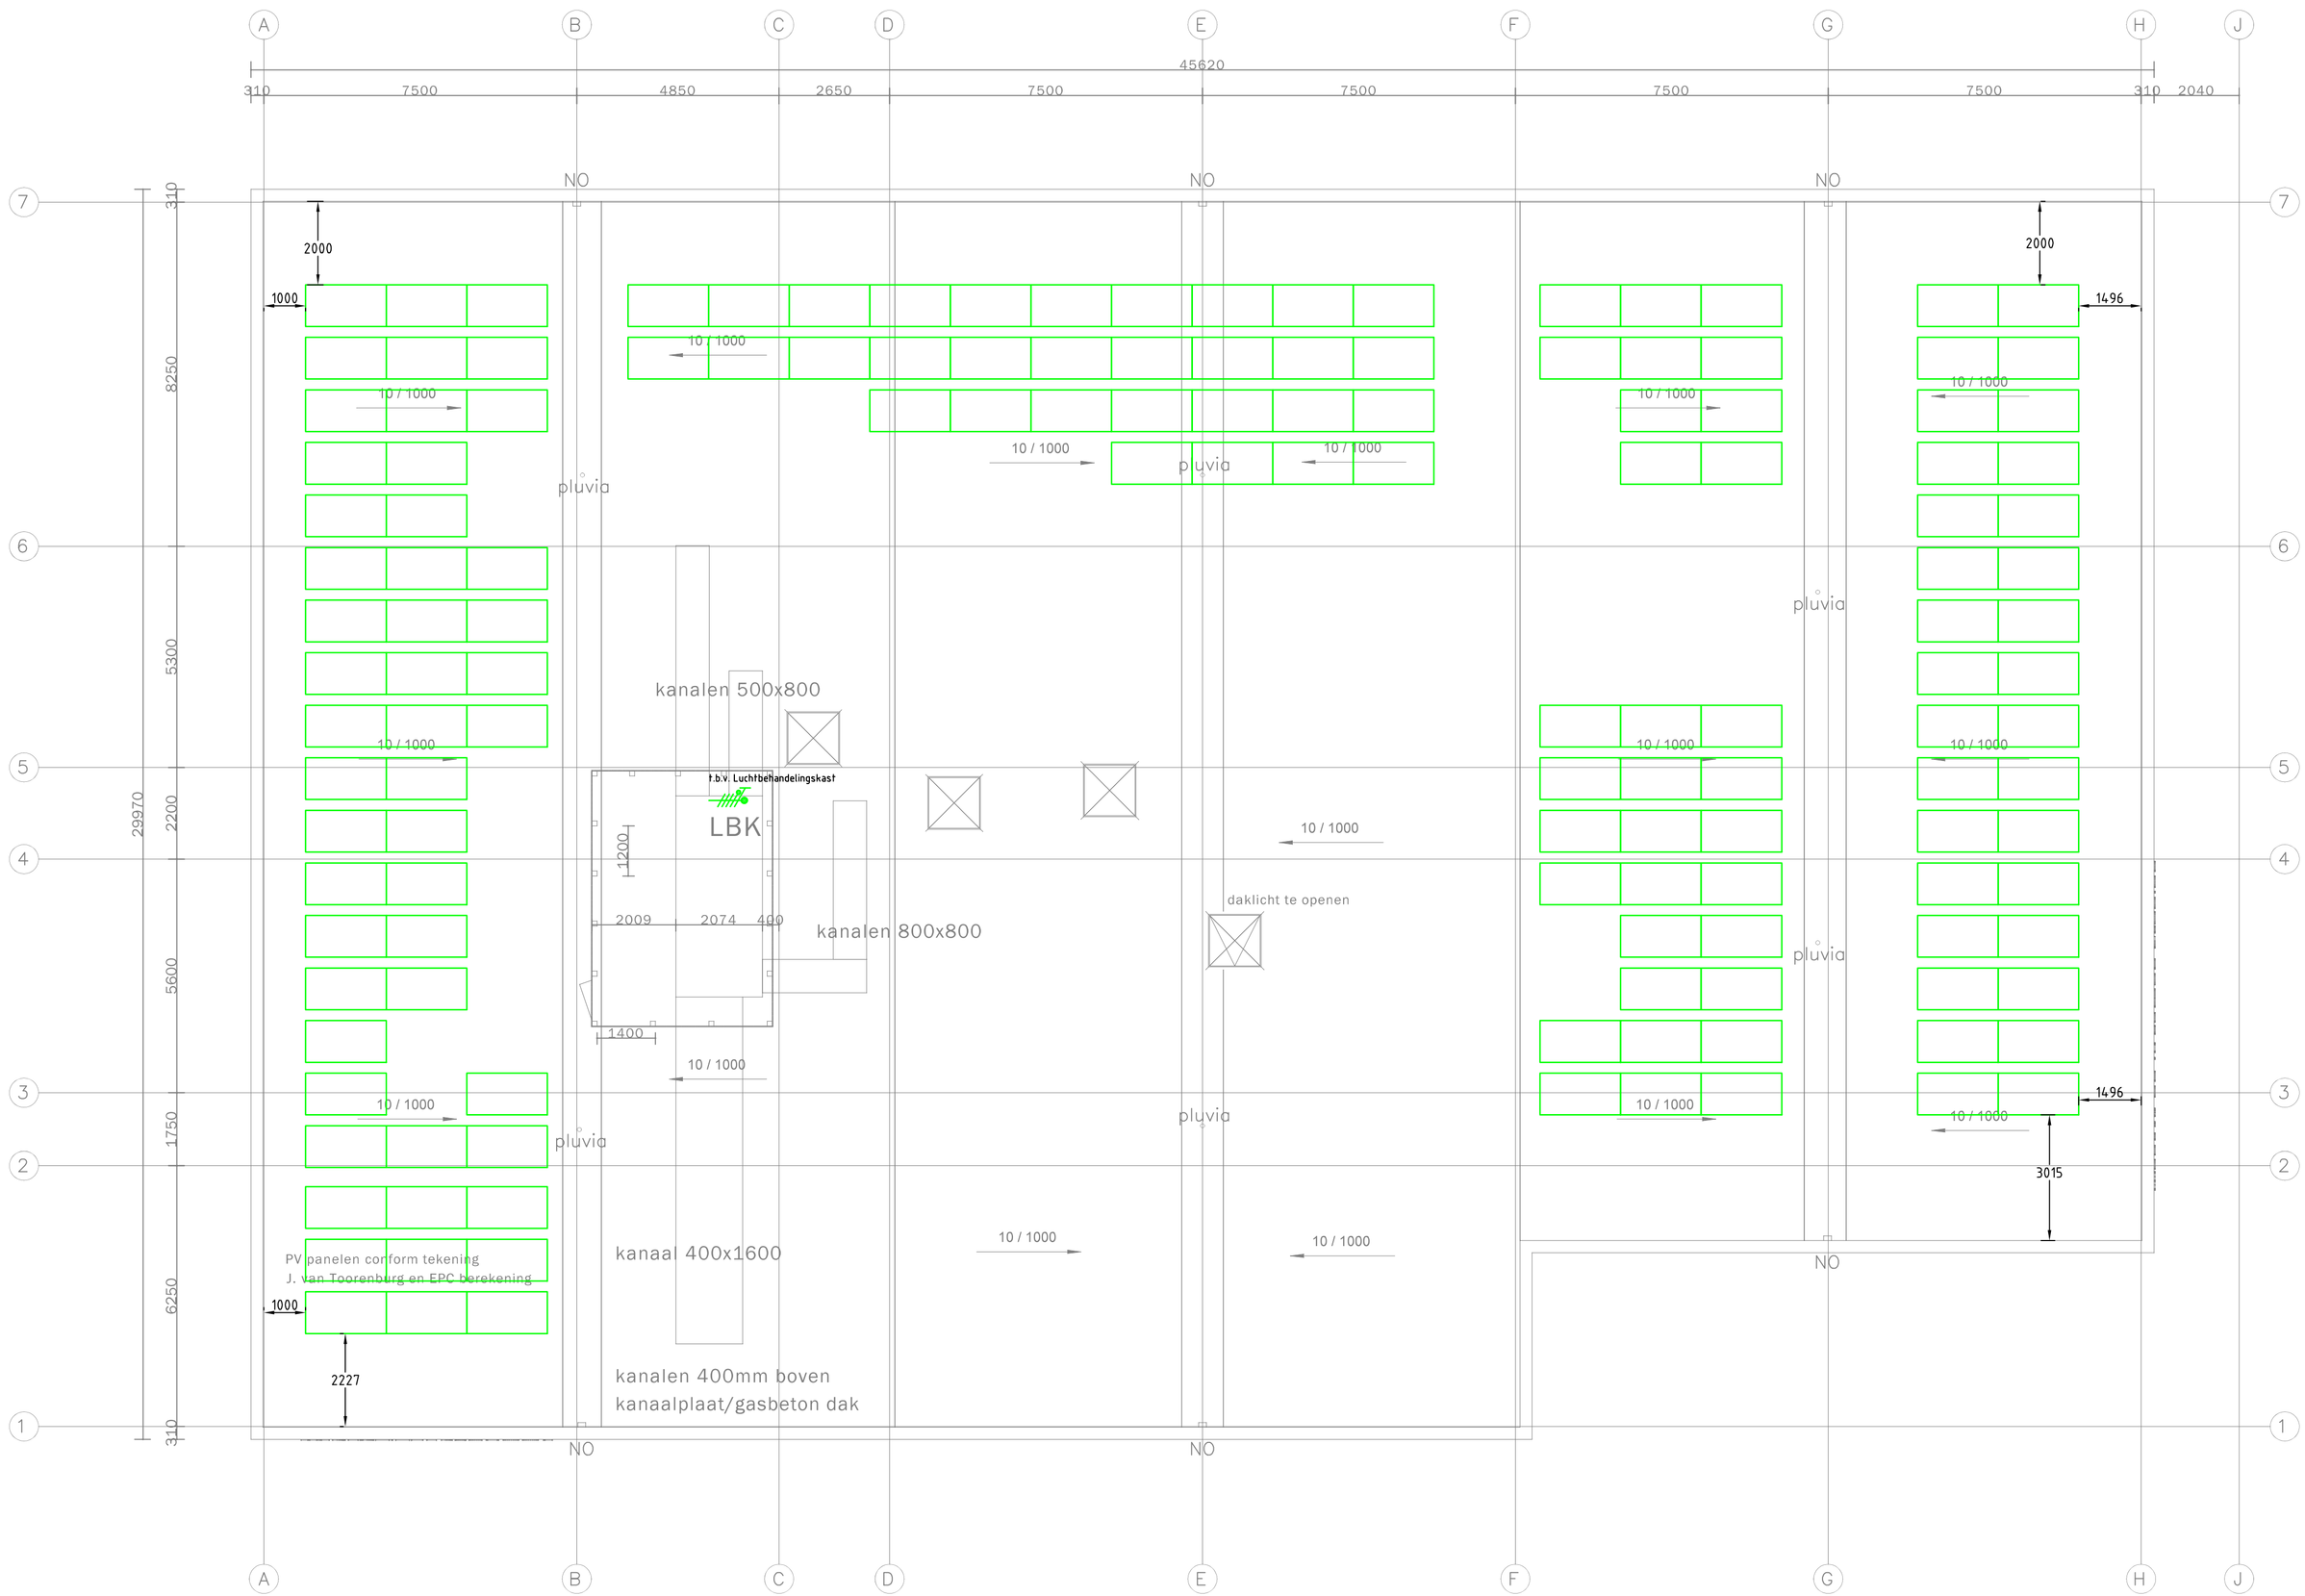

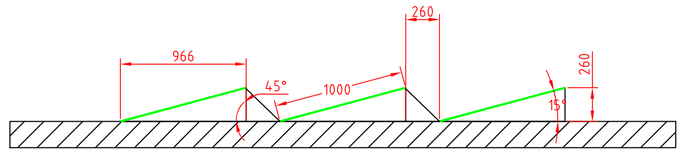

Principe PV-Panelen opstelling

(totale energie opbrengst: 209.648MJ)

Legenda

- Rond armatuur
- Rond armatuur met noodunit
- TL armatuur
- Vierkant armatuur 600x600
- Vierkant armatuur 600x600 met noodunit
- Noodverlichtingsarmatuur transparant, vluchtweg
- Noodverlichtingsarmatuur transparant, brandhaspel
- Enkelpolige schakelaar
- Trekkoordschakelaar
- Dimschakelaar
- Serieschakelaar
- Seriesdimmer
- Zonweringschakelaar
- Bewegingsmelder
- Wandcontactdoos 1-voudig
- Wandcontactdoos 1-voudig, kindveilig
- Wandcontactdoos 1-voudig, waterdicht
- Wandcontactdoos 1-voudig met deksel
- Wandcontactdoos met verplaatsbare leiding
- Wandcontactdoos 2-voudig
- Wandcontactdoos 2-voudig, kindveilig
- HDMI Aansluitpunt data, bedraad f.b.v. HDMI
- USB Aansluitpunt data, bedraad f.b.v. USB
- Wi-Fi Aansluitpunt Wi-Fi
- D Aansluitpunt data
- D Aansluitpunt data 2-voudig
- Loze leiding
- Patchkast 19 inch (800x800)
- Intercom post
- Intercom post, waterdicht
- Lestijdsignalering
- Slowwhoop
- HM Handbrandmelder
- Flitslicht
- MC Magneetcontact
- Passief infrarood-melder
- MIVA signalering
- ANV Algemene noodverlichting
- HKL Hoofdverdeelkast
- LK- Onderverdeelkast
- KK-W Krachtkast W-installaties
- BMC Brandmeldcentrale
- IBC Inbraakmeldcentrale
- ISRA Centraal bedieningspaneel
- Kabelgoot (400x60)
- Wandcontactdoos 2 fasen, perilex
- Aansluitpunt 1 fase
- Aansluitpunt 3 fasen
- PV-Paneel (1650x992)

Bestemmingscode

code	omschrijving
AK	Afzuigkap
B	Boiler
CO	Cooker
CO2	CO2
D	Data
DWCD	Dubbele Wandcontactdoos
KA	Koffieautomaat
KK	Koelkast
KP	Kookplaat
LG	Luchtgordijn
M	Magnetron
OV	Oven
RK	Koelkast
RT	Ruimtethermostaat
S	Schakelaar
T	Telefoon
VV	Verdeler verzamelaar
VW	Vaatwasser
WP	Warmtepomp
ZW	Zonwering

[redacted]

Architect:
Atelier Pro

Bouwkundig d.d.
12-06-2020

Project:
Albert Schweitzerschool
te Rotterdam

Omschrijving:
Elektrotechnische installties
Dak

Discipline:	Elektrotechnisch
Fase:	Bestek
Gecontr.	YA
Datum:	26-06-20
Formaat:	A1
Schaal:	1:100

Adviesburo voor WARMTE-, KOEL- EN ELEKTROTECHNIEK
J. VAN TOORENBURG
Lid ONRI Orde van Nederlandse Raadgevende Ingenieurs
de Perponcherstraat 154/136 2518 TA 's-Gravenhage
Postbus 83411 2502 JK 's-Gravenhage
telefoon 070 - 3617281
telefax 070 - 3603855
E-mail info@jvtbv.nl

1884 E02
Versie: g

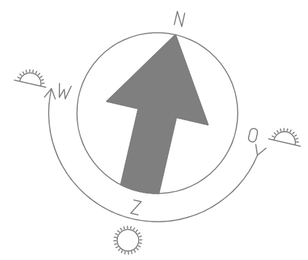

1884E02-g.dwg