

Let op: De brandscheidingen dienen doorgetrokken te worden tot aan het dak.  
 Hierbij dient er bij elke brandscheiding een onderbreking in de dakconstructie te worden gemaakt en in de bijbehorende isolatie.


GEMEENTE ROTTERDAM  
 BRANDPREVENTIECOMMISSIE

vergunningen: AKKOORD

brandweer: AKKOORD

ZIE  
 CORRECTIES

WBDBO van 30 minuten.

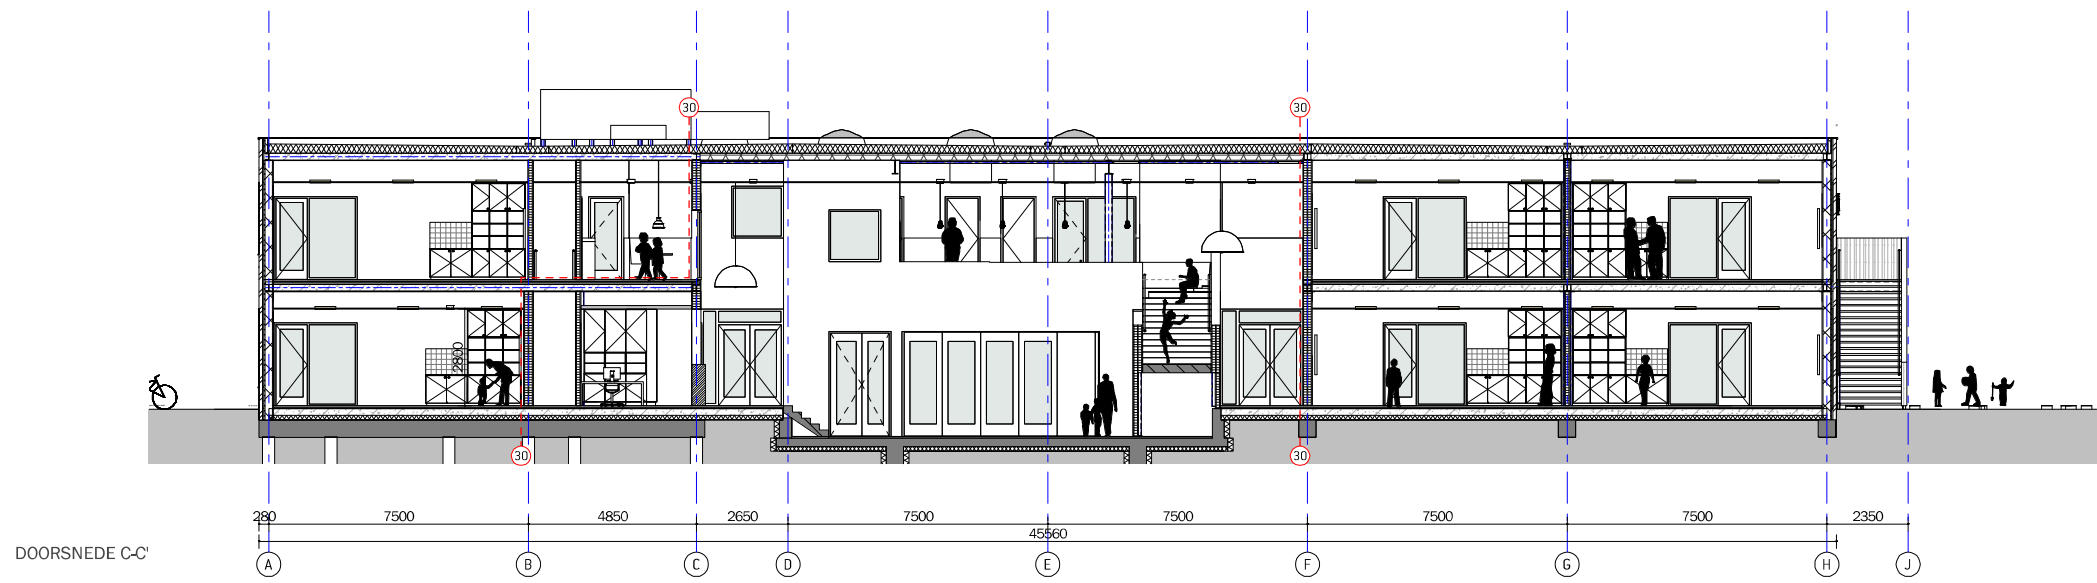

DOORSNEDE C-C'

ATELIER  
 PRO

Kerkhoflaan 11a  
 2585 JB Den Haag  
 +31 (0)70 35 06 900  
 info@atelierpro.nl  
 www.atelierpro.nl



1811

Albert Schweitzerschool  
 Rotterdam

doorsnede CC

SCHAAL  
 1:100

FORMAAT  
 A1

STATUS

DATUM  
 03.07.2020

EDITIE

FASE  
 00

TEKENING NUMMER  
 D0-31

