
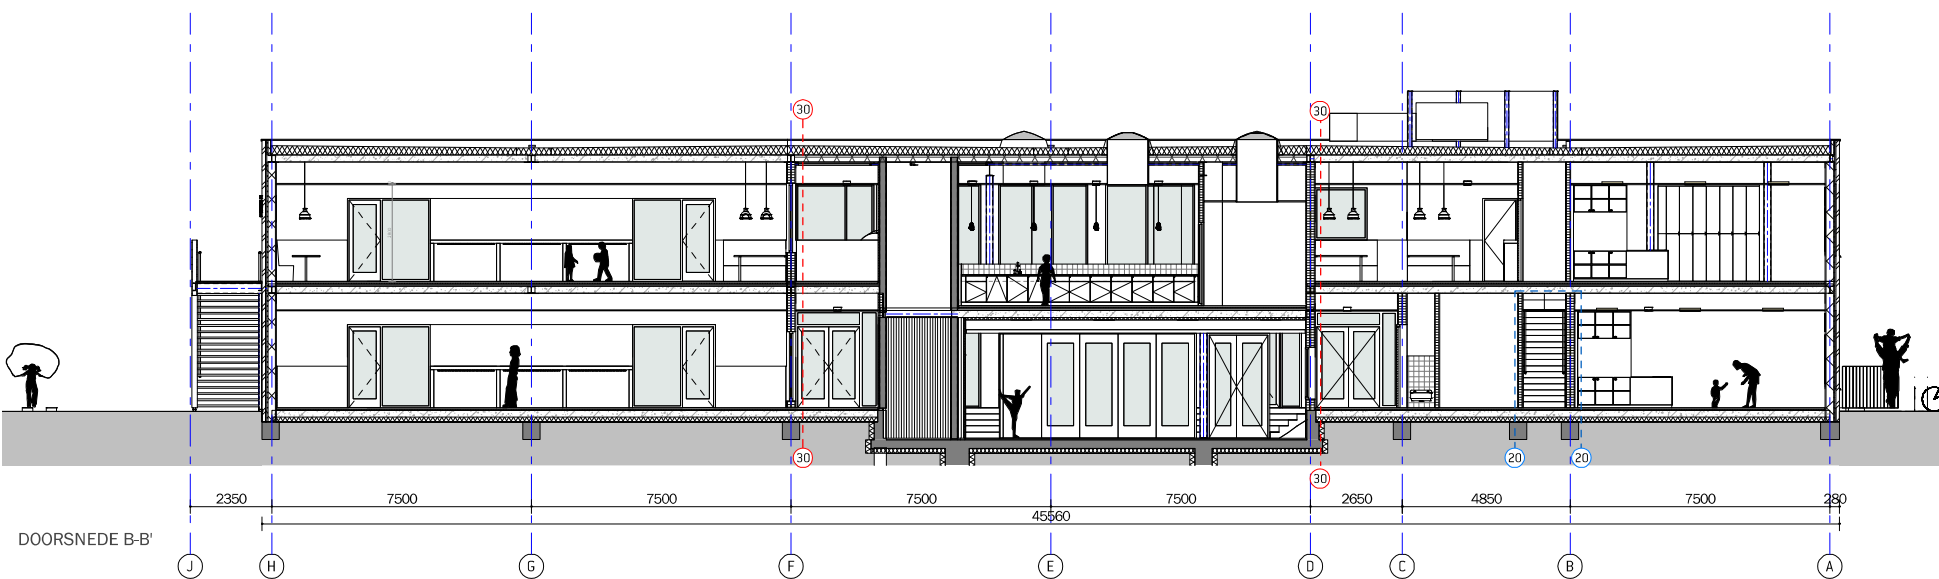


Let op: De brandscheidingen dienen doorgetrokken te worden tot aan het dak.  
 Hierbij dient er bij elke brandscheiding een onderbreking in de dakconstructie te worden gemaakt en in de bijbehorende isolatie.

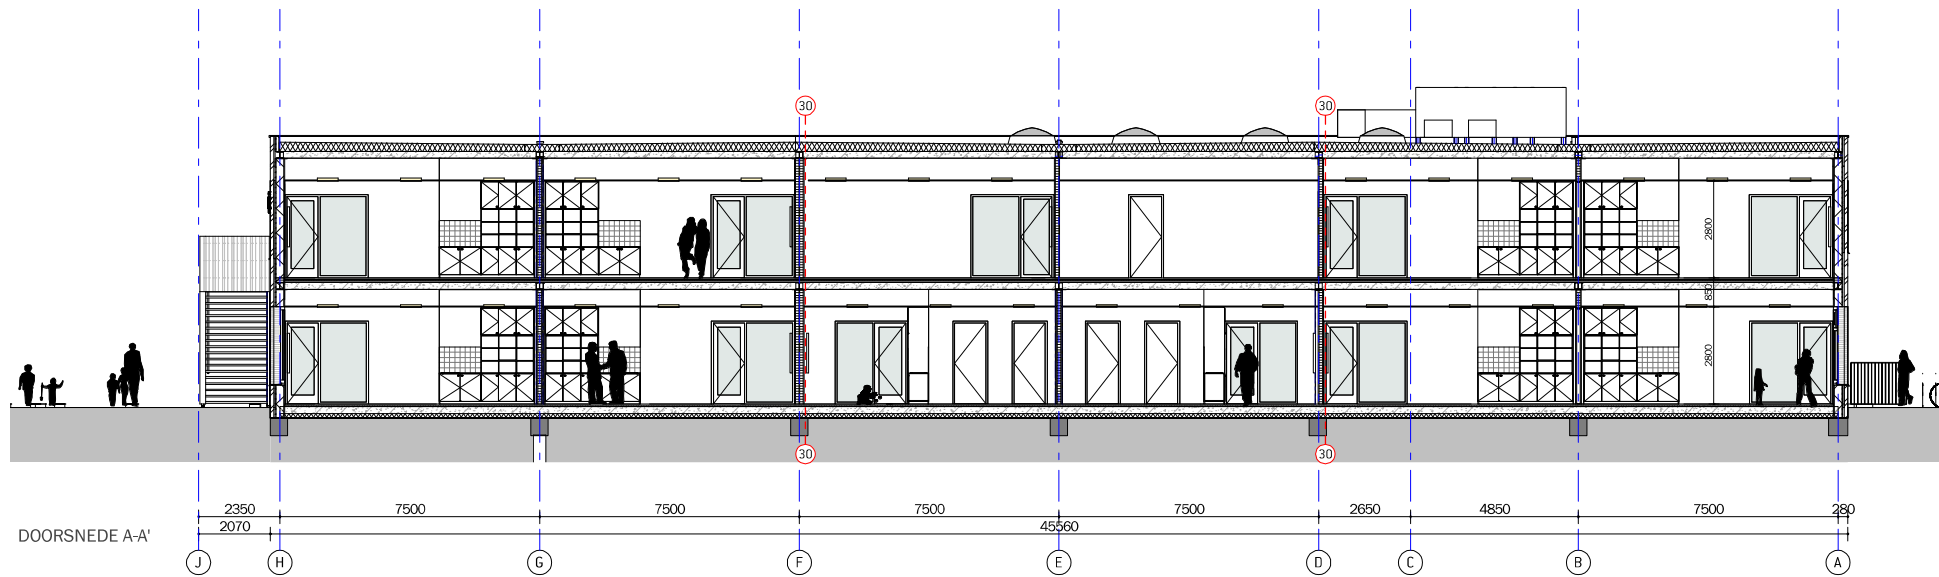

GEMEENTE ROTTERDAM  
 BRANDPREVENTIECOMMISSIE


COVENANT  
 02/07/20  
 12:30:46 PM W. Europe Daylight Time

BOS12  
 02/07/20  
 02:07:55 PM W. Europe Daylight Time

vergunningen: AKKOORD  
 brandweer:

ZIE  
 CORRECTIES

--- WBDBO van 30 minuten.  
 --- WBDBO van 20 minuten.

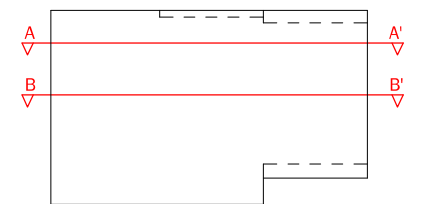

**ATELIER  
 PRO**

Kerkhoflaan 11a  
 2585 JB Den Haag  
 +31 (0)70 35 06 900  
 info@atelierpro.nl  
 www.atelierpro.nl

**1811**  
 Albert Schweitzerschool  
 Rotterdam

doorsnede AA en BB

SCHAAL  
 1:100  
 FORMAAT  
 A1  
 STATUS

DATUM  
 03.07.2020  
 EDITIE

FASE  
 00  
 TEKENING NUMMER  
**DO-30**

