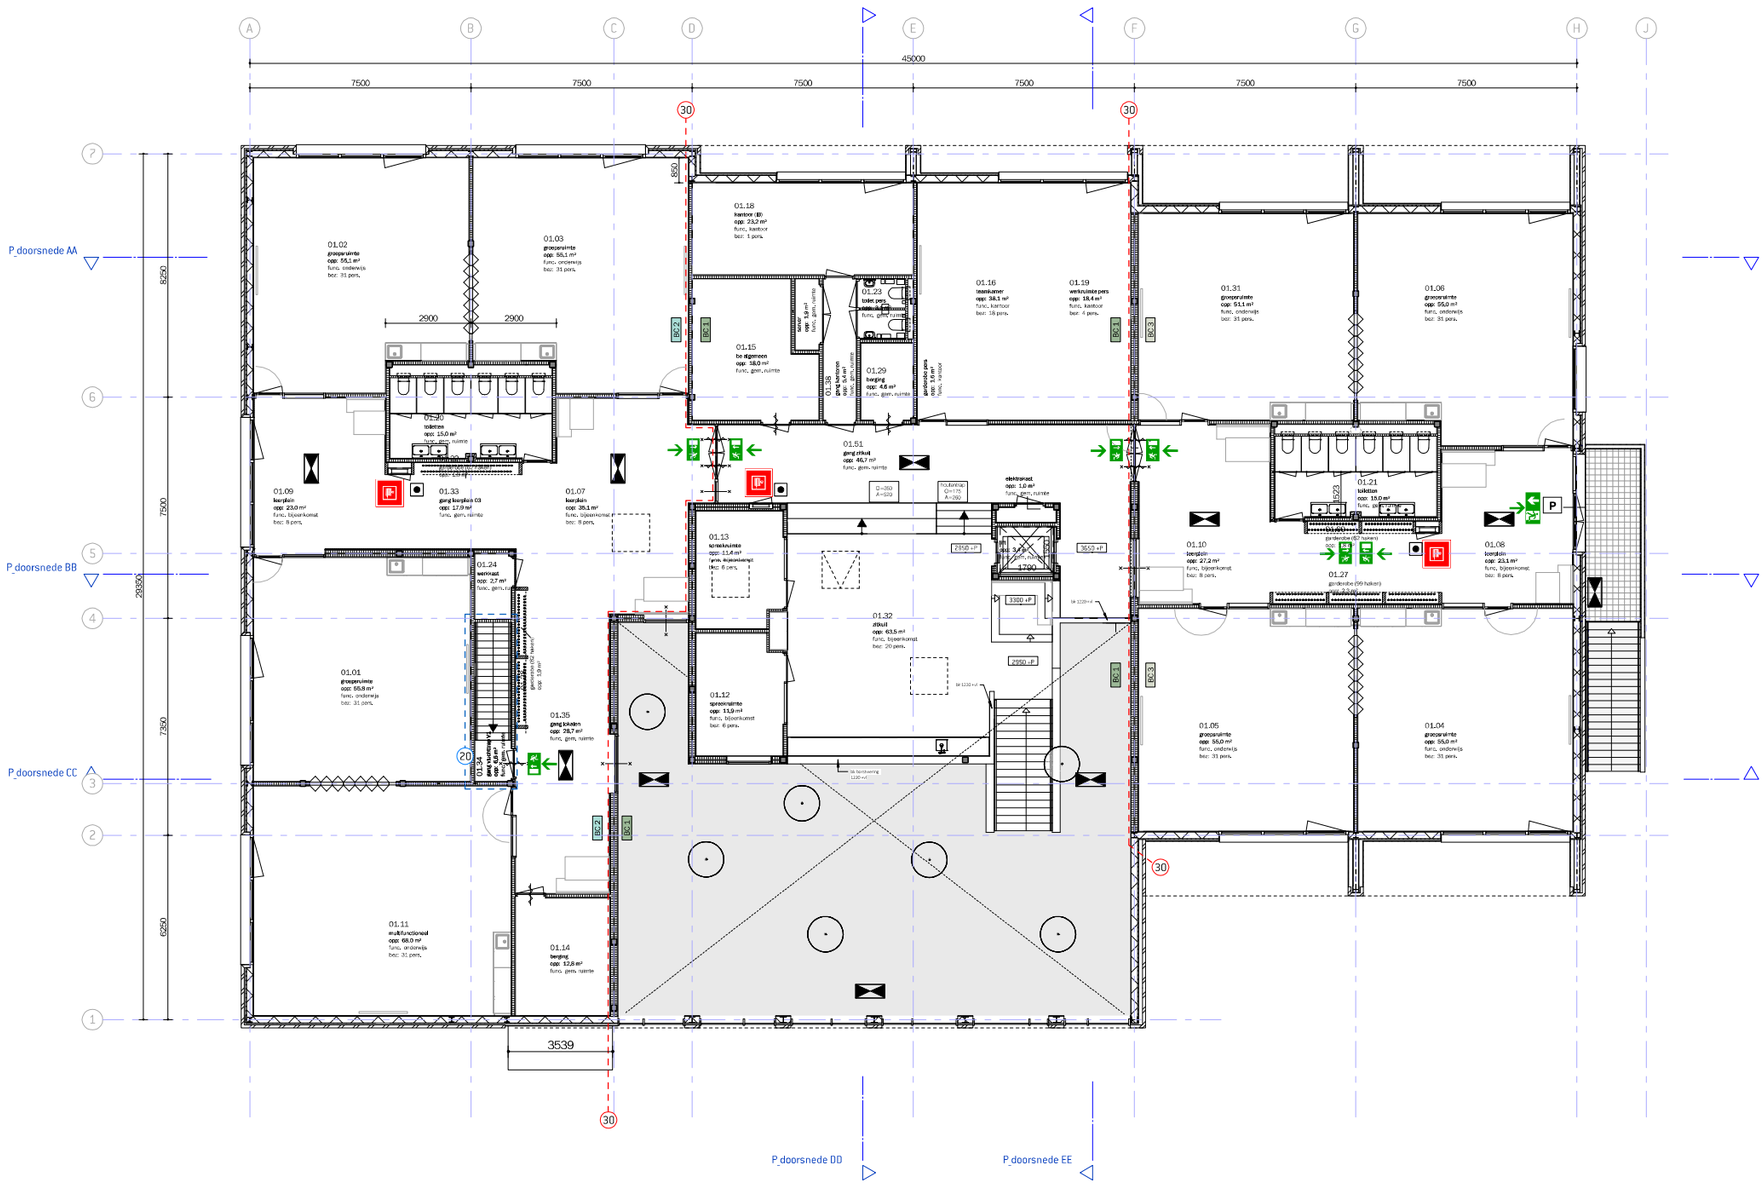

RENVOOI

Brandveiligheid

Brandveiligheid volgens Bouwbesluit (en de daarin verwezen NEN normen)
Brand en rookcompartimentering conform rapport Mobius
Aanvullende voorzieningen conform rapport Mobius
Alle brandveiligheidvoorzieningen conform rapport Mobius

Bouwfysica

Daglicht volgens Bouwbesluit en NEN 2057
Thermische eigenschappen en luchtdoorlatendheid conform EPC-berekening
Overige bouwbesluitberekeningen in rapportage Mobius
spuivoorziening, conform rapport Mobius

Constructie

Constructieve voorzieningen volgens opgave constructeur: Lievense (tekeningen en berekeningen)
De hoofddraagconstructie bezit een brandwerendheid m.b.t. bezwijken van 30 minunten
Borstweringen en hekwerken: mininmaal 1000mm + vloer
Afscheiding t.p.v. een beweegbaar raam: minimaal 850mm + vloer
Constructieve eisen doorvalbeveiligingen volgens opgave constructeur
Eisen constructieve sterkte volgens opgave constructeur

Bouwbesluit & bouwkundig

Trappen volgens Bouwbesluit
Beglazing volgens NEN 2608 en NEN 3569
Afscheiding / leuning van mininmaal 800 mm +, gemeten boven de voorkant van een tredevlak (volgens Bouwbesluit)
De detaillering is ongedierte werend uitgevoerd
Integrale toegankelijkheid volgens Bouwbesluit
hoogteverschillen in toegangsroute t/m entree / toegankelijkheidssector <20mm of overbrugd met lift of hellingbaan
Inbraakwerendheid volgens Bouwbesluit (NEN 5096)
Bereikbare geveldelen voldoen aan inbraakwerendheidsklasse 2
De uitwendige scheidingsconstructie van trappenhuizen is regenwerend (NEN 2778)
Dakbeveiligingsvoorzieningen conform geldende eisen n.t.b. i.o.m. leverancier
Wateropname materialen vloer, wanden en plafonds in sanitaire ruimtes conform Bouwbesluit
Definitieve hoogte maaiveld volgens nadere uitwerking landschapsarchitect of i.o.m. gemeente
Kleuren en materialen volgens kleur en materiaalstaat

Installaties

Riolering en ventilatie conform tekeningen en berekeningen installatie adviseur: J. van Toorenburg
Drinkwatervoorziening volgens Bouwbesluit en NEN1006
Warmwatervoorziening volgens Bouwbesluit
Ventilatie (gebalanceerd) volgens Bouwbesluit en NEN 1087
Alle verblijfsruimtes zijn in de gevel voorzien van te openen delen (spuivoorziening)
Elektriciteitsvoorzieningen n.t.b. minimaal conform NEN 1010
Riolering volgens NEN 3215
Deuren van toilet en meterkasten 20mm vrij houden van onderdorpel cq. vloer ten behoeve van ventilatie.

- metselwerk
- houten binnenspouwblad
- houten gevelafwerking
- MS-wand
- sanitaire wand watervast
- stalen kolommen
- fontein
- wastafel
- toilet
- mva toilet
- mva wastafel
- NO nooduitstort
- vaste verdieping
- vloerpeil afgewerkte vloer gevels en doorsneden
- vloerpeil afgewerkte vloer plattegronden
- aantrede trap / optrede trap
- zelfsluitend
- 30 minuten WBDBO
- loopdeur
- brandslang haspelkast
- 30 minuten brandwerende scheiding brandcompartiment scheidingen
- 20 minuten brandwerende scheiding sub-brandcompartiment scheidingen
- brandslanghaspel
- handbrandmelder
- RM rookmelder
- sleutelbuis/kluis
- vluchtroutes
- brandweeringang
- zone met noodverlichting
- P paniekbuiting, kruksbediend paniekslot

compartiment	oppervlakte
BC 1	856
BC 2	632
BC 3	587

Conform het brandveiligheidsrapport volgens de NEN 2535.

Maximaal aantal personen op het drukste moment in het gehele bouwwerk aanwezig: 525 personen.

GEMEENTE ROTTERDAM
BRANDPREVENTIECOMMISSIE
TOVENLIJ
20200729
12:28:07 PM W. Europe Daylight Time
vergunningen:
BRBRZ
20200729
09:51:23 PM W. Europe Daylight Time
brandweer:
AKKOORD

ZIE CORRECTIES

ATELIER PRO
Kerkhoflaan 11a
2585 JB Den Haag
+31 (0)70 35 06 900
info@atelierpro.nl
www.atelierpro.nl

1811

Albert Schweitzerschool Rotterdam

plattegrond verdieping

SCHAAL
1 : 100

FORMAAT
A1

STATUS

DATUM
03.07.2020

EDITIE

FASE
DO

TEKENING NUMMER
DO-11