




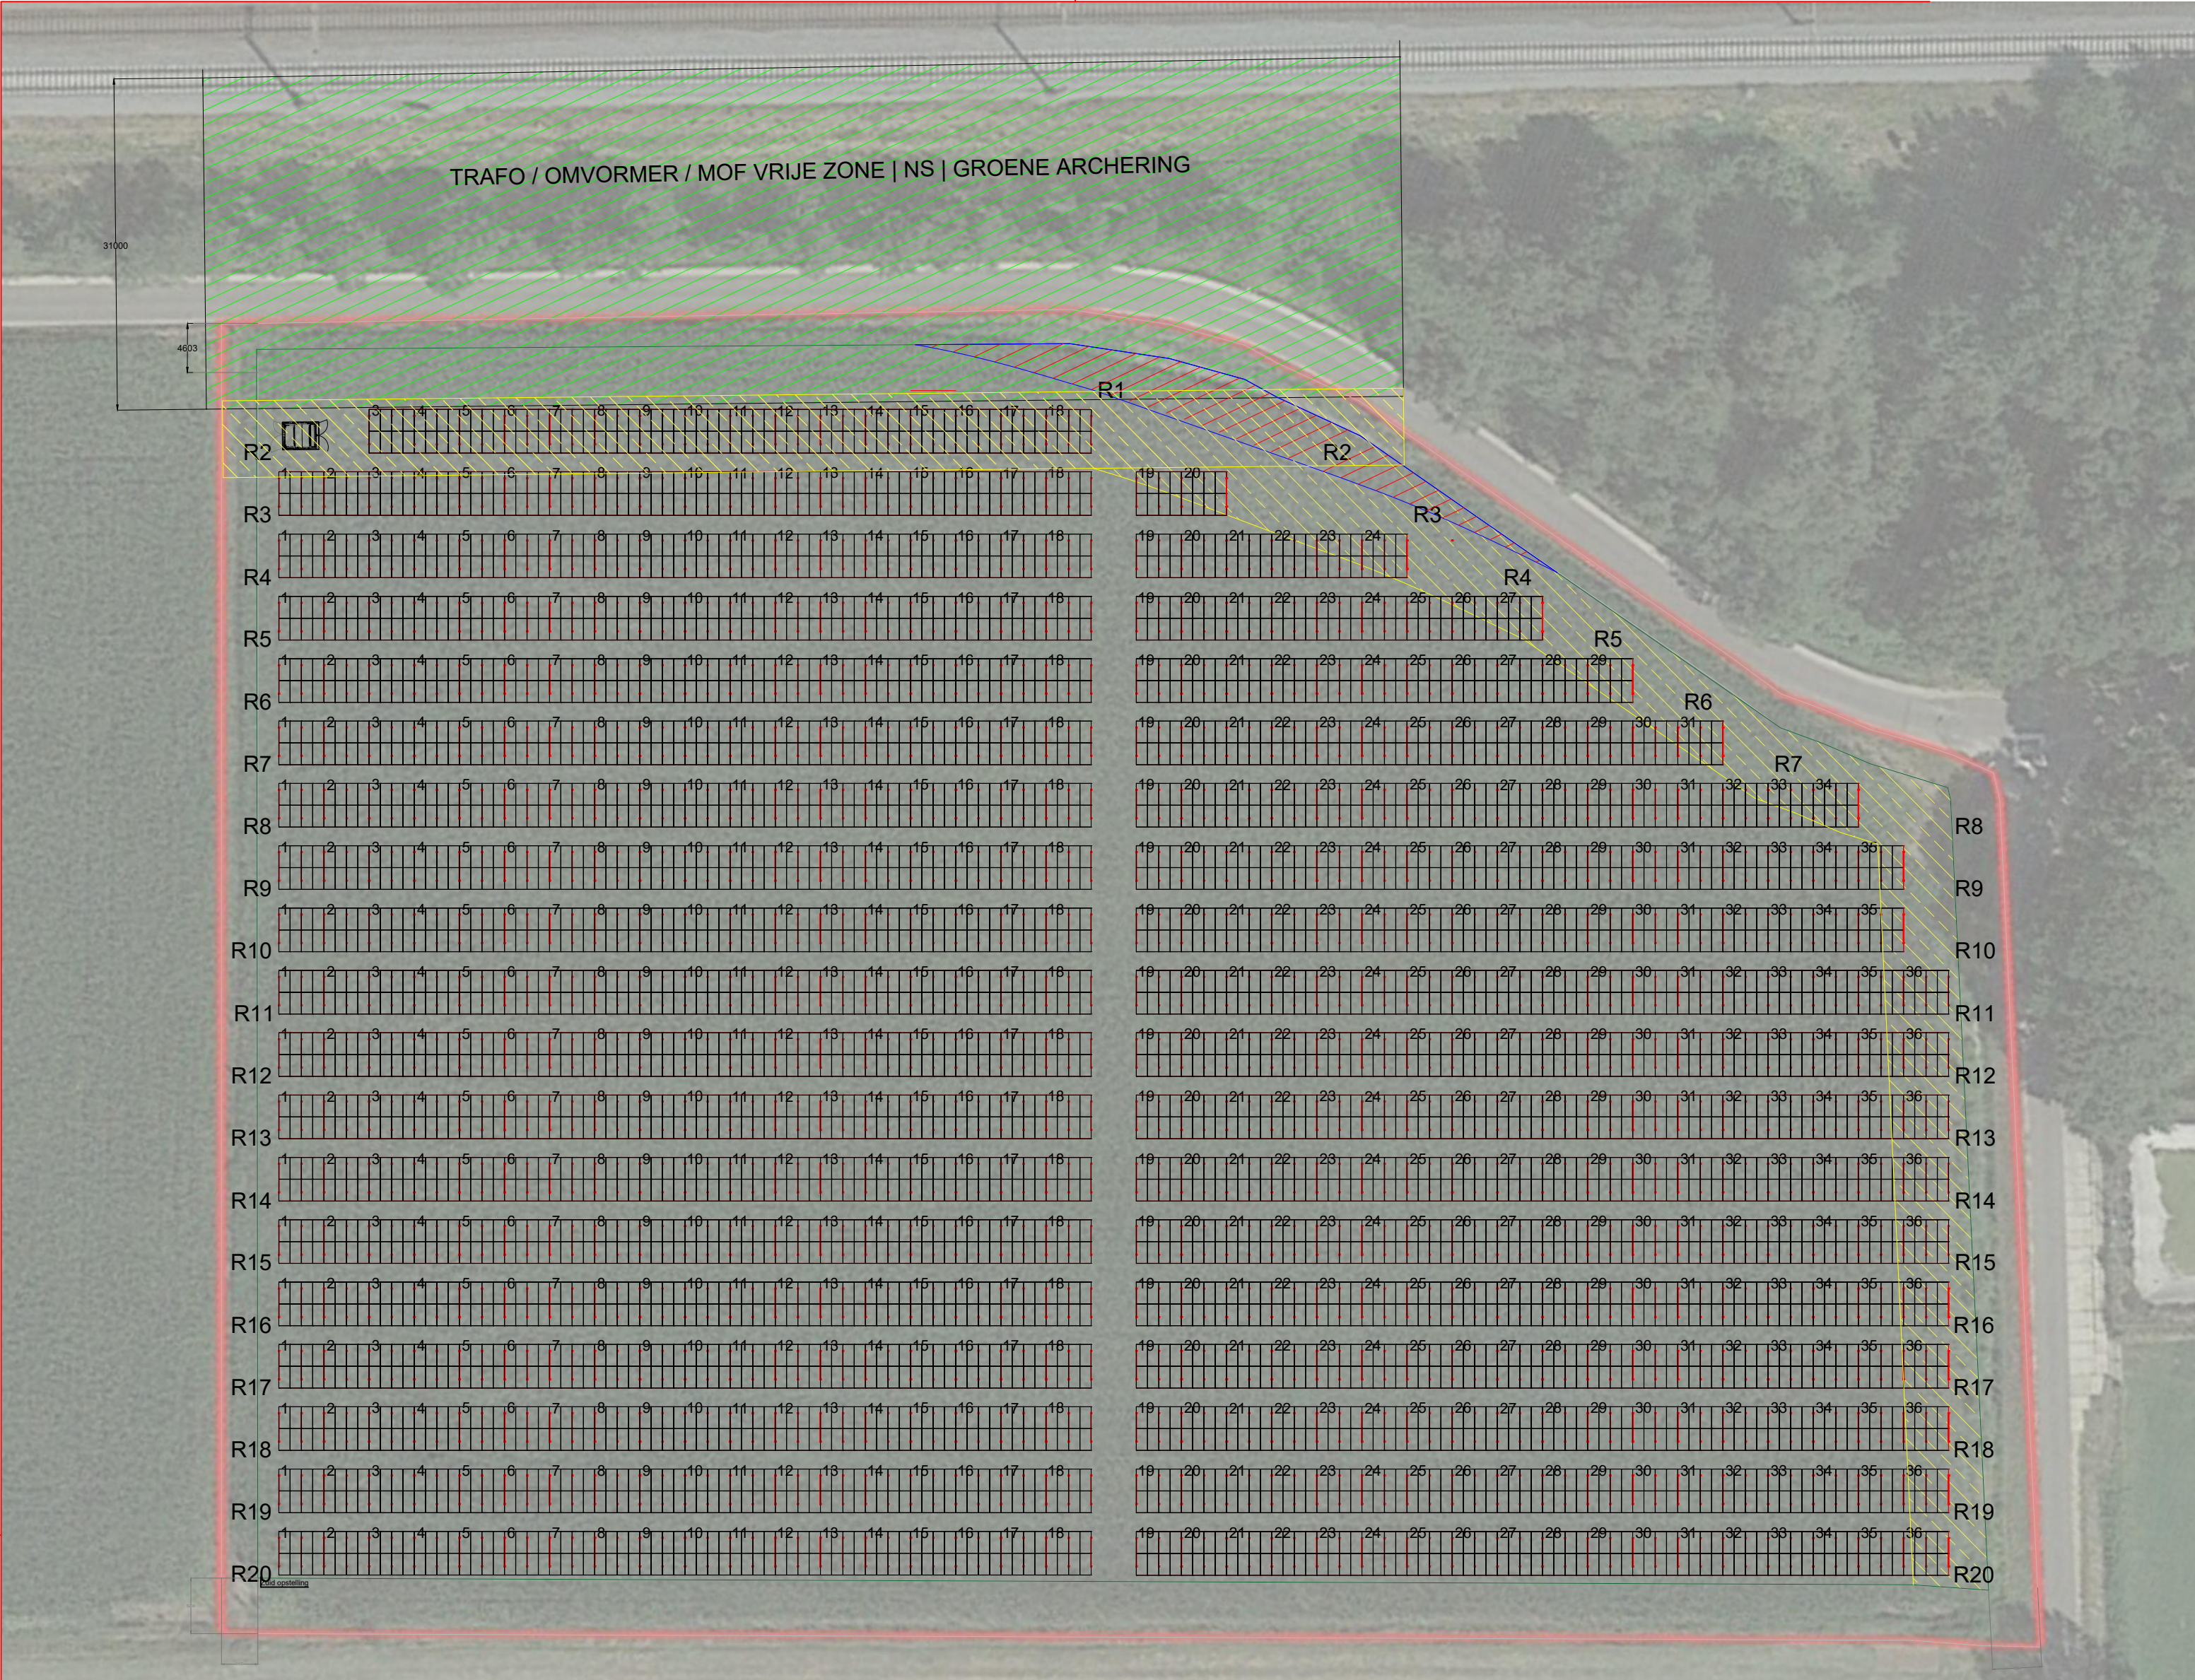

BOVENAANZICHT ZUIDOPSTELLING | 1:500


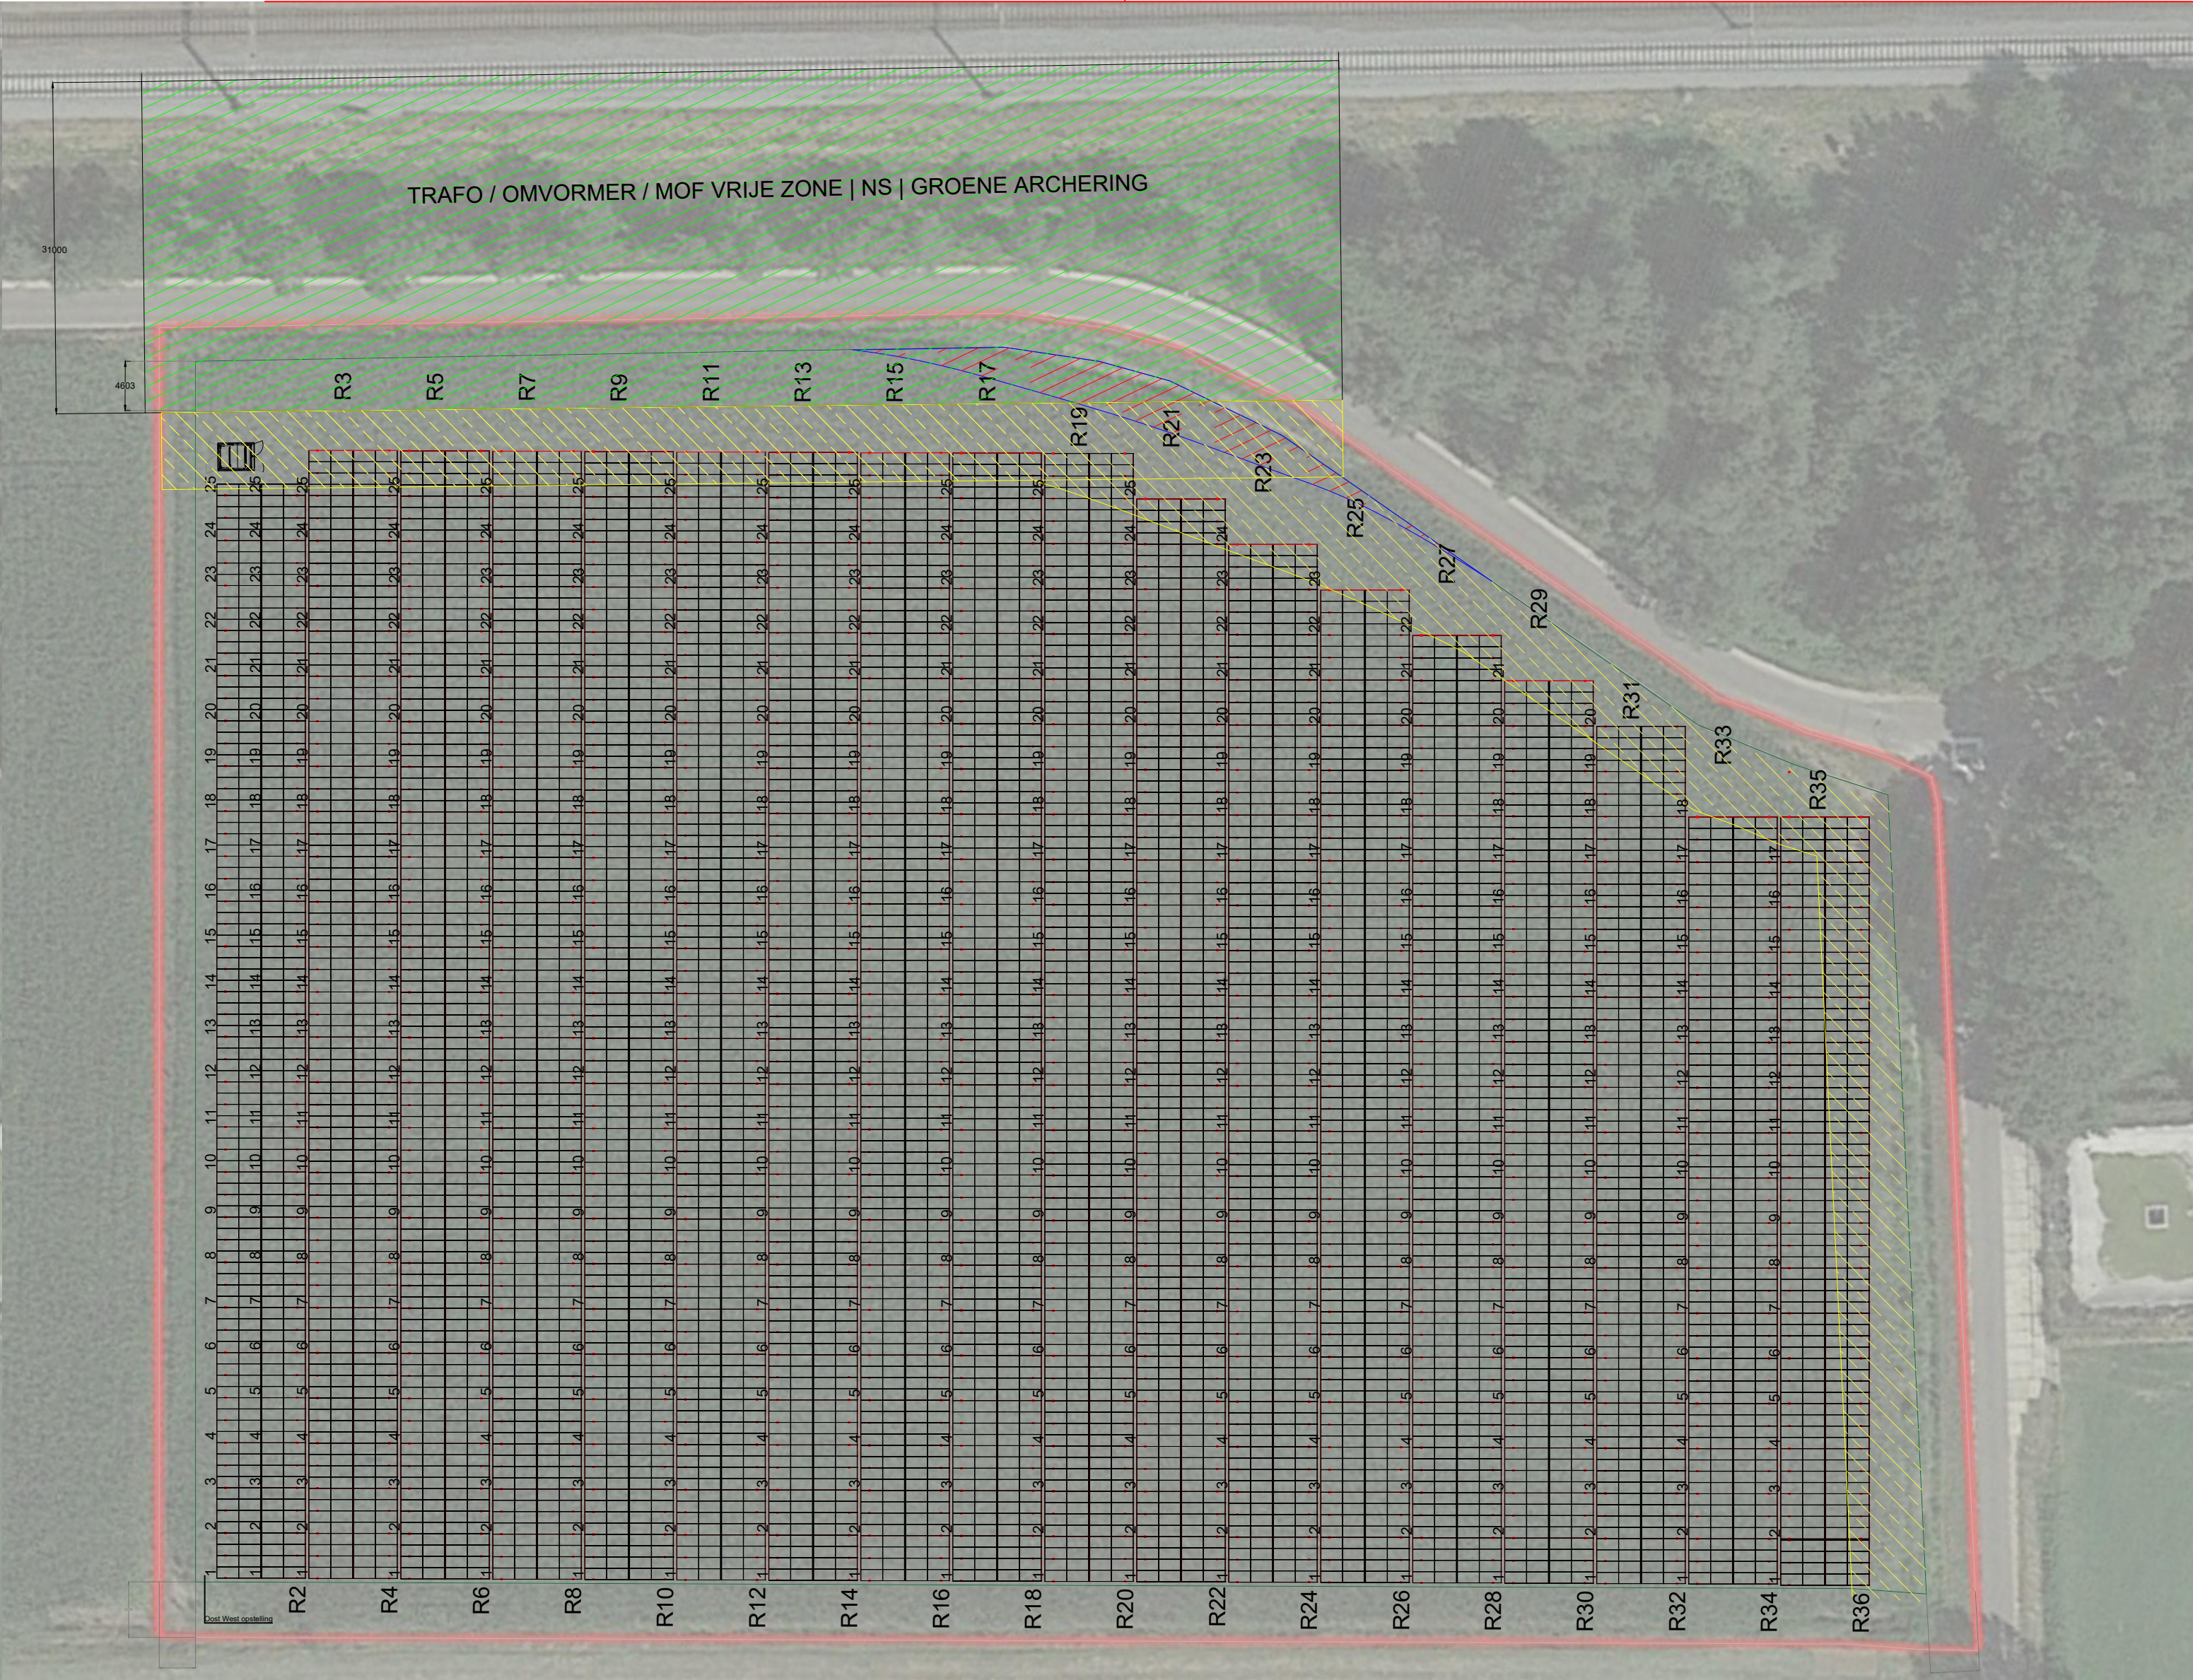


BOVENAANZICHT OOST-WEST OPSTELLING | 1:500


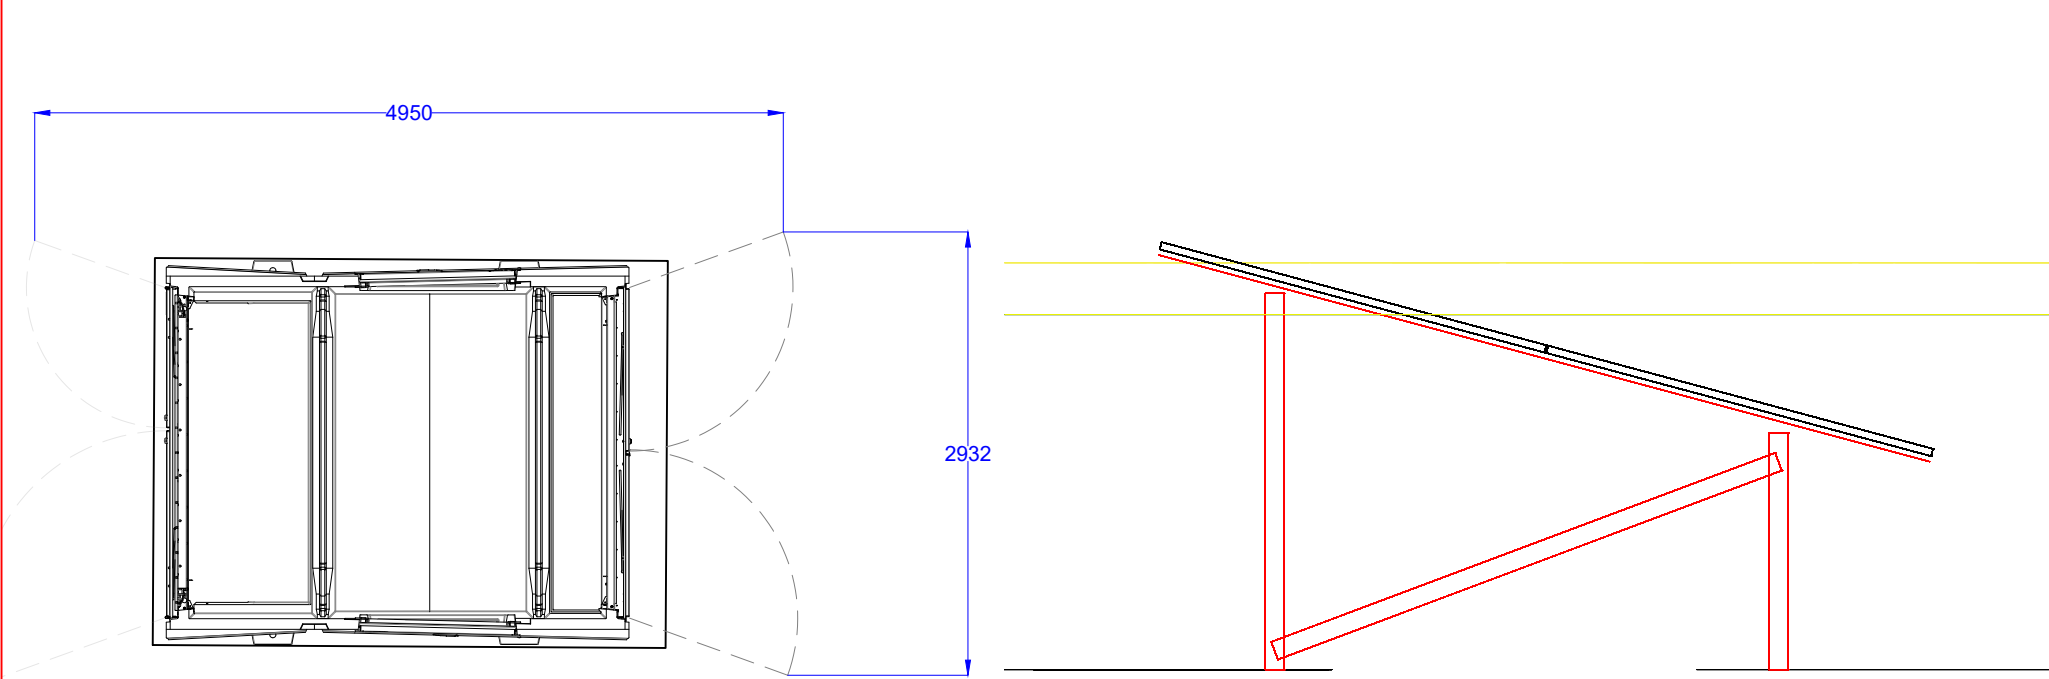


VOORBEELD TRAFO | 1:50

DIWARSDOORSNEDENDE ONDERCONSTRUCTIE ZUID | 1:40

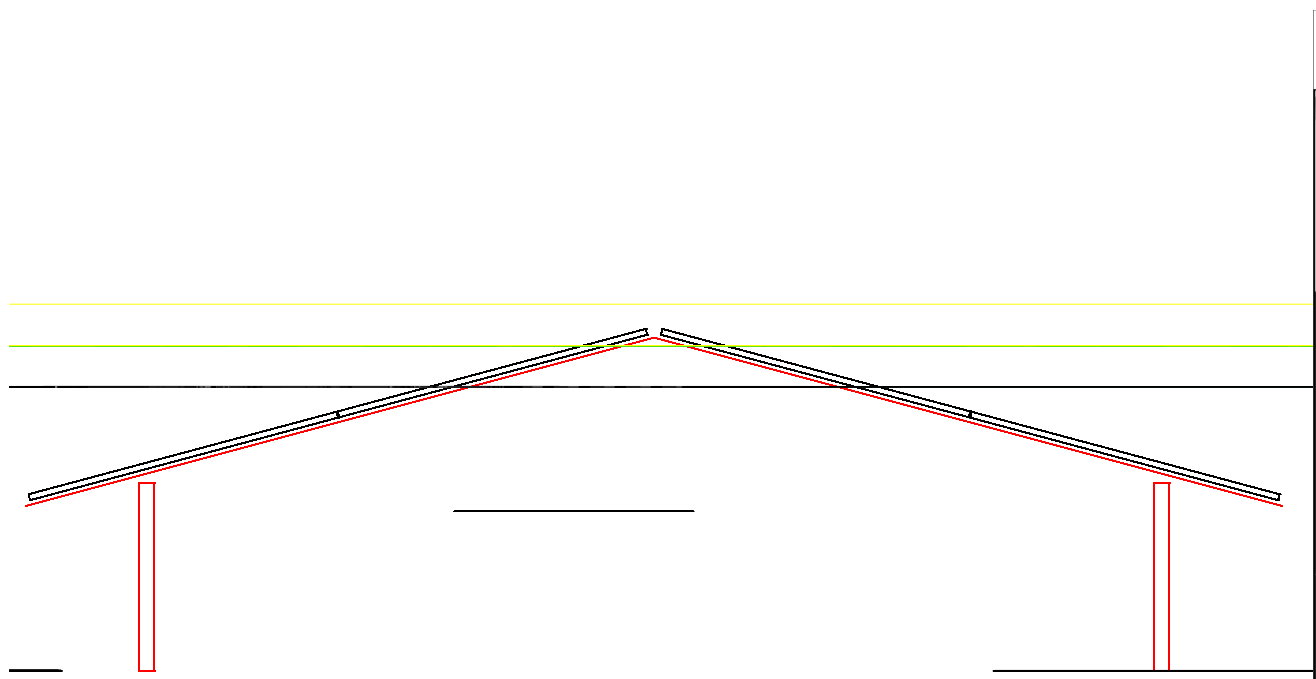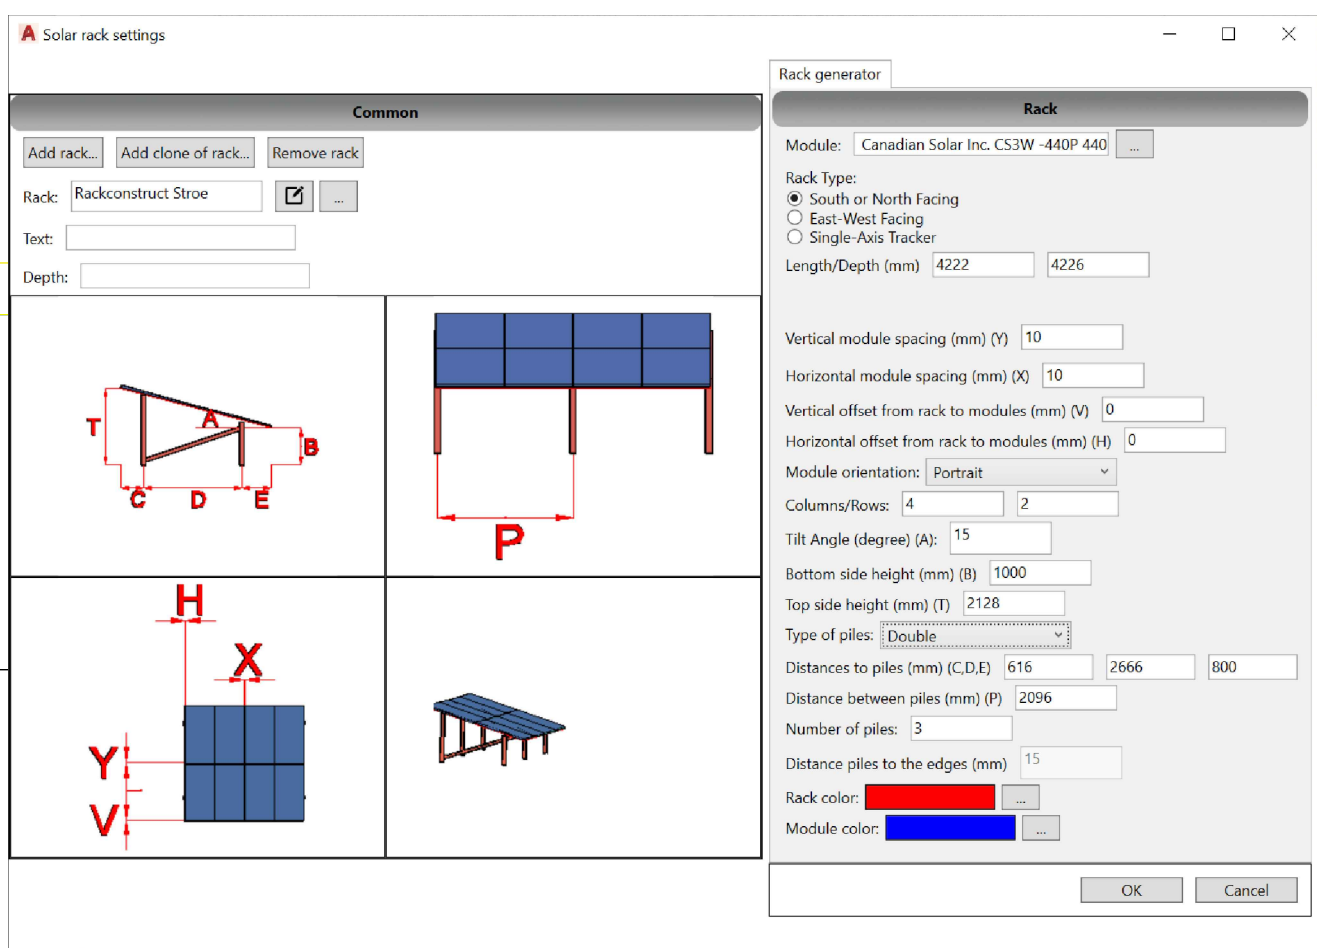

DIWARSDOORSNEDENDE OOST-WEST ONDERCONSTRUCTIE | 1:50

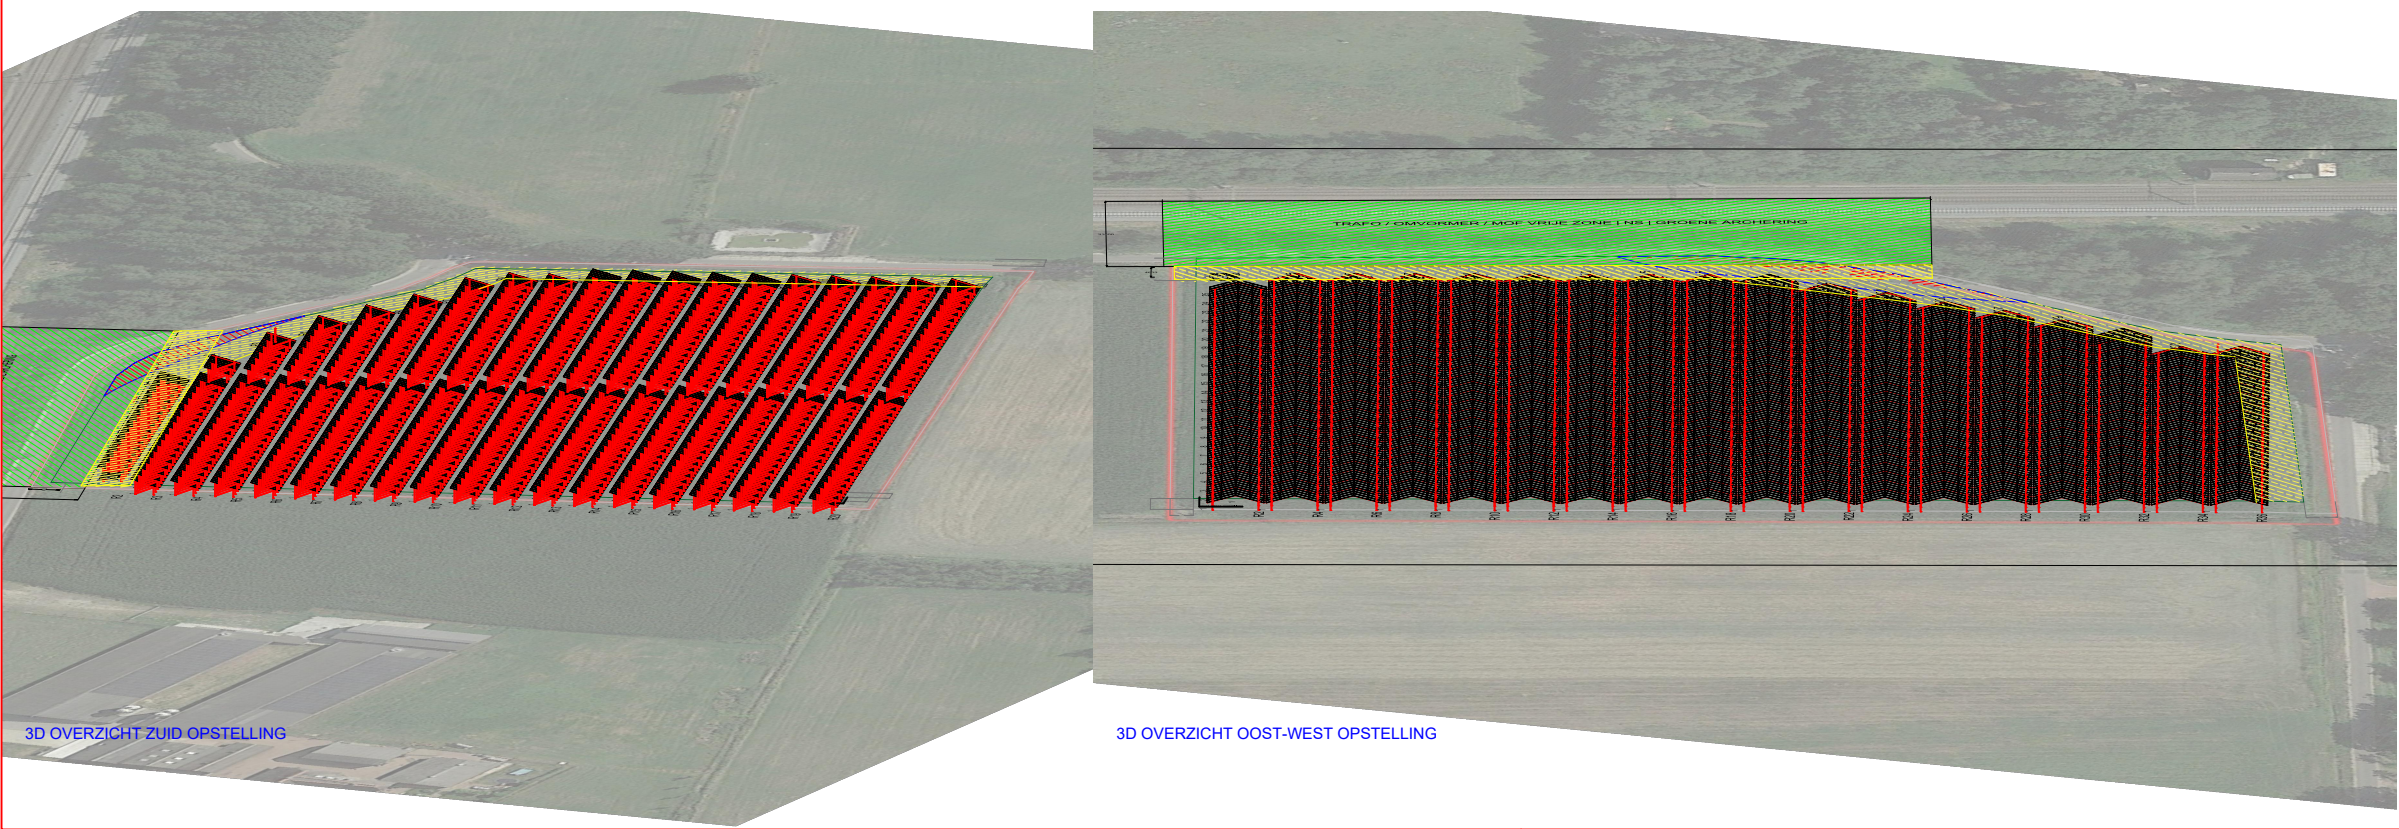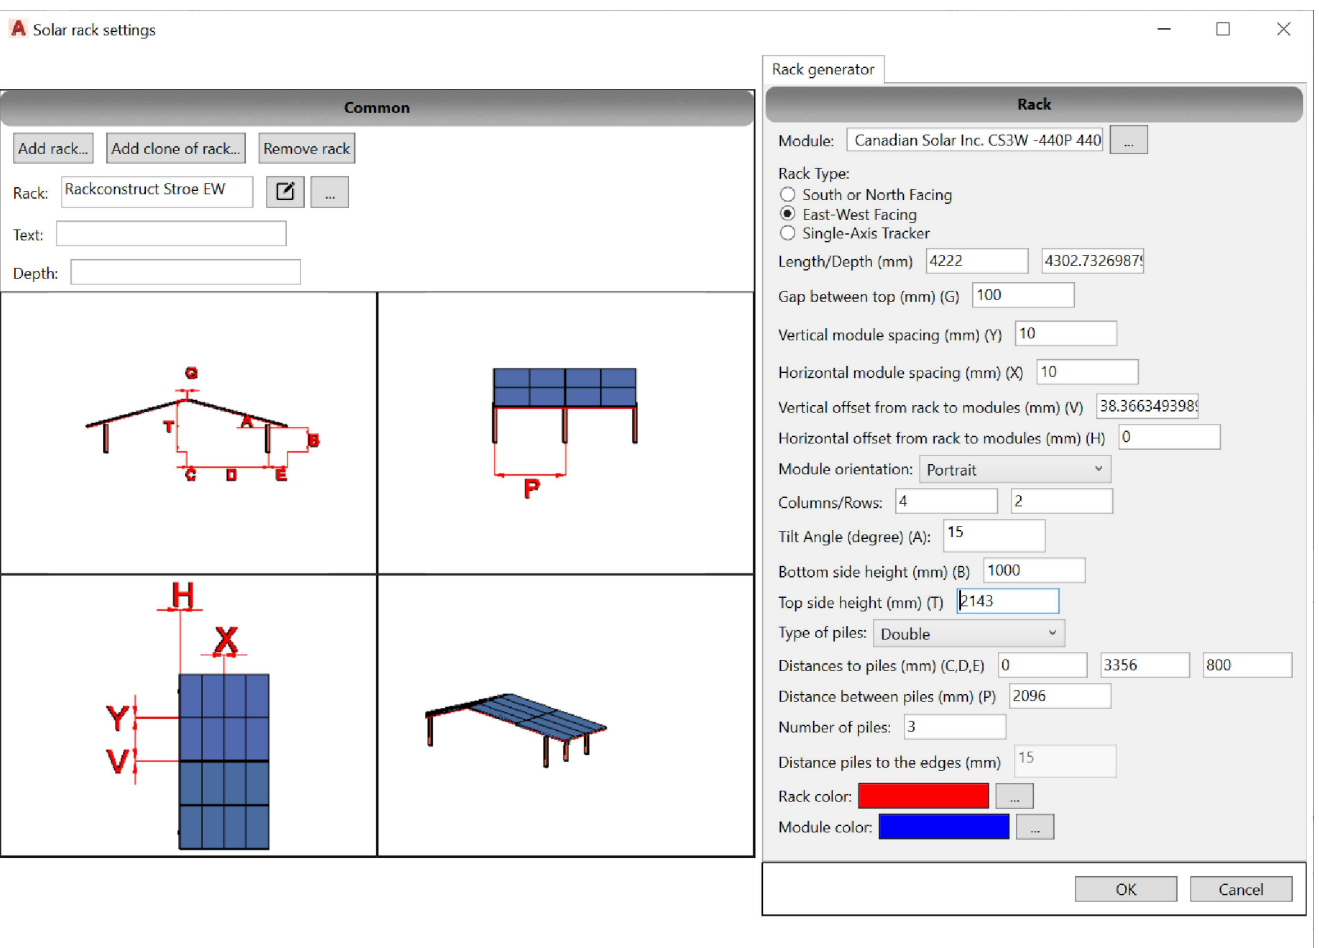

3D OVERZICHT ZUID OPSTELLING

3D OVERZICHT OOST-WEST OPSTELLING


ONTWERP OPMERKINGEN EN RESTRICTIES

- TRAFO STATION MOET 31 METER VER VANAF HART SPOORWEG GEPLAATST WORDEN
- TRAFO STATION MOET EN ZAL WORDEN GEPLAATST BINNEN HET GEEL GEMARKEERDE VAK WAARBIJ EXACTE LOCATIE NOG BEPAALD WORDT IN OVERSTEMMING MET BEHEERDER
- OMVORMERS / MOFFEN WORDEN NAAST OF TEGEN DE ONDERCONSTRUCTIE ZONNEPANELEN GEPLAATST AL DAN NIET OP EEN LOSSTAAND REK, MAAR BUITEN HET GROEN GEARCHEERDE GEBIED CONFORM EISEN NS
- HET ECOLOGISCH LANDSCHAPSPLAN IS VAN TOEPASSING OP DIT VOORLOPIG ONTWERP DE HOOGTE VAN MAANVELD TOT LAAGSTE PUNT ZONNEPANEEL MOET HOGER DAN 800MM BETREFFEN WAARBIJ VOORKEUR UITSAF NAAR 1000MM

LEGENDA

- Verkeersveiligheidszone
- NS Veiligheidszone
- Trafo Station locatie zone
- Hekwerk afscheiding
- Gebieds afscheiding

Brand	Type	Power	Size (mm)	Weight (kg)	Orientation	Tilt (°)	Azimuth (°)	PV-Array Name	Power (kWp)
Canadian Solar Inc.	CS3W-440P	440	2108 x 1048 x 40	24.9	Portrait	15	+71	[EAST] Oost West opstelling	1534.72
Canadian Solar Inc.	CS3W-440P	440	2108 x 1048 x 40	24.9	Portrait	15	+251	[WEST] Oost West opstelling	1534.72
Canadian Solar Inc.	CS3W-440P	440	2108 x 1048 x 40	24.9	Portrait	15	+161	Zuid opstelling	2259.84

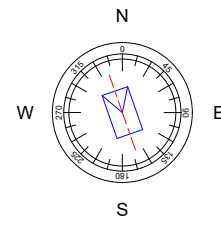

Behoort bij besluit van
Omgevingsdienst
De Vallei
Datum: 2020/11/06
05-11-2020

C	JtB	26-10-2020	NS Veiligheidszone aanpassing
B	JtB	28/8/2020	Opmerkingen toegevoegd. Noordzijde begrenzing aangepast
A	JtB	15/5/2020	Voorlopig ontwerp O/W rekken zuid rekken
Rev	Initials	Date	Modification

0 CM SCALE 5 10 15

www.SolarTurn.nl
Fluorietweg 21A 1812RR Alkmaar
The Netherlands

Info@solarturn.nl
T 023 711 2125

Zonneweide Stroe

Tekening ter ondersteuning Ecologisch rapport

Stroeërchoolweg te Stroe

Drawn	Date	Scale	Project no.	Drawing no.
JtB	26/10/2020	1:500	PX	VO4
Checked	Filename	Size	© SolarTurn. All rights reserved. No drawing or any content may be used without consent.	
Justin Groenewoud	Stroe Zonneweide.dwg			