


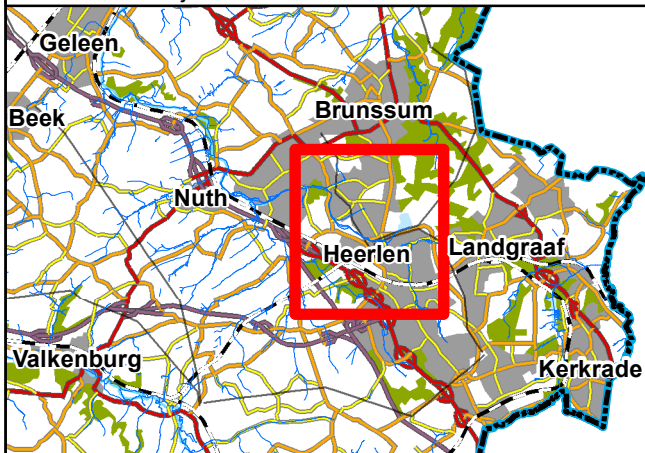

Overzichtskaartje 1:250.000



Overzichtstekening behorende bij: Ontwerp Projectplan Waterwet Herinrichting Caumerbeek Middenloop, bergingsvoorziening Palembergerbeek en Dam buffercomplex De Dem

Get.: 05-06-2020 H.L.

Gew.: -

Schaal: 1:25.000

Tek.nr.: WL-200609

Formaat: A4

© Topografie ESRI-Nederland / Dienst Kadaster

**waterschap
limburg**
met de omgeving, voor de omgeving

Blad: xxx

Postbus 2207 Tel.: 088-8890100
6040 CC Roermond E.: info@waterschaplimburg.nl