Hoogte		
kleur	van	tot
🟩	90.00	90.50
🟩	90.50	91.00
🟩	91.00	91.50
🟩	91.50	92.00
🟩	92.00	92.50
🟩	92.50	93.00
🟩	93.00	93.50
🟩	93.50	94.00
🟨	94.00	94.50
🟨	94.50	95.00
🟨	95.00	95.50
🟨	95.50	96.00
🟨	96.00	96.50
🟨	96.50	97.00
🟨	97.00	97.50
🟨	97.50	98.00
🟨	98.00	98.50
🟨	98.50	99.00
🟨	99.00	99.50
🟫	99.50	100.00
🟫	100.00	100.50
🟫	100.50	101.00
🟫	101.00	101.50
🟫	101.50	102.00
🟫	102.00	102.50
🟫	102.50	103.00
🟫	103.00	103.50
🟫	103.50	104.00
🟫	104.00	104.50
🟫	104.50	105.00
🟫	105.00	105.50
🟫	105.50	106.00
🟫	106.00	106.50

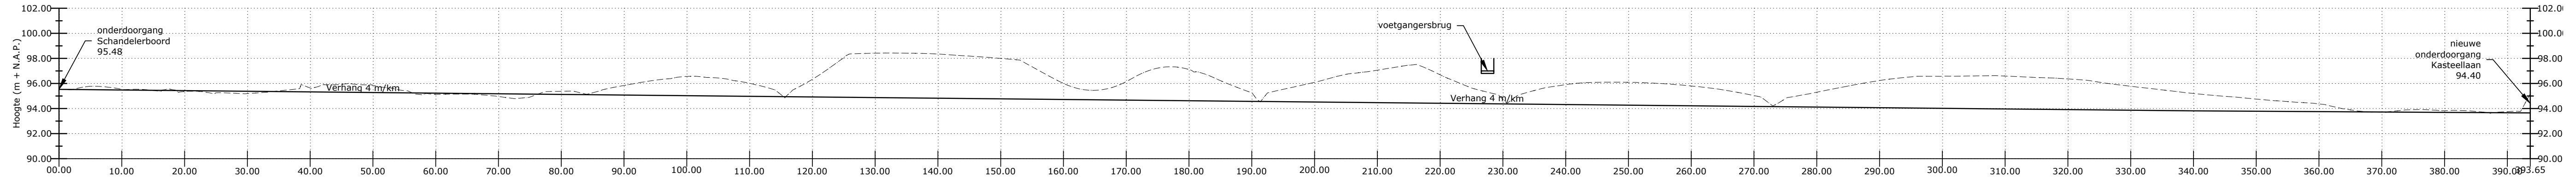

Lengteprofiel As nieuw 4
Schaal 1:500 / 1:250

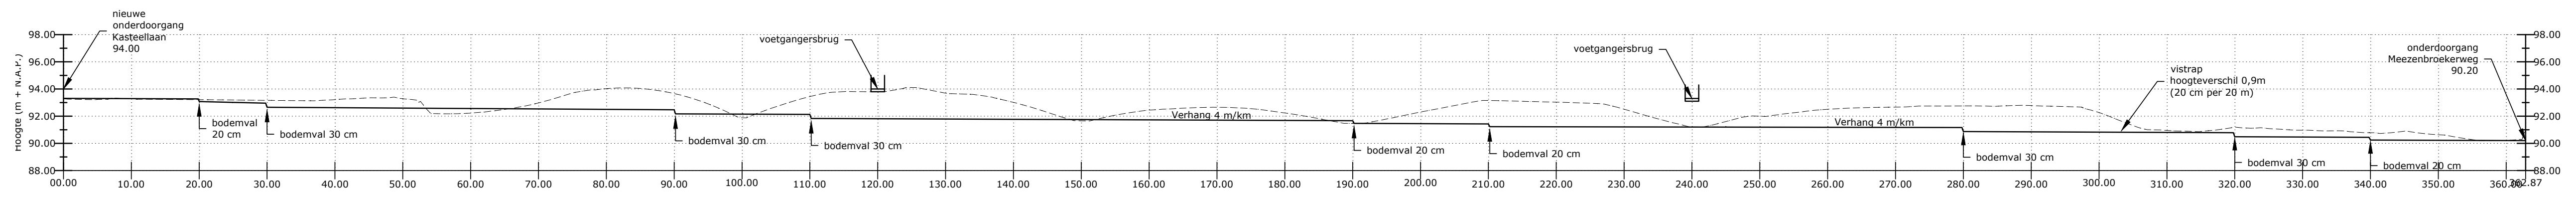

Lengteprofiel As nieuw 6
Schaal 1:500 / 1:250

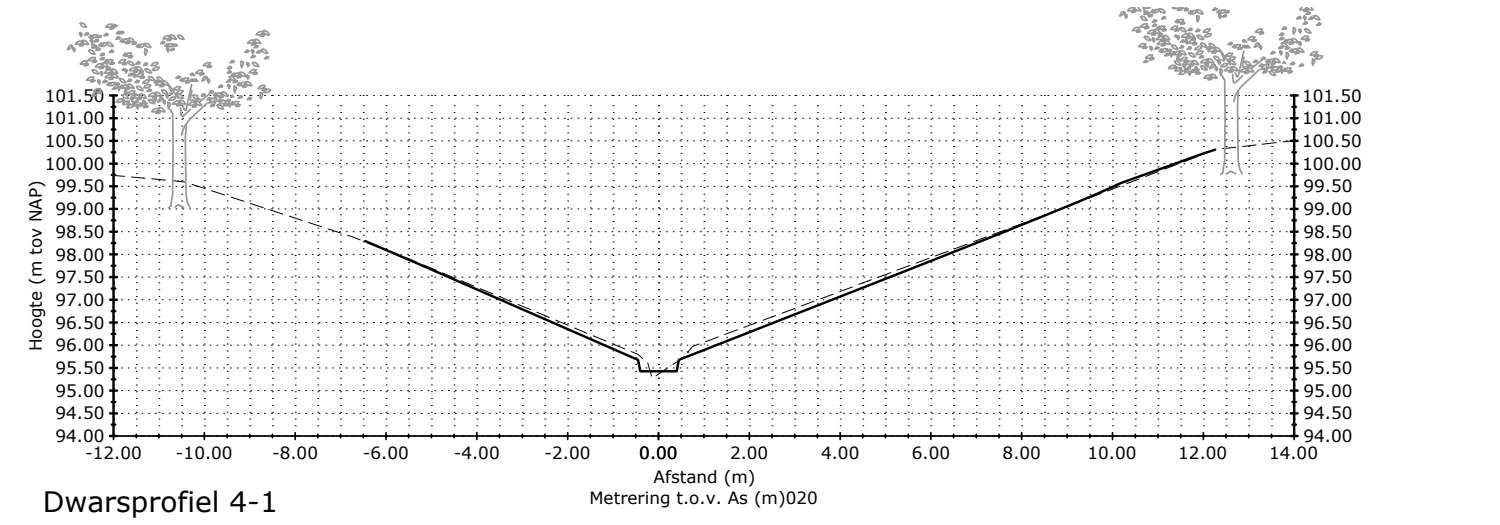
Dwarsprofiel 4-1
Schaal 1:150

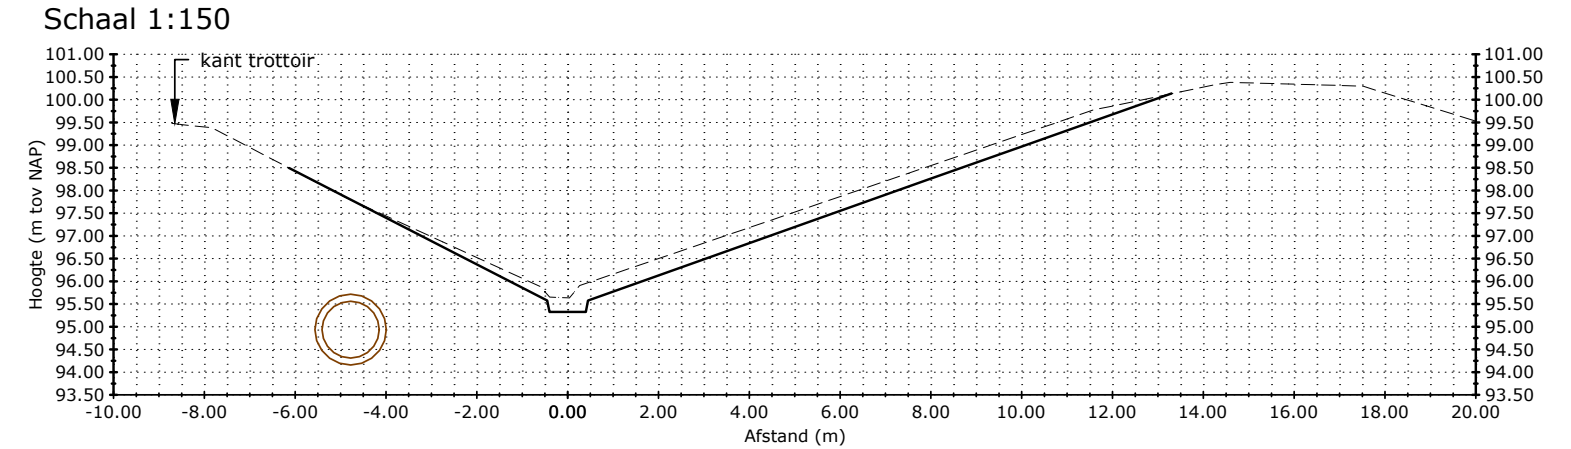

Dwarsprofiel 4-2
Schaal 1:150

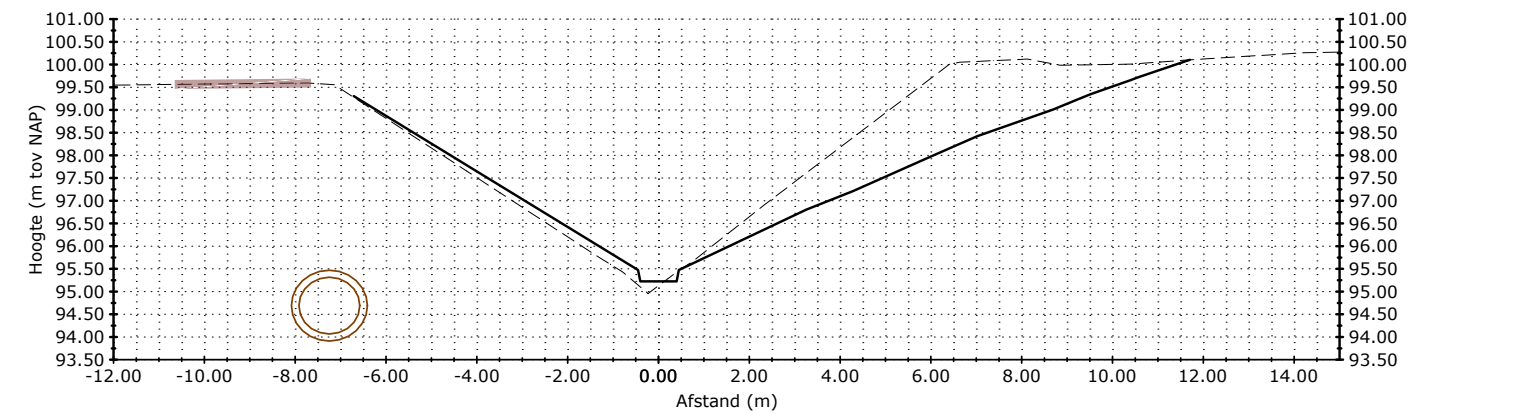
Dwarsprofiel 4-3
Schaal 1:150

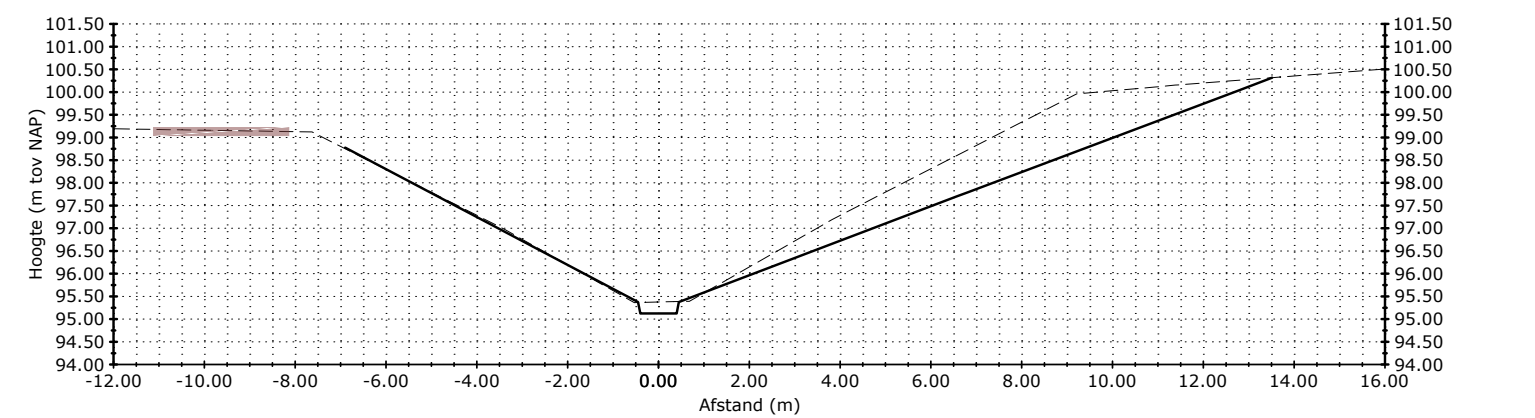
Dwarsprofiel 4-4
Schaal 1:150

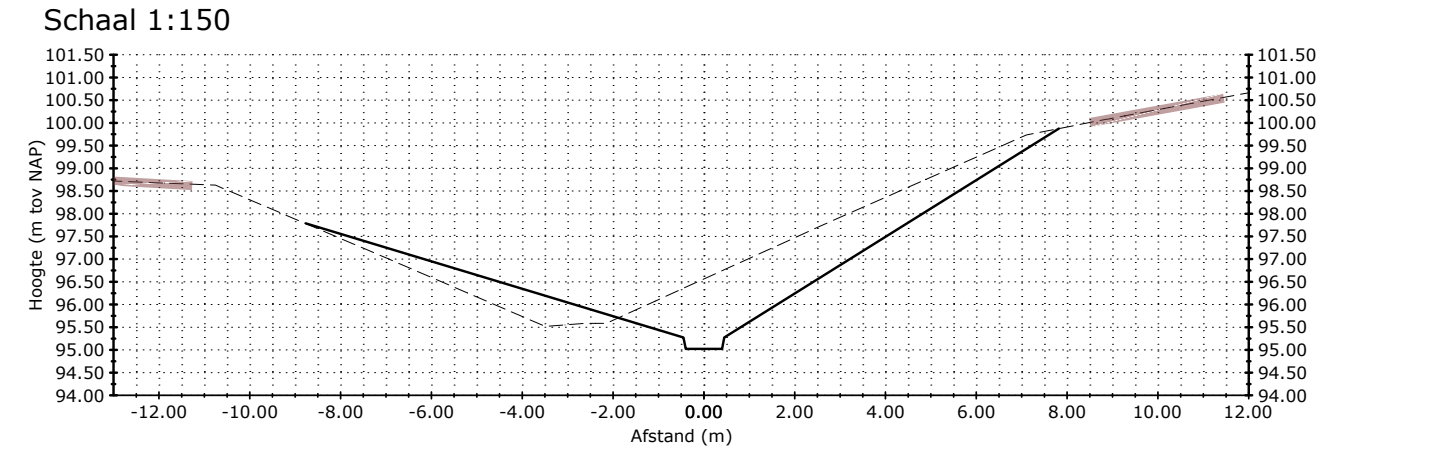
Dwarsprofiel 4-5
Schaal 1:150

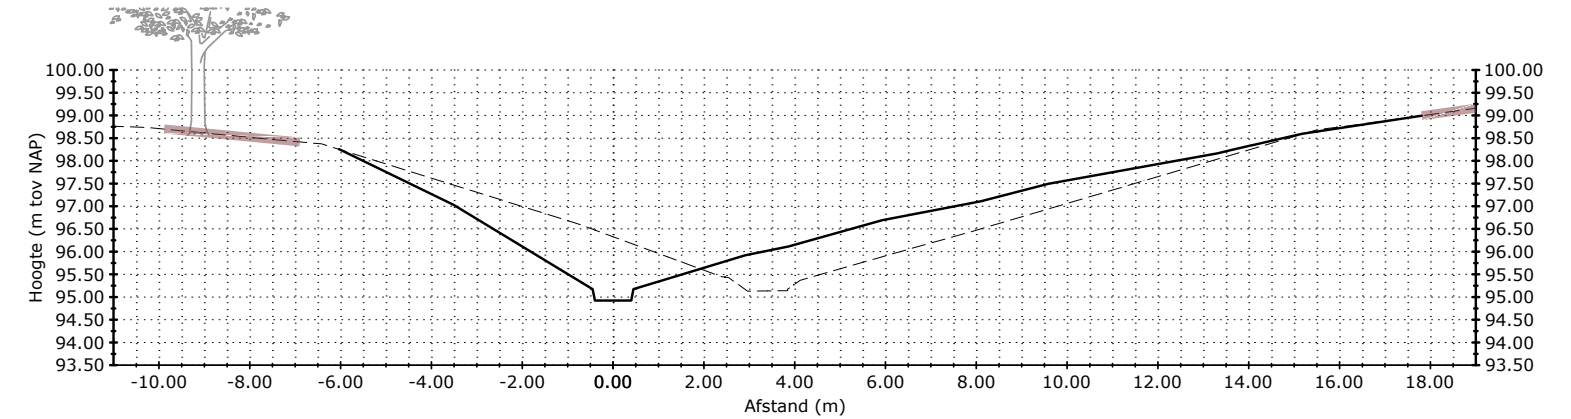
Dwarsprofiel 4-6
Schaal 1:150

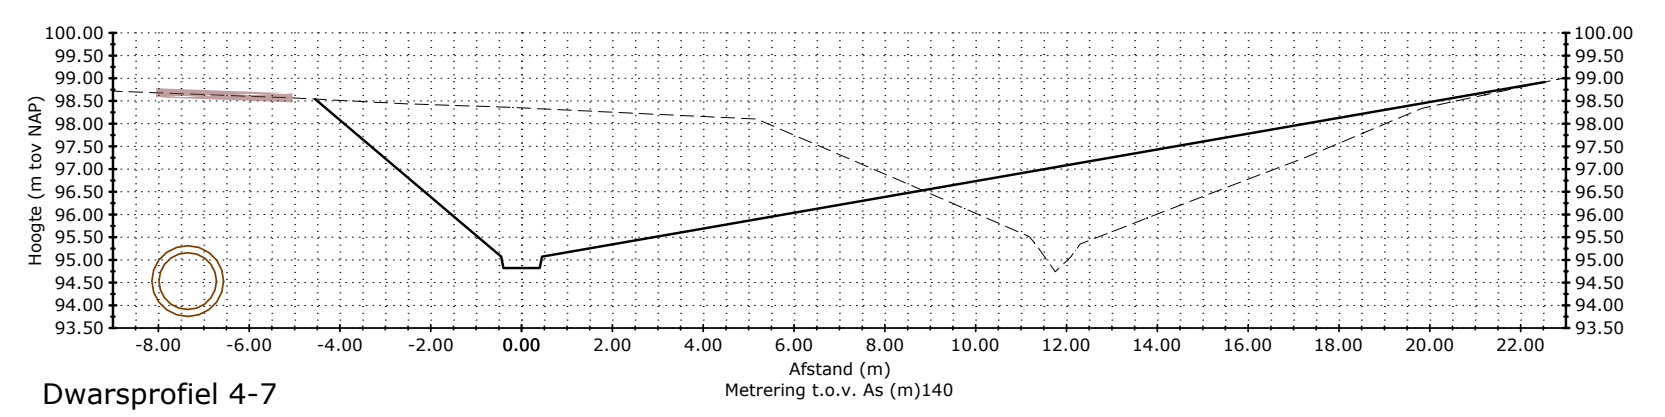
Dwarsprofiel 4-7
Schaal 1:150

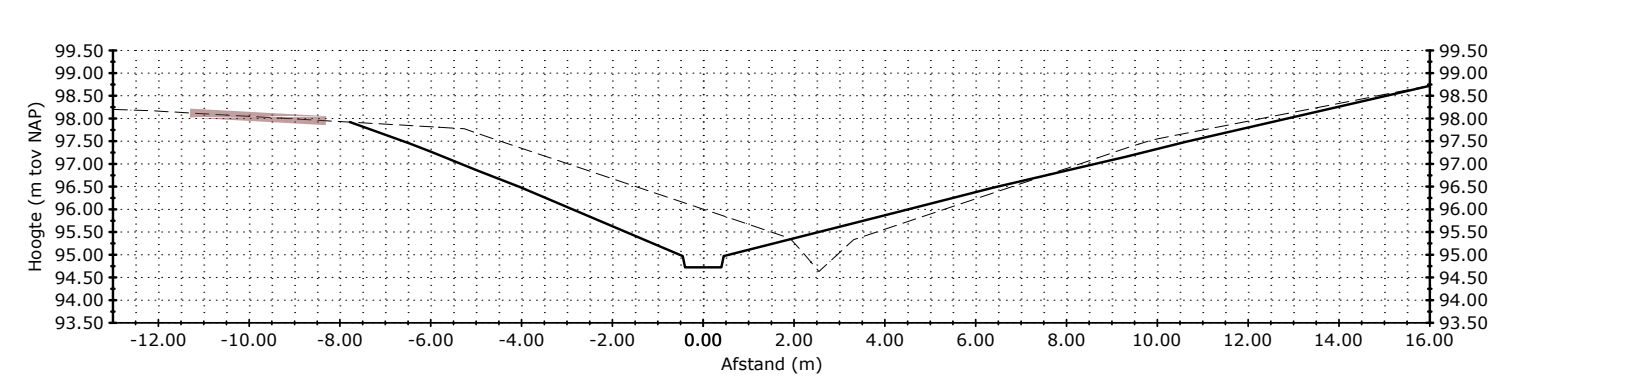
Dwarsprofiel 4-8
Schaal 1:150

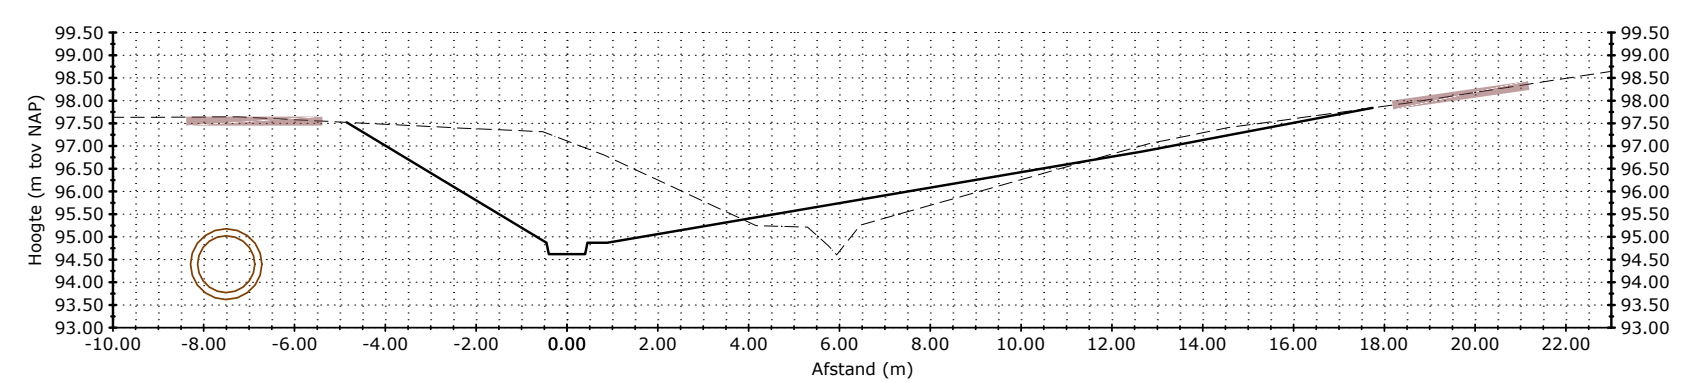
Dwarsprofiel 4-9
Schaal 1:150

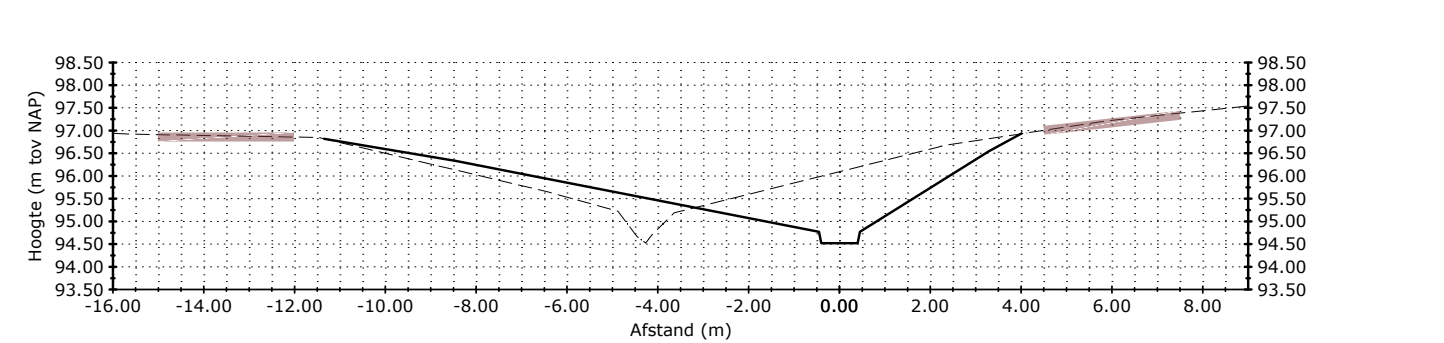
Dwarsprofiel 4-10
Schaal 1:150

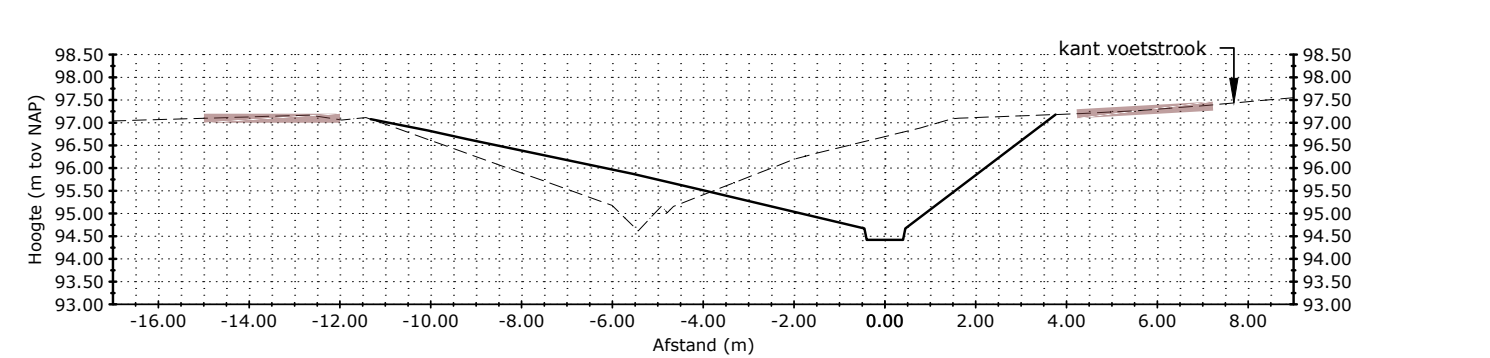

Dwarsprofiel 4-11
Schaal 1:150

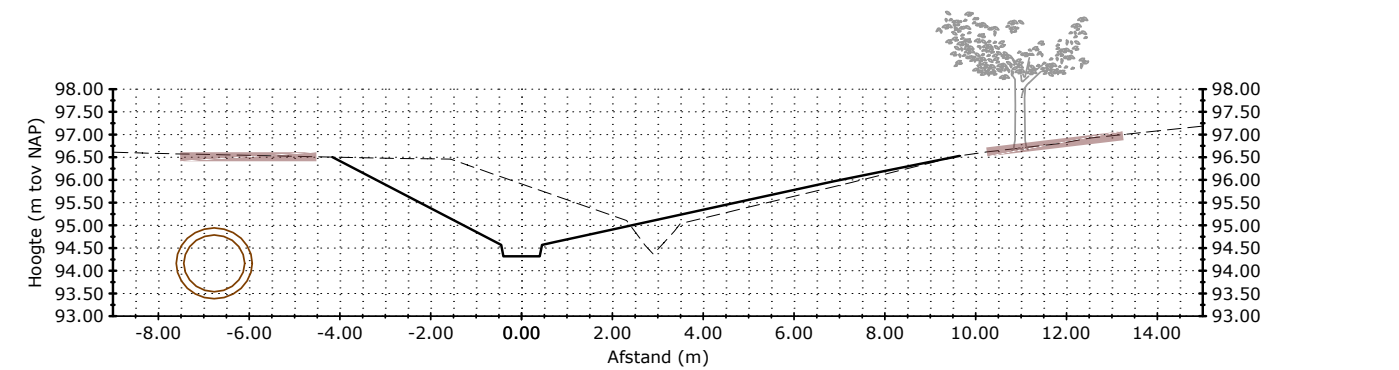
Dwarsprofiel 4-12
Schaal 1:150

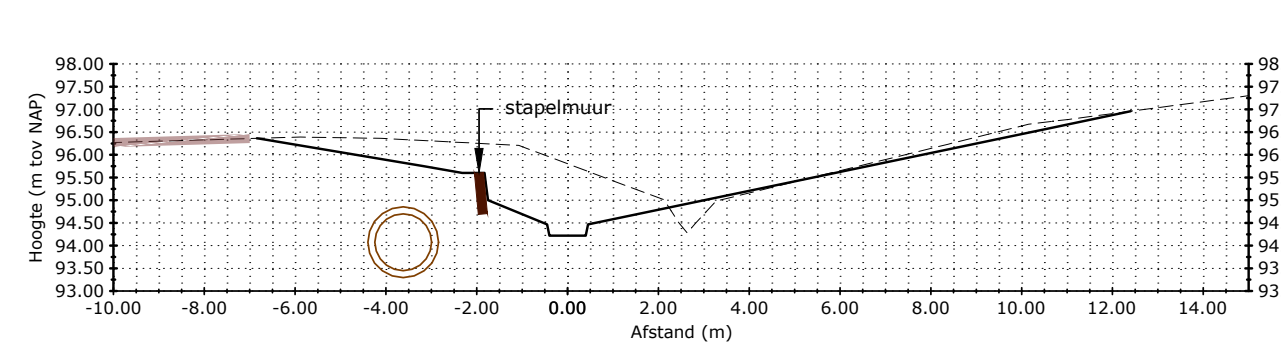

Dwarsprofiel 4-13
Schaal 1:150

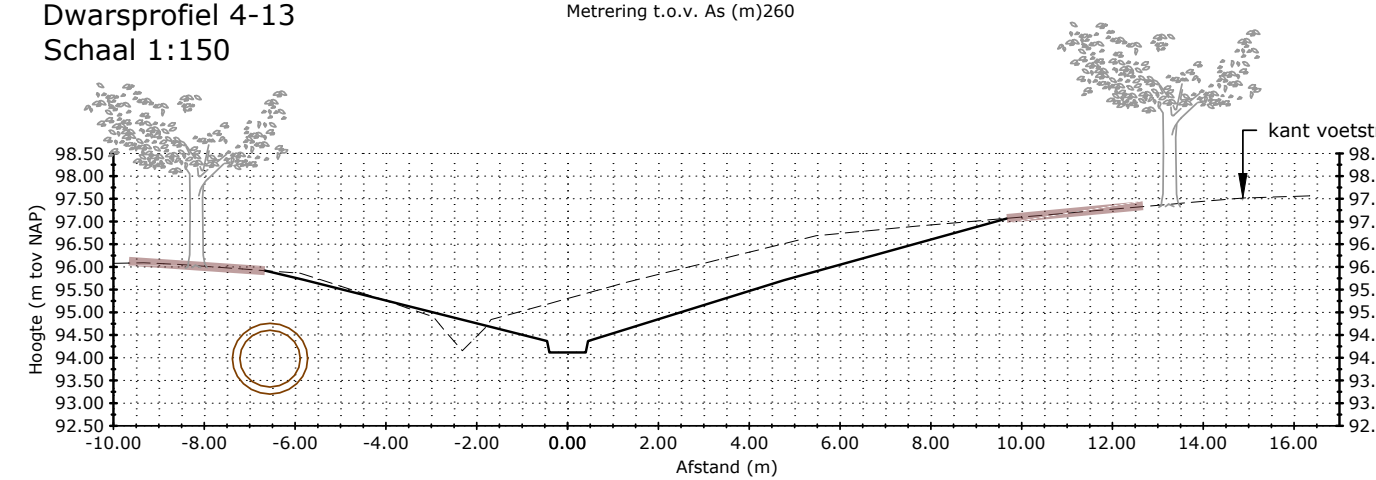

Dwarsprofiel 4-14
Schaal 1:150

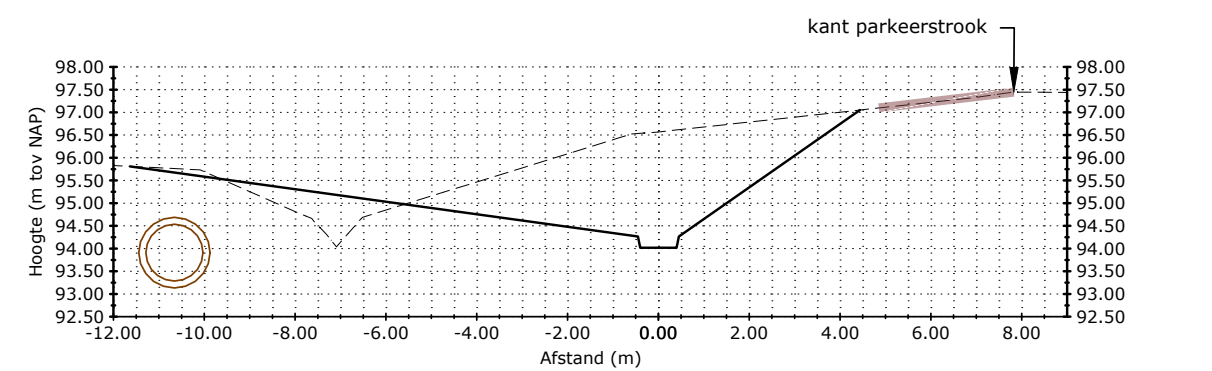

Dwarsprofiel 4-15
Schaal 1:150

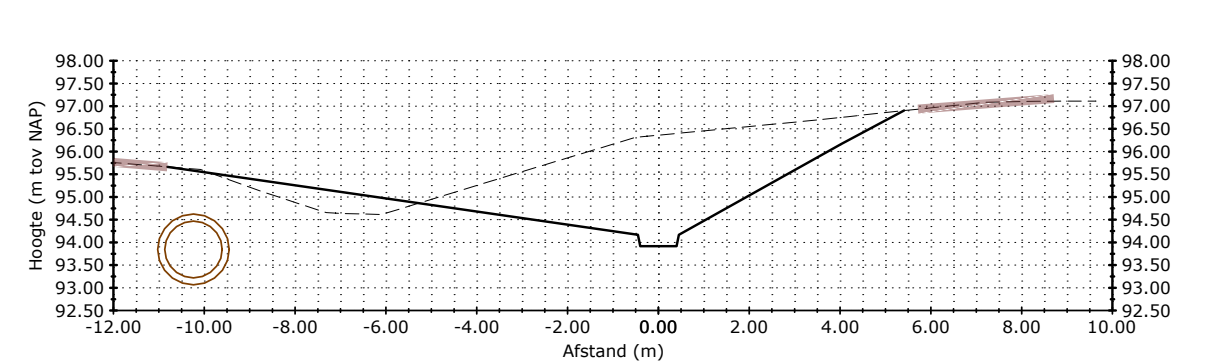
Dwarsprofiel 4-16
Schaal 1:150

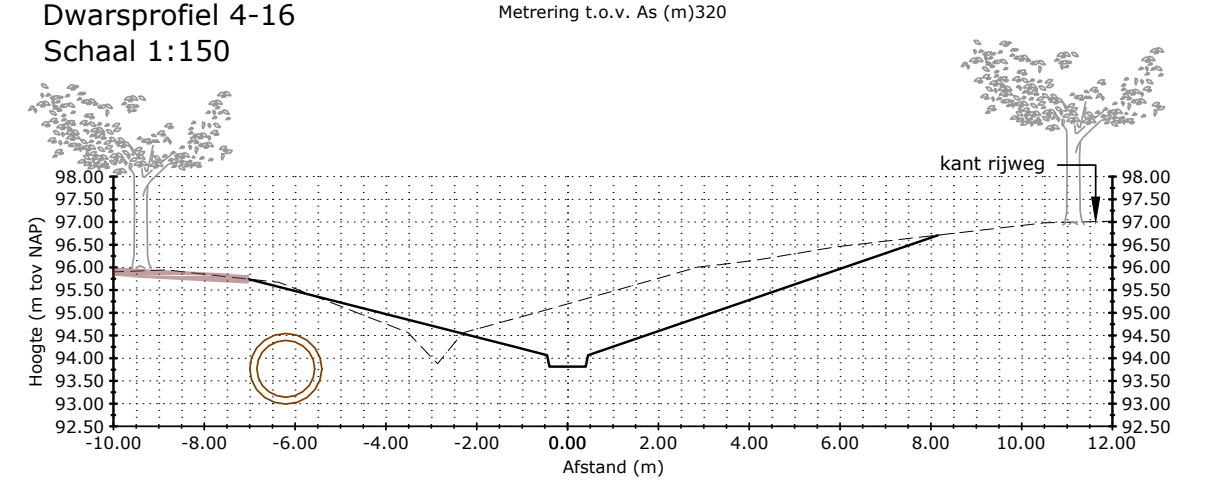

Dwarsprofiel 4-17
Schaal 1:150

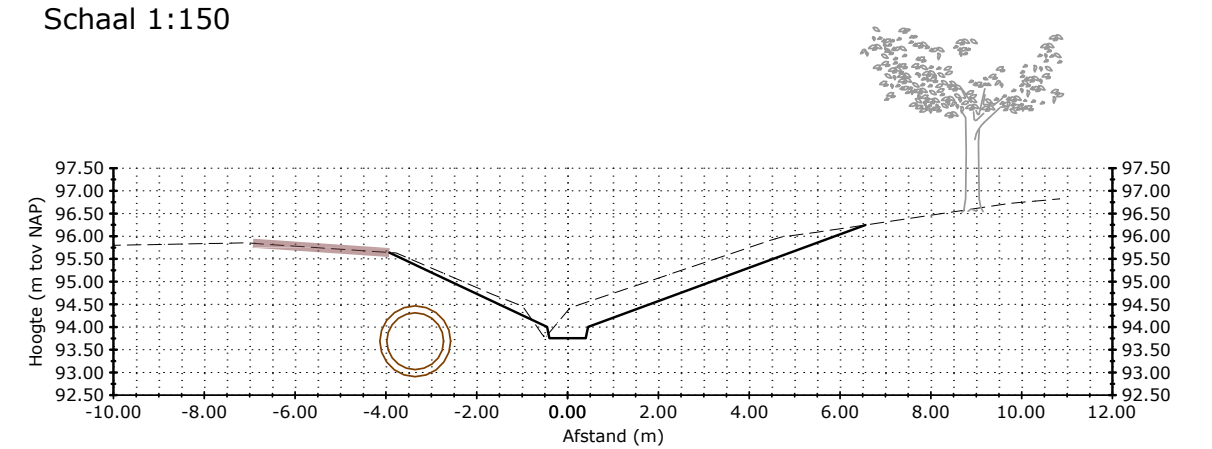
Dwarsprofiel 4-18
Schaal 1:150

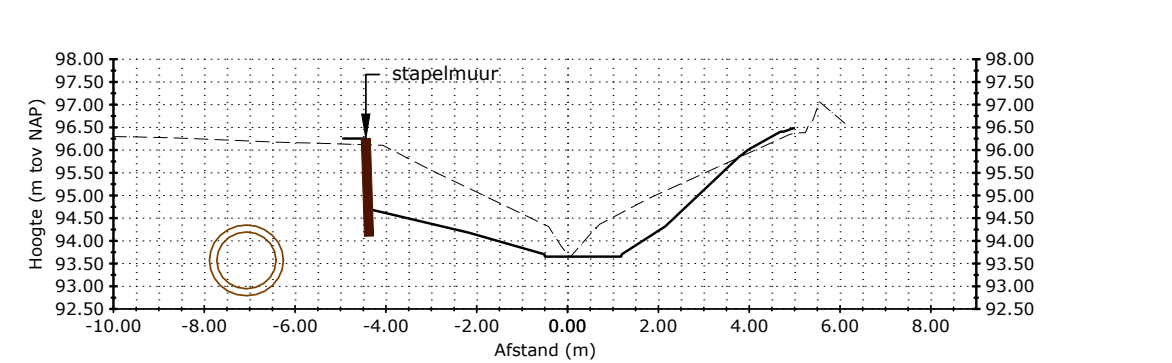

Dwarsprofiel 4-19
Schaal 1:150

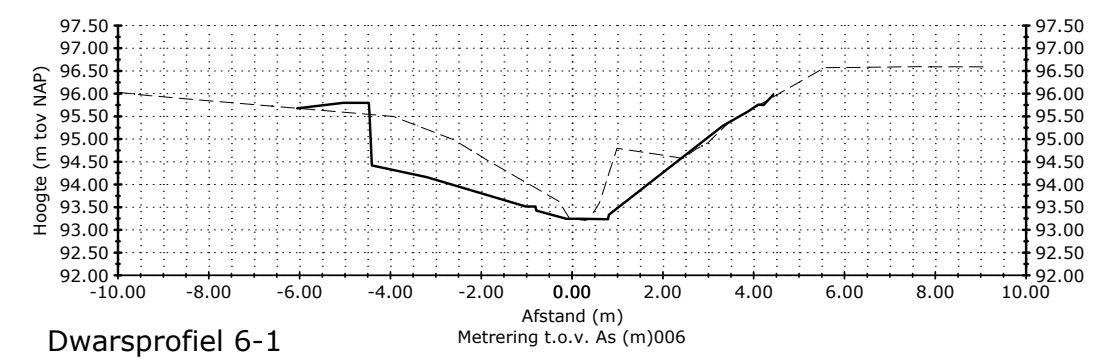
Dwarsprofiel 6-1
Schaal 1:150

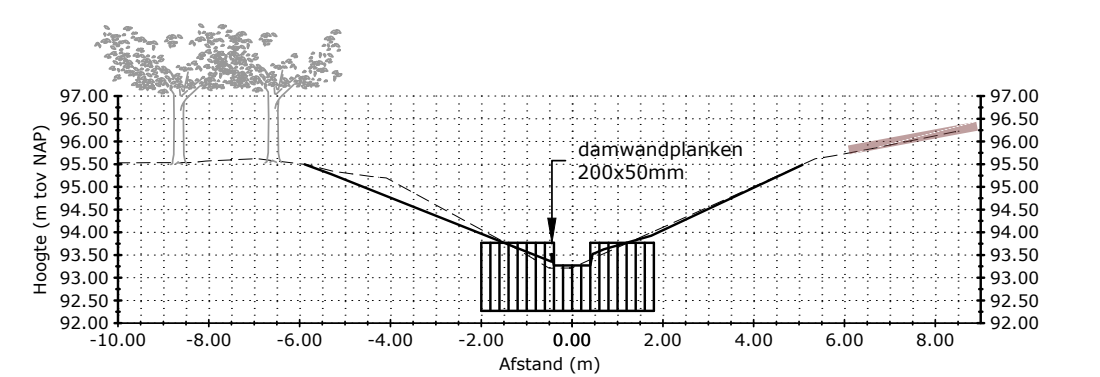
Dwarsprofiel 6-1a
Schaal 1:150

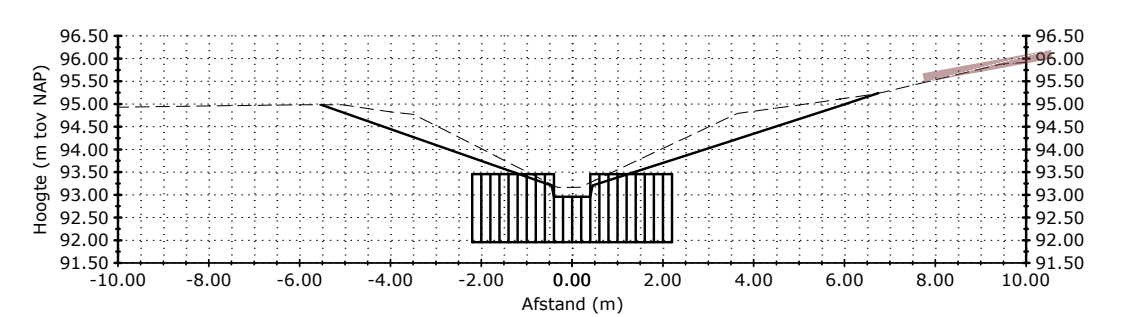
Dwarsprofiel 6-1b
Schaal 1:150

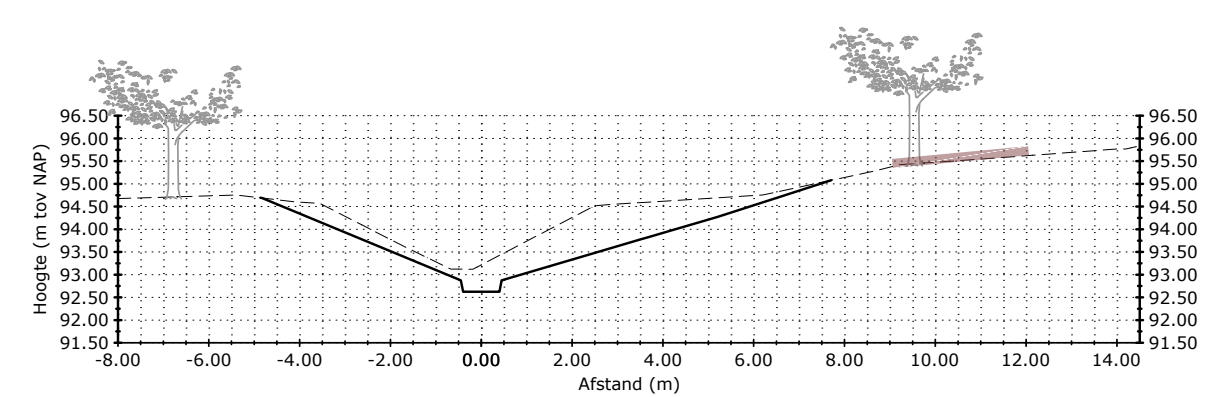
Dwarsprofiel 6-2
Schaal 1:150

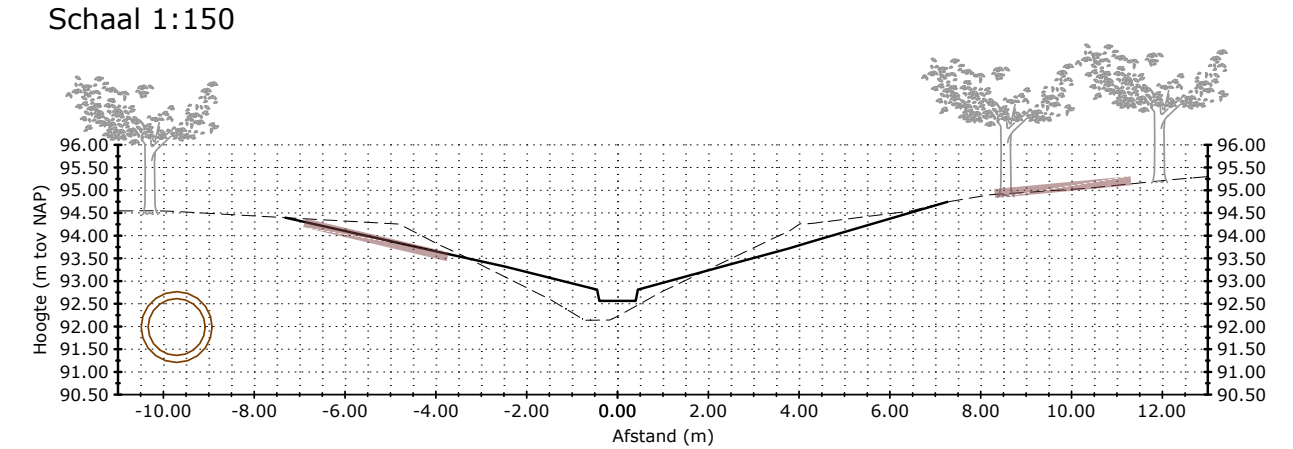
Dwarsprofiel 6-3
Schaal 1:150

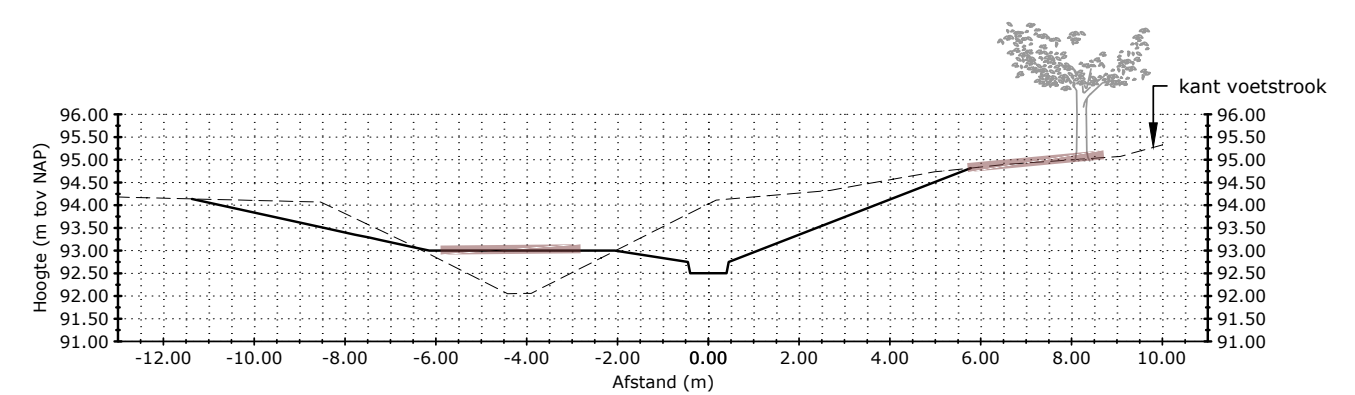

Dwarsprofiel 6-4
Schaal 1:150

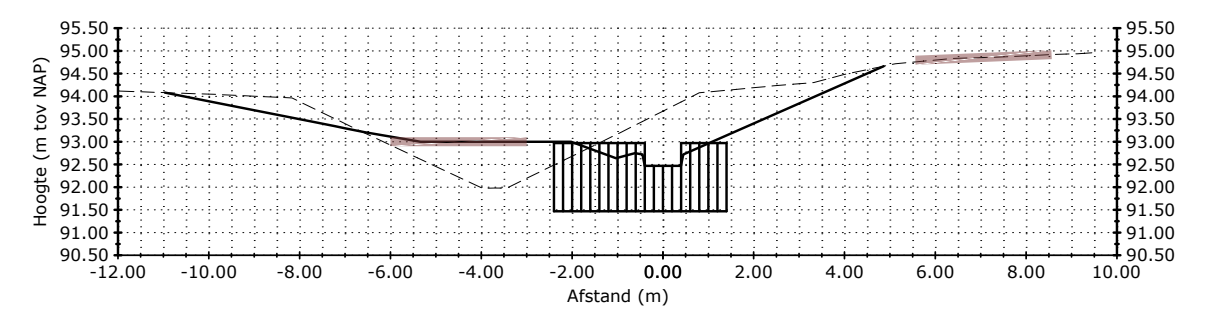
Dwarsprofiel 6-4a
Schaal 1:150

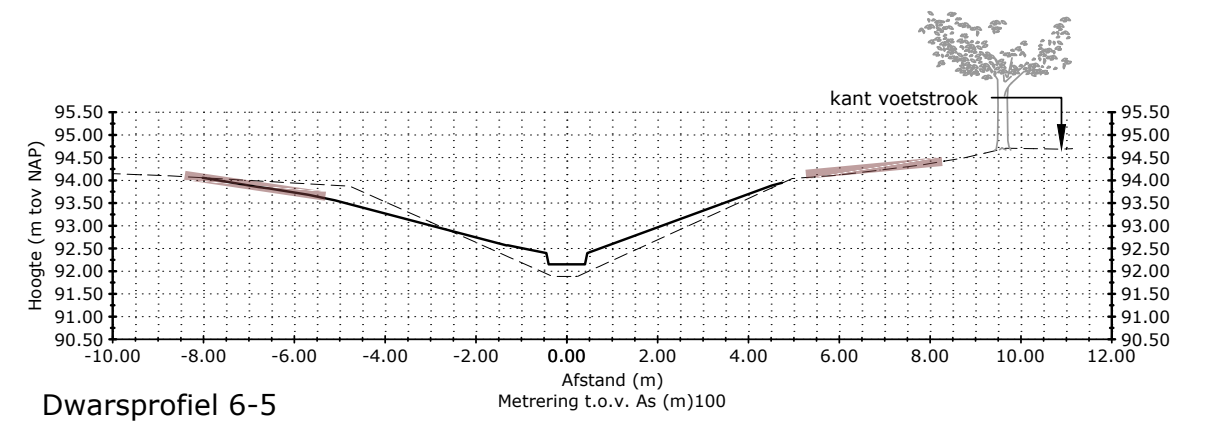

Dwarsprofiel 6-5
Schaal 1:150

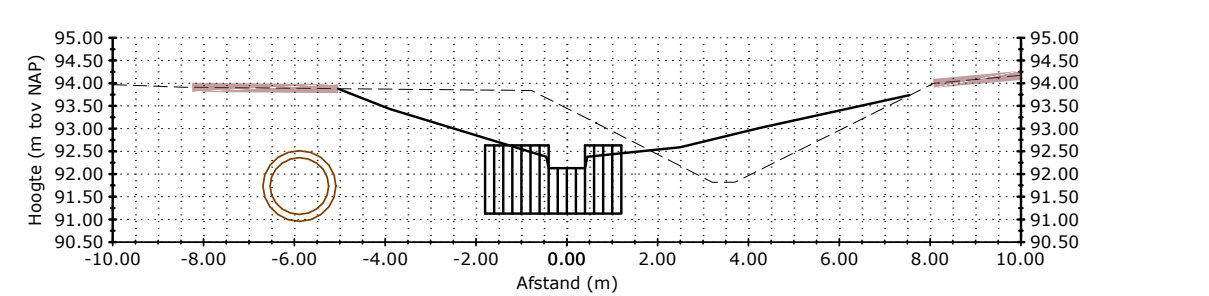
Dwarsprofiel 6-5a
Schaal 1:150

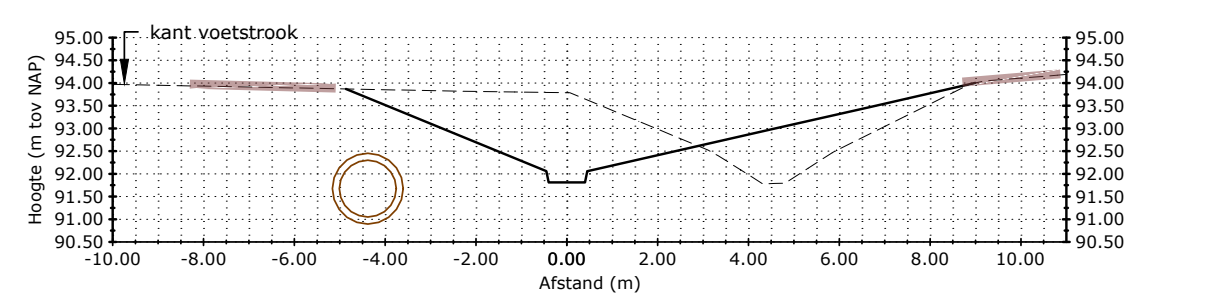

Dwarsprofiel 6-6
Schaal 1:150

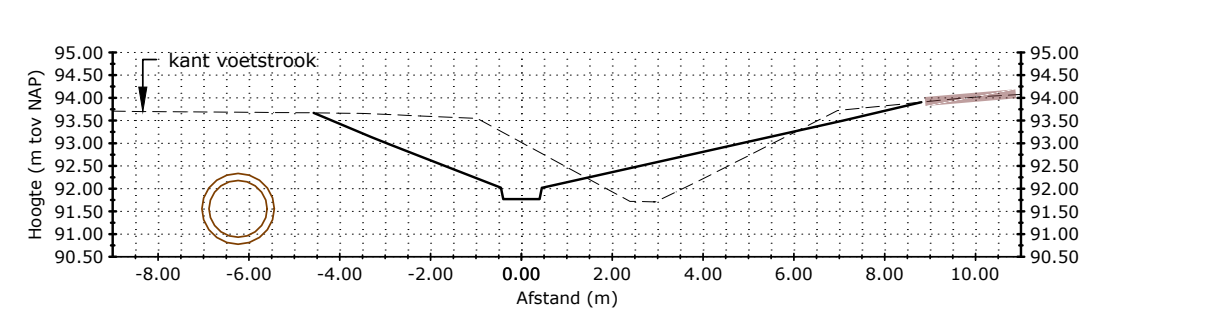

Dwarsprofiel 6-7
Schaal 1:150

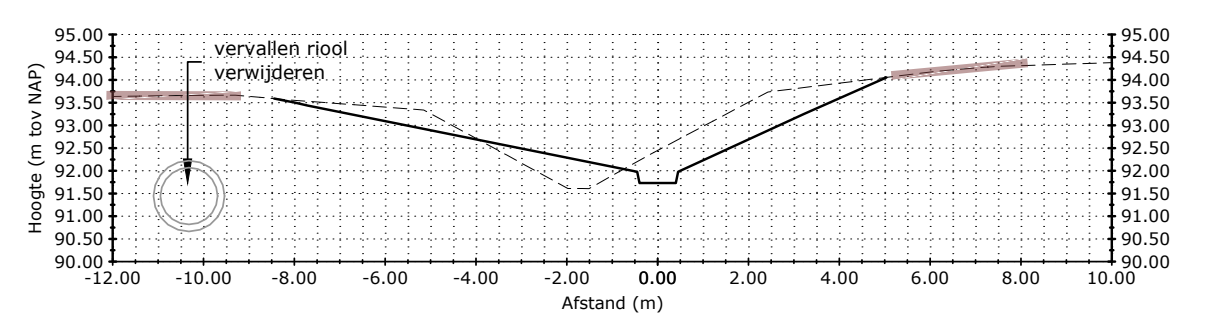

Dwarsprofiel 6-8
Schaal 1:150

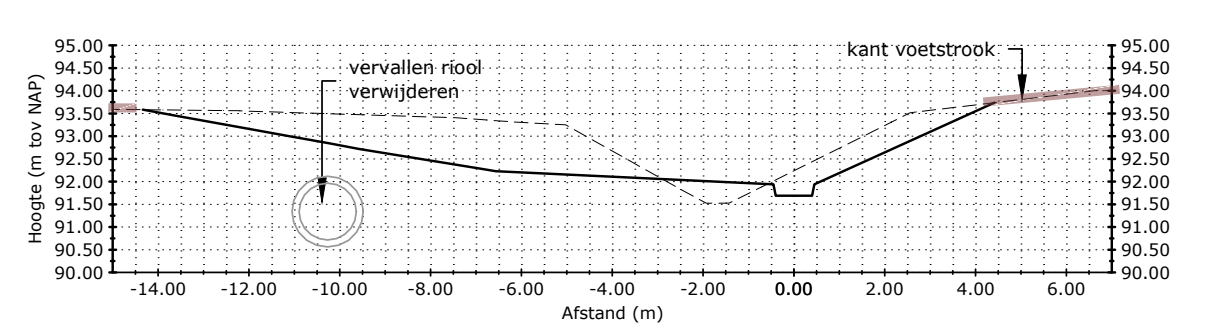

Dwarsprofiel 6-9
Schaal 1:150

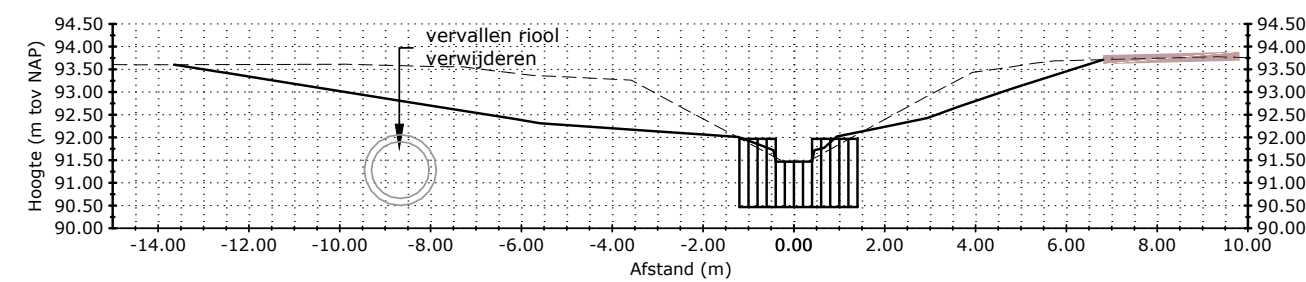

Dwarsprofiel 6-9a
Schaal 1:150

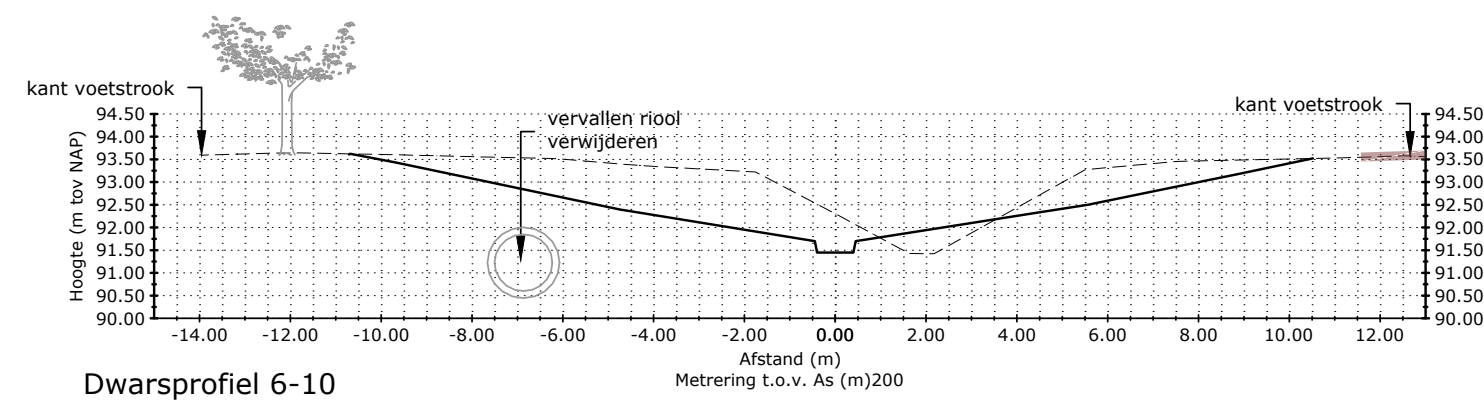

Dwarsprofiel 6-10
Schaal 1:150

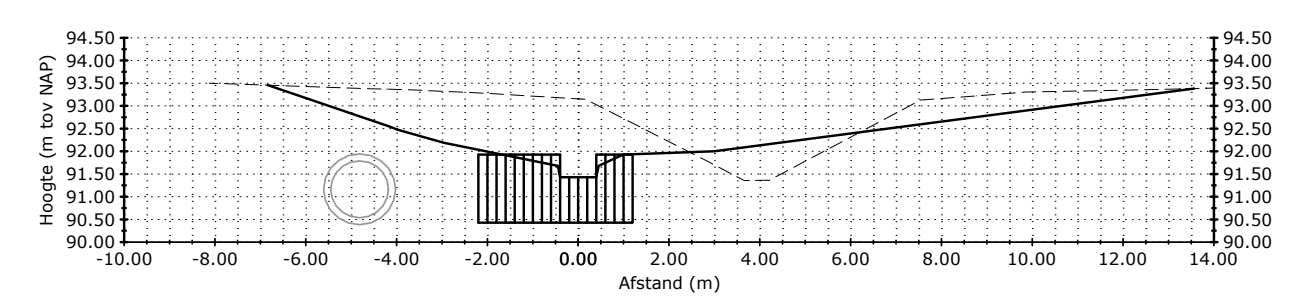
Dwarsprofiel 6-10a
Schaal 1:150

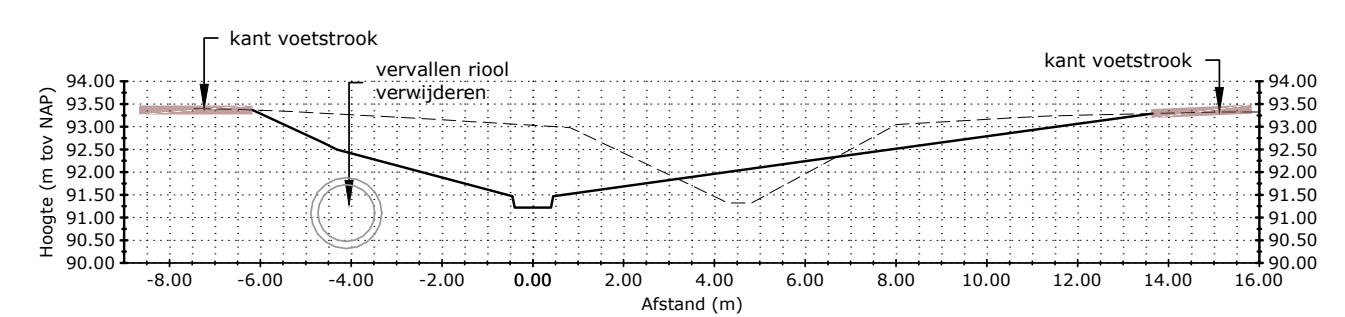

Dwarsprofiel 6-11
Schaal 1:150

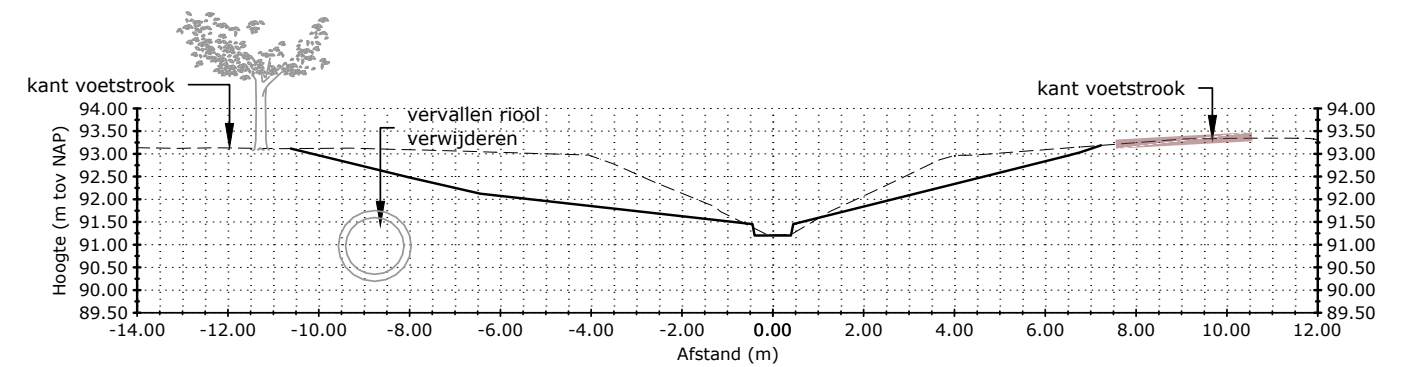

Dwarsprofiel 6-12
Schaal 1:150

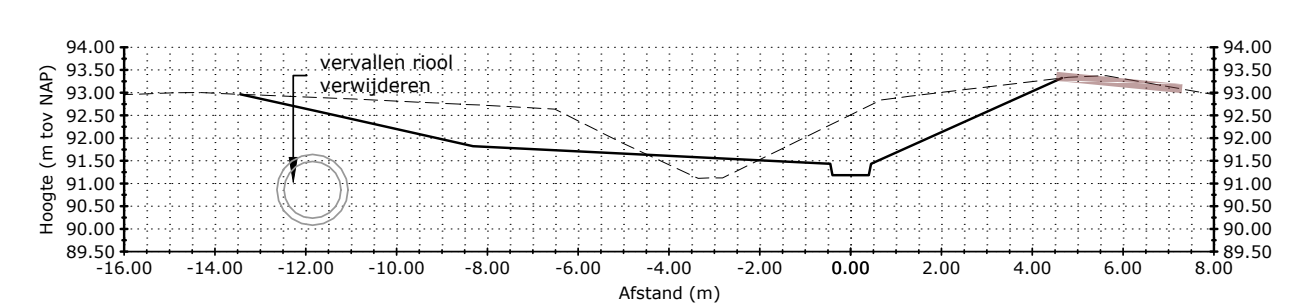

Dwarsprofiel 6-13
Schaal 1:150

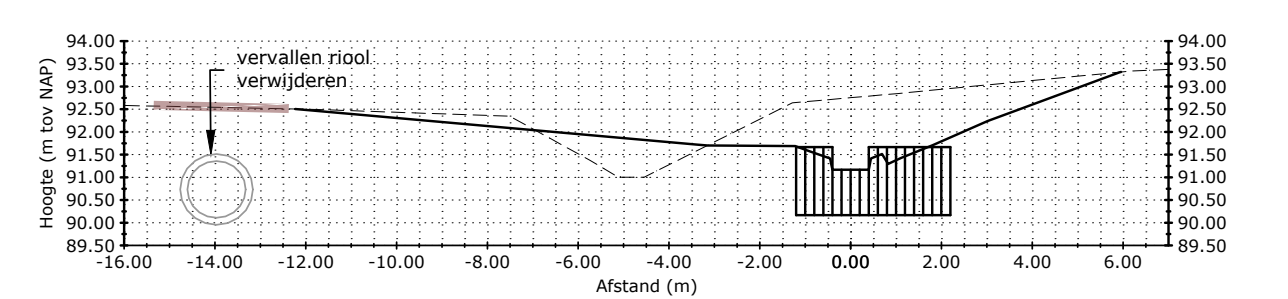

Dwarsprofiel 6-14
Schaal 1:150

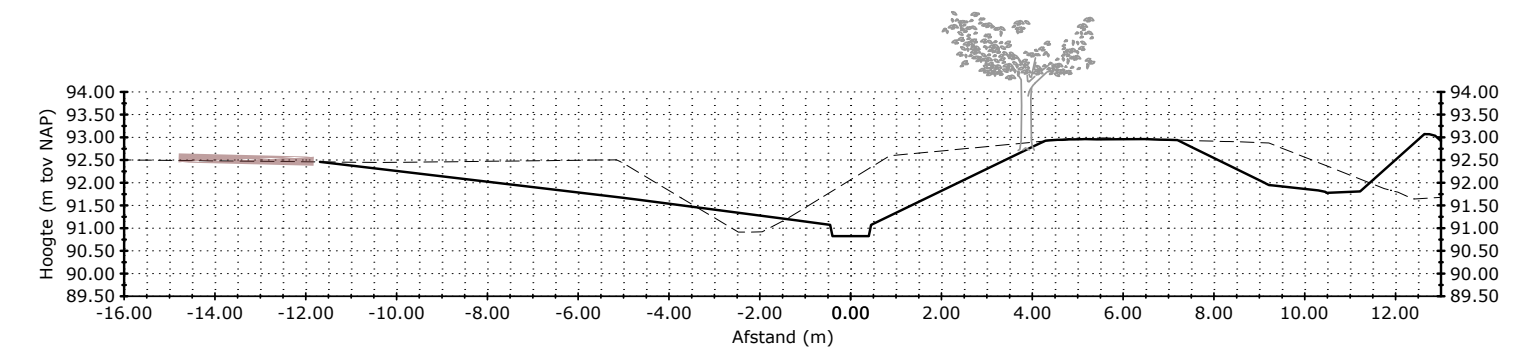
Dwarsprofiel 6-15
Schaal 1:150

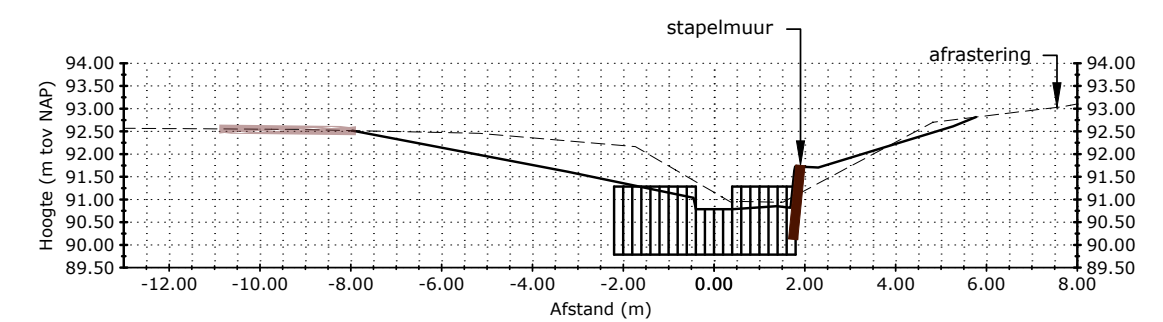

Dwarsprofiel 6-16
Schaal 1:150

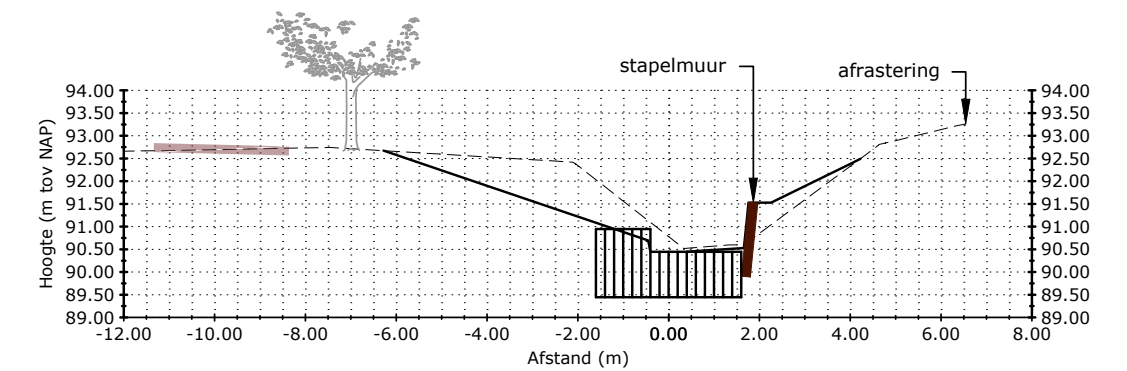

Dwarsprofiel 6-17
Schaal 1:150

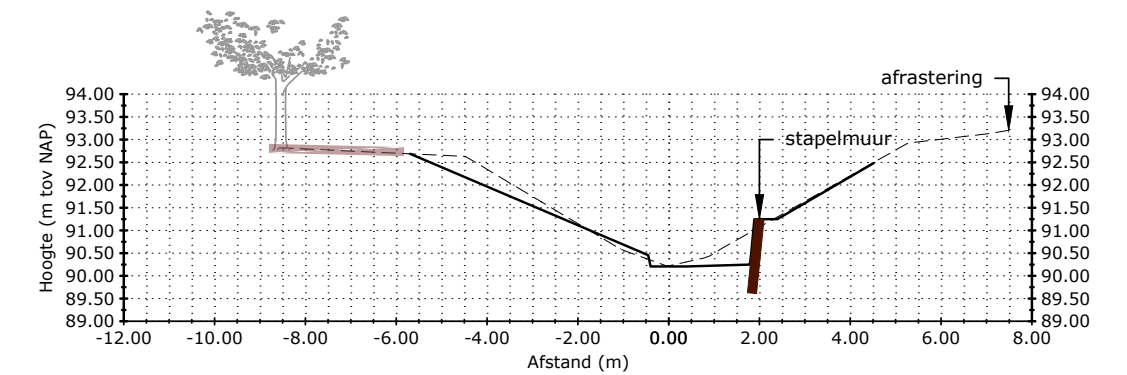

Dwarsprofiel 6-18
Schaal 1:150

LEGENDA BESTAANDE KABELS EN LEIDINGEN

- - - (groen)	DATATRANSPORT ZIGGO
-·-·- (groen)	DATATRANSPORT KPN
-··- (groen)	DATATRANSPORT EUROFIBER
-·-·- (groen)	DATATRANSPORT BT NEDERLAND
-·-·- (rood)	ELEKTRICITEIT LAAGSPANNING
-·-·- (donkerrood)	ELEKTRICITEIT MIDDENSPANNING
-·-·- (geel)	GAS LAGE DRUK
- - - (oranje)	GAS HOGE DRUK
-·-·- (blauw)	WATERLEIDING

LEGENDA OVERZICHTSTEKENING

▨	ONDERHOUDSSTROOK
—	BODEMVAL 20-30 cm
▩	BESTORTING
	BESTAANDE WATERLOOP
(1) 93.81 92.60	STAPELMUUR MET NUMMER CONFORM DETAIL EN HOOGTE BOVEN- EN ONDERZIJDE
■	NIEUW WANDELPAD ASFALT
	BESTAAND RIOOL
	VERVALLEN / TE VERWIJDEREN RIOOL

WIJZIGING / N.A.V. :	STATUS	TEK.	GECONTR.	PAR	DATUM	VERSIE
	Definitief	RvK	NdW		08-02-2019	B
	Definitief	WK	NdW		15-01-2019	A

WATERSCHAP LIMBURG

HERINRICHTING CAUMERBEEK MIDDENLOOP
CAUMERBEEK DEEL 2

Tek. 2 van 2

BROUWERS
adviesbureau

PROJECTNUMMER: WLI-001-01
SCHAAL: 1:500/1:150
TEKENINGNUMMER: 19-01902
BESTEKNUMMER: 18-015B

Minderbroederssingel 15D
6041 KG Roermond
Postbus 245
6040 AE Roermond
T 0475 334 651
F 0475 311 400
E info@brouwers.com
I www.brouwers.com

19-019 BT Herinrichting Caumerbeek.dwg 08-2-2019 12:20:32 r.vankeeken

formaat: A0-2029x841