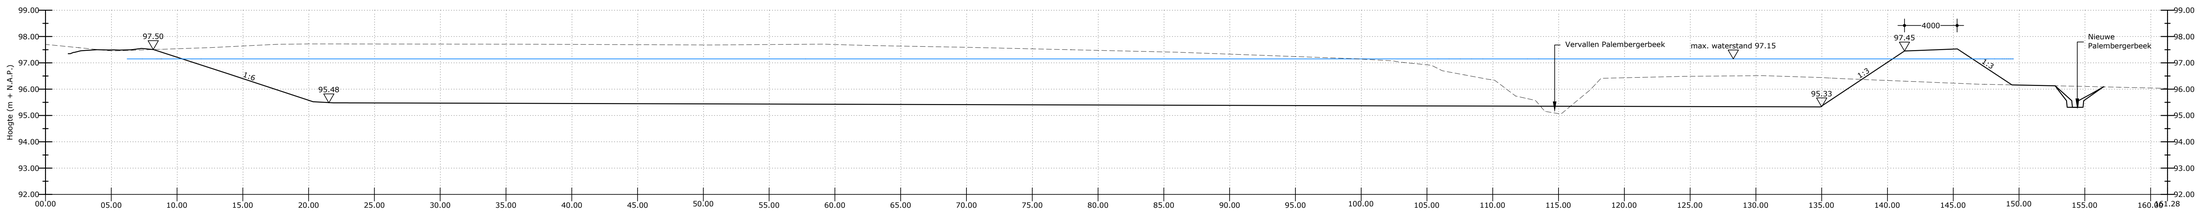

Dwarsprofiel A-A
Schaal 1:200 / 1:100

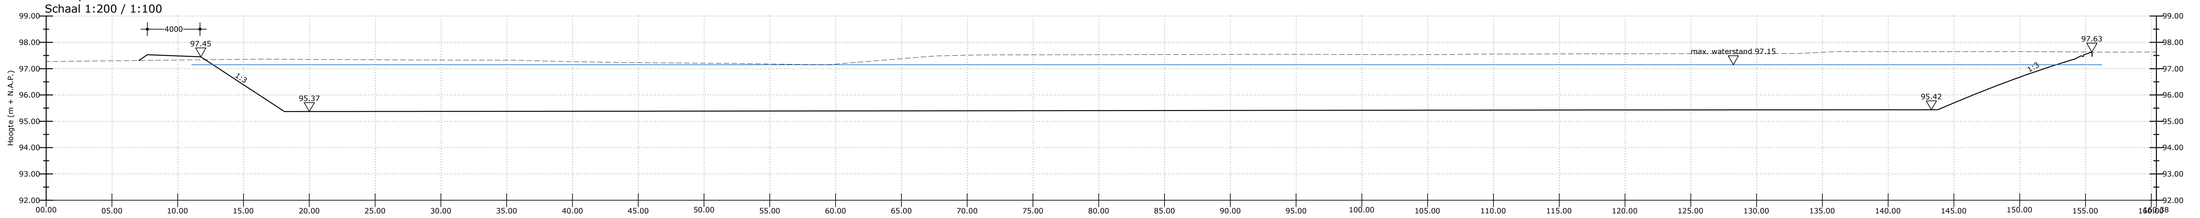

Dwarsprofiel B-B
Schaal 1:200 / 1:100

Hoogte		
kleur	van	tot
	90.00	90.50
	90.50	91.00
	91.00	91.50
	91.50	92.00
	92.00	92.50
	92.50	93.00
	93.00	93.50
	93.50	94.00
	94.00	94.50
	94.50	95.00
	95.00	95.50
	95.50	96.00
	96.00	96.50
	96.50	97.00
	97.00	97.50
	97.50	98.00
	98.00	98.50
	98.50	99.00
	99.00	99.50
	99.50	100.00
	100.00	100.50
	100.50	101.00
	101.00	101.50
	101.50	102.00
	102.00	102.50
	102.50	103.00
	103.00	103.50
	103.50	104.00
	104.00	104.50
	104.50	105.00
	105.00	105.50
	105.50	106.00
	106.00	106.50

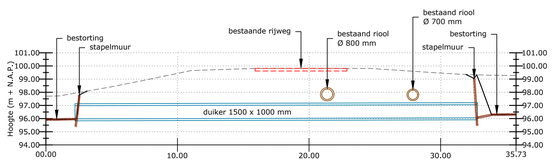

Dwarsprofiel C-C
Schaal 1:200

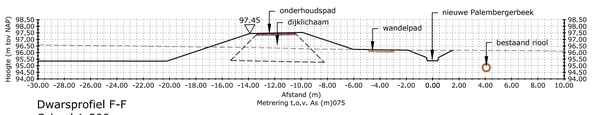

Dwarsprofiel F-F
Schaal 1:200

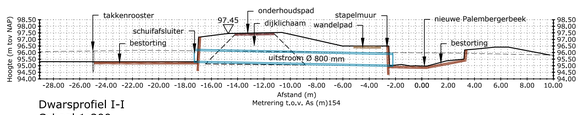

Dwarsprofiel I-I
Schaal 1:200

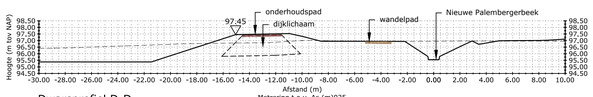

Dwarsprofiel D-D
Schaal 1:200

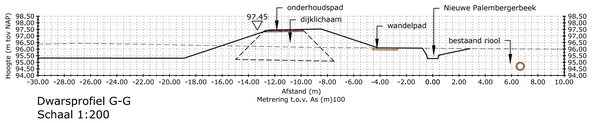

Dwarsprofiel G-G
Schaal 1:200

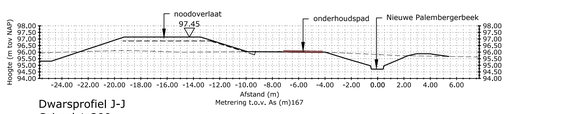

Dwarsprofiel J-J
Schaal 1:200

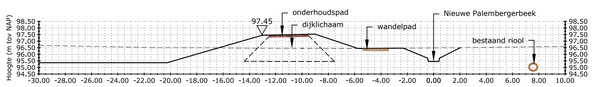

Dwarsprofiel E-E
Schaal 1:200

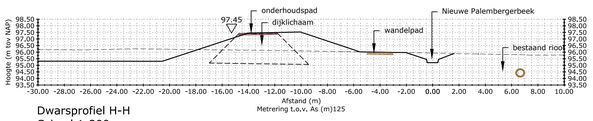

Dwarsprofiel H-H
Schaal 1:200

WIJZIGING / N.A.V. :	STATUS	TEK.	GECONTR.	PAR	DATUM	VERSIE
	Definitief	WK	NGW		15-01-2019	A

WATERSCHAP LIMBURG

HERINRICHTING CAUMERBEEK MIDDENLOOP - PALEMBERGERBEEK
REGENWATERBUFFER

BROUWERS adviesbureau

PROJECTNUMMER:	SCHAAL:
WLI-001-01	1:500/1:200
TEKENINGNUMMER: 19-020	BESTEKNUMMER: 18-015B

Minderbroedersstraat 150 6041 KG Roermond
Postbus 245 6040 AE Roermond
T 0475 334 651 F 0475 311 400
E info@brouwers.com I www.brouwers.com

©2019 Brouwers B.V. | 2019 | 19-020 | 19-020.dwg

J:\ABB\WL100101 Herinrichting Caumerbeek\Ontwerp\Bestekstekeningen\19-020 BT Buffer.dwg

formaat: A0-841x979