




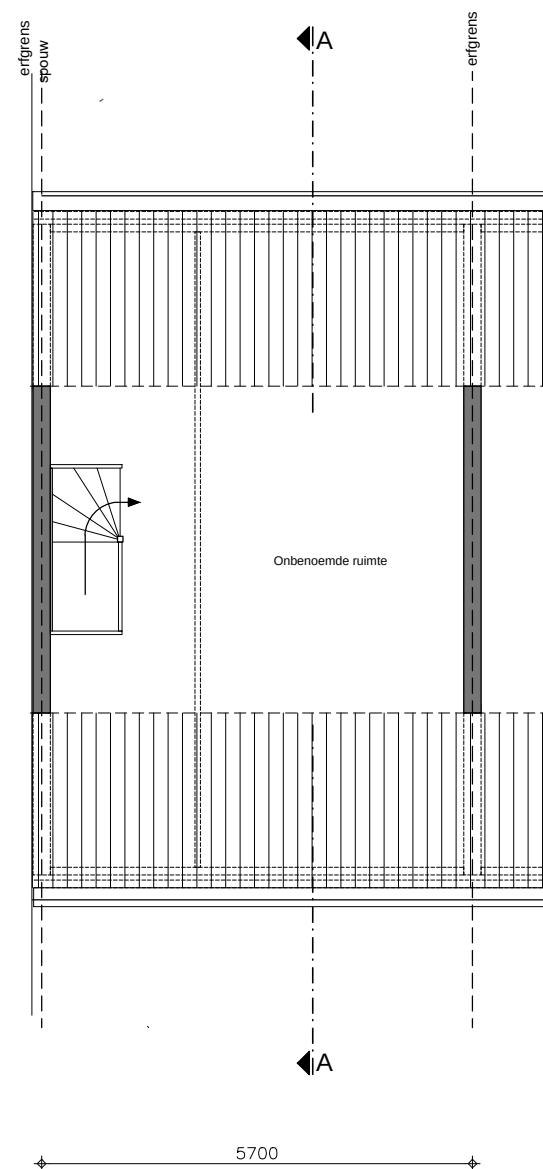

Zolderverdieping
(Bestaande situatie)

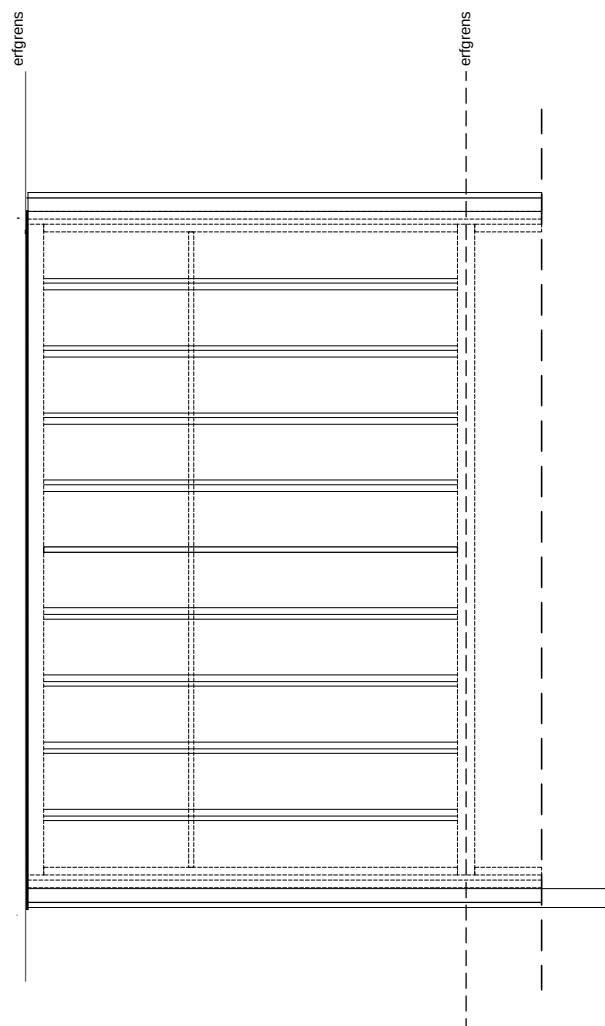

Dakbalklaag
(Bestaande situatie)

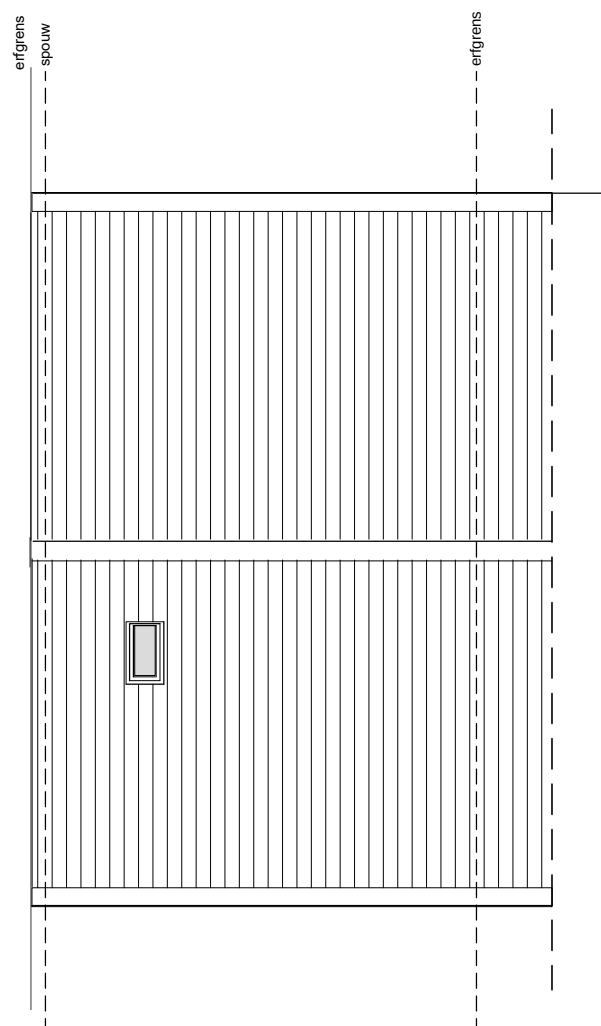

Dakaanzicht
(Bestaande situatie)

schaal 1:100