



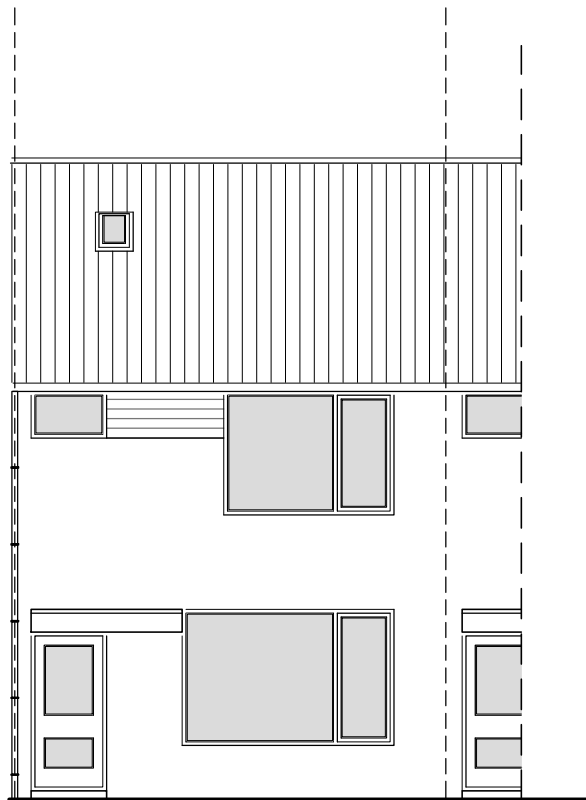

Voorgevel
(Bestaande situatie)

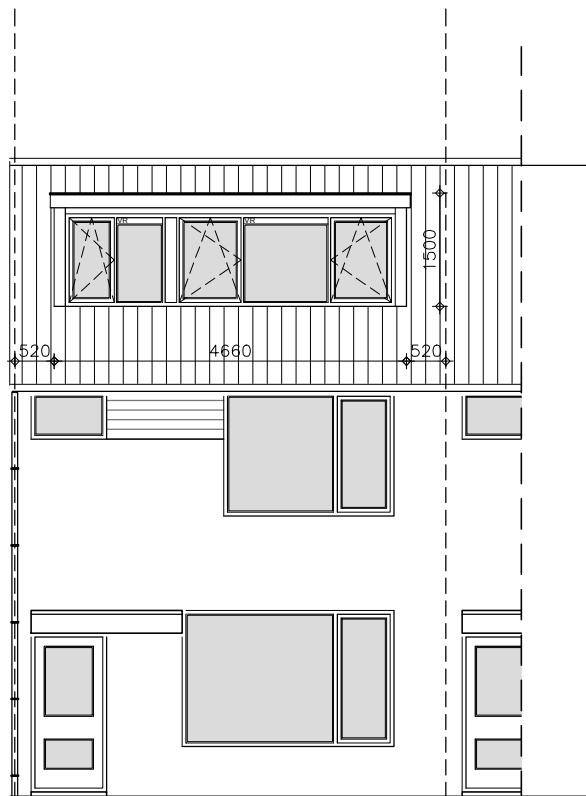


Voorgevel
(Nieuwe situatie)

bk. nok 8400 + ▽

bk. vloer 5400 + ▽

bk. vloer 2800 + ▽

peil 0 ▽

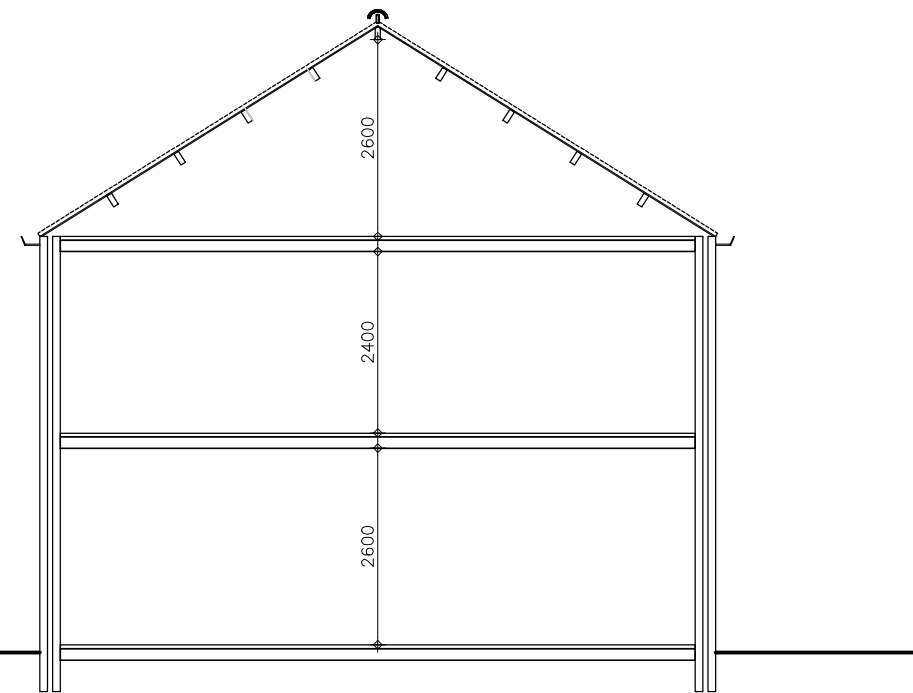

Doorsnede A-A
(Bestaande situatie)

bk. nok 8400 + ▽


bk. daktrim 7900 + ▽

ok. kozijn 6400 + ▽

bk. vloer 5400 + ▽

bk. vloer 2800 + ▽

peil 0 ▽

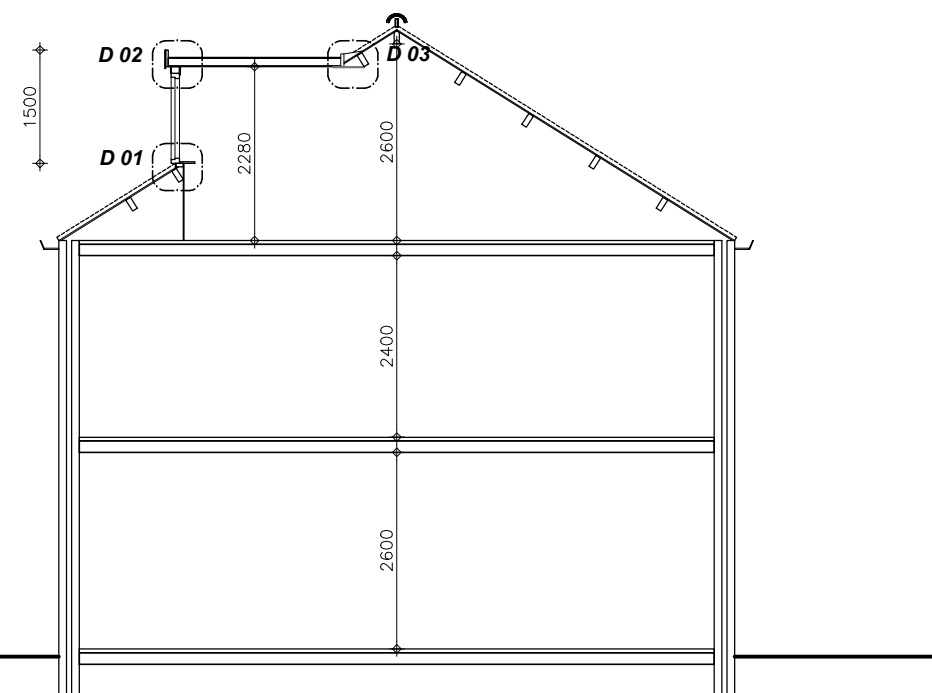

Doorsnede A-A
(Nieuwe situatie)

schaal 1:100