


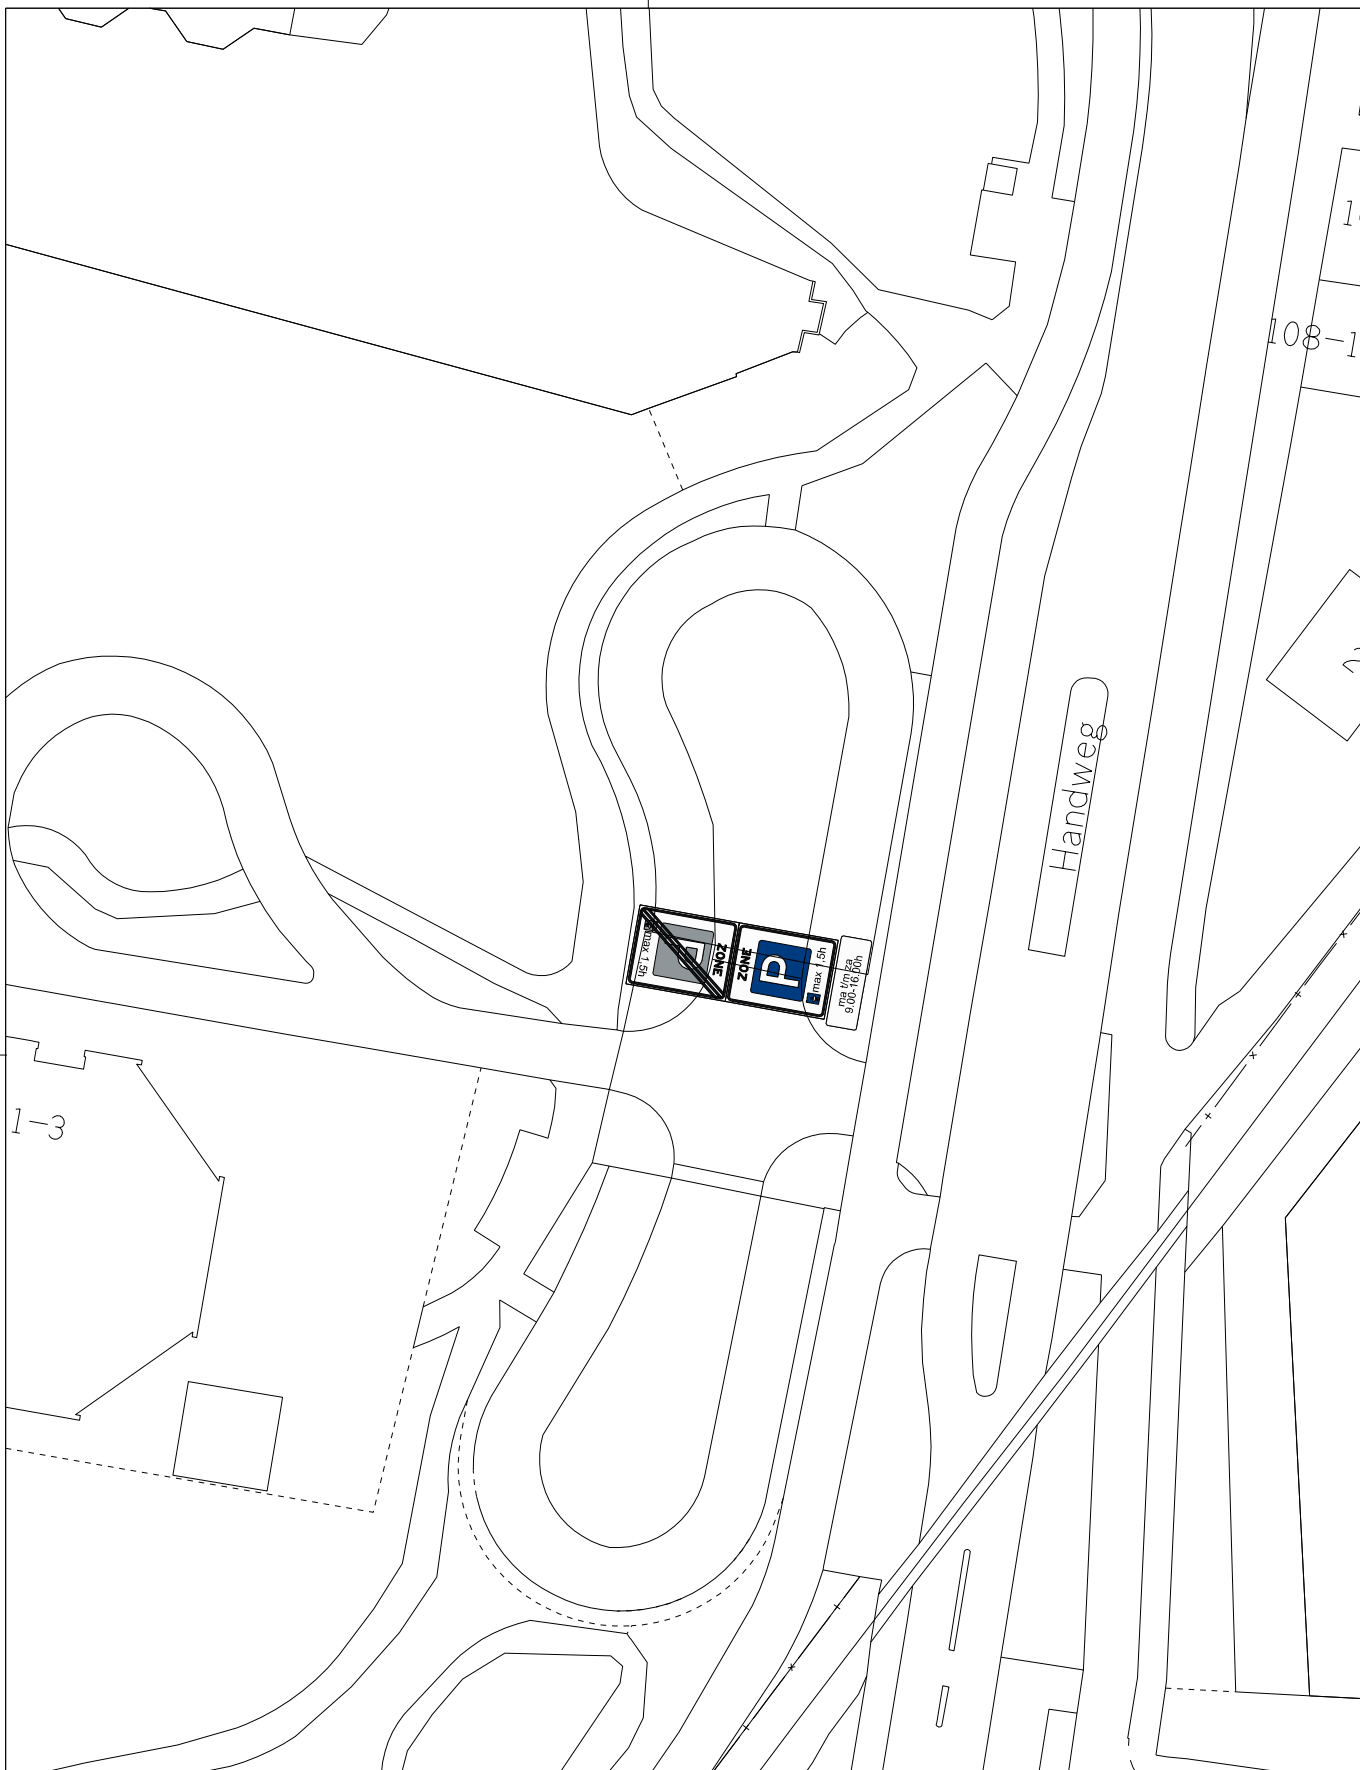

Gemeente



Amstelveen

team Projectmanagement en Verkeer

Projecten en Advies Buitenruimte

Laan Nieuwer-Amstel 1, 1182 JR Amstelveen, Postbus 4, 1180 BA Amstelveen, T (020) 540 49 11

Locatie : Handweg	Onderwerp : Aanpassen parkeerduur Parkeerschijfzone
Datum : 24-01-2020	Schaal : 1:500
Getekend : H. Venekamp	Bestand : PAB-PV-2020-41