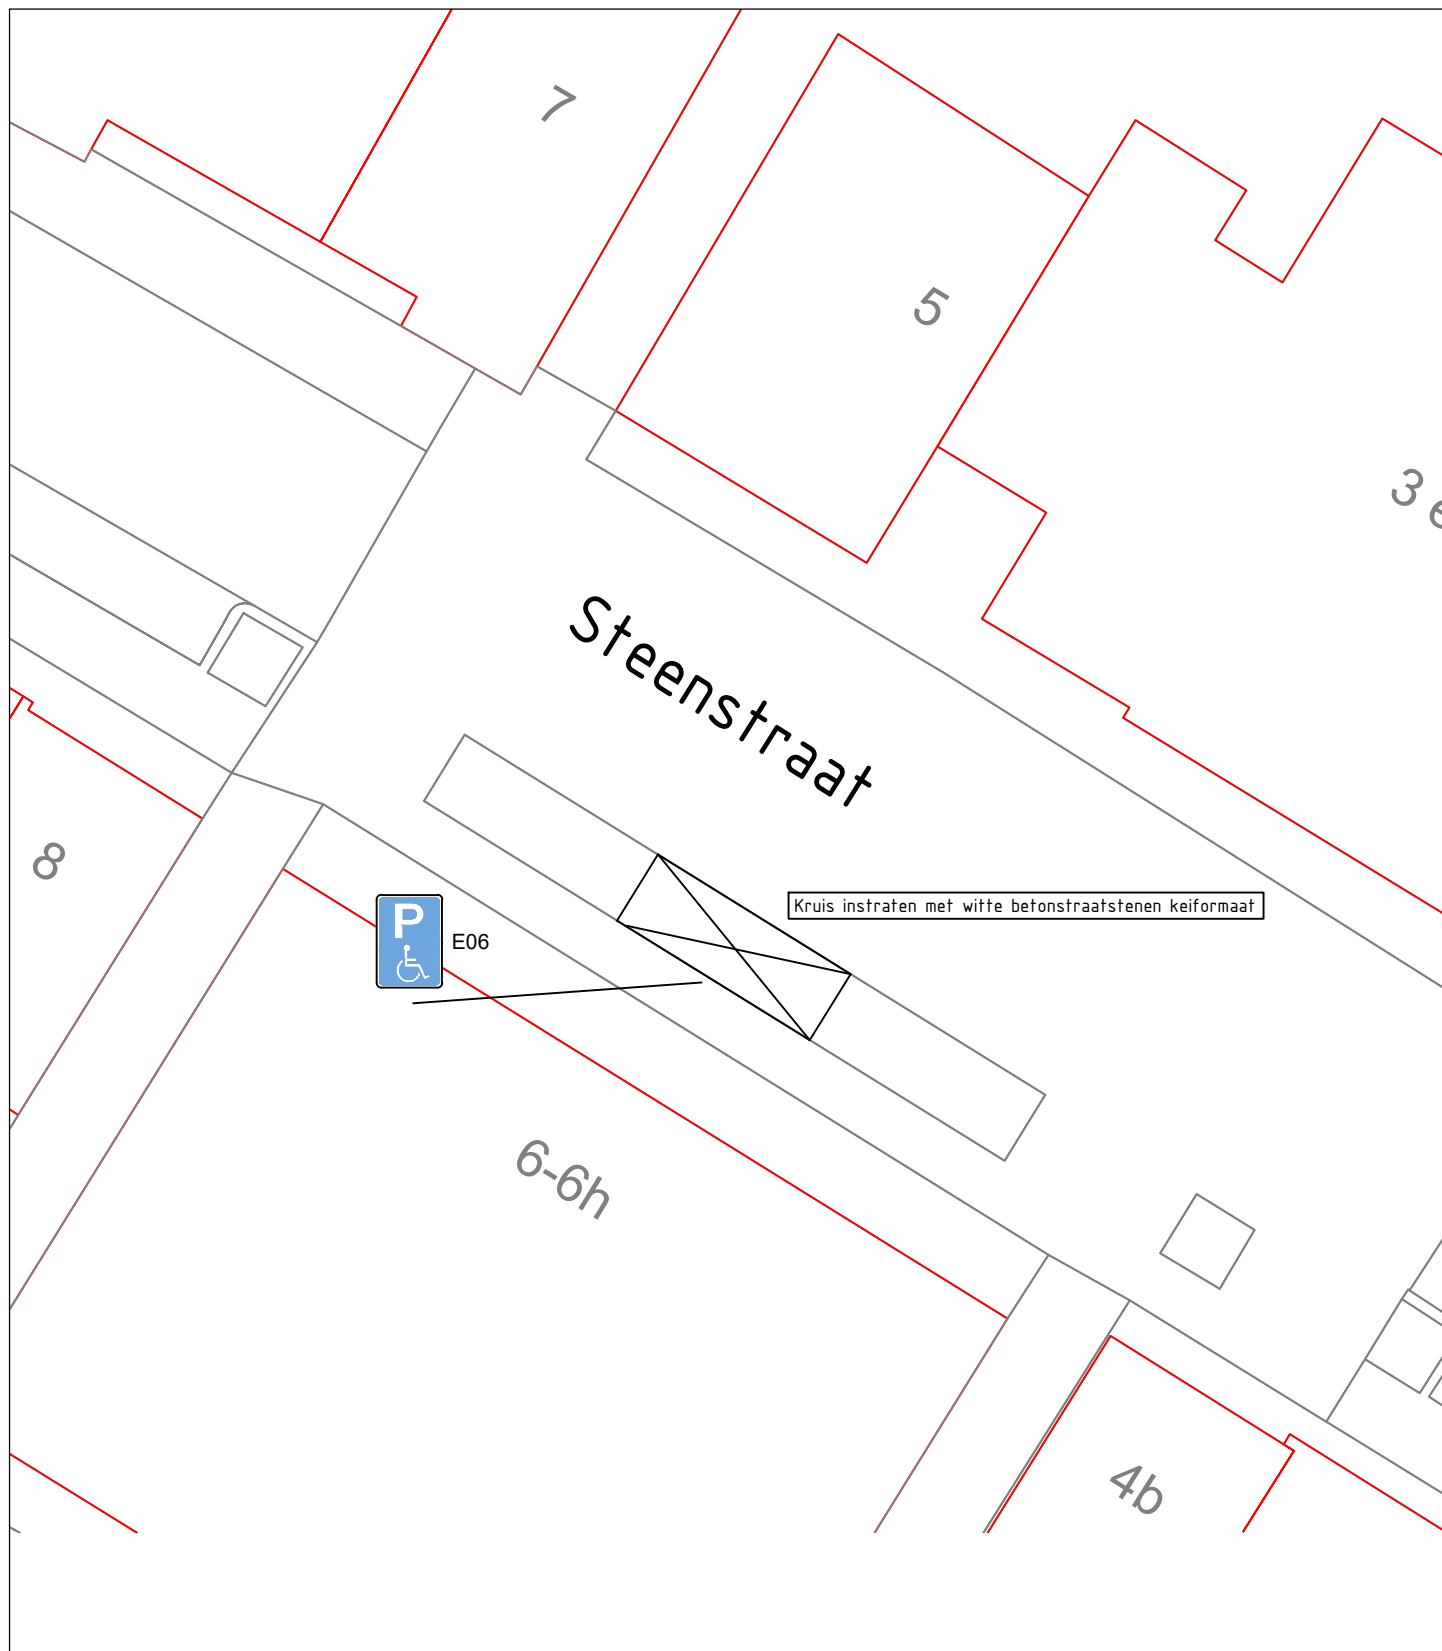


Project: Aanvraag gehandicaptenparkeerplaats			
Onderdeel: Steenstraat 6-6H te Boxmeer			
Tekeningnummer: 2020-0033		Versie:	Status:
Blad:	Getekend: RTE	Datum: 24-09-2020	
Formaat: A4	Gecontroleerd:	Datum:	
Schaal: 200	Vrijgegeven:	Datum:	
		Afdeling: Ruimte-Openbare Werken	
		Gemeente Boxmeer	
		Postbus 450	
		5030 AL Boxmeer	
		0485 - 58 59 11	
		gemeente@boxmeer.nl	