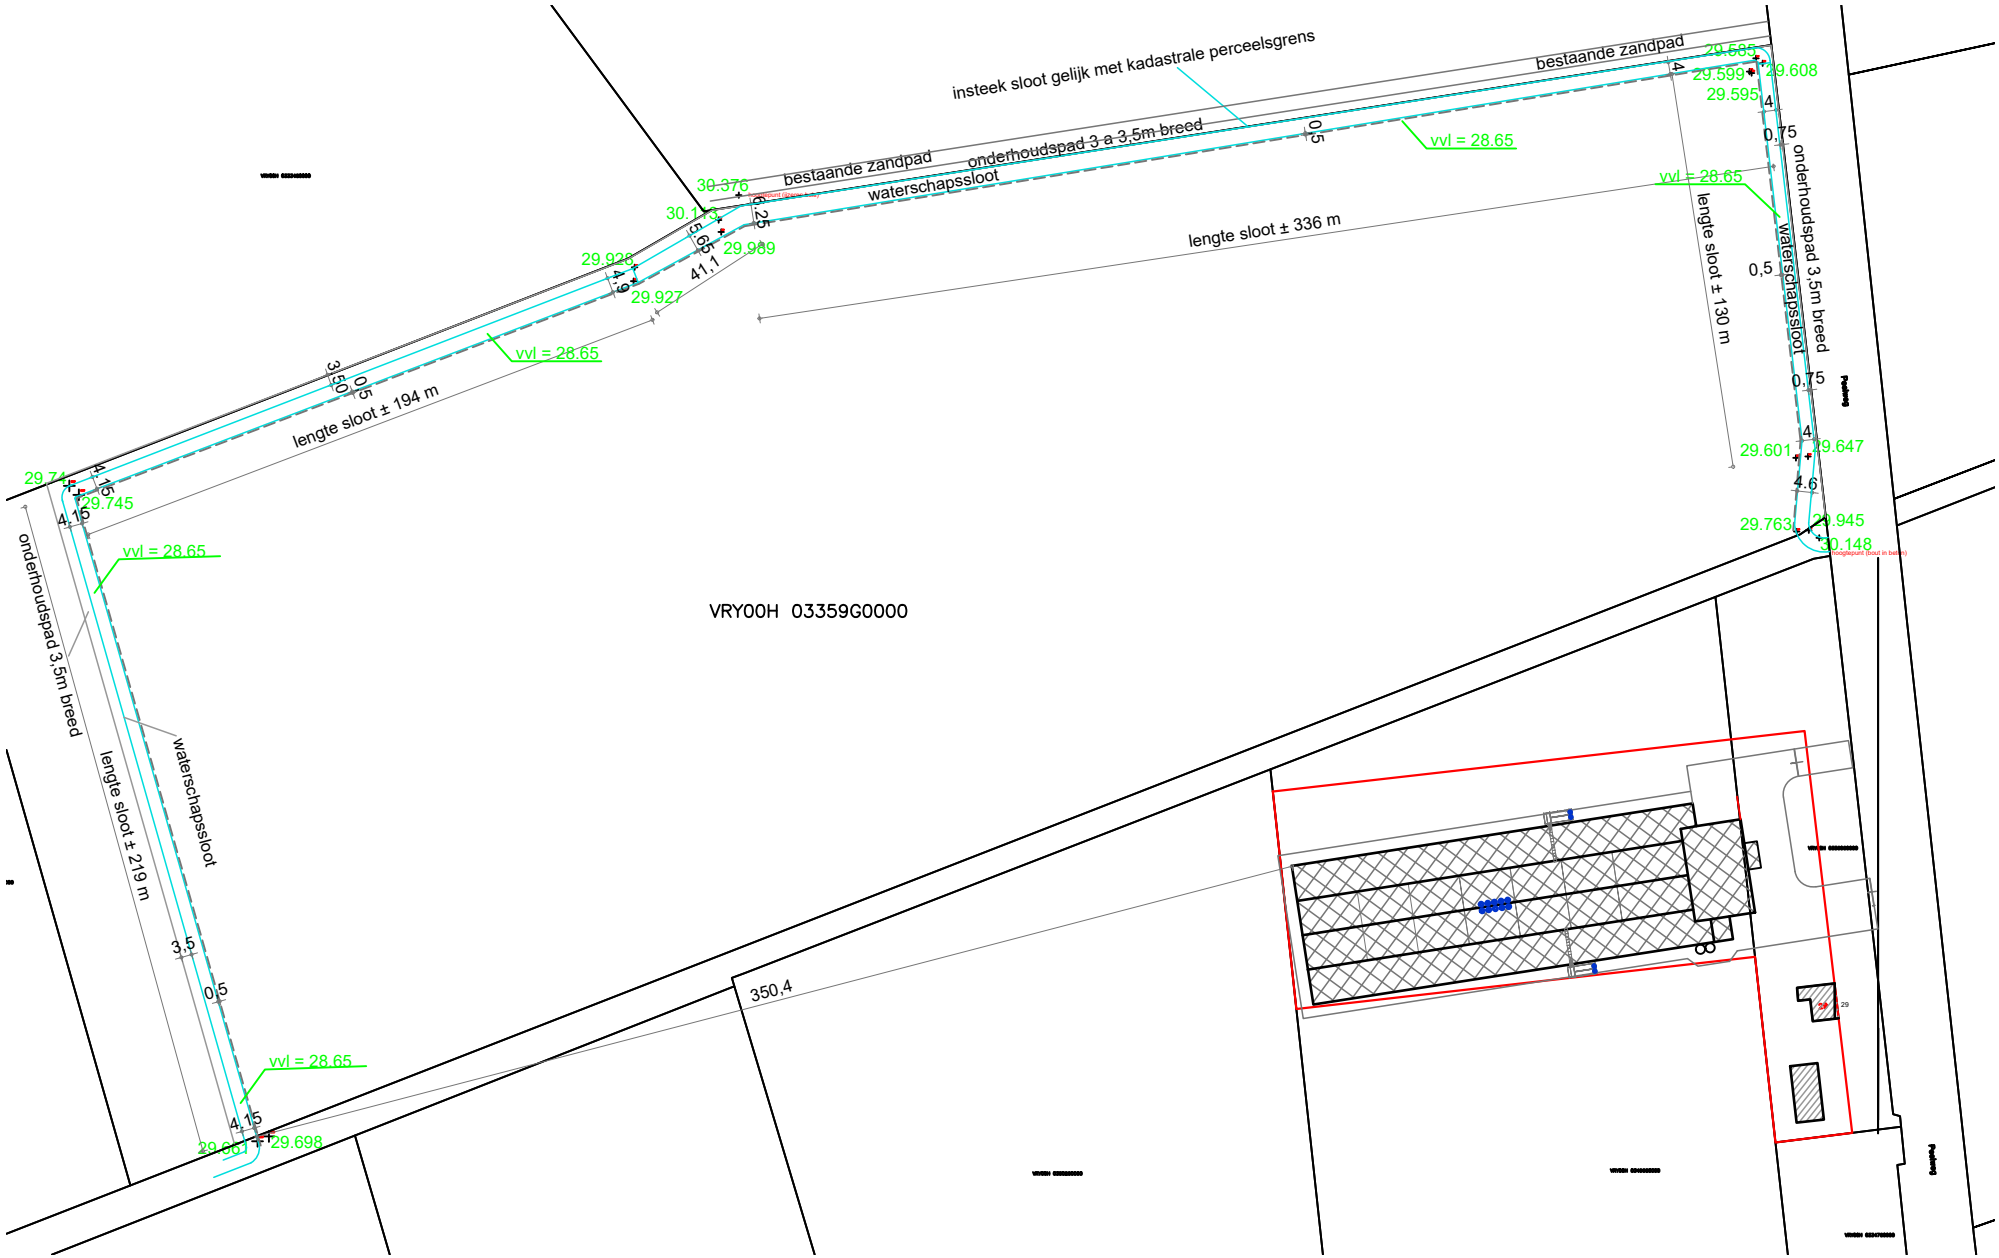
insteek sloot gelijk met kadastrale perceelsgrens
bestaande zandpad
onderhoudspad 3 a 3,5m breed
waterschapssloot
bestaande zandpad
30.376
30.113
29.928
29.927
29.989
vvl = 28.65
lengte sloot ± 194 m
lengte sloot ± 336 m
29.685
29.599
29.595
29.608
vvl = 28.65
lengte sloot ± 130 m
onderhoudspad 3,5m breed
waterschapssloot
29.601
29.647
29.763
29.945
30.148
29.74
29.745
vvl = 28.65
onderhoudspad 3,5m breed
lengte sloot ± 219 m
waterschapssloot
vvl = 28.65
29.661
29.698
VRY00H 03359G0000
350,4