


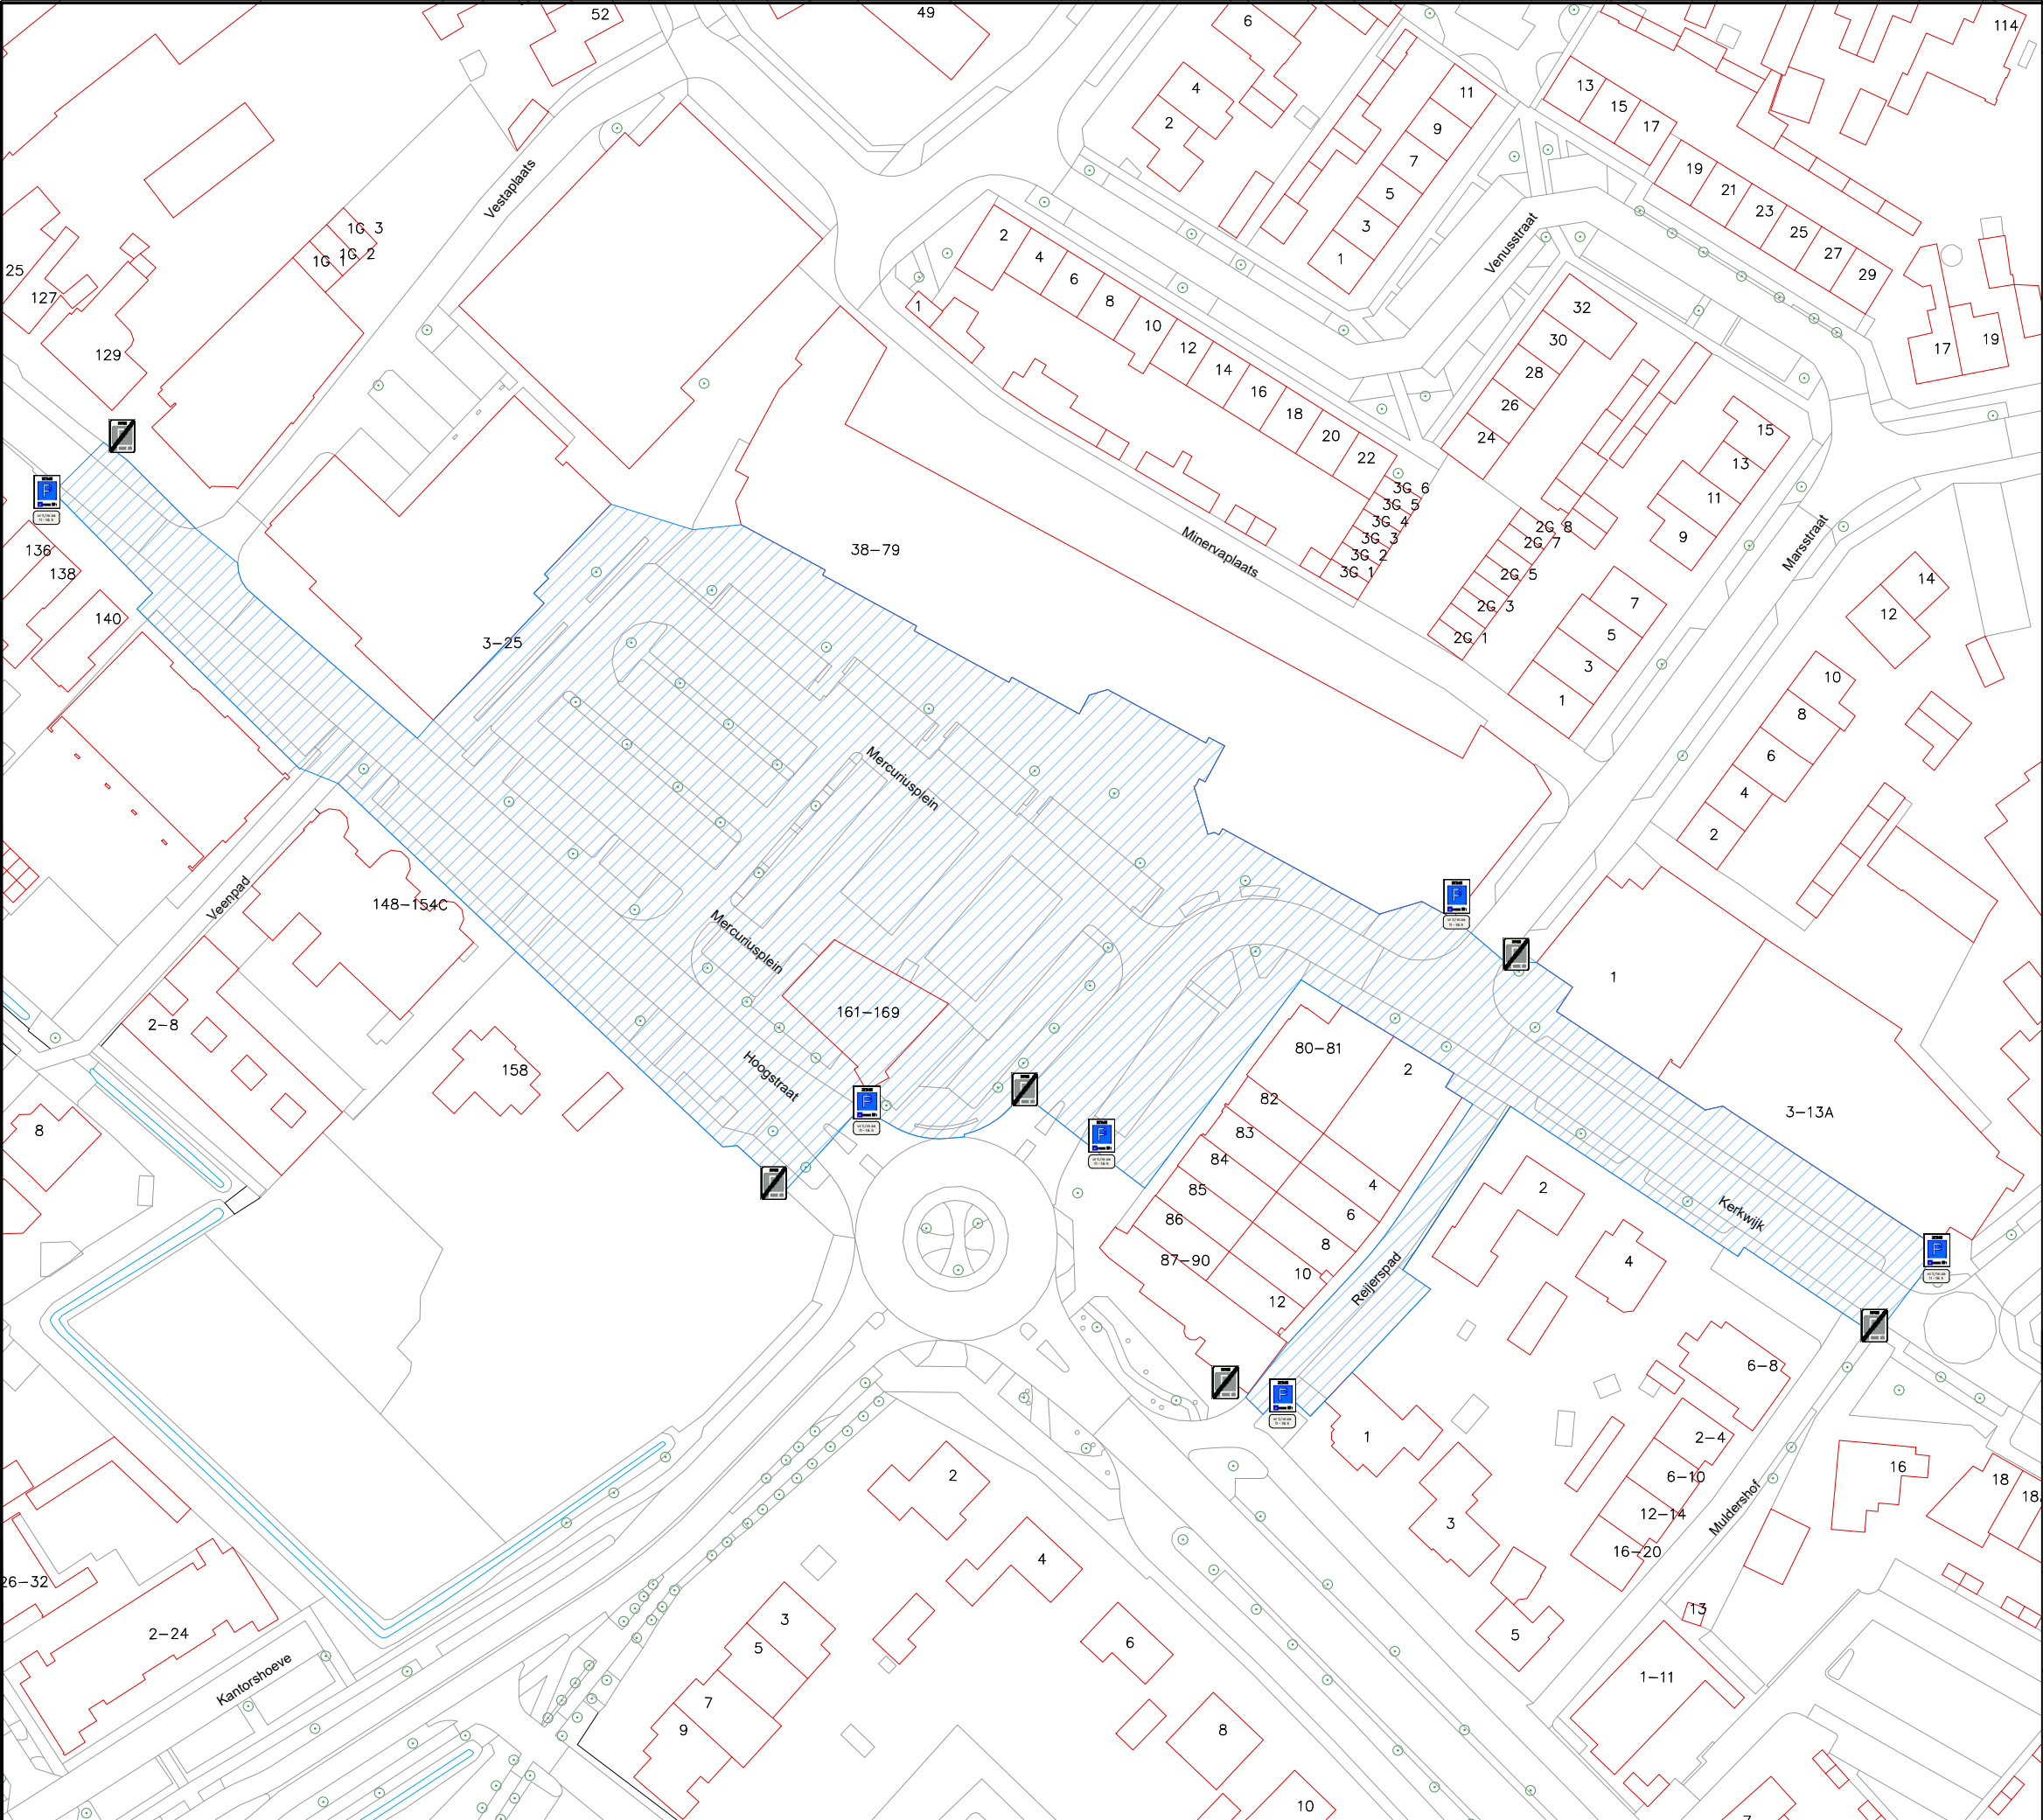

Notities/Legenda:



= blauwe parkeerzone
vr. t/m za.
11.00 - 16.00h



REV:		OMSCHRIJVING:		DOOR:	DATUM:
FASE: VERKEERSBESLUIT				STATUS: concept	
		Geeft ruimte Meanderplein 1 5271 GC, Sint-Michielsgestel			
PROJECT: Mecuriusplein, Berlicum					
OMSCHRIJVING: aanduiding blauwe parkeerzone					
FORMAAT: A3		SCHAAL: 1:1000	DATUM: 27/10/2020	GETEKEND: RK	GECONTROLEERD: MW
TEKENING NO: 2020_0096_00					REVISIE: 00