


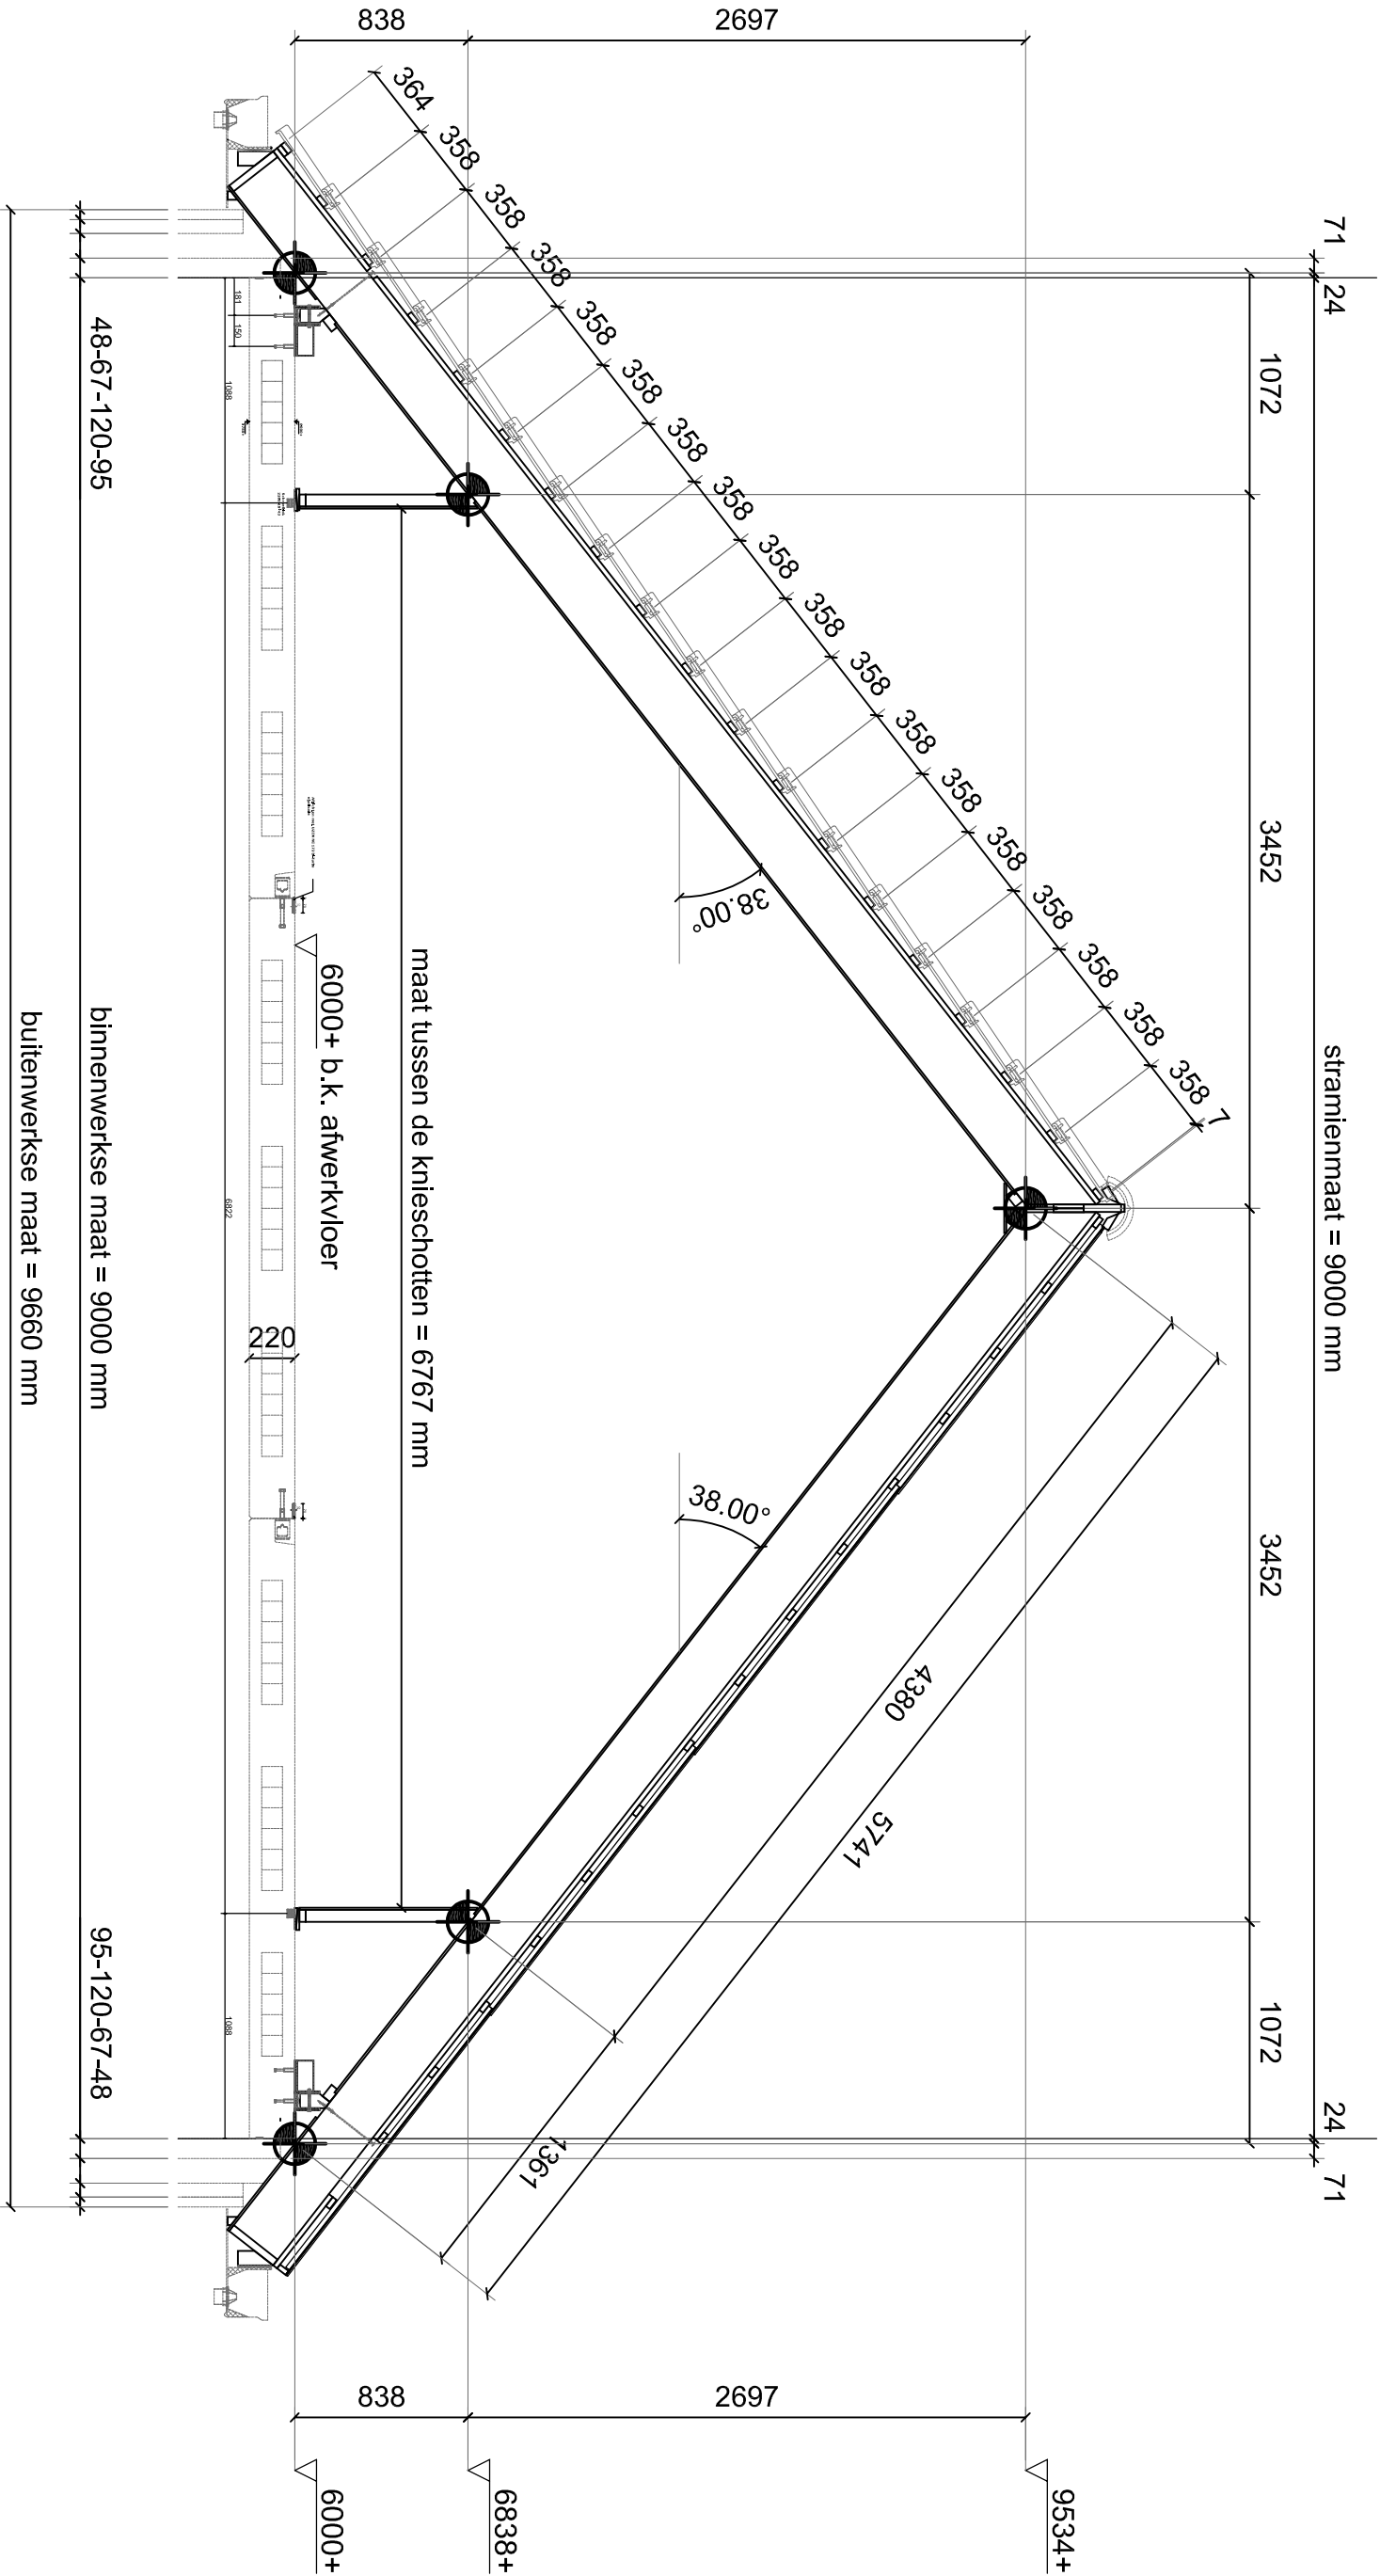

"MorgenWonen 3.0"

Gezien, geen opmerkingen

Steekproefsgewijze controle
Uitgevoerd op ontwerputgangspunten
conform DNR2011

Aveco de Bondt

Knieschat opbouw

- Stijl- en regelwerk : vuren, 30x58 mm, h.o.h. 600 mm (positie onder de sporen)
- Binnenbedekking : 10 mm wit spaanplaat (los geleverd)

SPORENKAP

Project onder FSC ☒ JA

SKH-COC-000076 claim FSC mix 70%

** Panlat afstanden en tengelsdiks zijn gebaseerd op bedekking maat: beton dakpan, TYPE KOPJANTIC P400/04

Project: "MorgenWonen 5700"
Onderdeel: Referentieschema 1 (hoofdkap)

Werknr: 319.....


Status: DEFINITIEF
Datum: 03-10-2019

Getekend: gb
Schaal: 1:35

Blad: 1



De Groot Vroomshoop Houtbouw B.V. is onderdeel van De Groot Vroomshoop Groep, een VolkerWessels onderneming © De tekeningen blijven eigendom van De Groot Vroomshoop Houtbouw

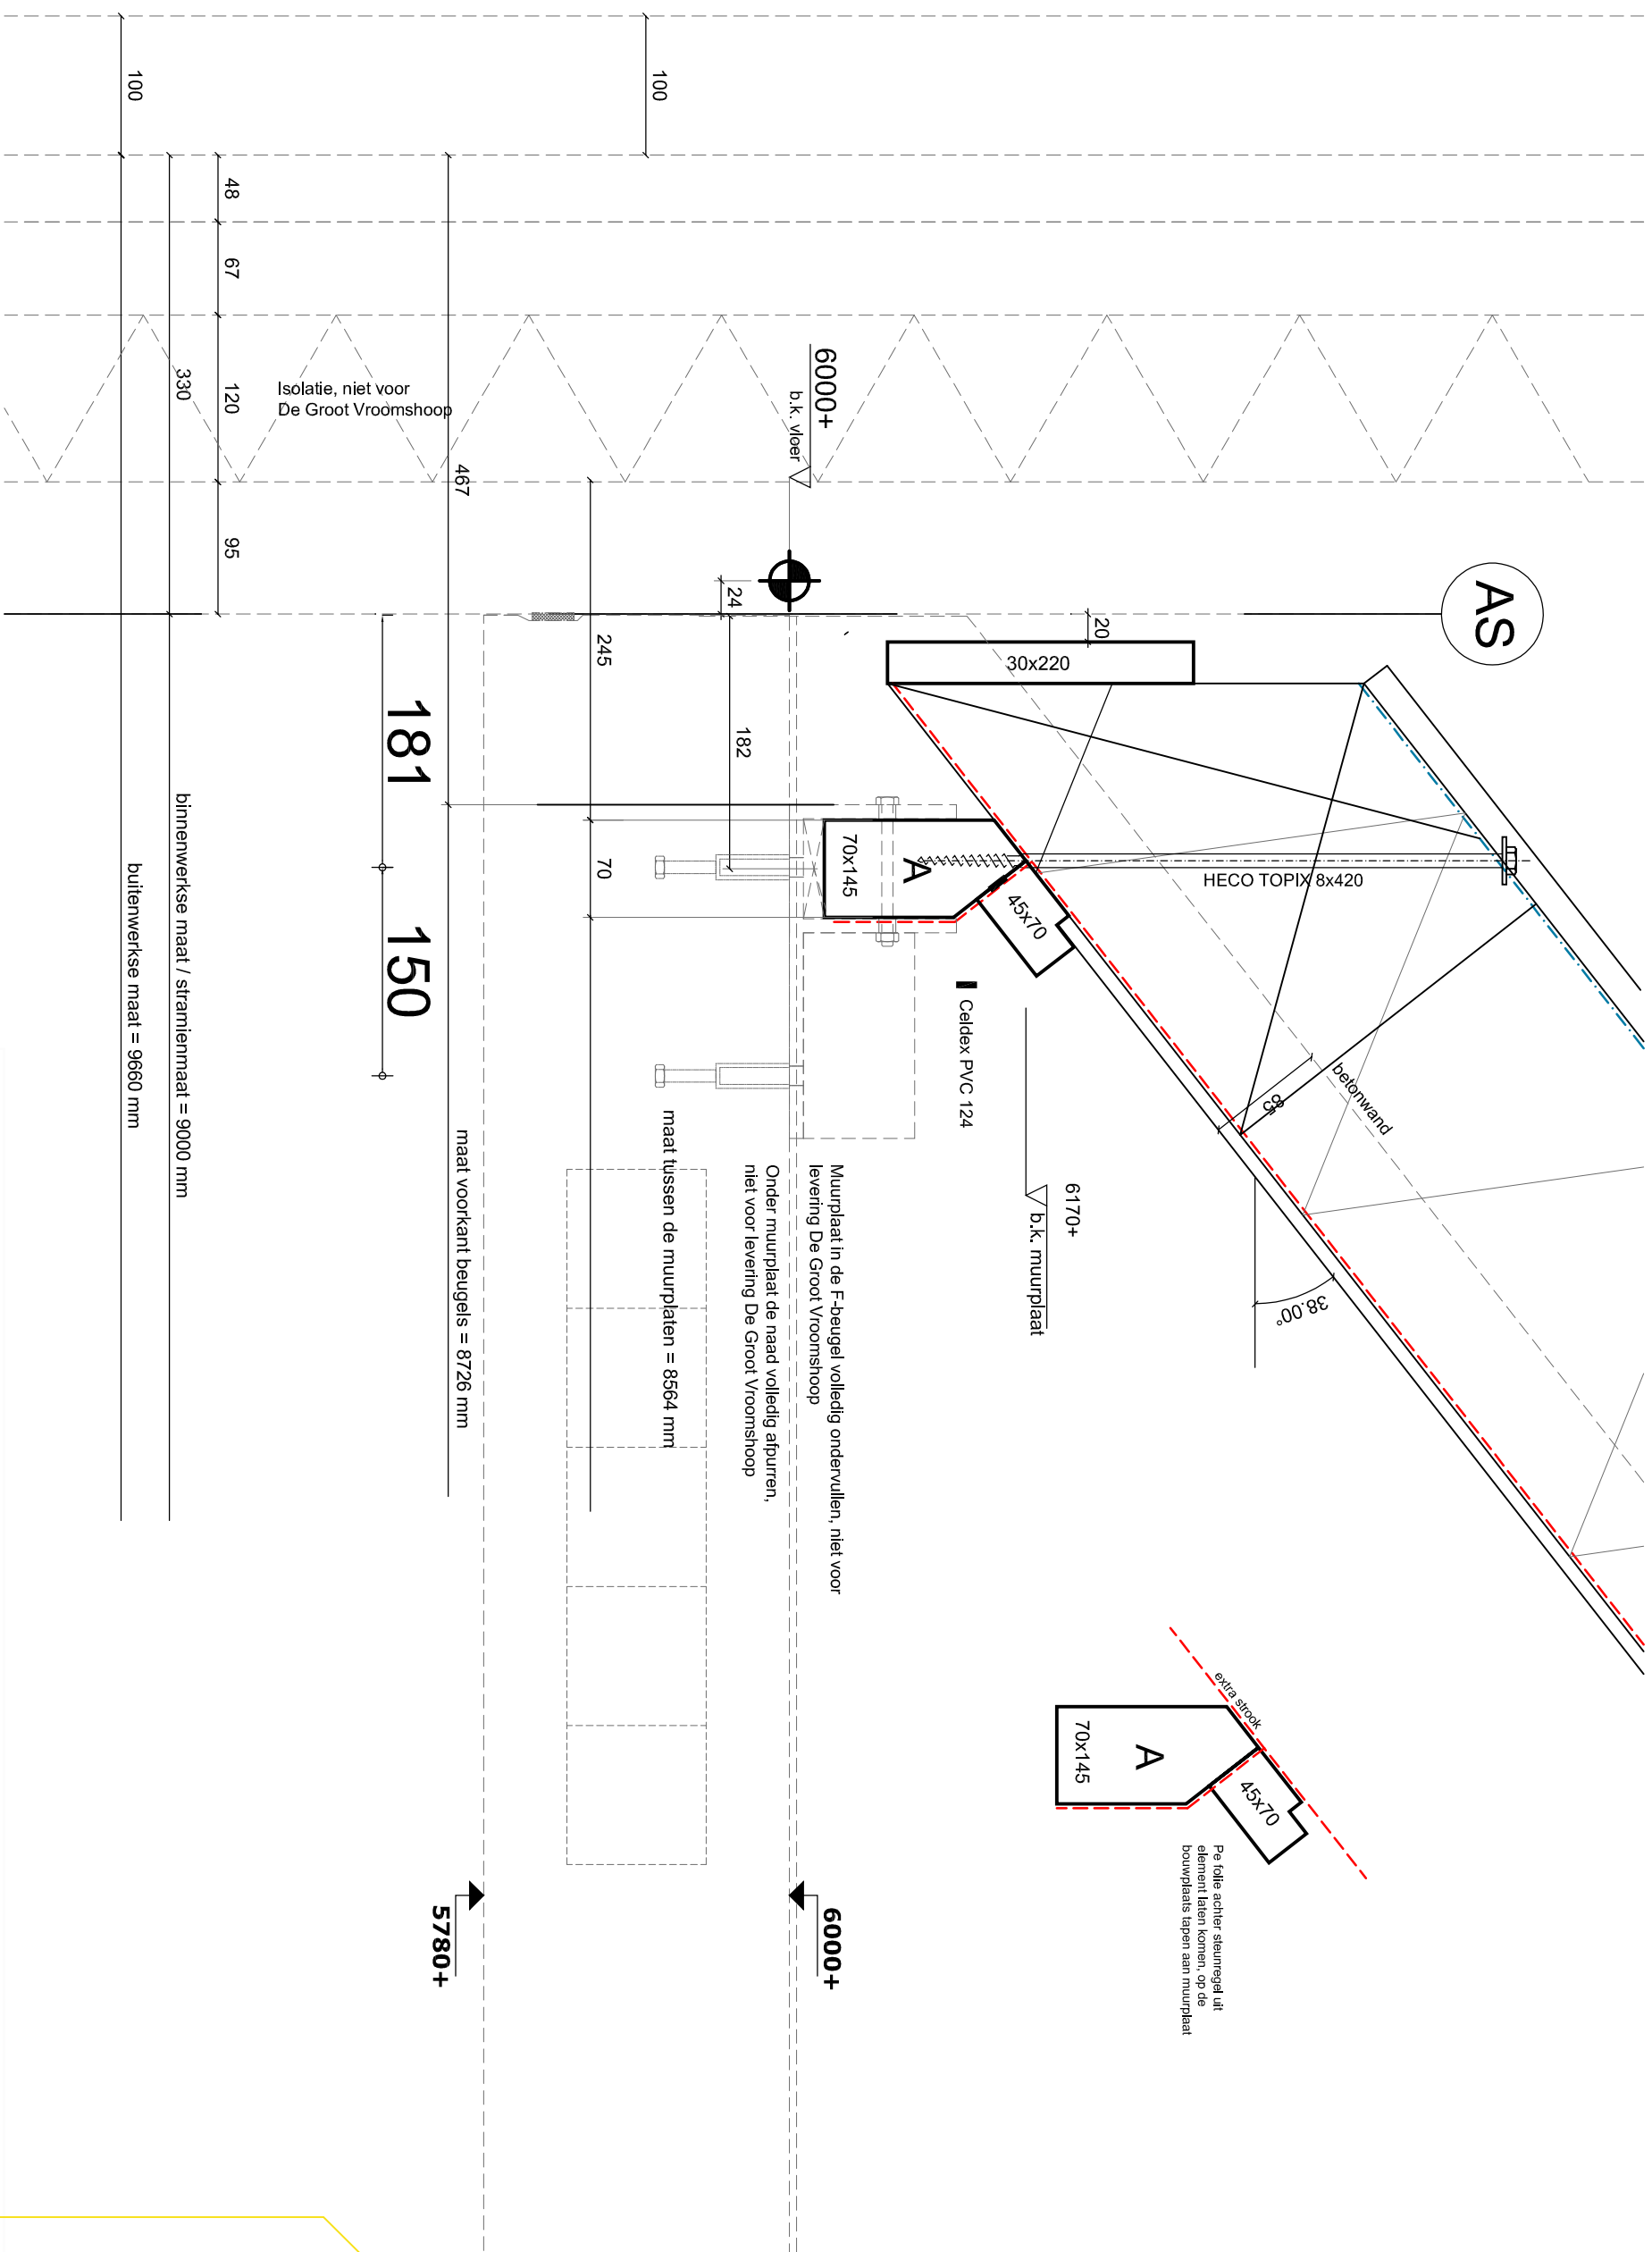

DETAIL 01a

Project: **"MorgenWonen5700"**

Onderdeel: **Details**

Werknr: **319....**

Status: **DEFINITIEF**

Datum: **17-01-2018**


De Groot Vroomshoop Houtbouw B.V. is onderdeel van De Groot Vroomshoop Groep, een VolkerWessels onderneming © De tekeningen blijven eigendom van De Groot Vroomshoop Houtbouw

Getekend: **mb**

Schaal: **1:5**

Blad:

Dot

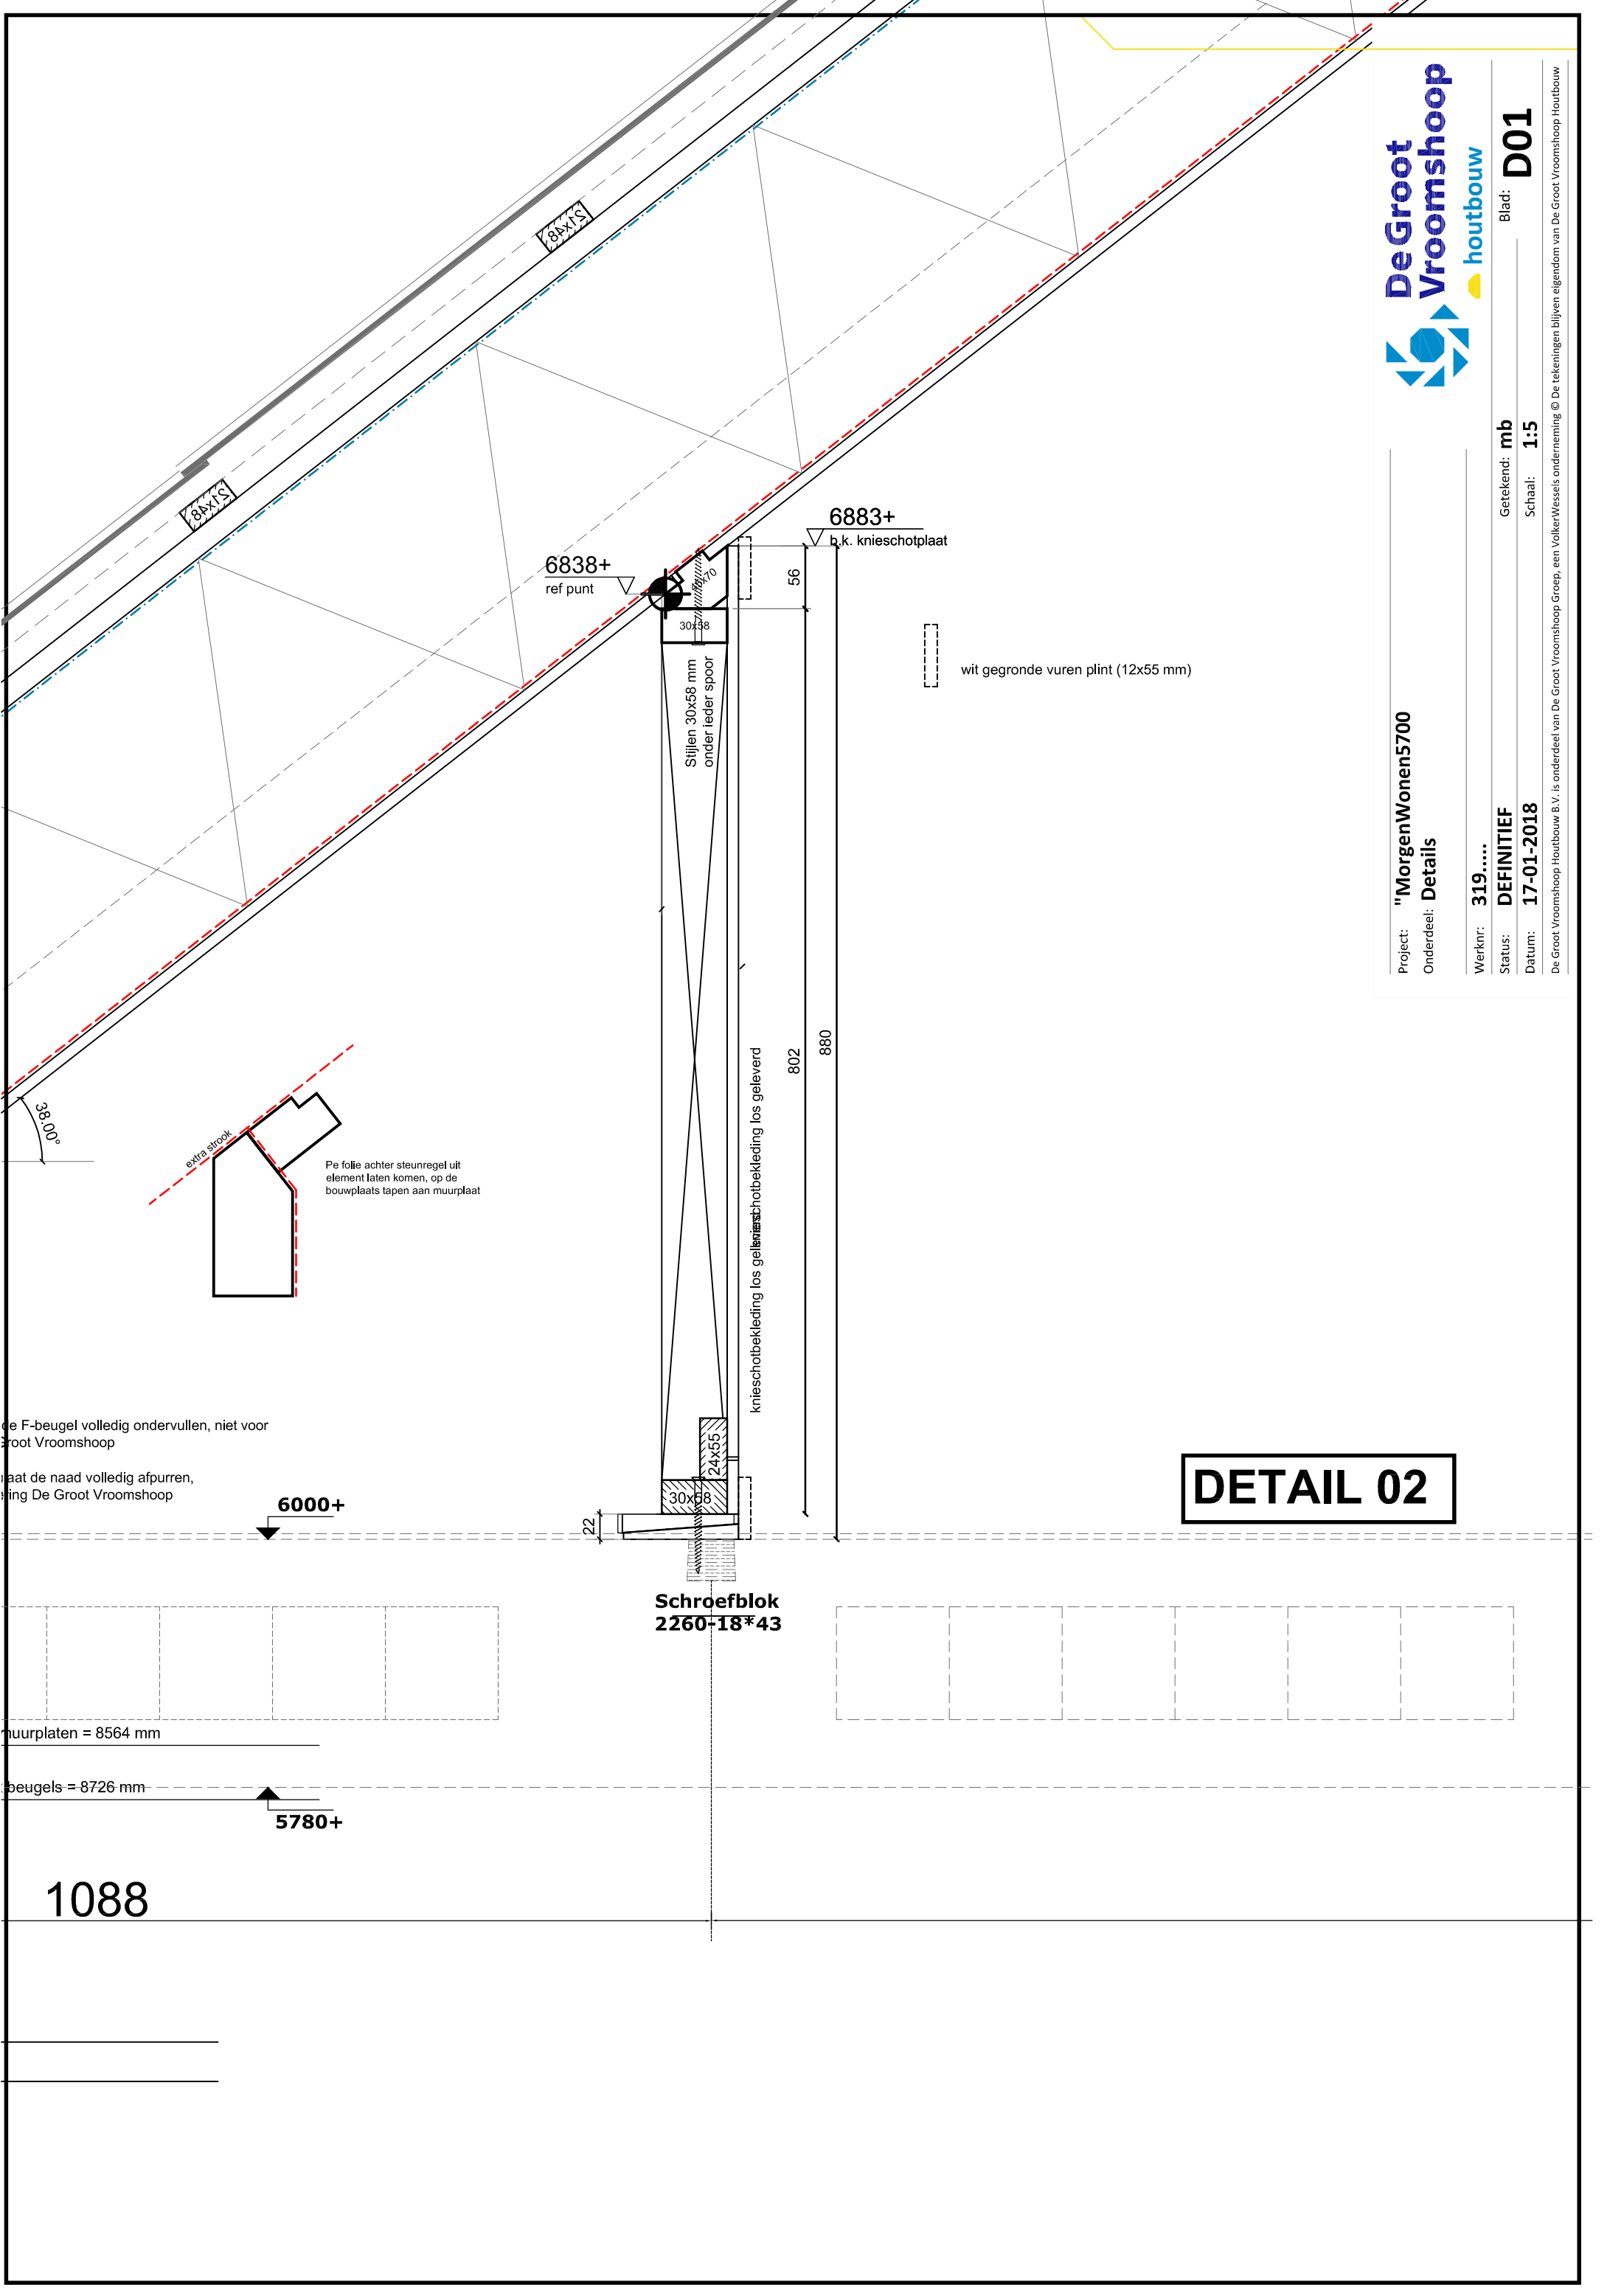

de F-beugel volledig ondervullen, niet voor
De Groot Vroomshoop

naad de naad volledig afpurren,
De Groot Vroomshoop

muurplaten = 8564 mm

beugels = 8726 mm

1088

Project: "MorgenWonen5700
Onderdeel: Details


Werknr: 319.....
Status: DEFINITIEF
Datum: 17-01-2018

Getekend: mb
Schaal: 1:5

Blad:

D01

De Groot Vroomshoop Houtbouw B.V. is onderdeel van De Groot Vroomshoop Groep, een VolkerWessels onderneming © De tekeningen blijven eigendom van De Groot Vroomshoop Houtbouw

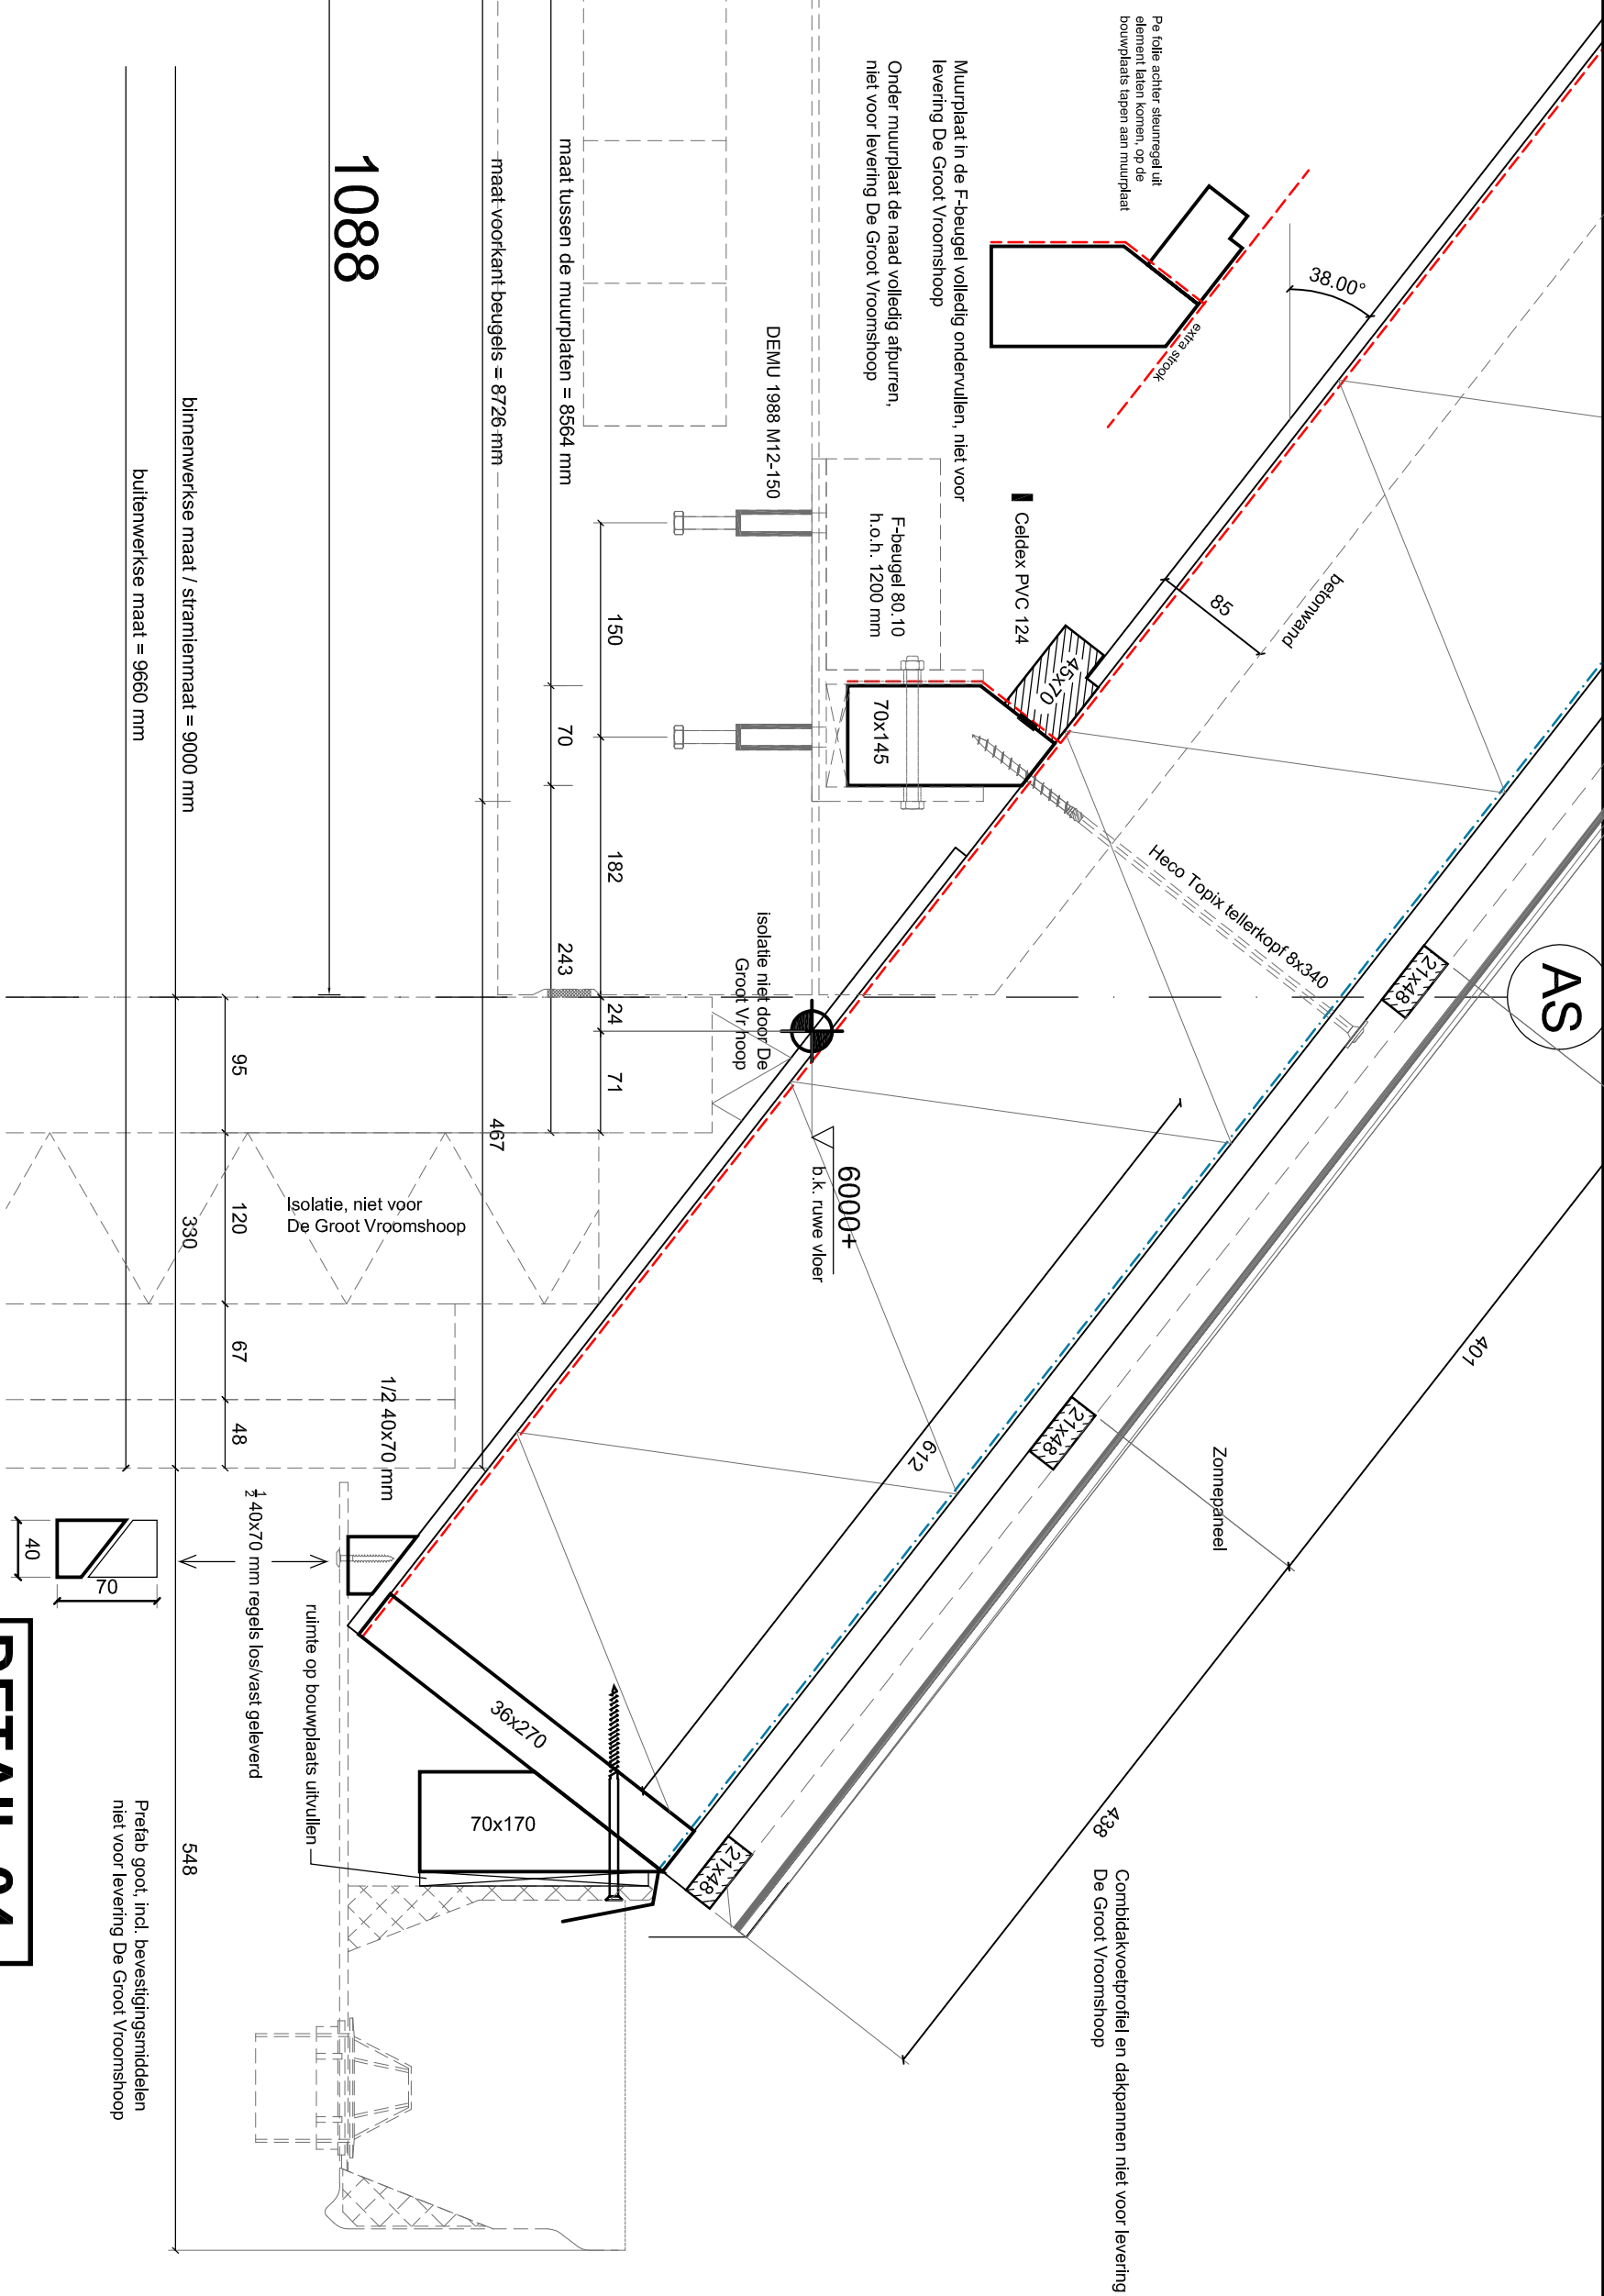


DETAIL 04

Project: "MorgenWonen5700
Onderdeel: Details

Werknr: 319,....
Status: DEFINITIEF
Datum: 17-01-2018

Getekend: mb
Schaal: 1:5

Blad: D04

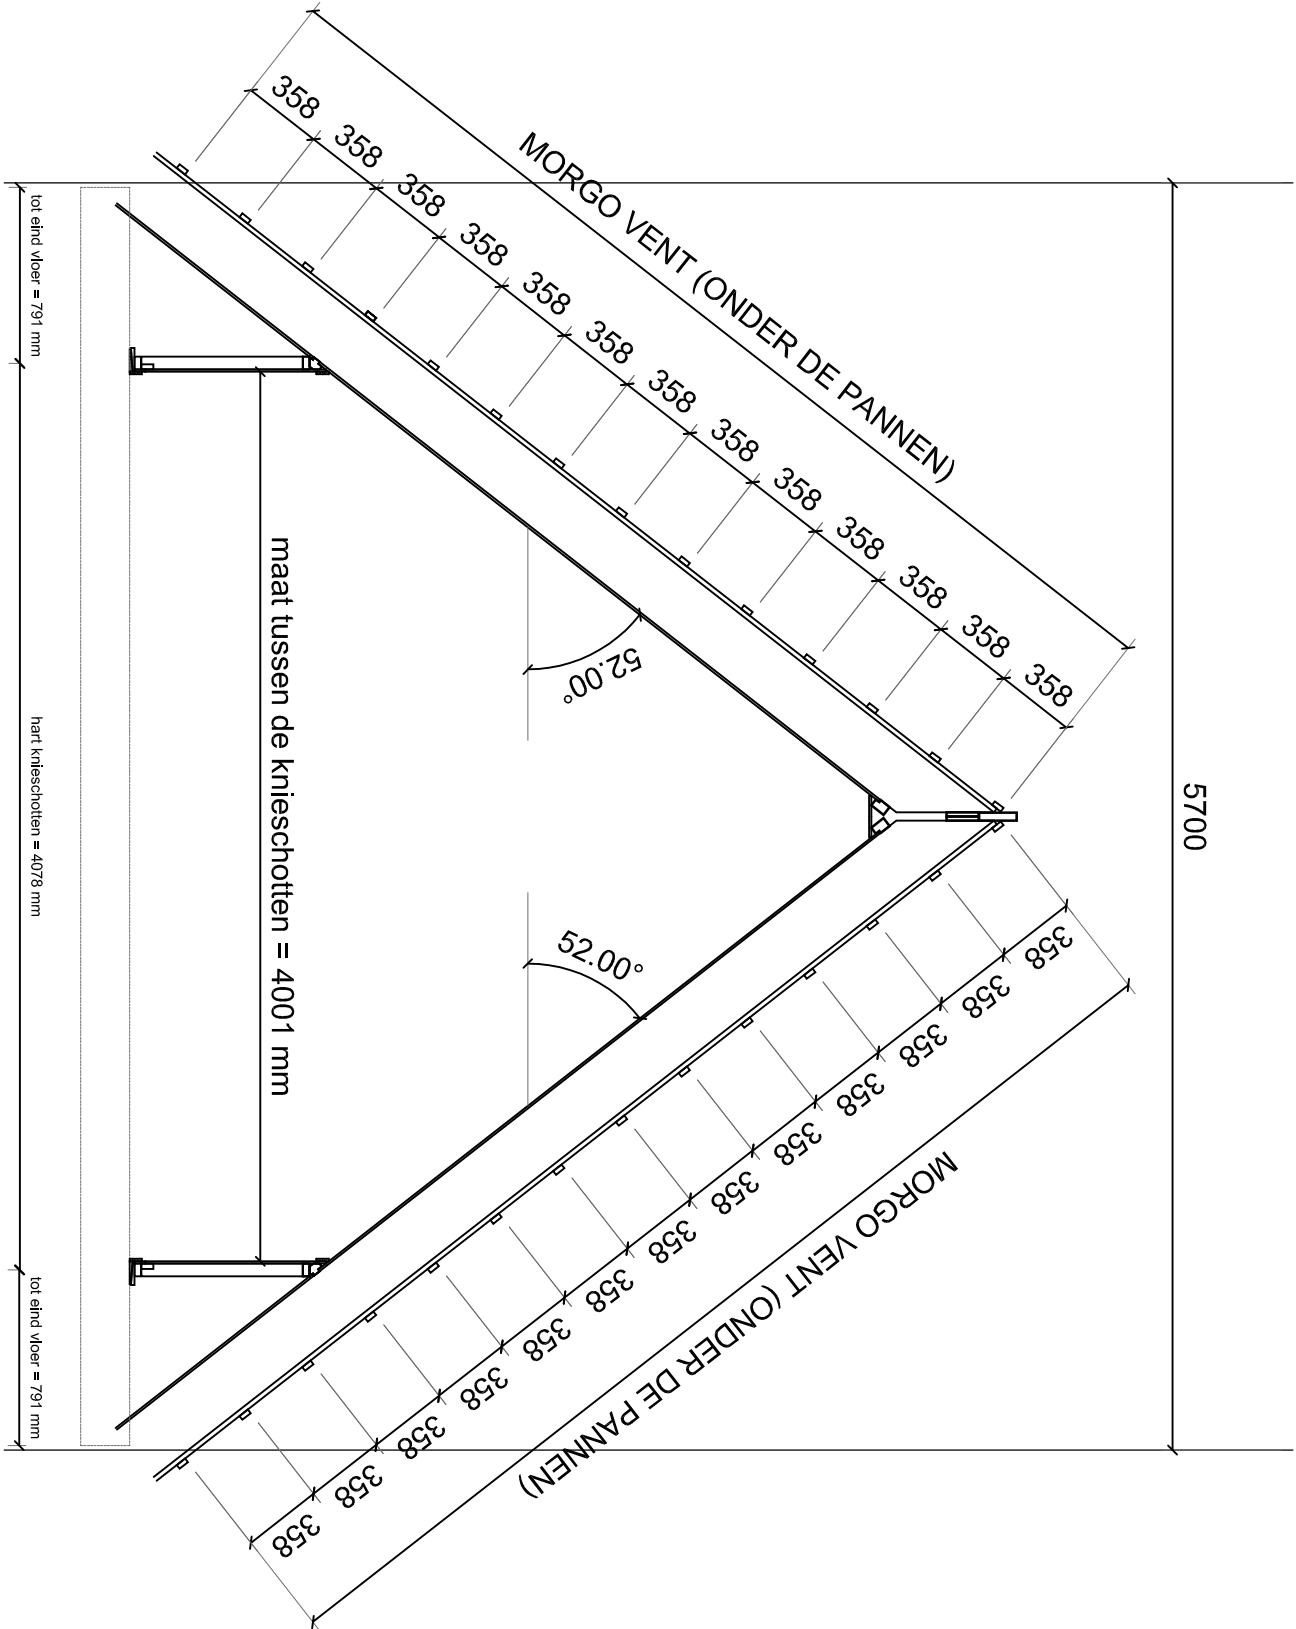

DAK opbouw $\approx 6.63 \text{ m}^2.\text{K}/\text{W}$

- Panellaten : vuren, 21x48 mm**
- Tengels : vuren, 21x48 mm**
- Bovenbekleding : Morgo-vent 120, dampdooftatende 3 laags pp spinvlies t.p.v. dakpannen, MORGO-FIRESTOP-A2 FOLIE t.p.v. zonnepanelen
- Sporen : vurenhout, kwal. C, 270 mm hoog, h.o.h. 600 mm
- Isolatie : minerale wol, dik. 120 mm, type Knauf Naturoll 032 en 140 mm Knauf Naturol 035
- Dampremmende laag : pe folie, dik 0.15 mm
- Binnenbekleding : 10 mm wit spaanplaat

** Panlat afstanden en tengel diktes zijn gebaseerd op bedekking met: keramische dakpan, type KOPALIC MADURA

Knieschot opbouw

- Stijl- en regelwerk : vuren, 30x58 mm, h.o.h. 600 mm (positie onder de sporen)
- Binnenbekleding : 10 mm wit spaanplaat (los geleverd)

SPORENKAP

Project onder FSC



SKH-COC-000076 claim FSC mix 70%

Binnenplaat: - Kunststof stripfen op plaatnaad
- Normale nagels

Isolatie - 120 mm naturoll 032
- 140 mm naturoll 035

Project: "MorgenWonen5700
Onderdeel: Referentieschema 2 (dwarskap)

Werknr: 319,....
Status: DEFINITIEF
Datum: 03-10-2019


Getekend: gb
Schaal: 1:35

Blad:

1A



De Groot Vroomshoop Houtbouw B.V. is onderdeel van De Groot Vroomshoop Groep, een VolkerWessels onderneming © De tekeningen blijven eigendom van De Groot Vroomshoop Houtbouw

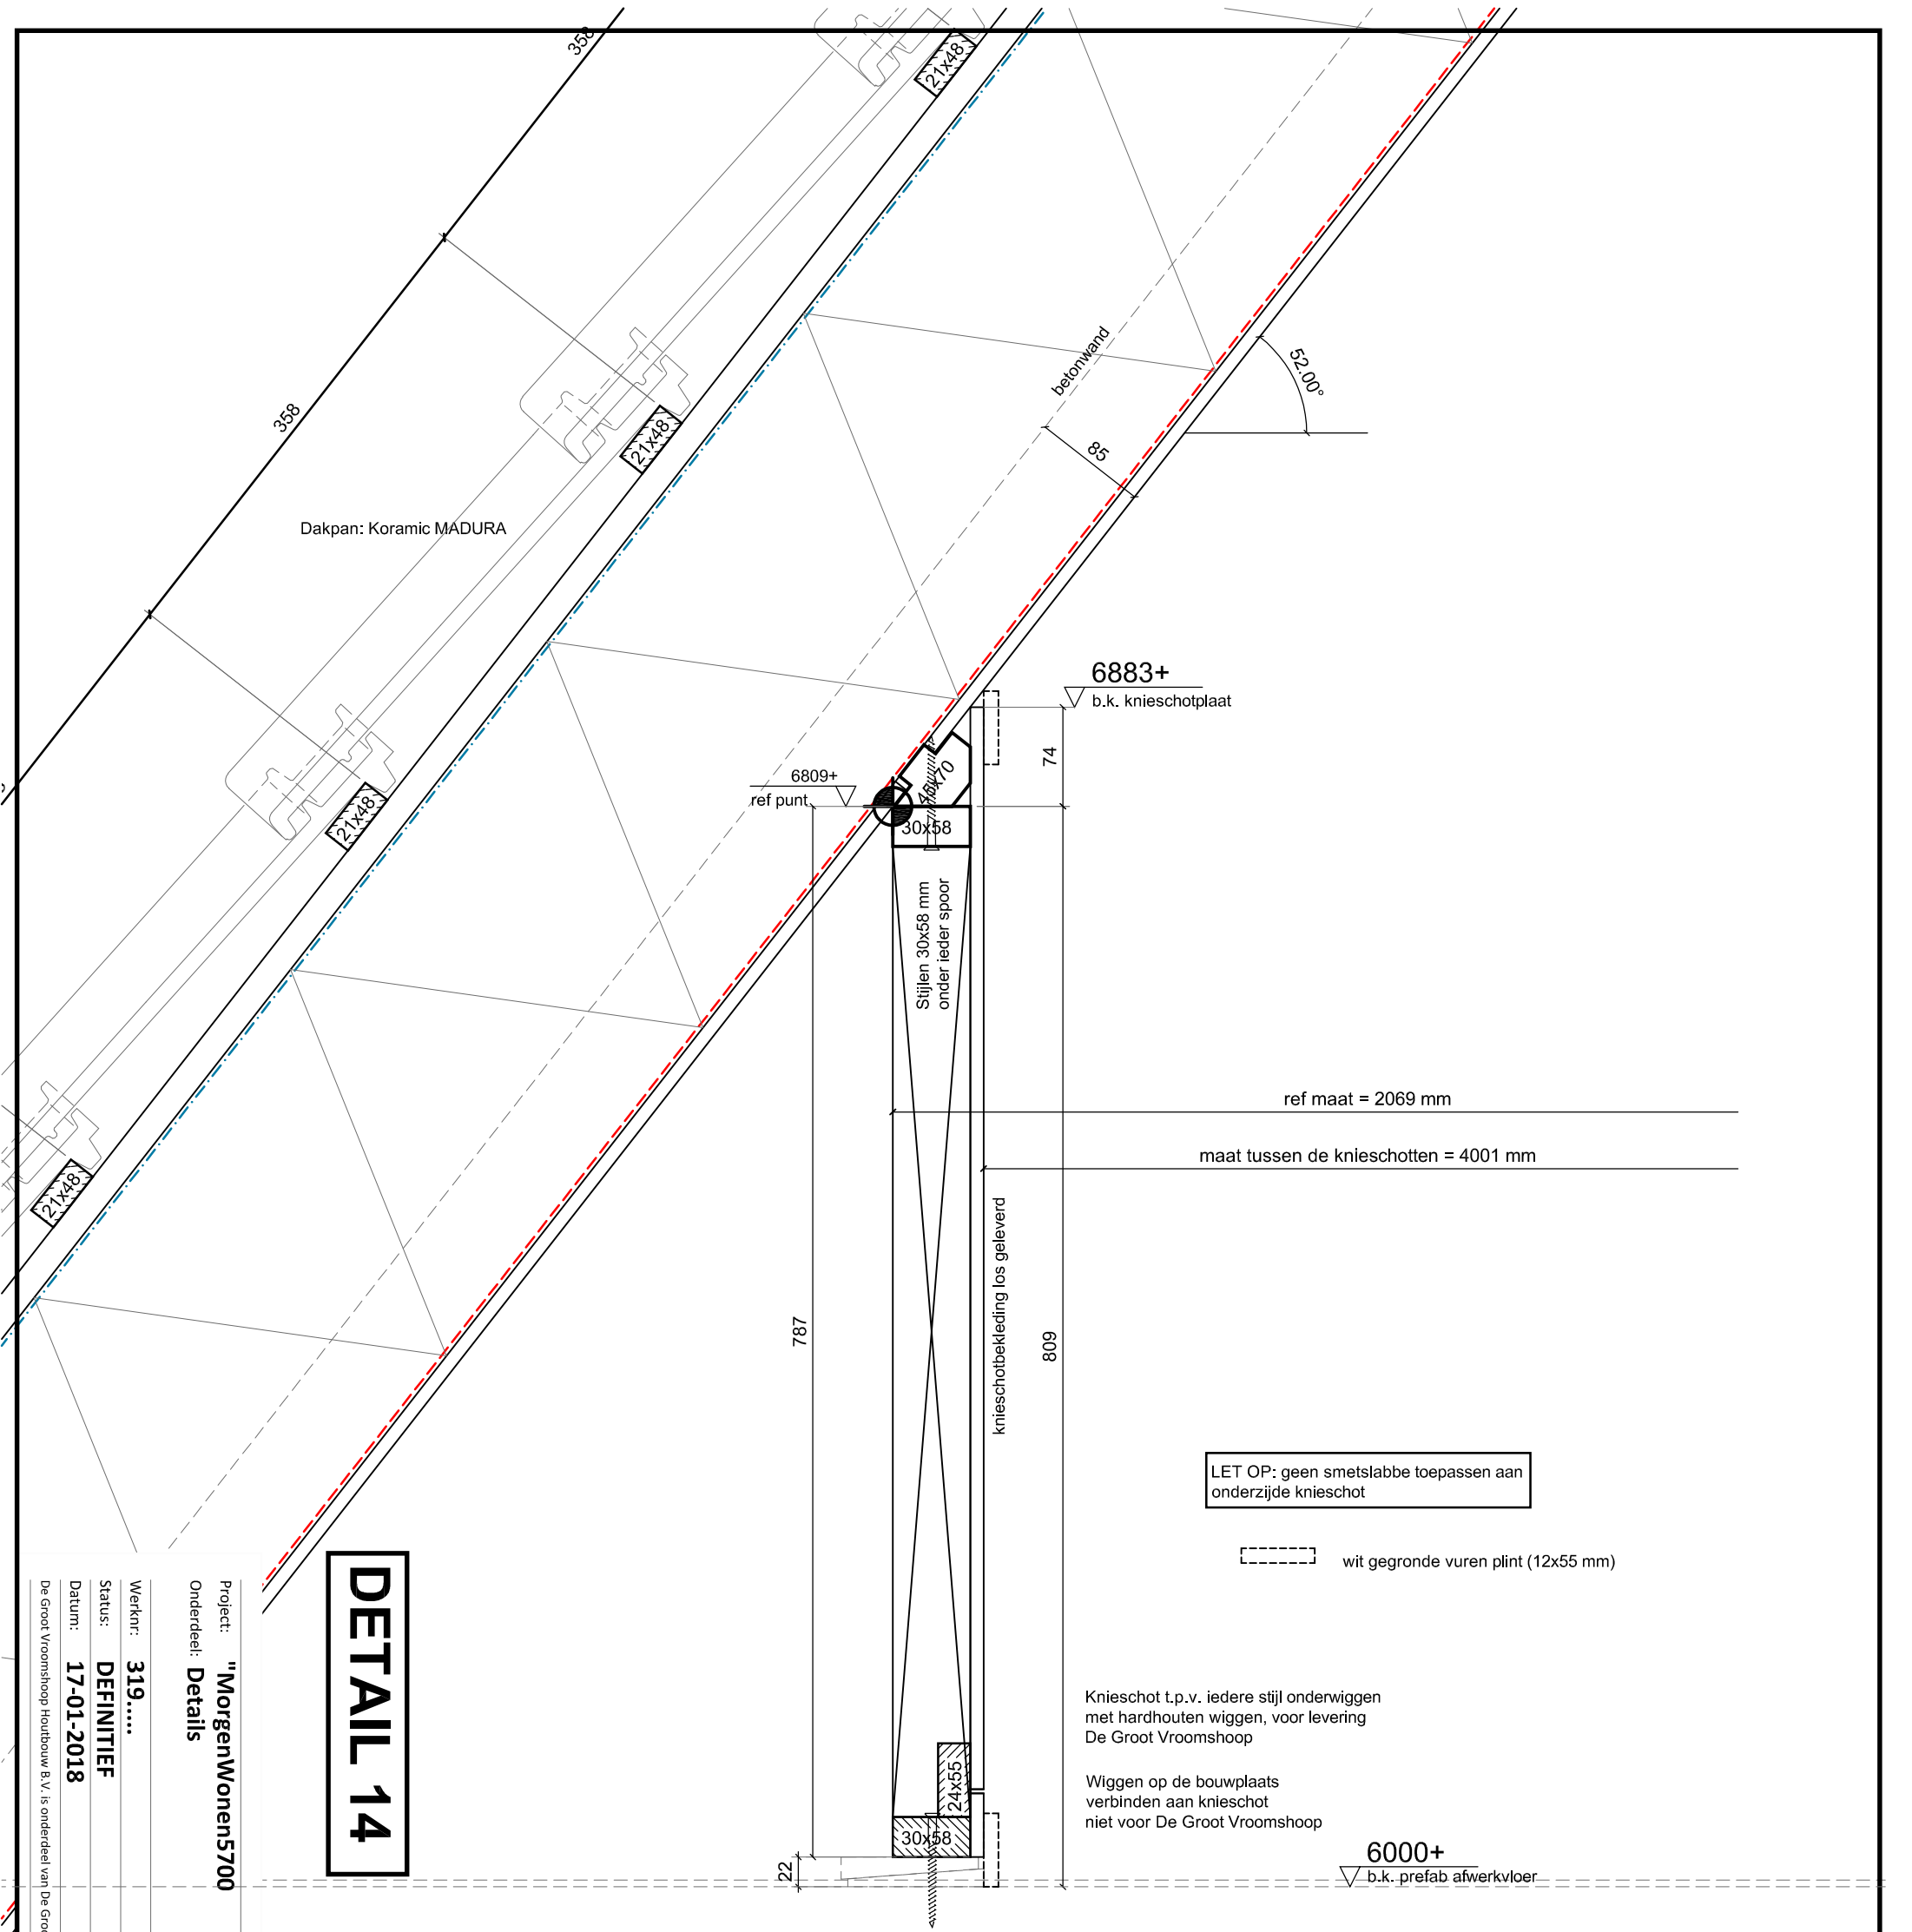

DETAIL 14

Project: "MorgenWonen5700
Onderdeel: Details


Werknr: 319.....
Status: DEFINITIEF
Datum: 17-01-2018

De Groot Vroomshoop Houtbouw B.V. is onderdeel van De Groot Vroomshoop Groep, een VolkerWessels onderneming © De tekeningen blijven eigendom van De Groot Vroomshoop Houtbouw

Getekend: mb
Schaal: 1:5

Blad: D14



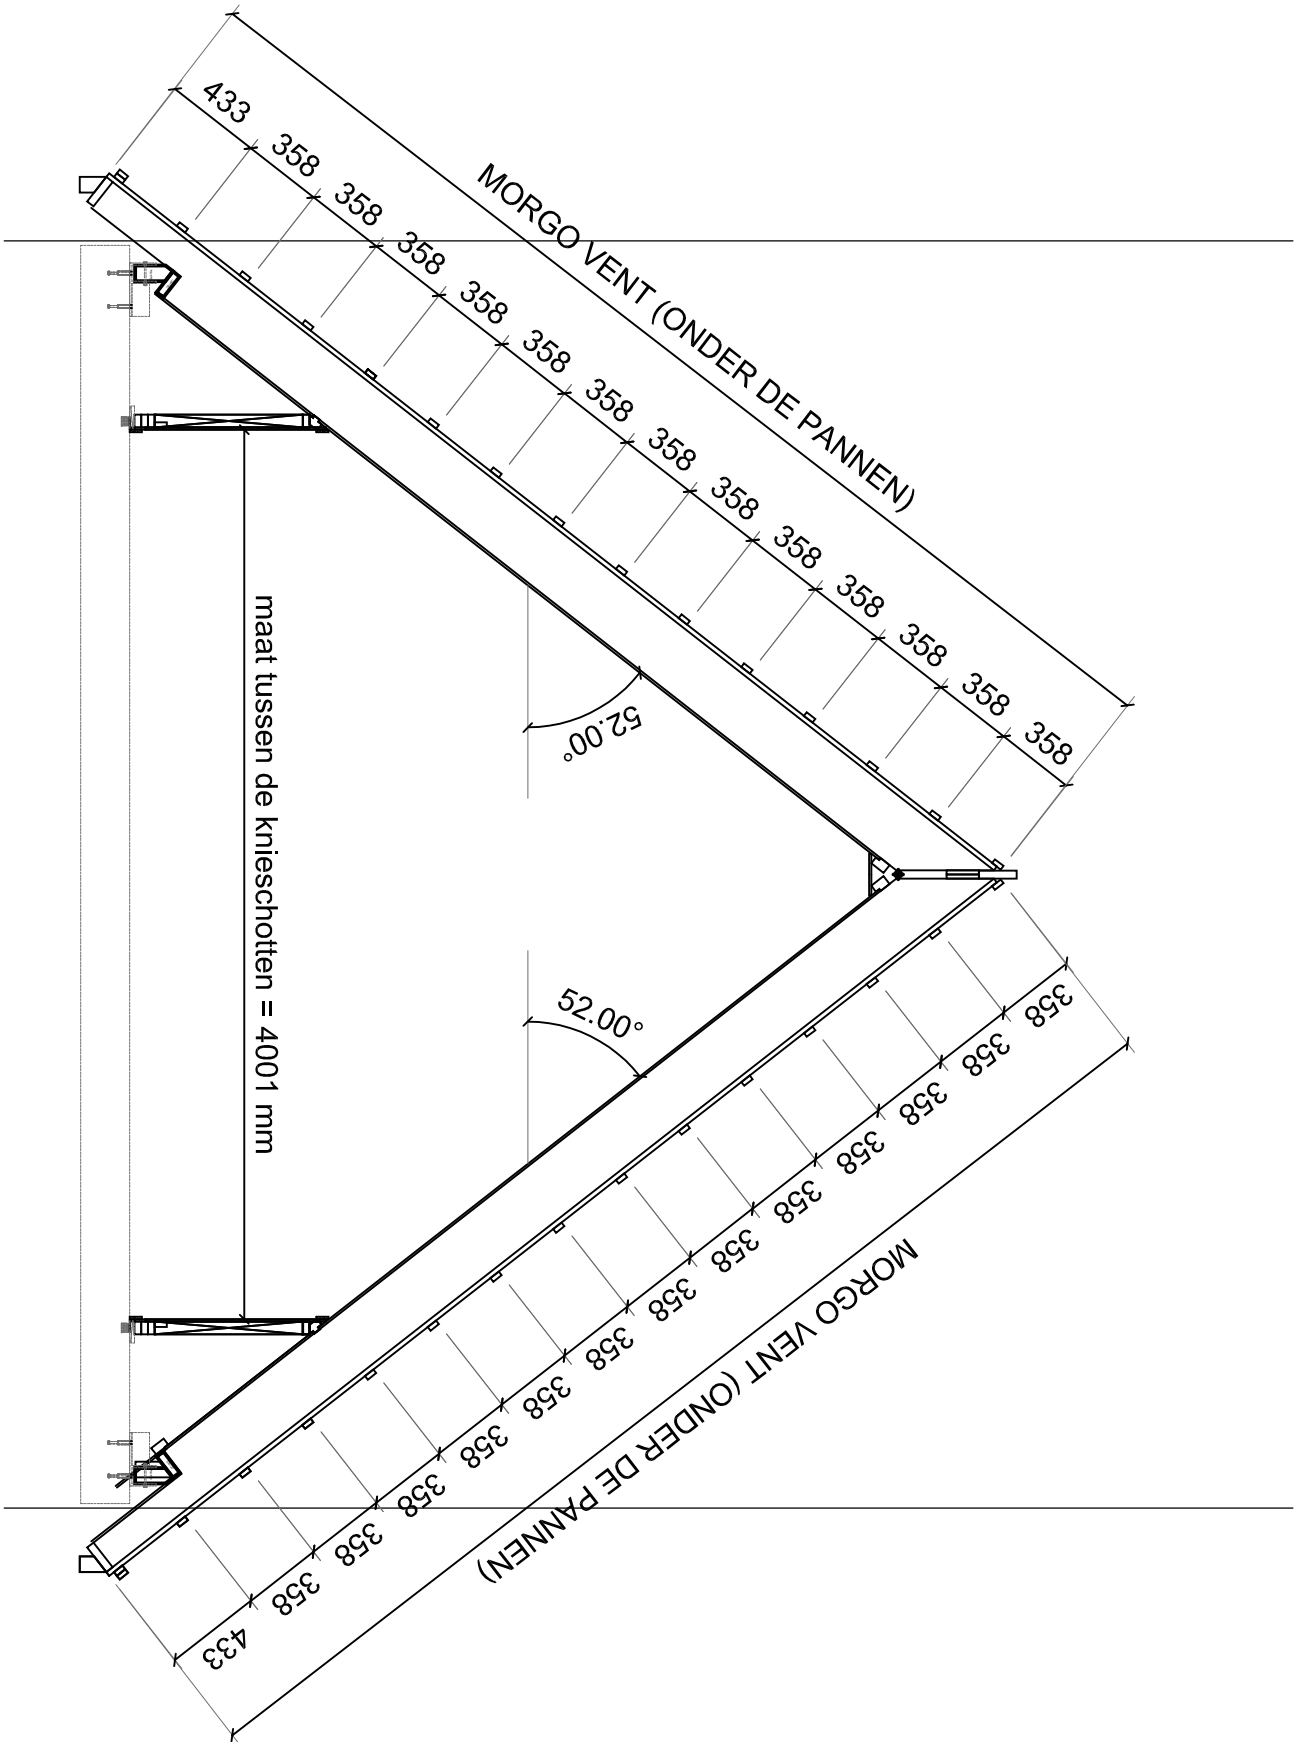

DAK opbouw ≈ 6.63 m2.K/W

- Panlaten : vuren, 21x48 mm**
- Tengels : vuren, 21x48 mm**
- Bovenbekleding : Margo-vent 120, dampdoortatende 3 laags PP spinvlies t.p.v. dakpannen, MORGO-FIRESTOP-A2 FOLIE t.p.v. zonnepanelen
- Sporen : vurenhout, kwal. C, 270 mm hoog, h.o.h. 600 mm
- Isolatie : minerale wol, dik. 120 mm, type Krauf Naturoll 032 en 140 mm Krauf Naturoll 035
- Dampremmende laag : pe folie, dik 0,15 mm
- Binnenbekleding : 10 mm wit spaanplaat

** Panlat afstanden en lengtelidtes zijn gebaseerd op bedekking met : keramische dakpan, type KORANIC MAOUJA

Knieschot opbouw

- Stijl- en regelwerk : vuren, 30x58 mm, h.o.h. 600 mm (positie onder de sporen)
- Binnenbekleding : 10 mm wit spaanplaat (los geleverd)

SPORENKAP

Project onder FSC  JA

SKH-COC-000076 claim FSC mix 70%

Binnenplaat: - Kunststof strippen op plaatnaad
- Normale nagels

Isolatie - 120 mm naturoll 032
- 140 mm naturoll 035

Project: "MorgenWonen5700
Onderdeel: Referentieschema 3 (eindwoning dwarskap)

Werknr: 319.....
Status: DEFINITIEF
Datum: 03-10-2019

Getekend: gb
Schaal: 1:35

Blad:

1B



De Groot Vroomshoop Houtbouw B.V. is onderdeel van De Groot Vroomshoop Groep, een VolkerWessex onderneming © De tekeningen blijven eigendom van De Groot Vroomshoop Houtbouw



215

124

150

tot eind vloer = 791 mm

DETAIL 22

Project: **"MorgenWonen5700"**
Onderdeel: **Details**

Werknr: **319.....**

Status: **DEFINITIEF**

Datum: **17-01-2018**

De Groot Vroomshoop Houtbouw B.V. is onderdeel van De Groot Vroomshoop Groep, een VolkerWessels onderneming © De tekeningen blijven eigendom van De Groot Vroomshoop Houtbouw

6883+
b.k. knieschotplaat

$$\begin{array}{r} +6089 \\ \hline \end{array}$$

30x58

809

ref maat = 2069 mm

maat tussen de knieschotten = 4001 mm

LET OP: geen smetslabbe toepassen aan onderzijde knieschot


wit gegroende vuren plint (12x55 mm)

Kniesschoot i.p.v. iedere stijl onderwiggeng met hardhouten wiggen, voor levering De Groot Vroomshoop

Wiggen op de bouwplaats
verbinden aan knieschot
niet voor De Groot Vroomshoop

6000+
V.b.k. prefab afwerkvloer

+0009

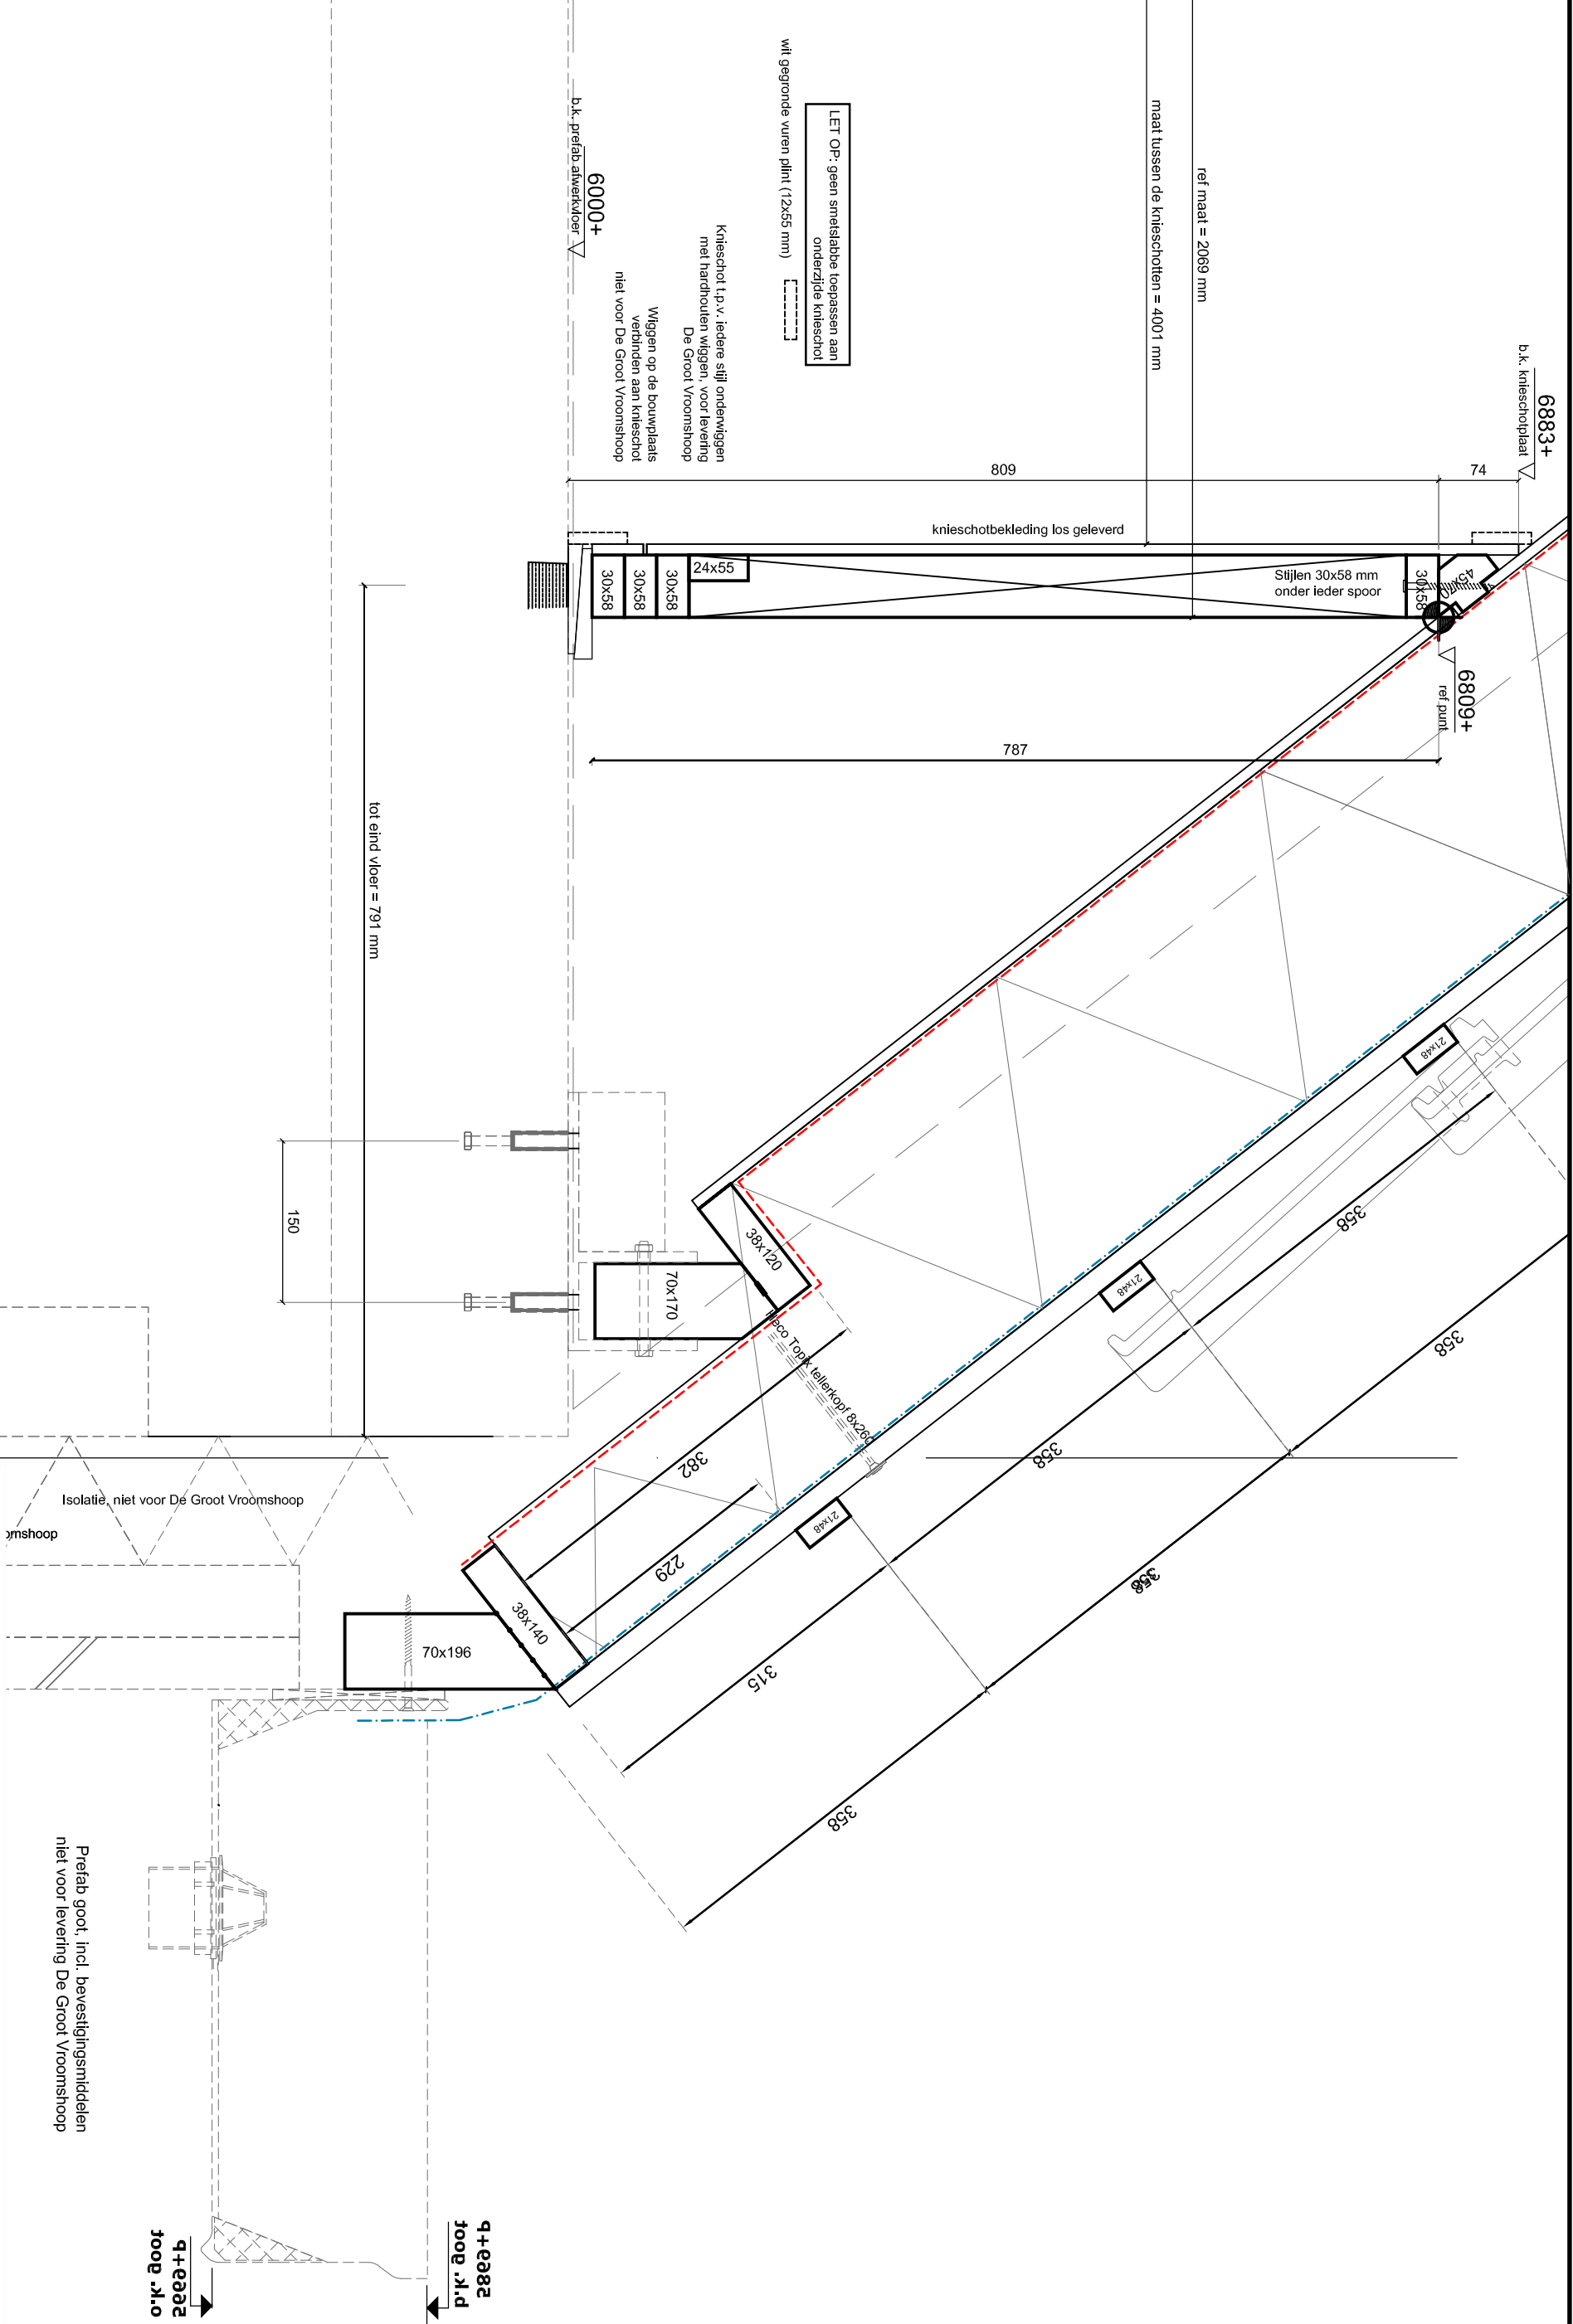

DETAIL 23

2802+P
P.K. goof

9+eaa
toof

**Prefab goot, incl. bevestigingsmiddelen
niet voor levering De Groot Vroomshoop**

Project: **"MorgenWonen5700"**
Onderdeel: **Details**

Werknr: **319....**

Status: **DEFINITIVE**

Datum: **17-01-2018**

De Groot Vroomshoop Houtbouw B.V. is onderdeel van De Groot Vroomshoop Groep, een VolkerWessels onderneming © De tekeningen blijven eigendom van De Groot Vroomshoop Houtbouw



Blad:

D23

oot Vroomshoop Houtbouw