


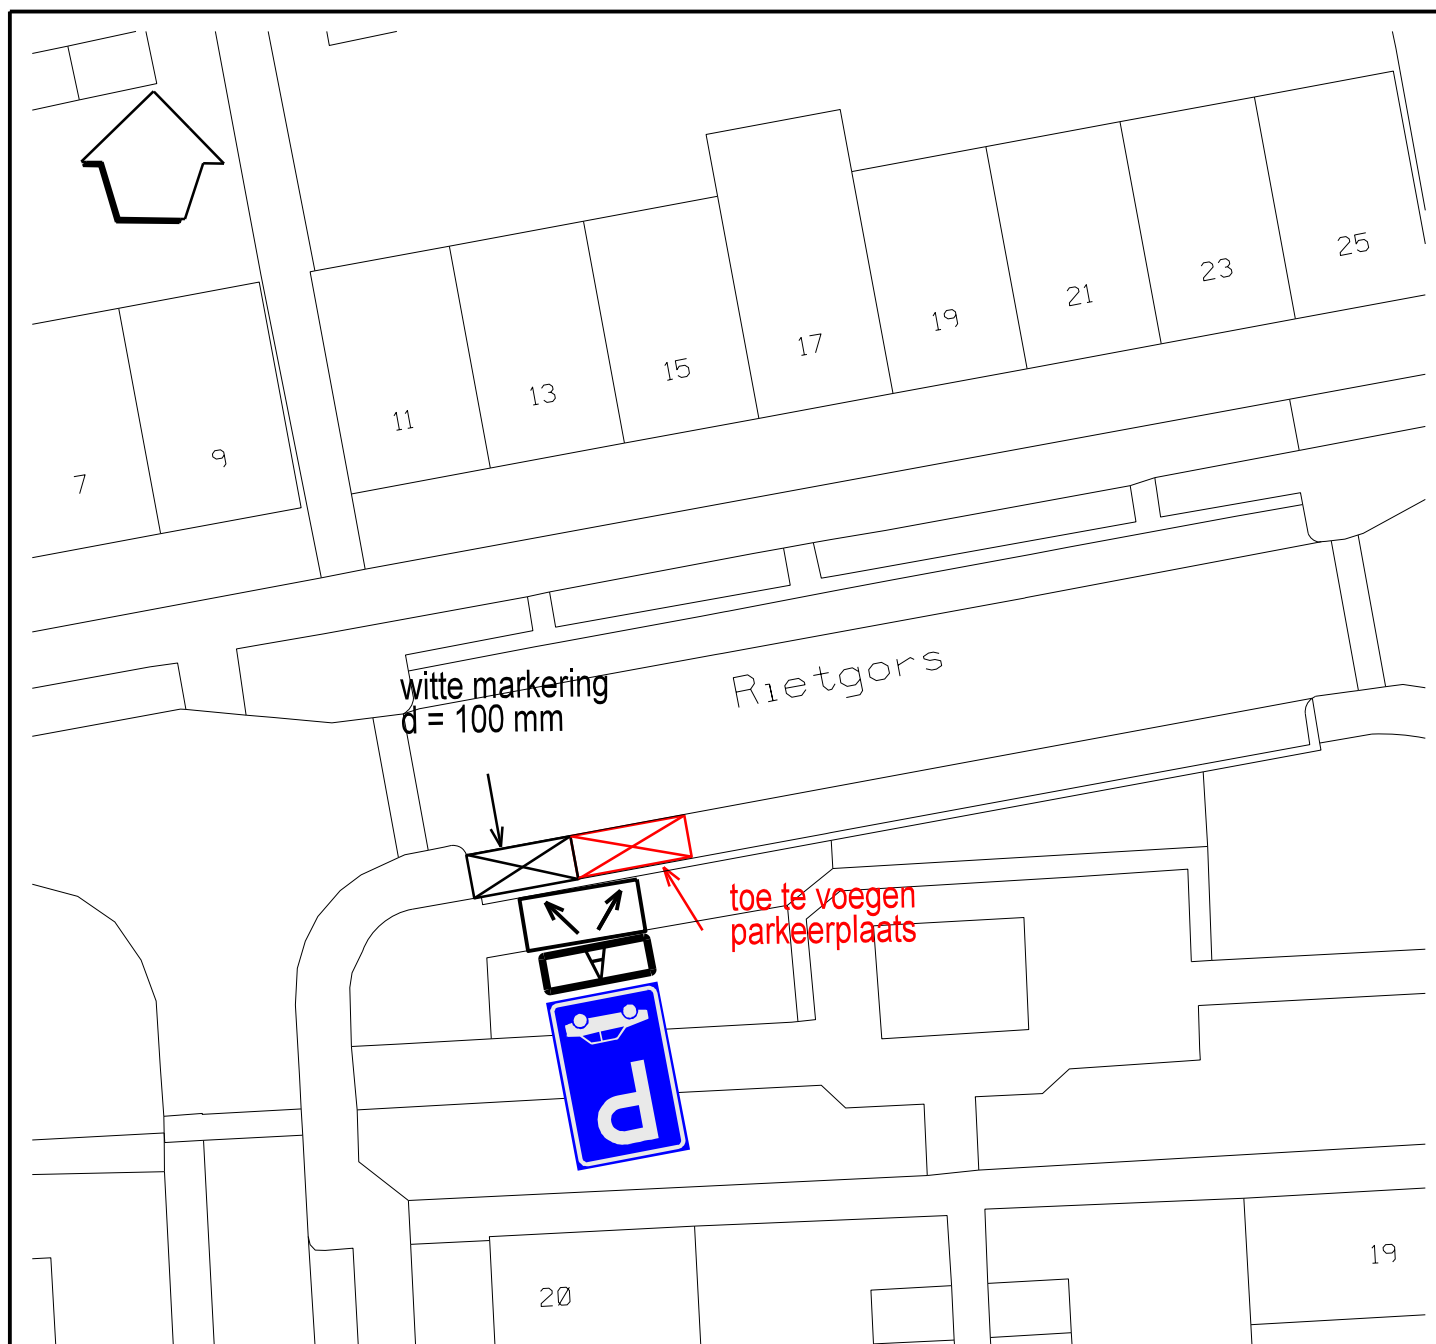

Verklaring:



bord E8 = parkeergelegenheid alleen bestemd voor de voertuigcategorie die op het bord is aangegeven



onderbord met tekst "opladen elektrische voertuigen"



onderbord OB504 = aanduiding meerdere vakken

Gemeente Diemen - Afdeling Ruimtelijke Ontwikkeling

postbus 191 - 1110 AD Diemen - 0203144644 - www.diemen.nl

omschrijving: Instellen E-laadpunt Rietgors

project: Verkeersbesluit

blad : 1 / 1

 Gemeente Diemen	WIJZIGING	get.	d.d.	get. : W.D.J. van Drie	
	1 aantal plaatsen teruggebracht van 2 naar 1	JvD	04-01-2017	datum : 25-07-2016	gec. :
	2 2e parkeerplaats toegevoegd	JvD	07-01-2020	formaat A4	schaal n.v.t.
	3			tek.nr.:	
	4				

222-193 - 002