
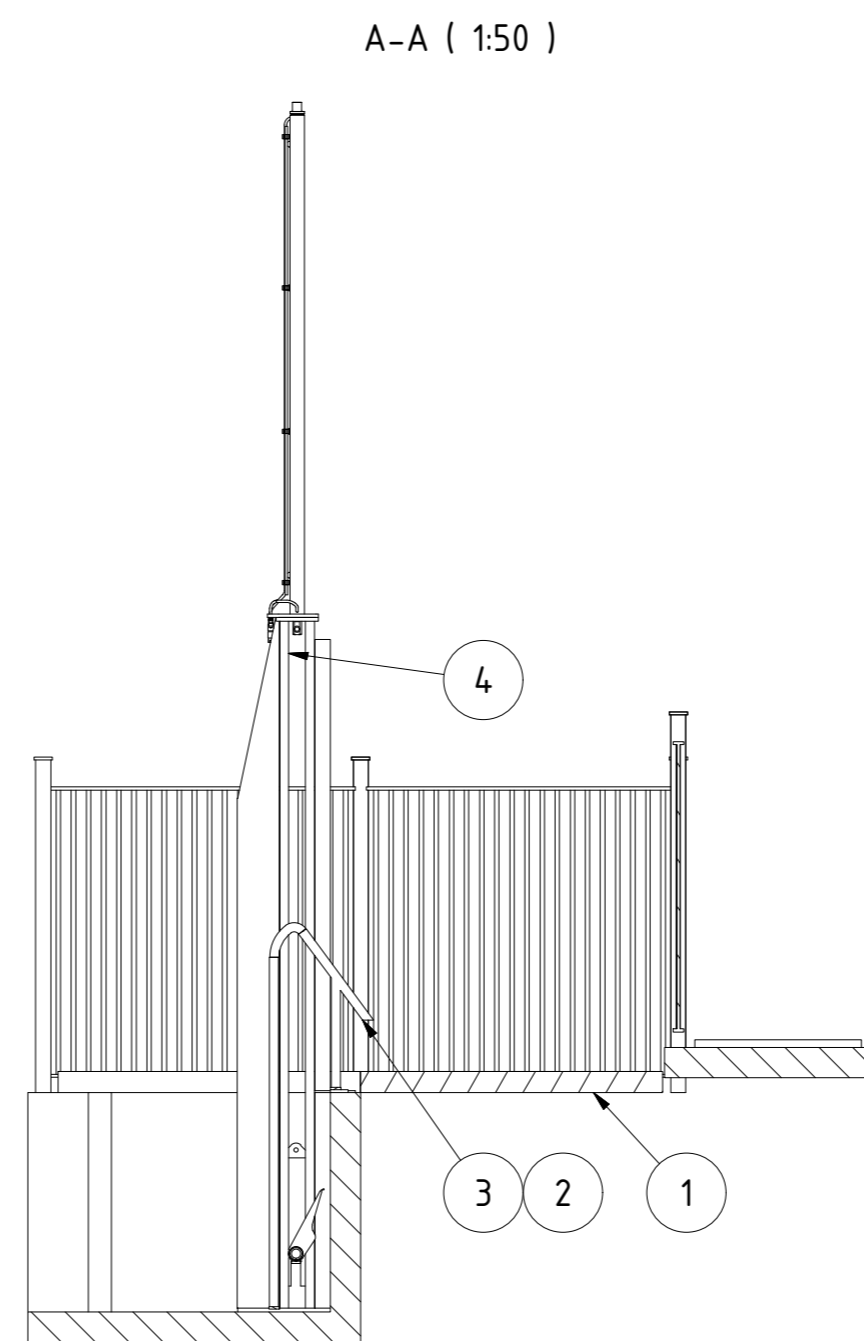
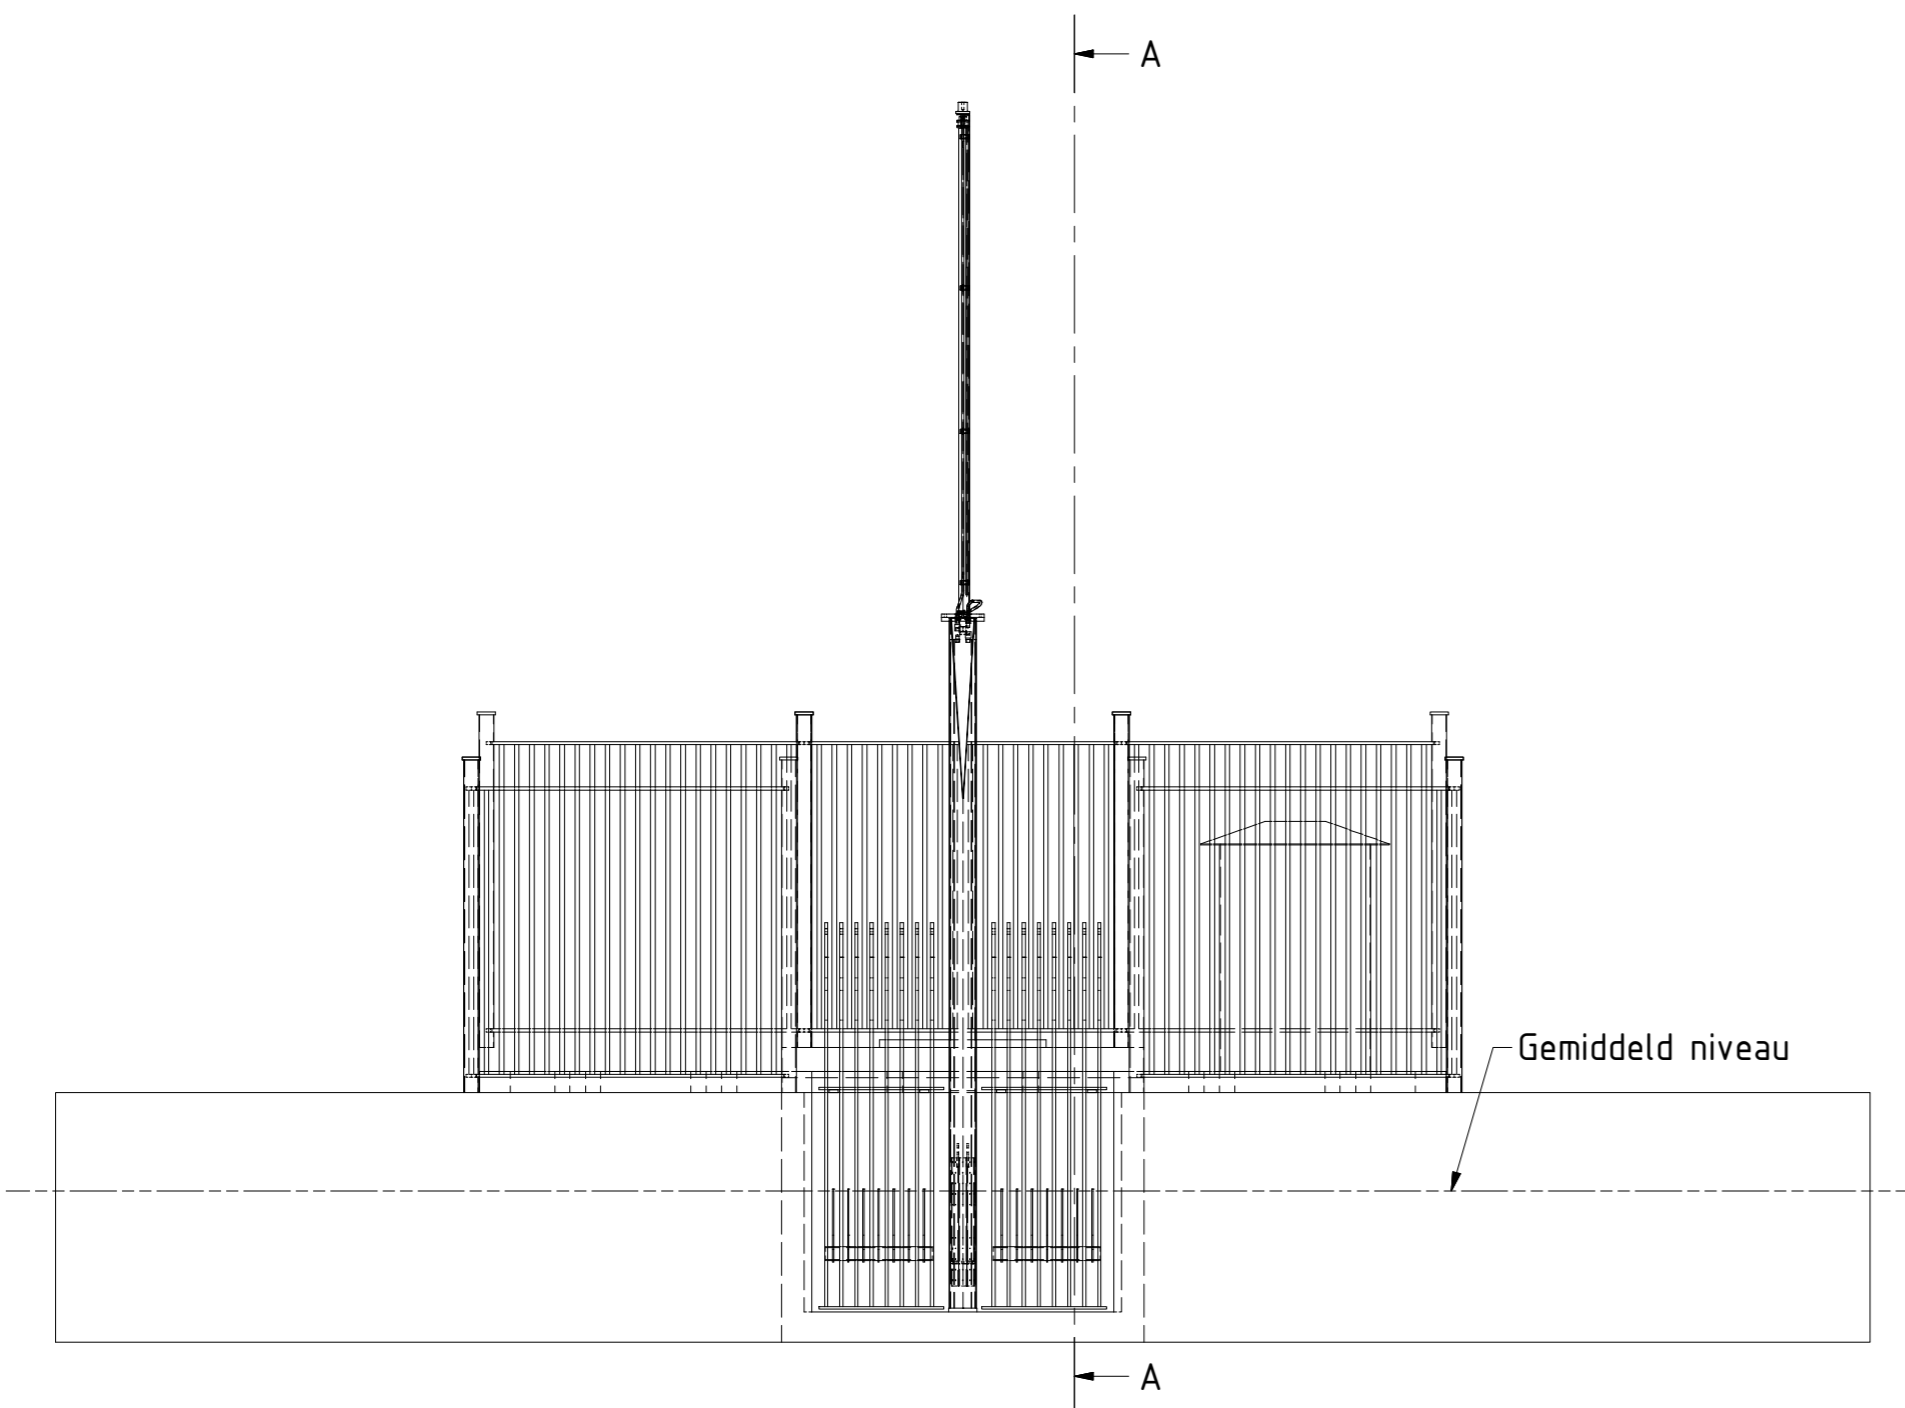


Stuklijst						
Pos.	Aantal	Artikelnummer	Omschrijving	Leverancier/Norm	Afmeting	Materiaal
1	5	T2	Stelconplaat		2x2x0.14	
2	1	02_020000	Krooshek deel links			
3	1	02_010000	Krooshek deel rechts			
4	1	03_000000	Roosterharkreiniger			
5	-	T2	Hekwerk			
6	1	T2	Buitenopstellingskast			

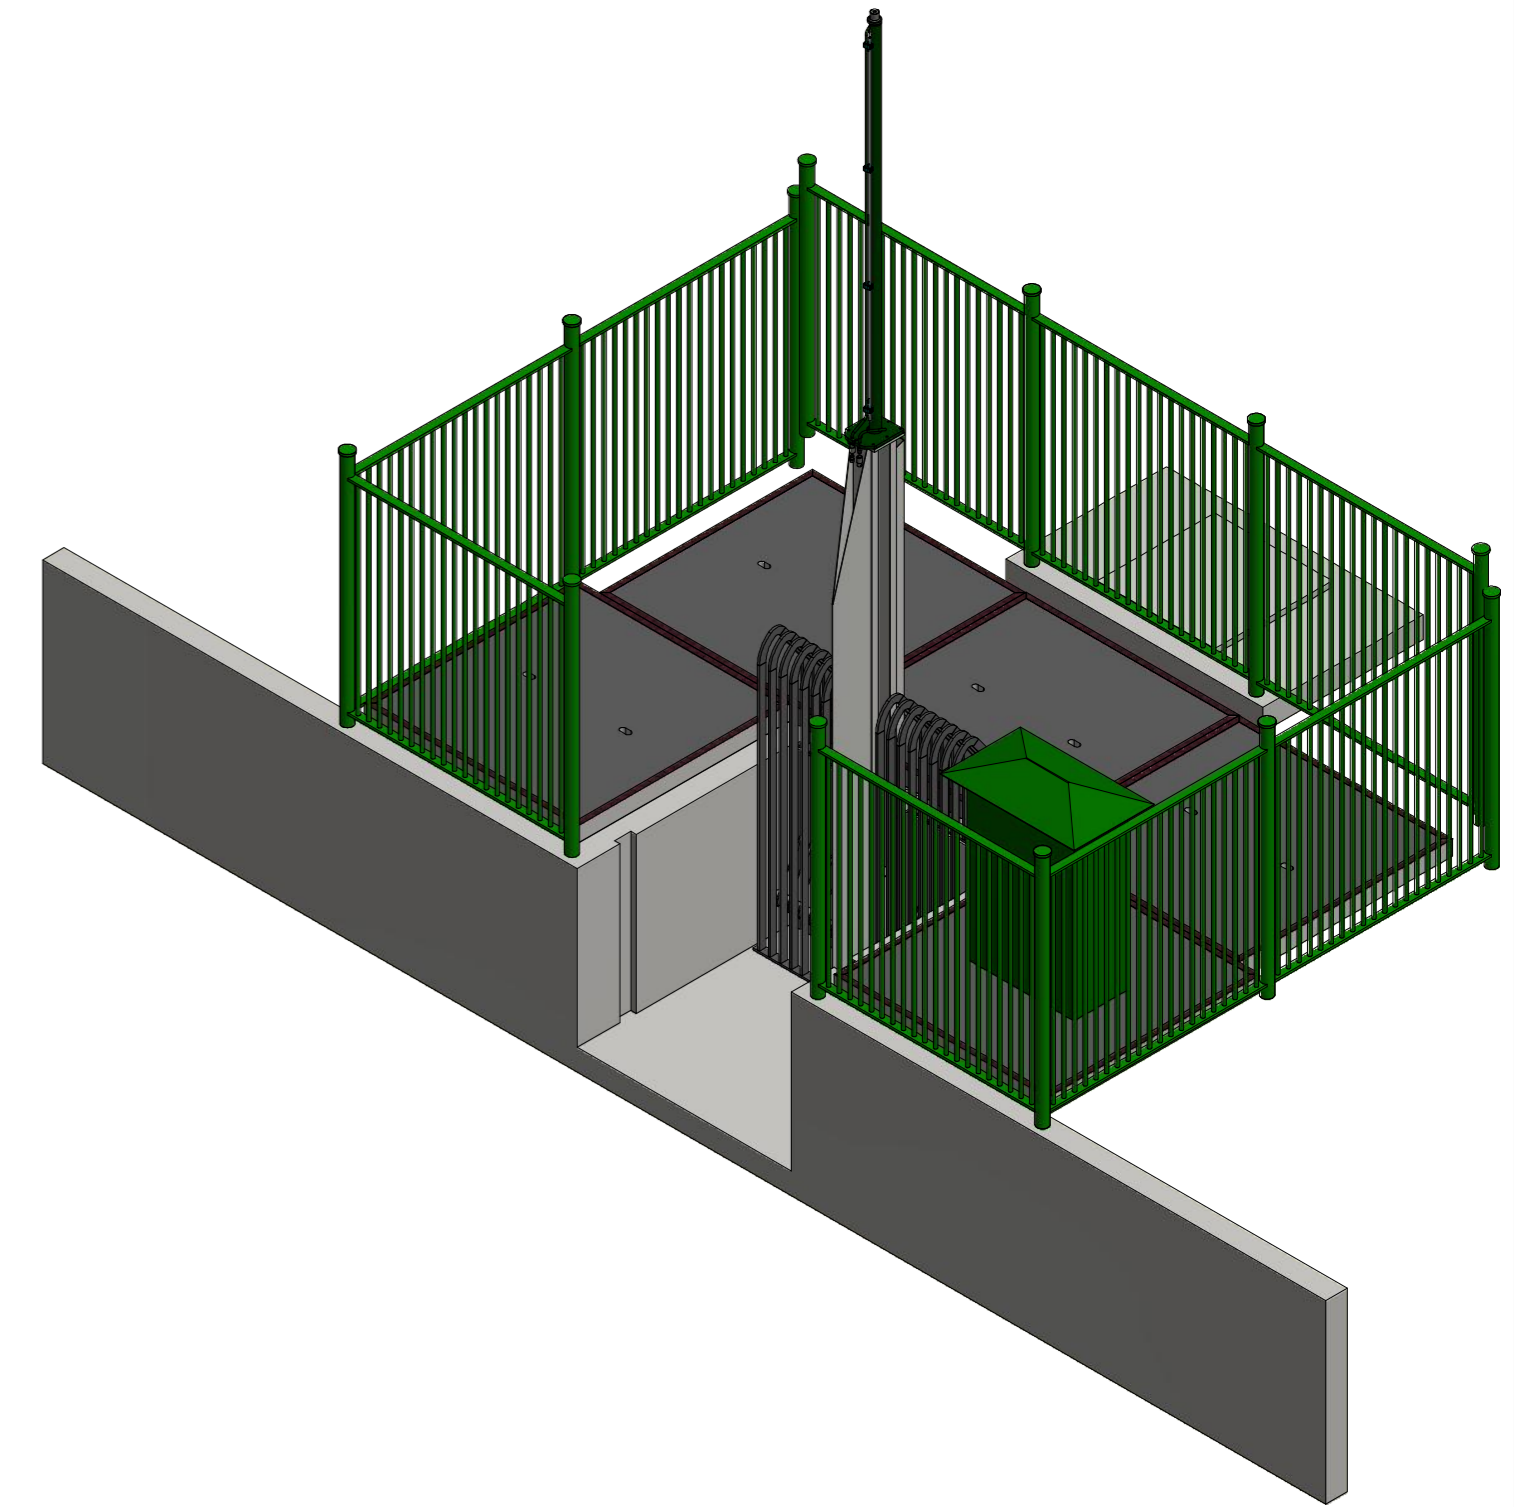

Project : RHR Inlaat Olen  
 Plaats : Weverse kanaaldijk Nuenen  
 Opdrachtgever : WS De Dommel  
 Directie : WS De Dommel  
 Ordernummer : -  
 Besteknummer : -

A	REVISION	OMSCHRIJVING	DATUM	NAAM			
		PROJECT: RHR Inlaat Olen Weverse kanaaldijk Nuenen, WS De Dommel					
BENAMING: Opstelling Inlaat Olen							
<b>bosman</b> WATERMANAGEMENT Postbus 3701 3265 ZG Piershil	FORMAAT	AM.PROJ.	SCHAAL	GET.	8-10-2020	Derek	
	A2		1:50	GET.			
	Maateenheid: mm	Project	20_0196	TEK. NR.	01	VOLG NR.	00 00 00
			0		10 cm		