


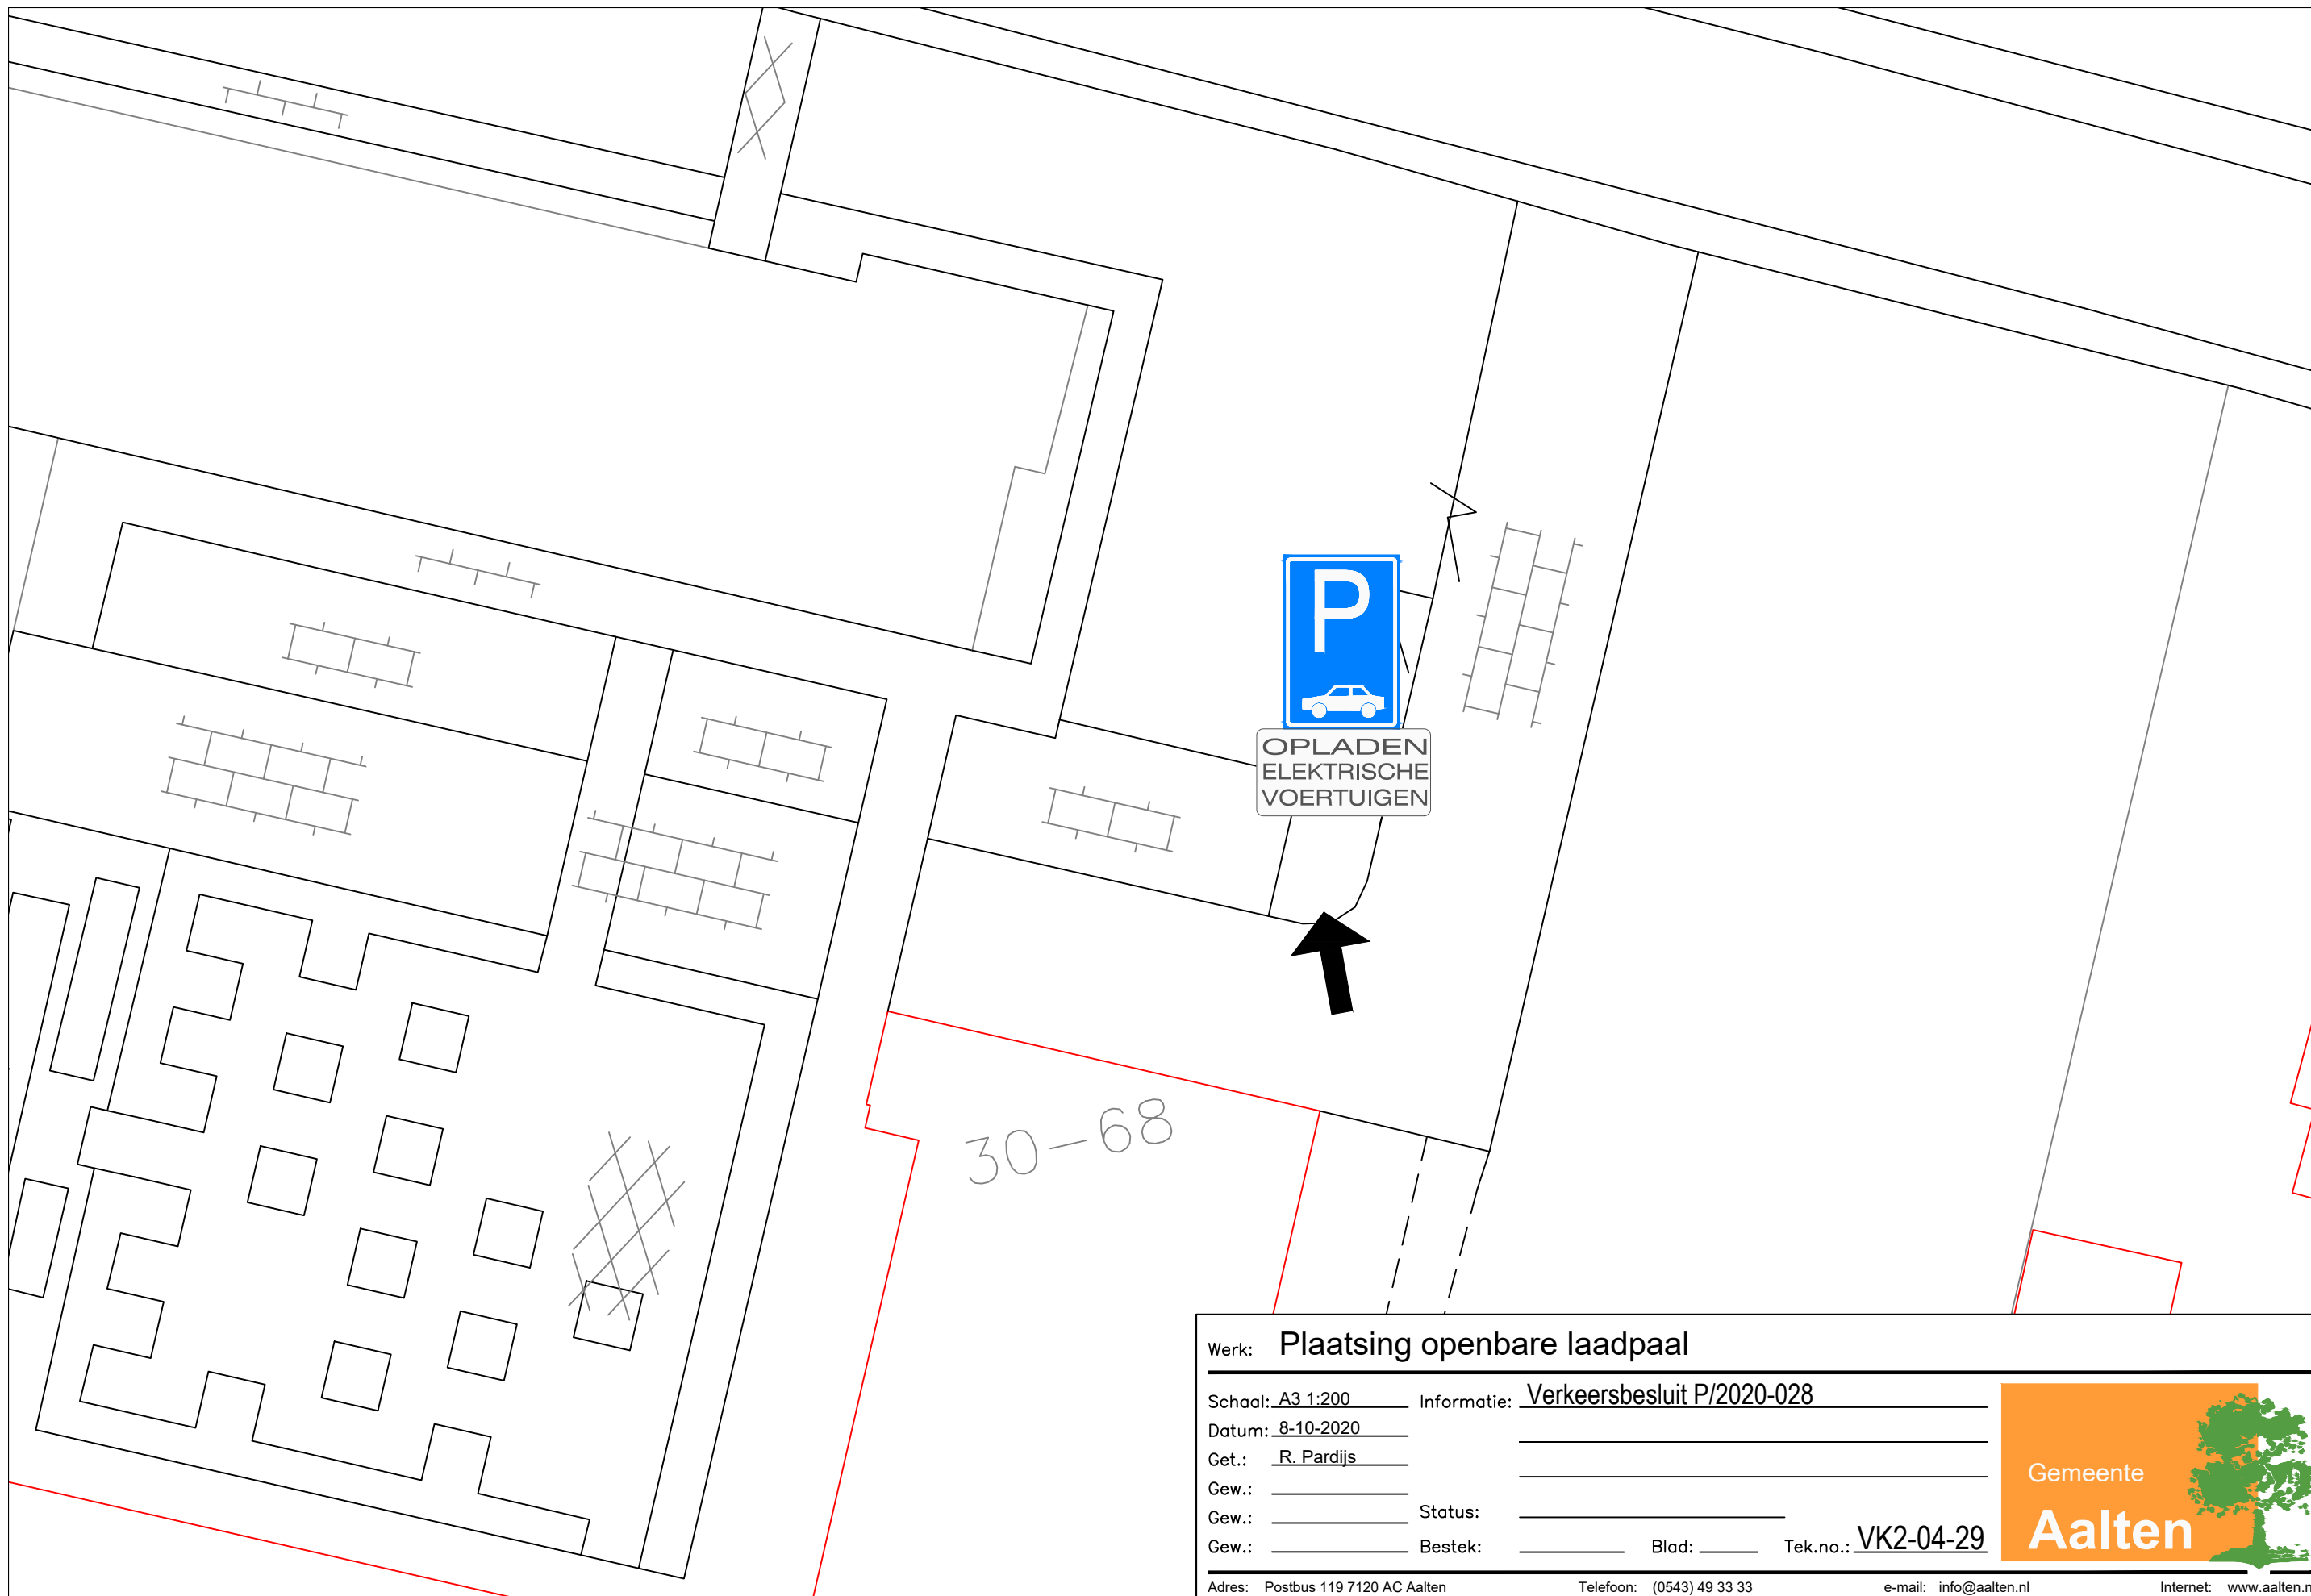

Werk: **Plaatsing openbare laadpaal**

Schaal: A3 1:200 Informatie: Verkeersbesluit P/2020-028

Datum: 8-10-2020

Get.: R. Pardijs

Gew.: _____

Gew.: _____ Status: _____

Gew.: _____ Bestek: _____ Blad: _____ Tek.no.: **VK2-04-29**

Adres: Postbus 119 7120 AC Aalten

Telefoon: (0543) 49 33 33

e-mail: info@aalten.nl

Internet: www.aalten.nl

