


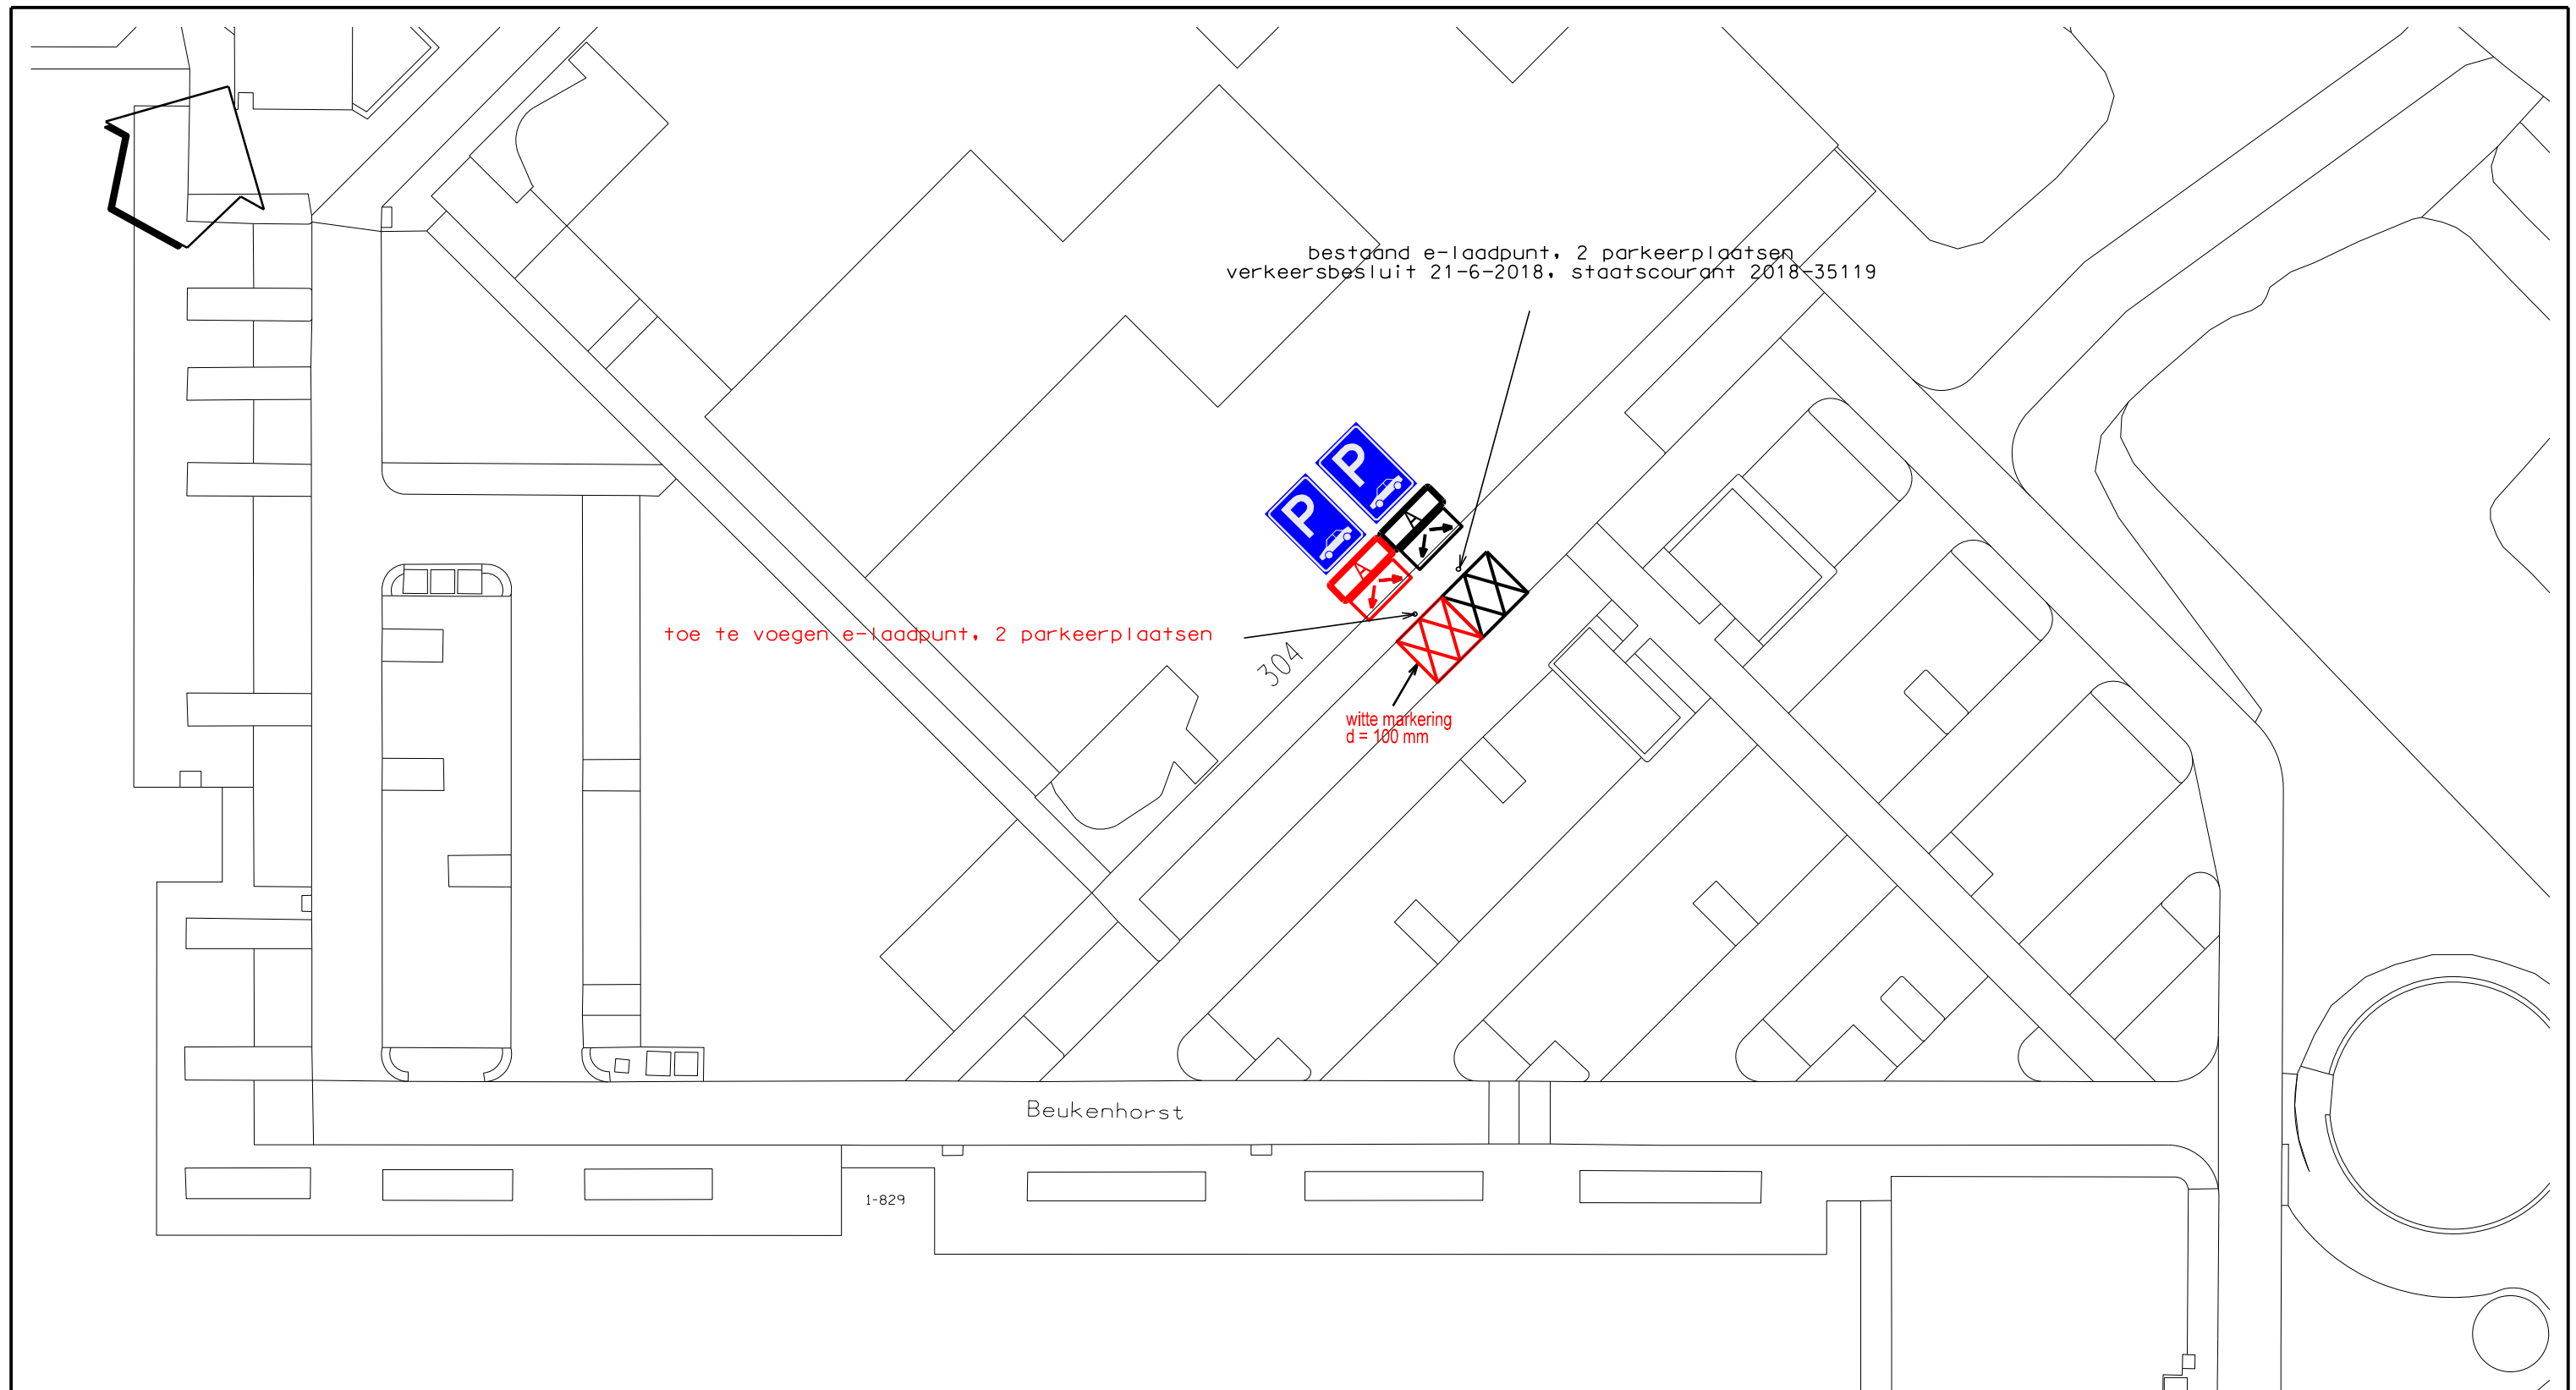

Verklaring:



bord E8 = parkeergelegenheid alleen bestemd voor de voertuigcategorie die op het bord is aangegeven



onderbord met tekst "opladen elektrische voertuigen"



onderbord OB504 = aanduiding meerdere vakken

Gemeente Diemen - Afdeling Ruimtelijke Ontwikkeling

postbus 191 - 1110 AD Diemen - 0203144644 - www.diemen.nl

omschrijving: aanwijzen parkeerplaatsen voor een E-laadpunt parkeerterrein Beukenhorst

project: Verkeersbesluit

blad : 1 / 1

 Gemeente Diemen	WIJZIGING		get.	d.d.	get. : W.D.J. van Drie	
	1	aanleg 2e e-laadpunt voor 2 extra parkeerplaatsen	JvD	24-12-2019	datum : 15-06-2018	gec. :
	2				formaat : A3	schaal 1:500
	3				tek.nr : 222-085-010	