



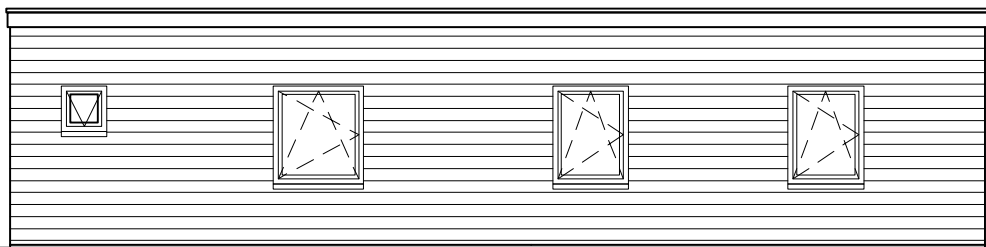


Voorgevel
straatzijde




Achtergevel

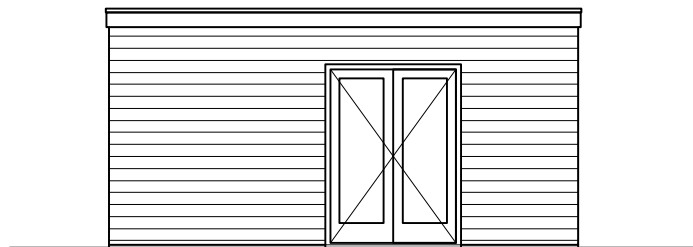


Linker zijgevel

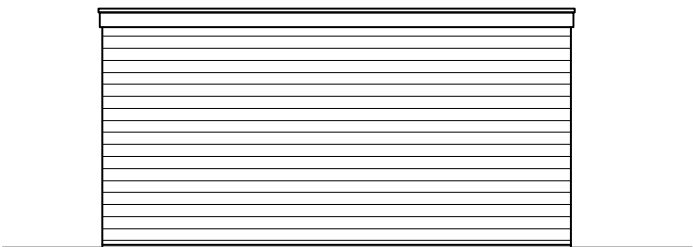

Rechter zijgevel

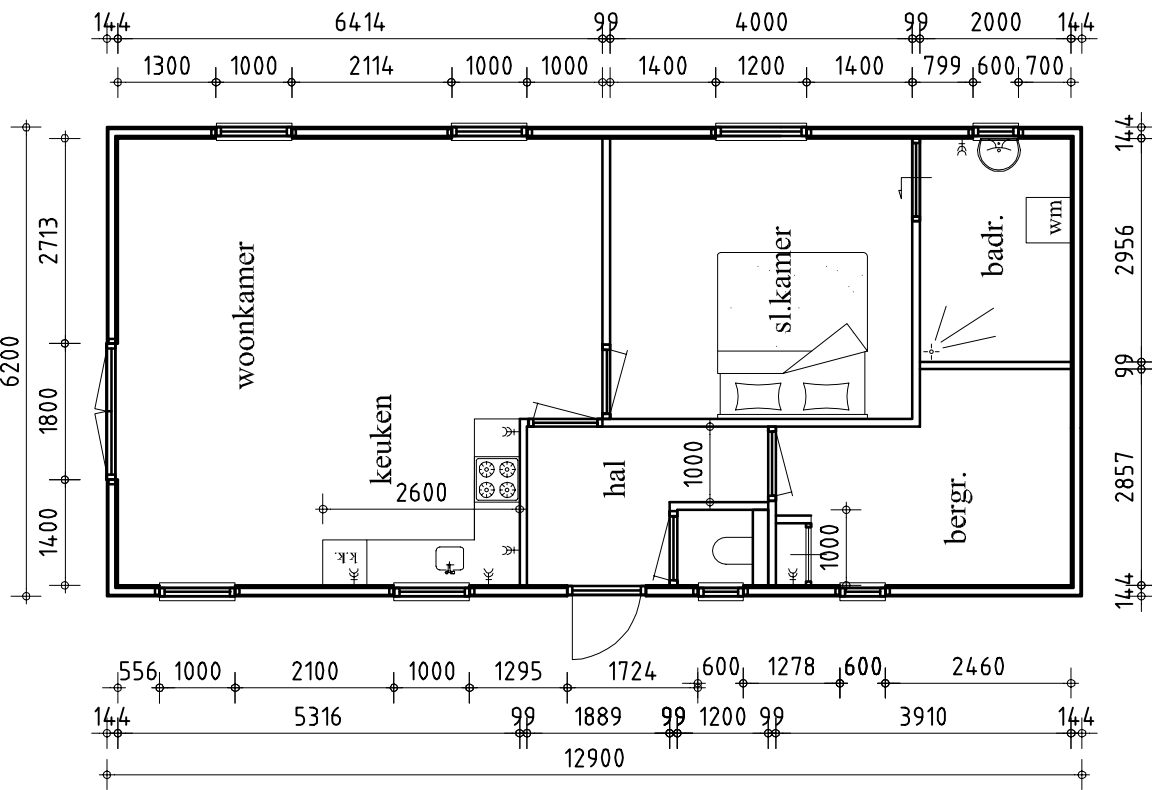


Begane grond

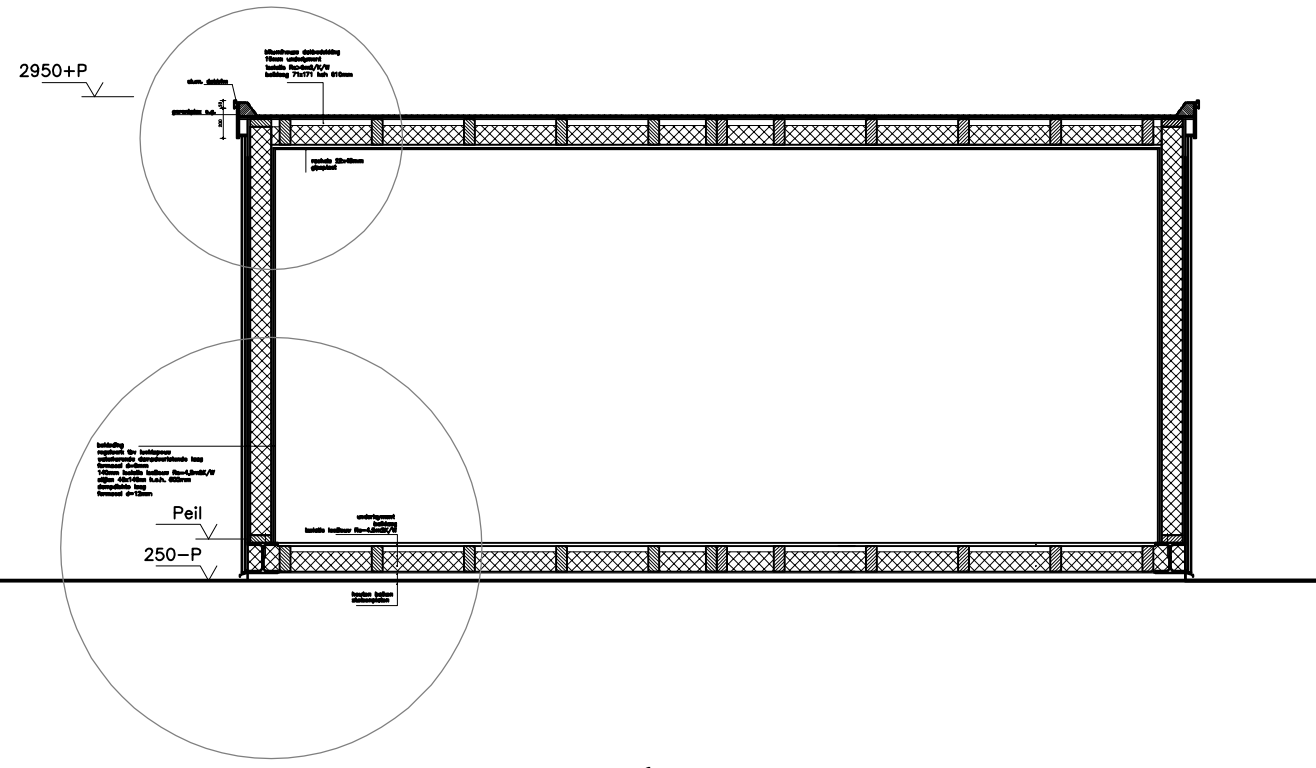

Doorsnede

Schaal 1:50

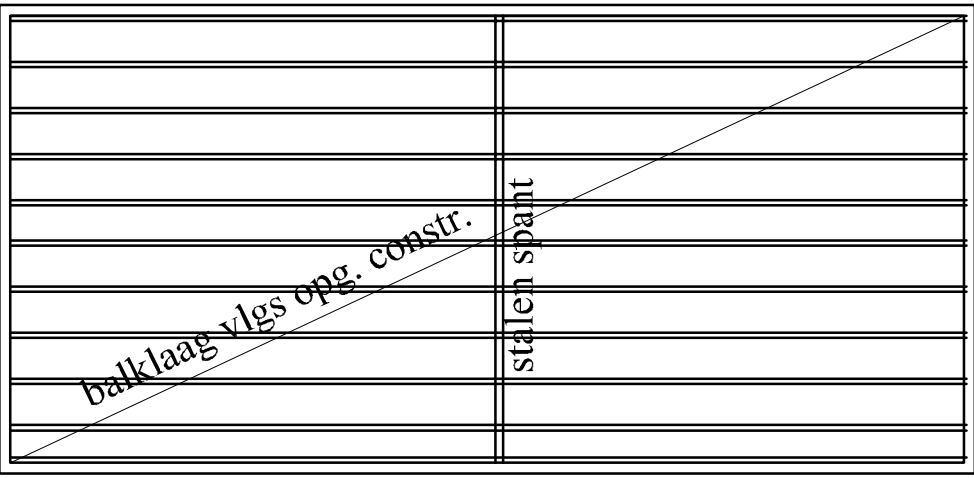

Balklaag

bekleding
regelwerk tbv luchtsponw
waterkerende dampdoorlatende laag
fermacel d=9mm
140mm isolatie IsoBouw Rc=4,5m2K/W
stijlen 46x146nn h.o.h. 600mm
dampdichte laag
fermacel d=12mm


bitumineuze dakbedekking
18mm underlyment
isolatie Rc>6m2/K/W
balklaag 71x171 hoh 610mm

alum. daktrim
garantplex o.g.

Details
Schaal 1:10

underlayment
balklaag
isolatie IsoBouw Rc=4,5m2K/W

houten balken
stelconplaten

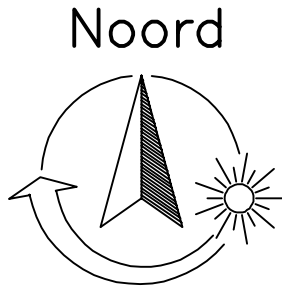

Situatie
Kad.gem. Deurne
Sectie Q
Perceel 1764
Schaal 1:500

ALGEMEEN RENVOOI	
Materialen	
	bestaand
	baksteen
	isolatie
	kalkzandsteen o.g.
	beton

MATERIALENSTAAT		
Onderdeel	Materiaal	Kleur
wanden	kunststof rabat	antraciet
dak	dakpanplaten	antraciet
goten	zink	naturel
hwa	pvc	grijs
kozijnen	kunststof	wit RAL 9010
ramen	kunststof	wit RAL 9010
deuren	kunststof	wit RAL 9010
glas	HR++	blank

kozijnen, deuren en ramen met beslag inbraakklasse II
tegels op vloer in badkamer en toilet
tegels op wand badkamer tot plafond en toilet tot 1800+
wanden en plafond stucwerk en gesausd
wanden boven aanrecht waterdicht sauzen tot 2100+p

ELECTRA vlgs NEN 1010
Geluidwering vlgs NEN 5077
toegankelijkheid vlgs NEN 1814
lucht en waterdichtheid vlgs NEN 2686
warmwatervoorziening vlgs NEN 1006
voorziening GAS vlgs NEN 1078

rookmelder vlgs NEN 2555

Bestektekening Hoge Zijde weg 19 Vliedren

opdr.gever
adres
plaats
Schaal
Formaat
Datum
onderdeel

Wijziging	e
a.2020-07-05	f
b.2020-08-17	g
c.	h
d.	i
ten in het werk controleren	
istructie volgens opgave constructeur	

Mantelzorg woning



Sjon van der Salin 06-53164746 Atia Created www.atiacreated.nl atiacreated@gmail.com	eigendom voorbehouden deze tekening mag alleen met toestemming van BT.LA doorgegeven of vernieuwvuldig worden
BOUWTECHNISCH/ONTWERPBUREAU LAAN Mooie weg 5 6831AC Arnhem email: info@BT.LA.nl tel: 06-15171010	Blad no: 01

Voor de uitvoering van de werkzaamheden ga ik ervan uit dat de aannemer of opdrachtgever een CAR-verzekering met de gebruikelijke voorwaarden afsluit waarin BT.LA als medeverzekerde is genoemd