



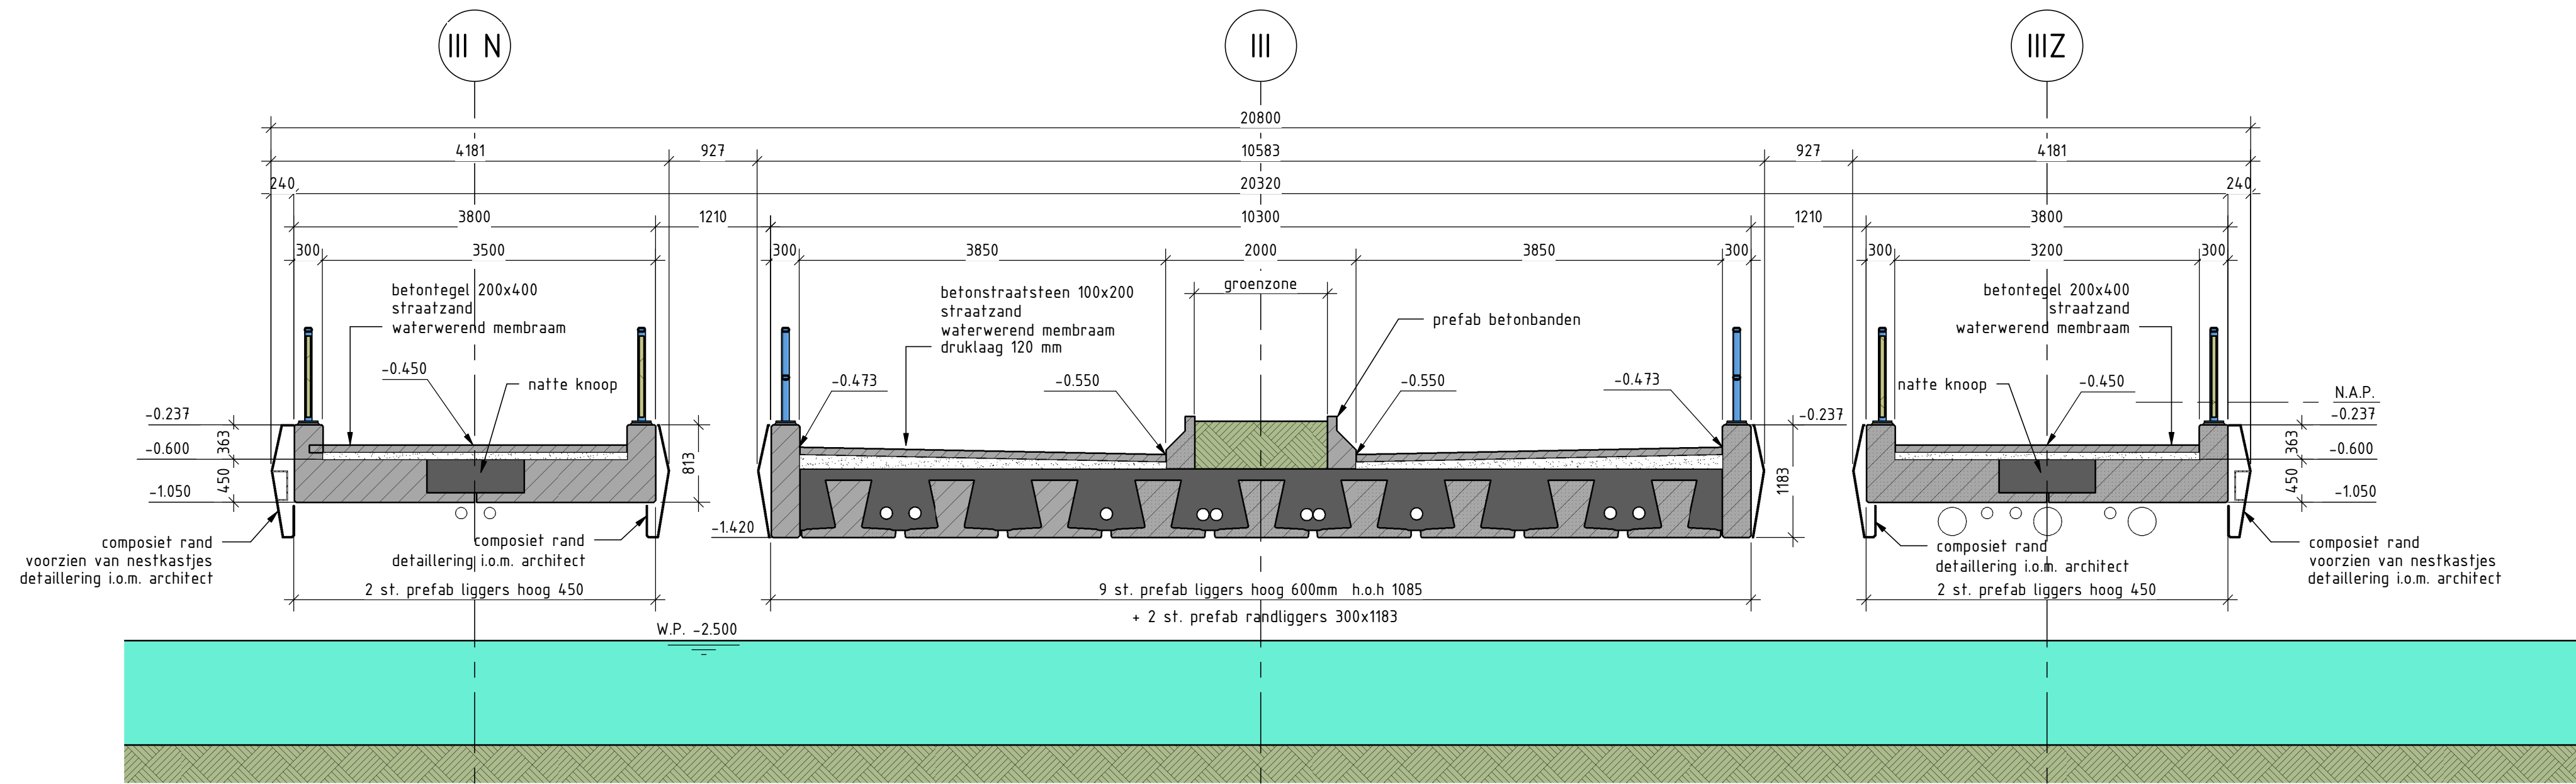


Dwarsdoorsnede

schaal: 1 : 50

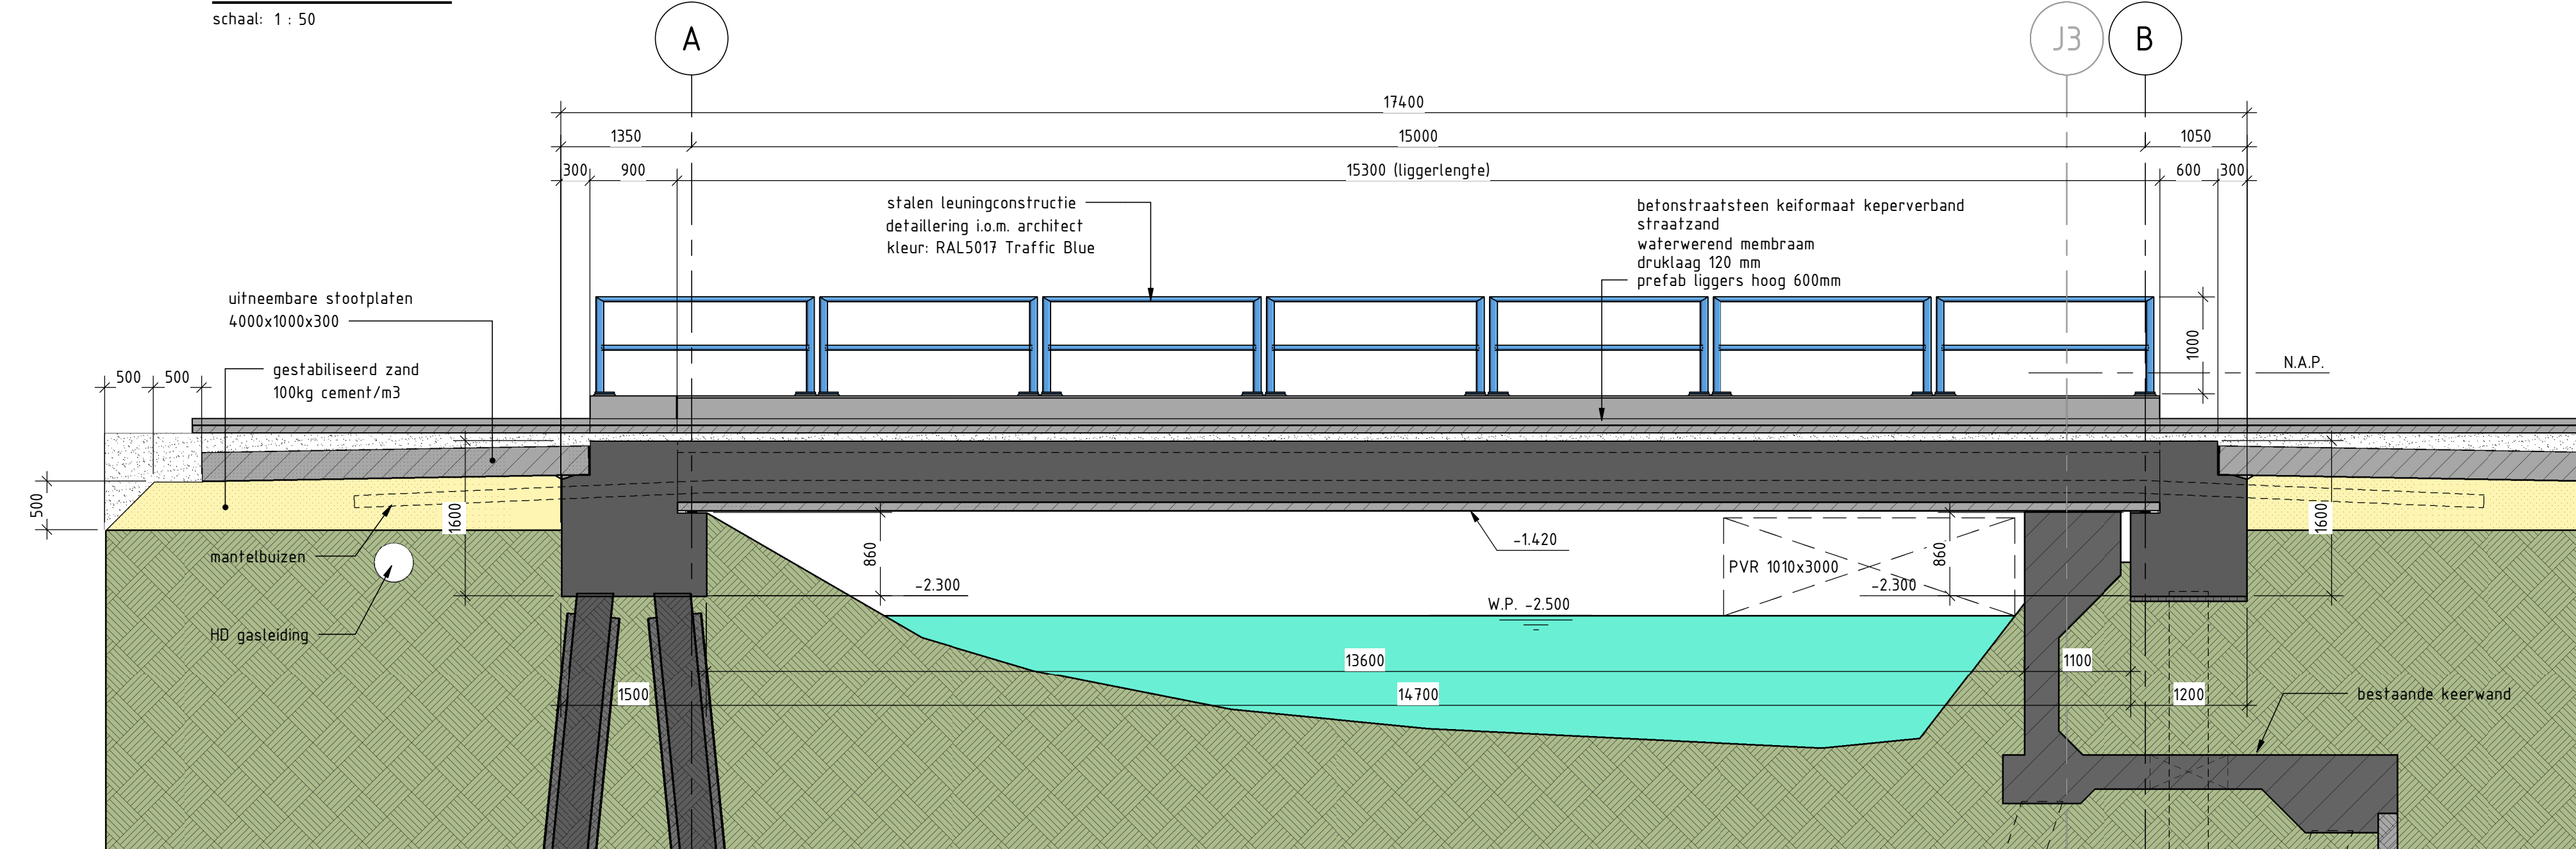


Langsdoorsnede Verkeersbrug

schaal: 1 : 50

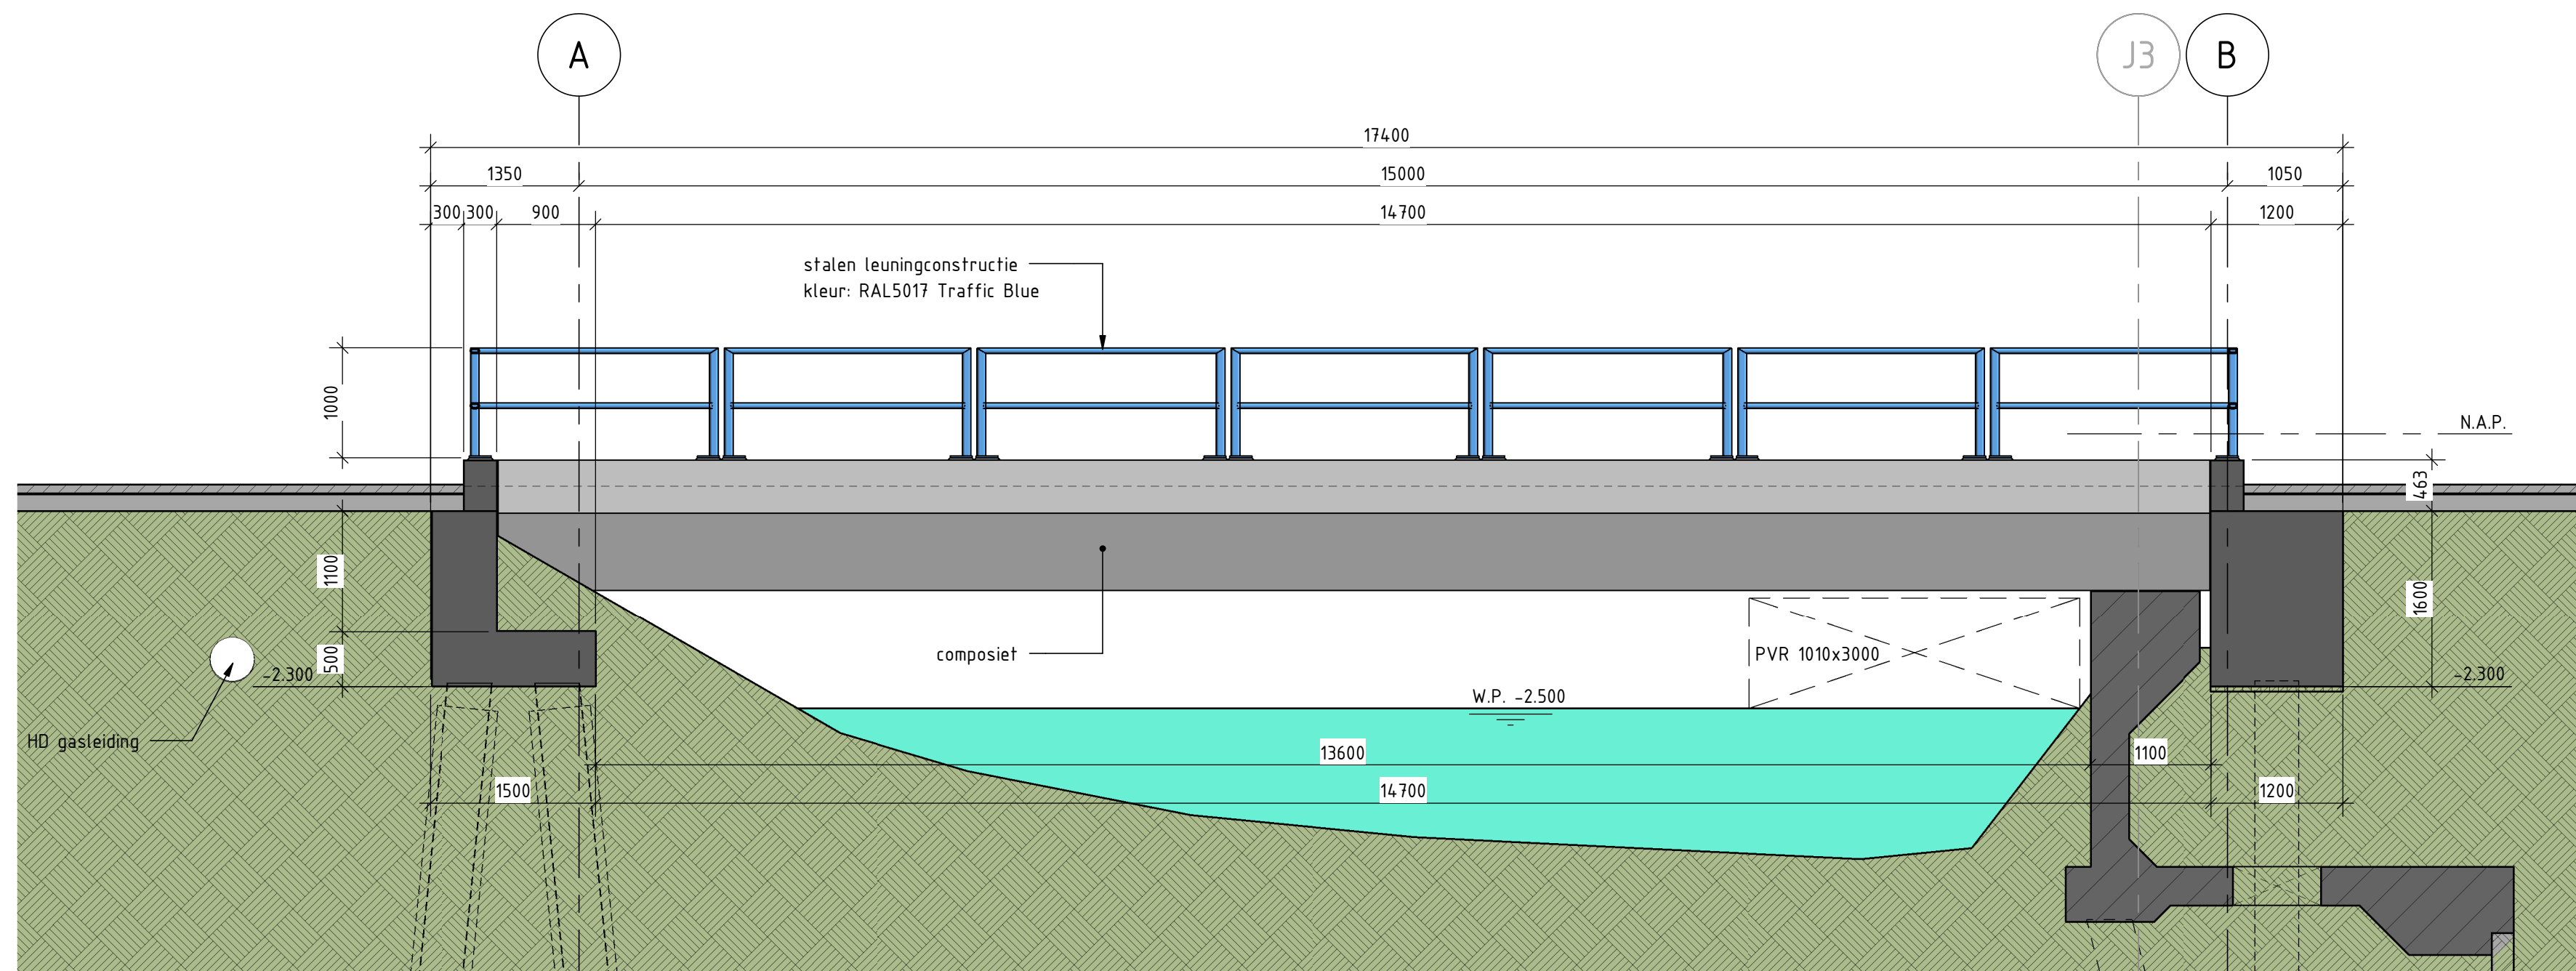


Langsdoorsnede over de vide

schaal: 1 : 50

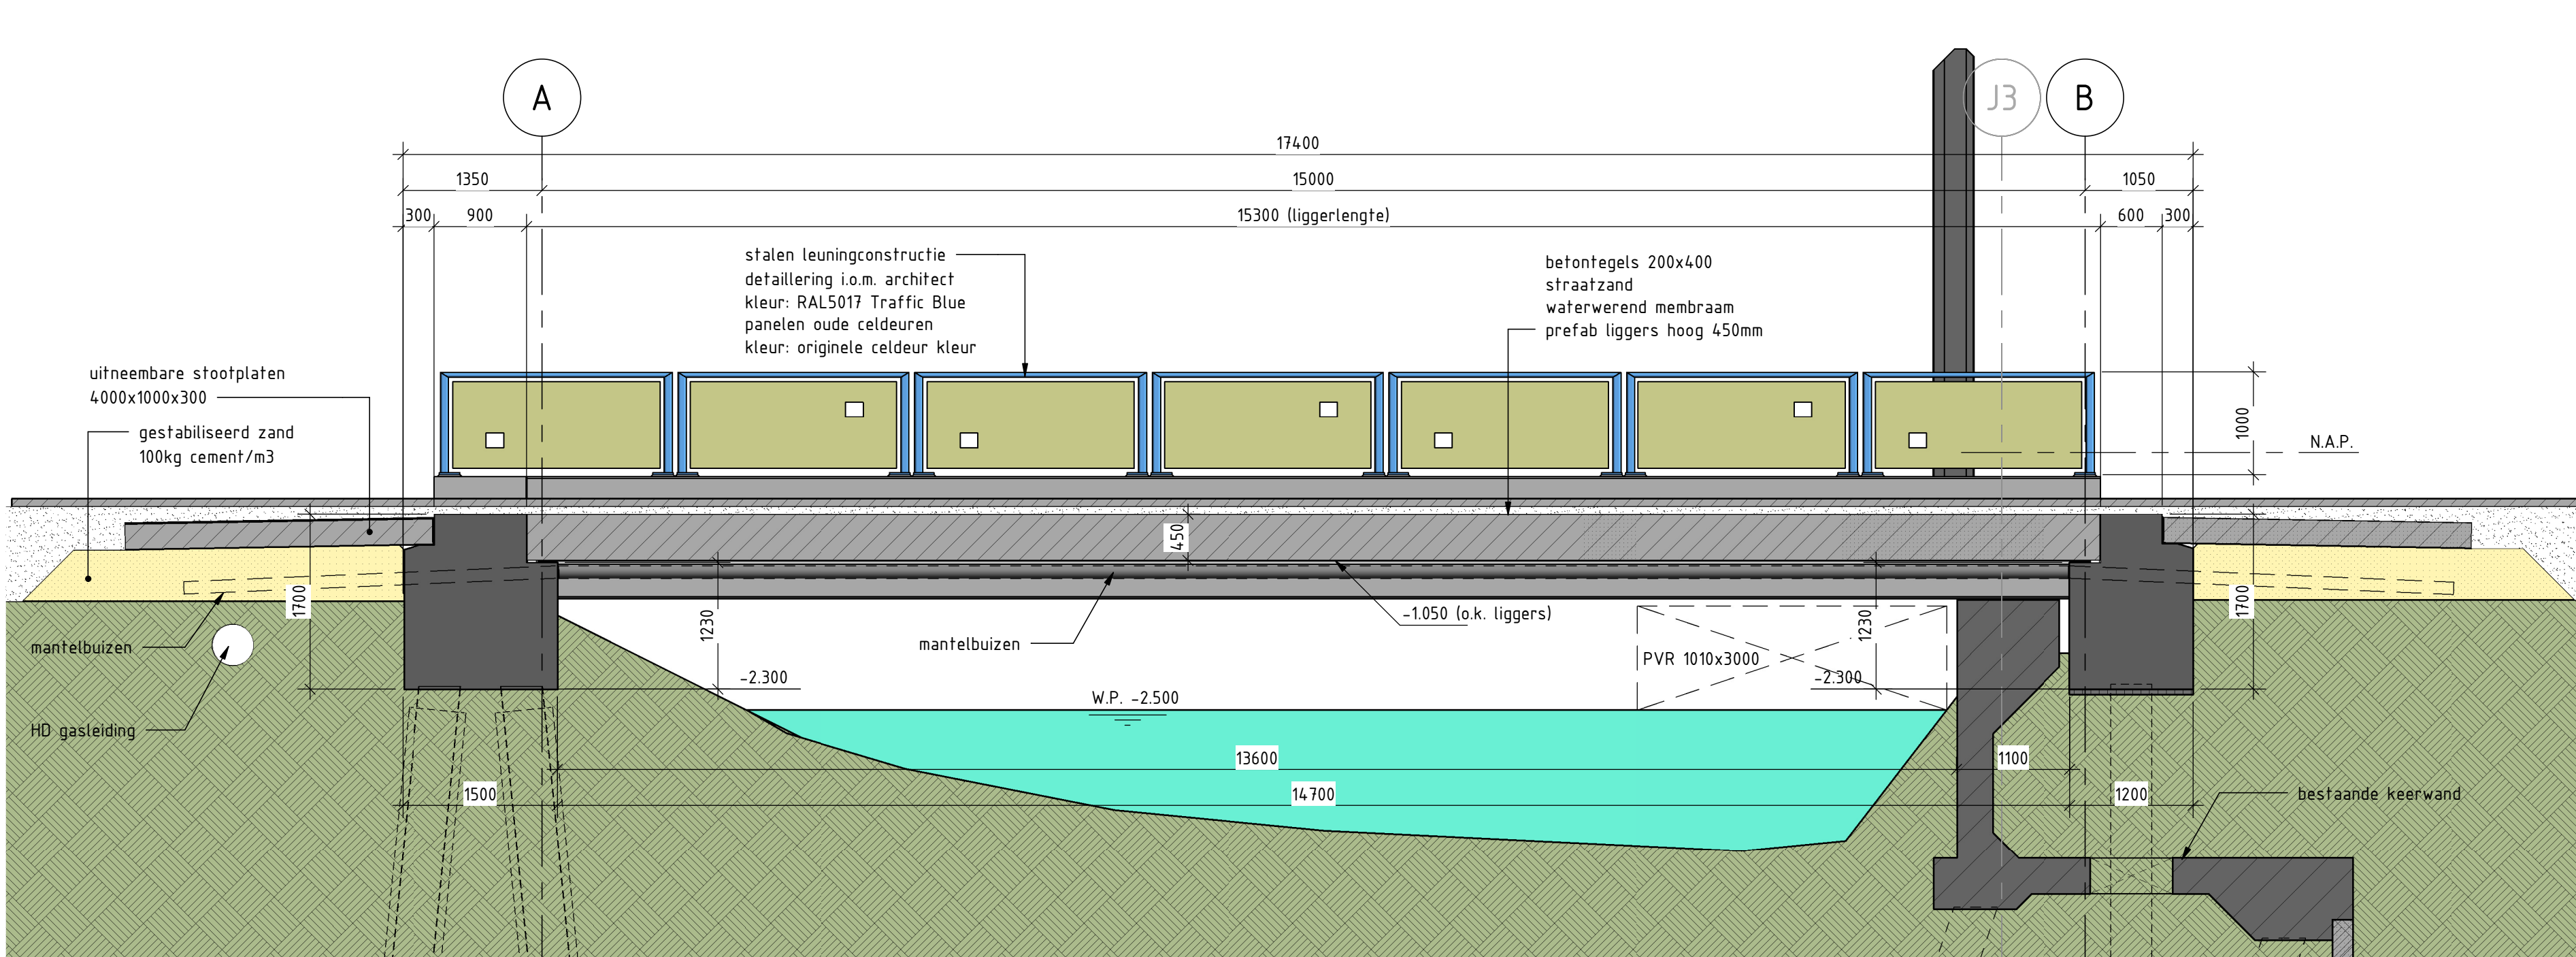


Langsdoorsnede Voetgangersbrug

schaal: 1 : 50

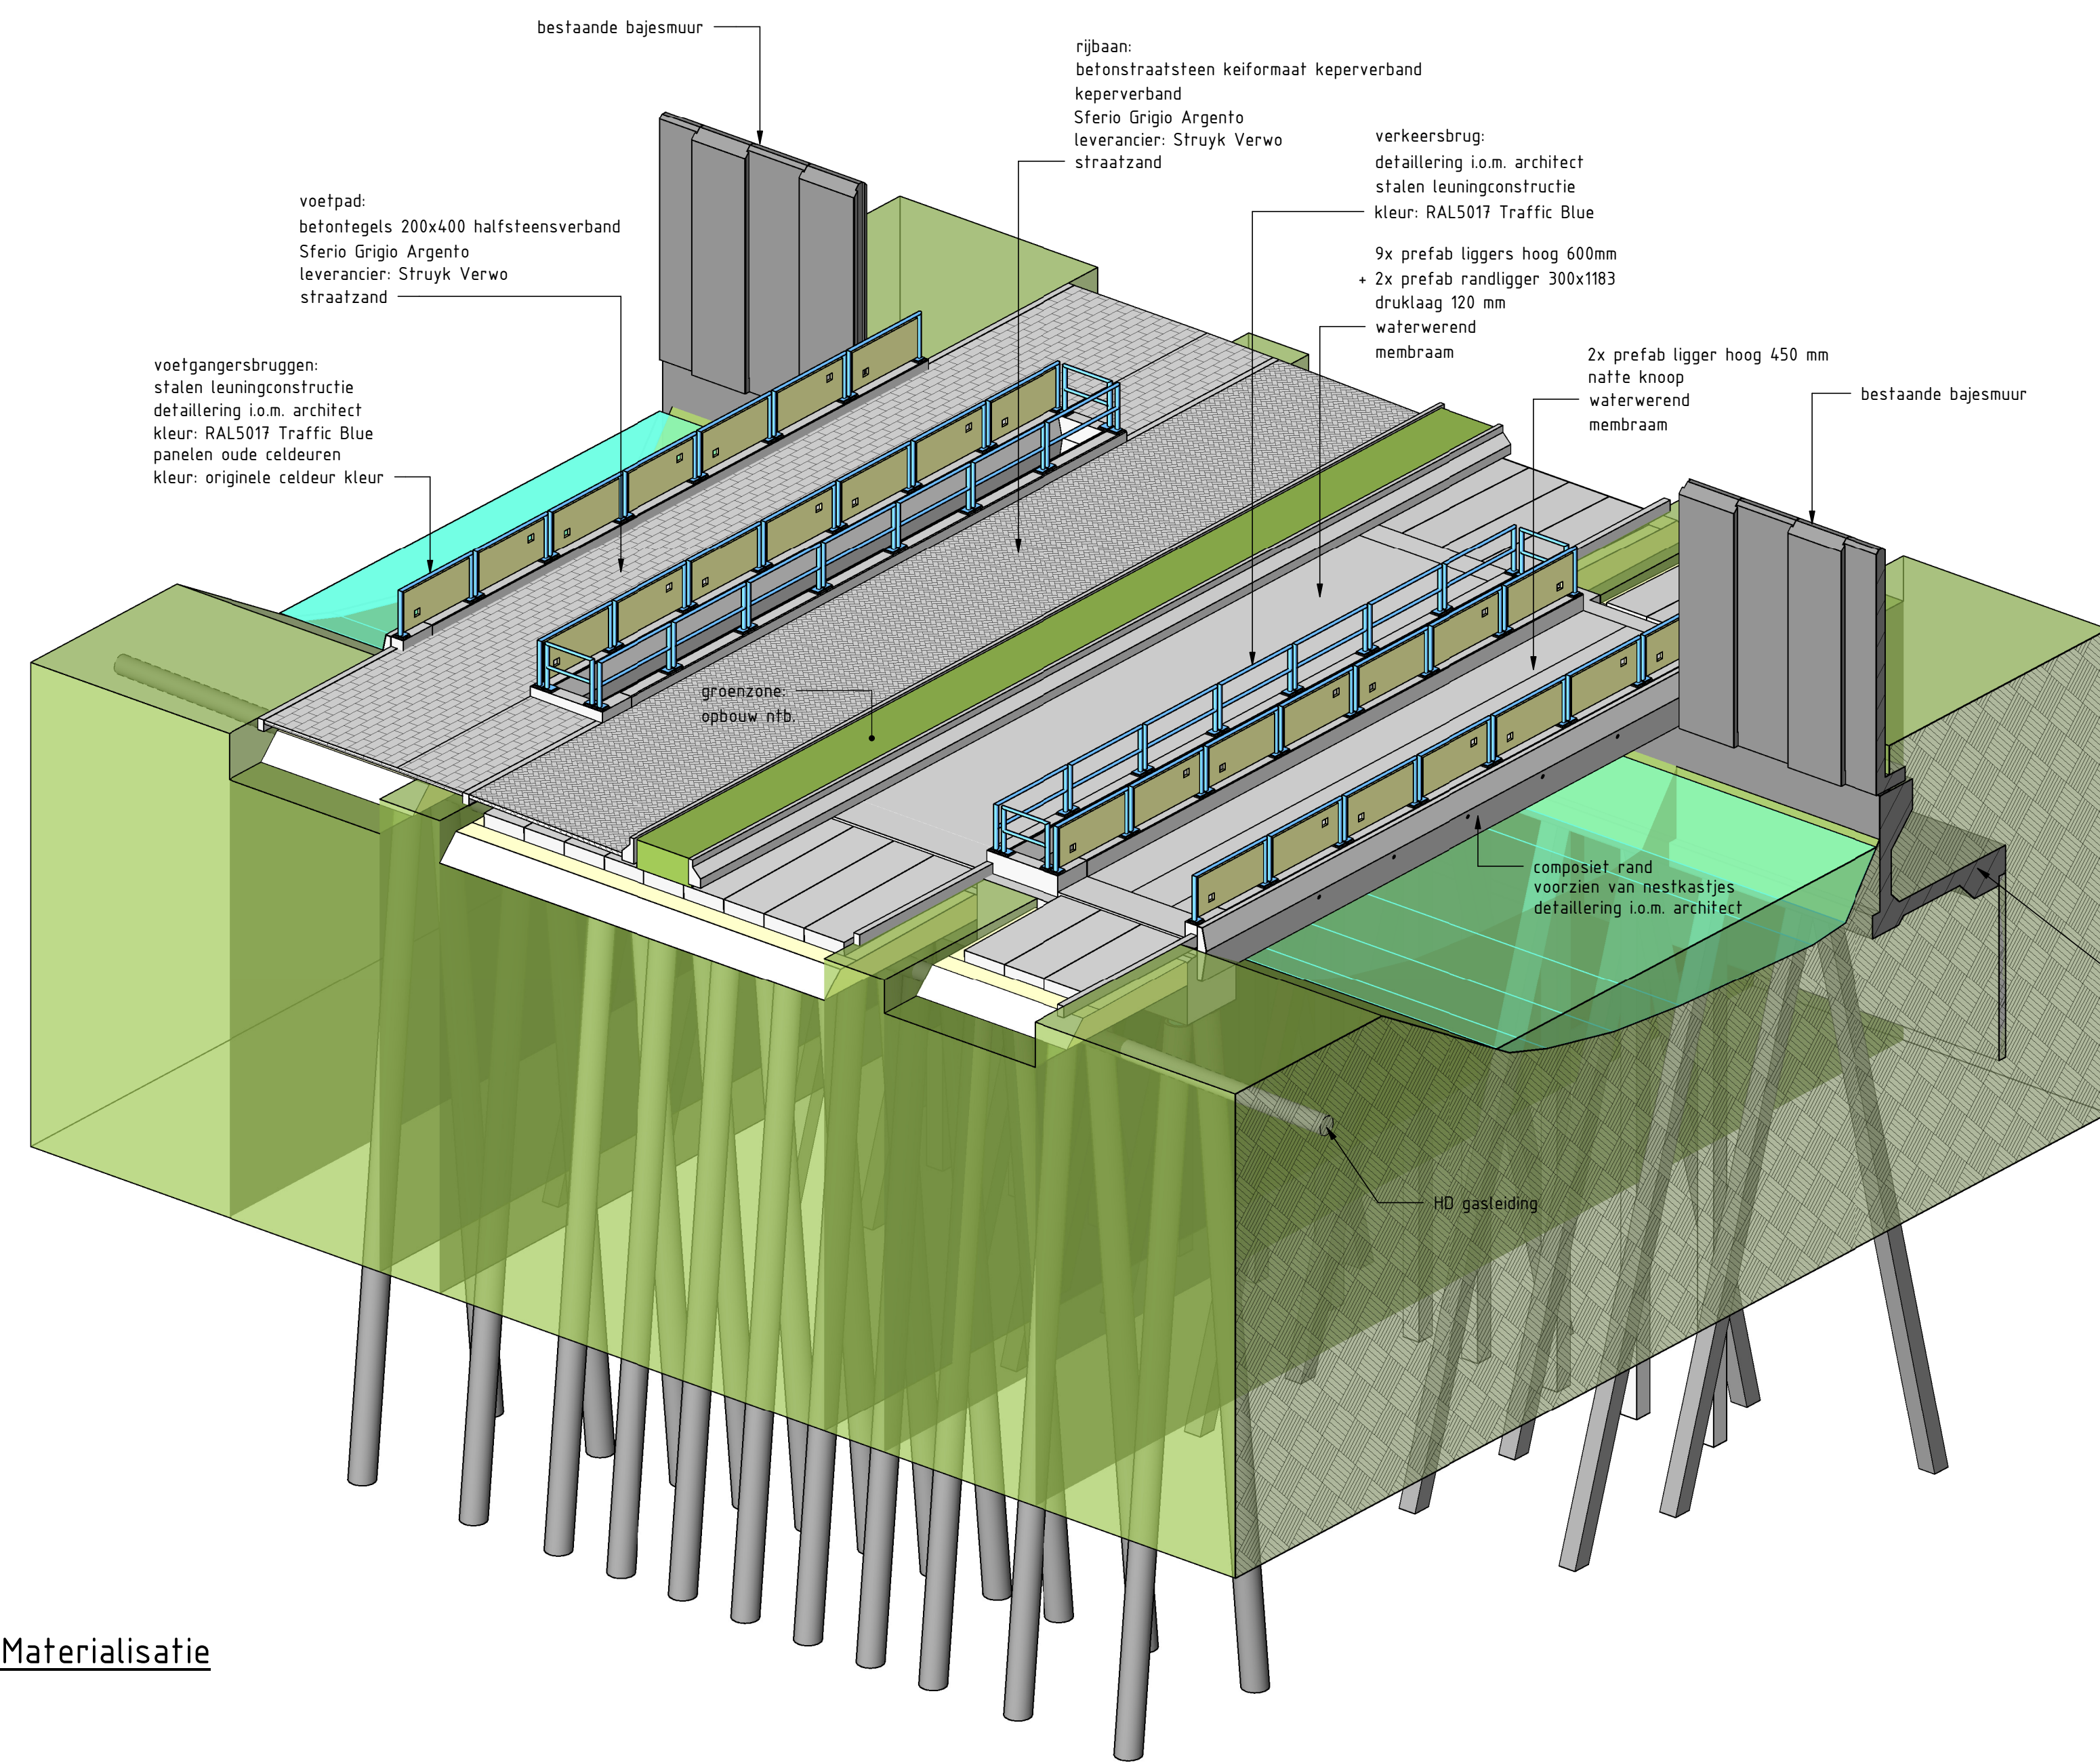


3D View en Materialisatie

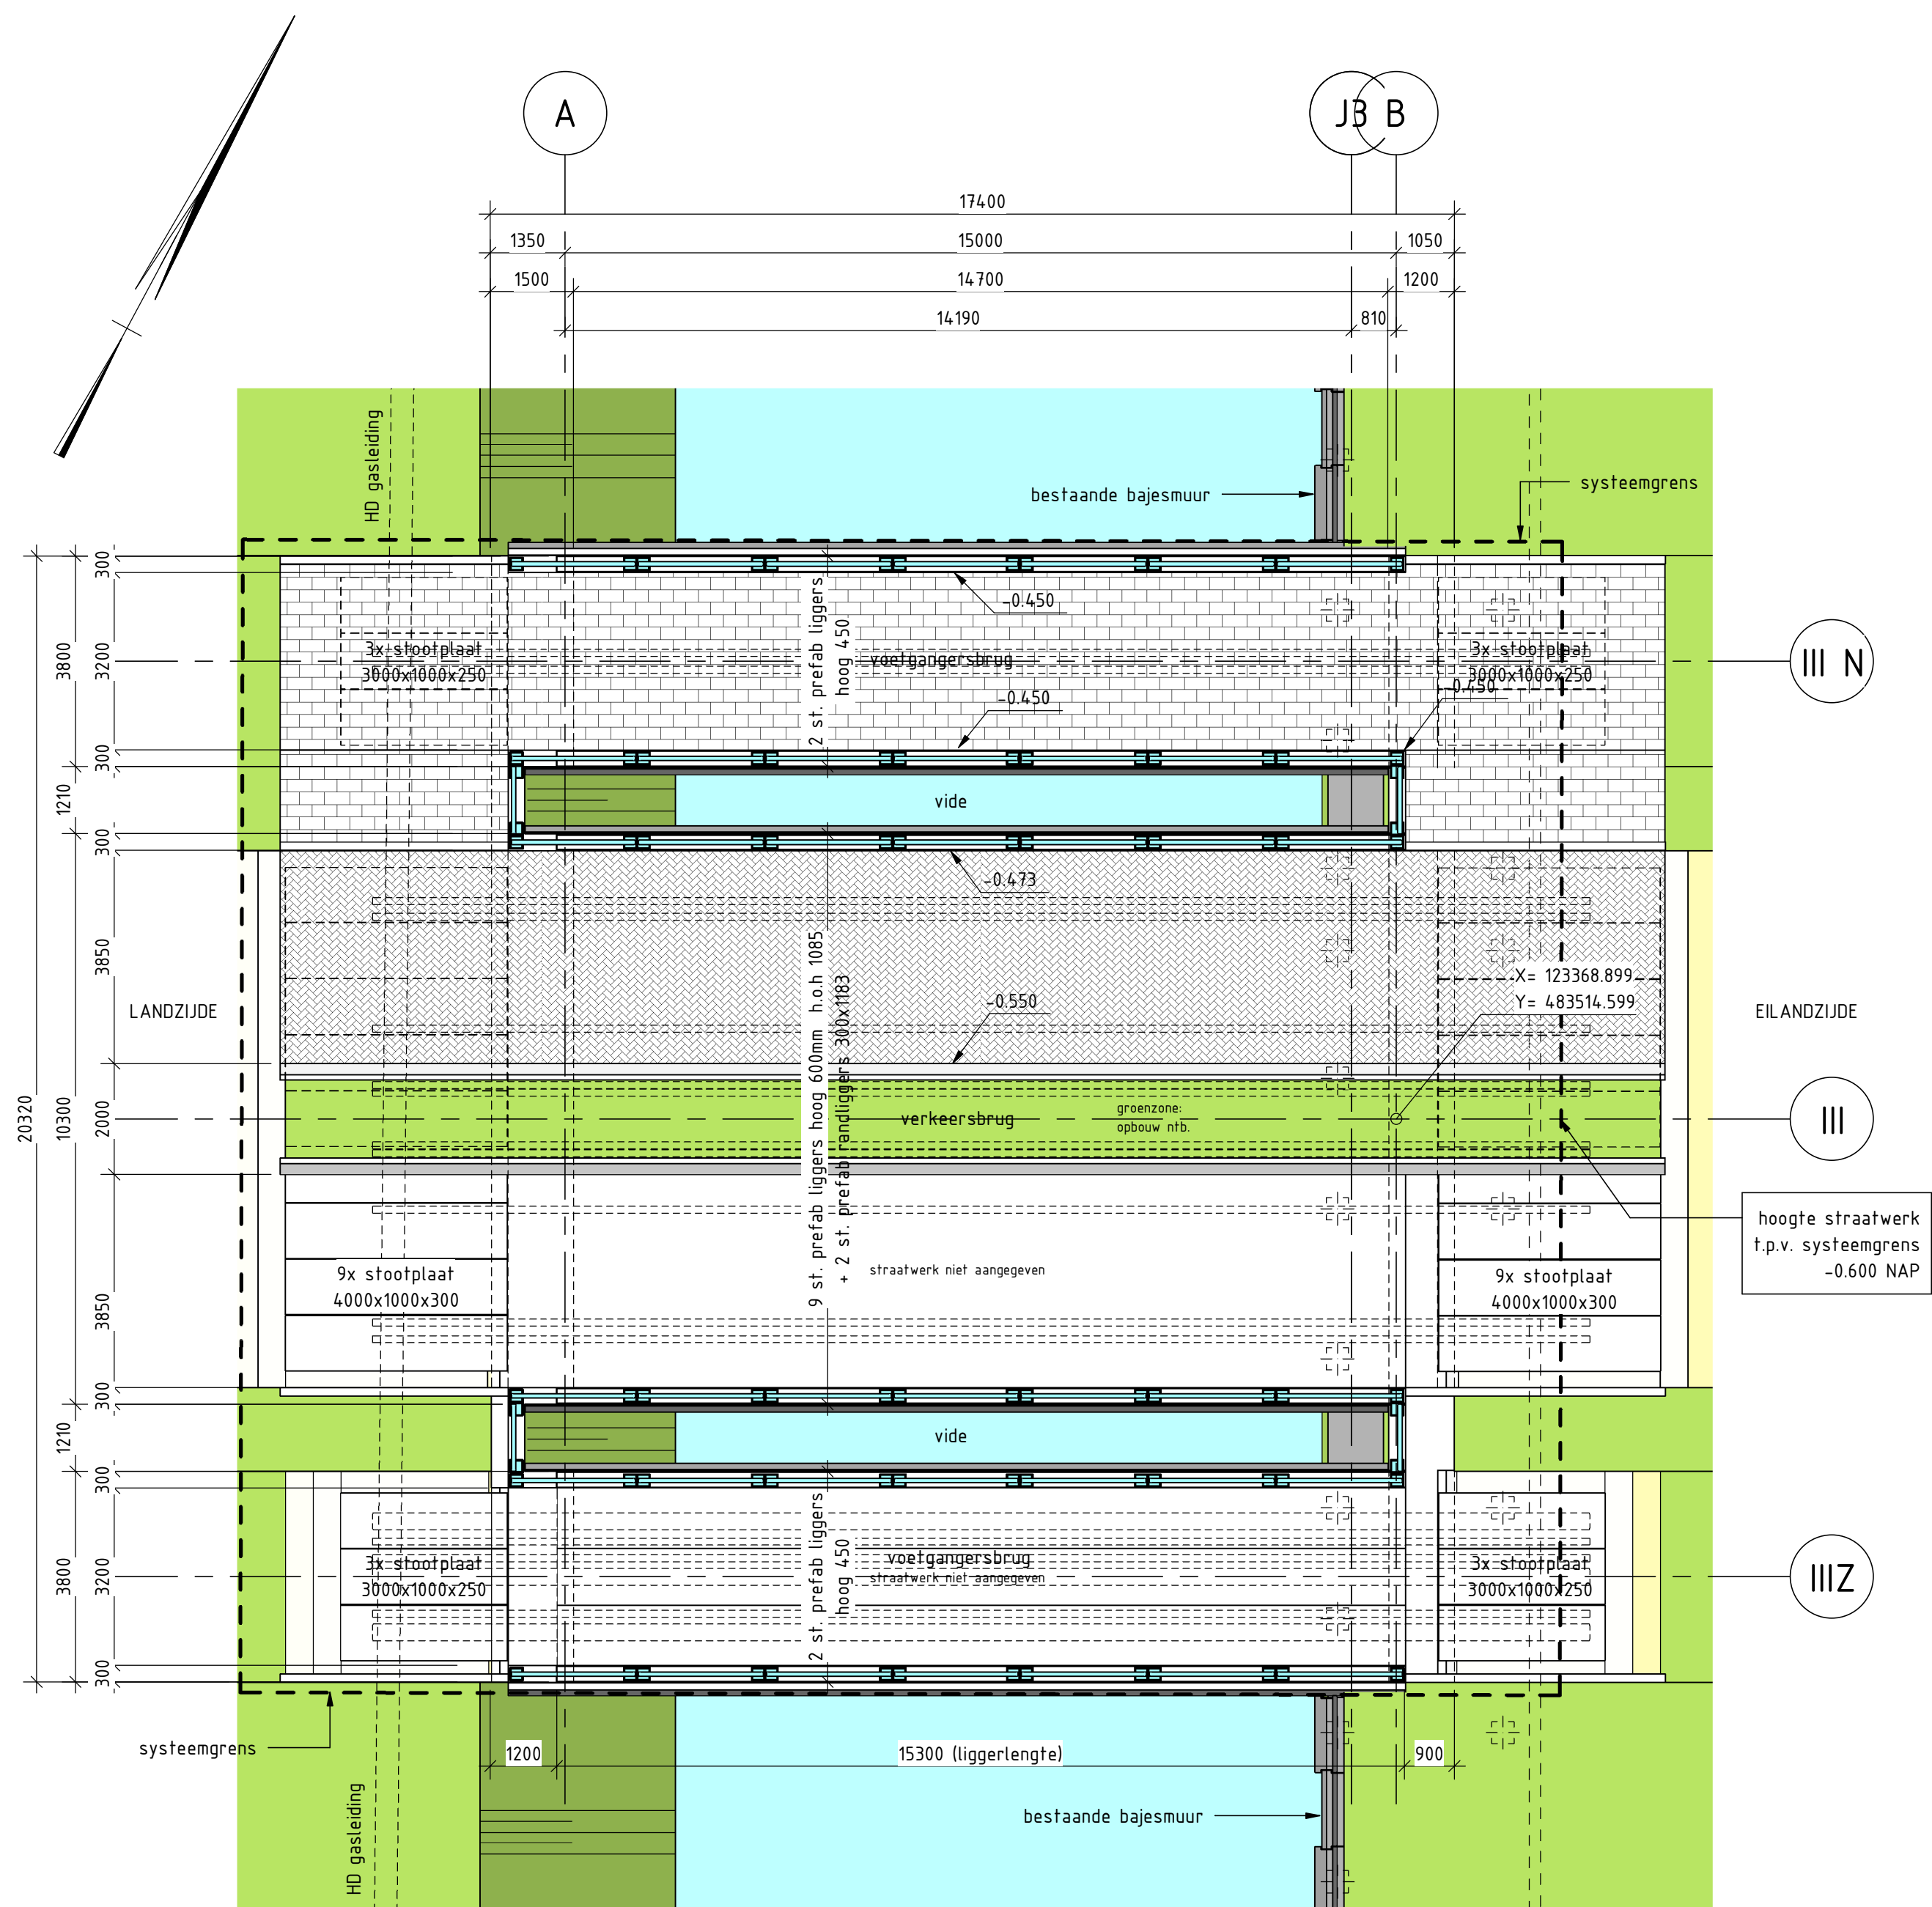

Bovenaanzicht

schaal: 1 : 100

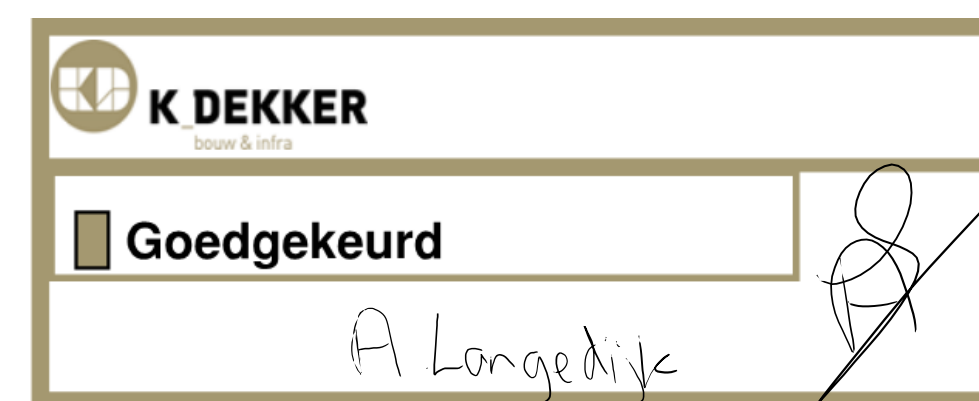

Situatie

schaal: 1 : 5000

Legenda

0	50	100
Gewapend beton	Gewapend beton, aanstart	Prefab beton
Werkvloer	Zandcementstabilisatie	

Opmerkingen

- maten in millimeters, tenzij anders aangegeven
- hoogtepunten in meters t.a.v. N.A.P.
- hoeken in het 300 graden staal, 1°
- cirkelmaten in mm t.a.v. HD (HD) (kruisingsstaal)
- straltraden spreken
- vellingpunten 15x15 aan alle uithoudingen in het zicht zijde hoeken van het betonelement

K Dekker bouw & infra b.v.

Bruggen Bajeskantier Amsterdam

Brug 221

Plattengronden, Aanzichten en doorsneden

Projector:	Code	Fase:	DD	Gefekend:	Lena Tromp
Documenttype:	Tekening	DEFINITEF		Gecontroleerd:	Conrad Willeman
Status:	DEFINITEF			Vrijgegeven:	Conrad Willeman
Schaal:	zie tekening				
Formaat:	A2				
Blad nr.:	1	van	2	Datum:	16-09-2020
Tekening nr.:	WIL012993-00-TEK-100			Versie:	10