


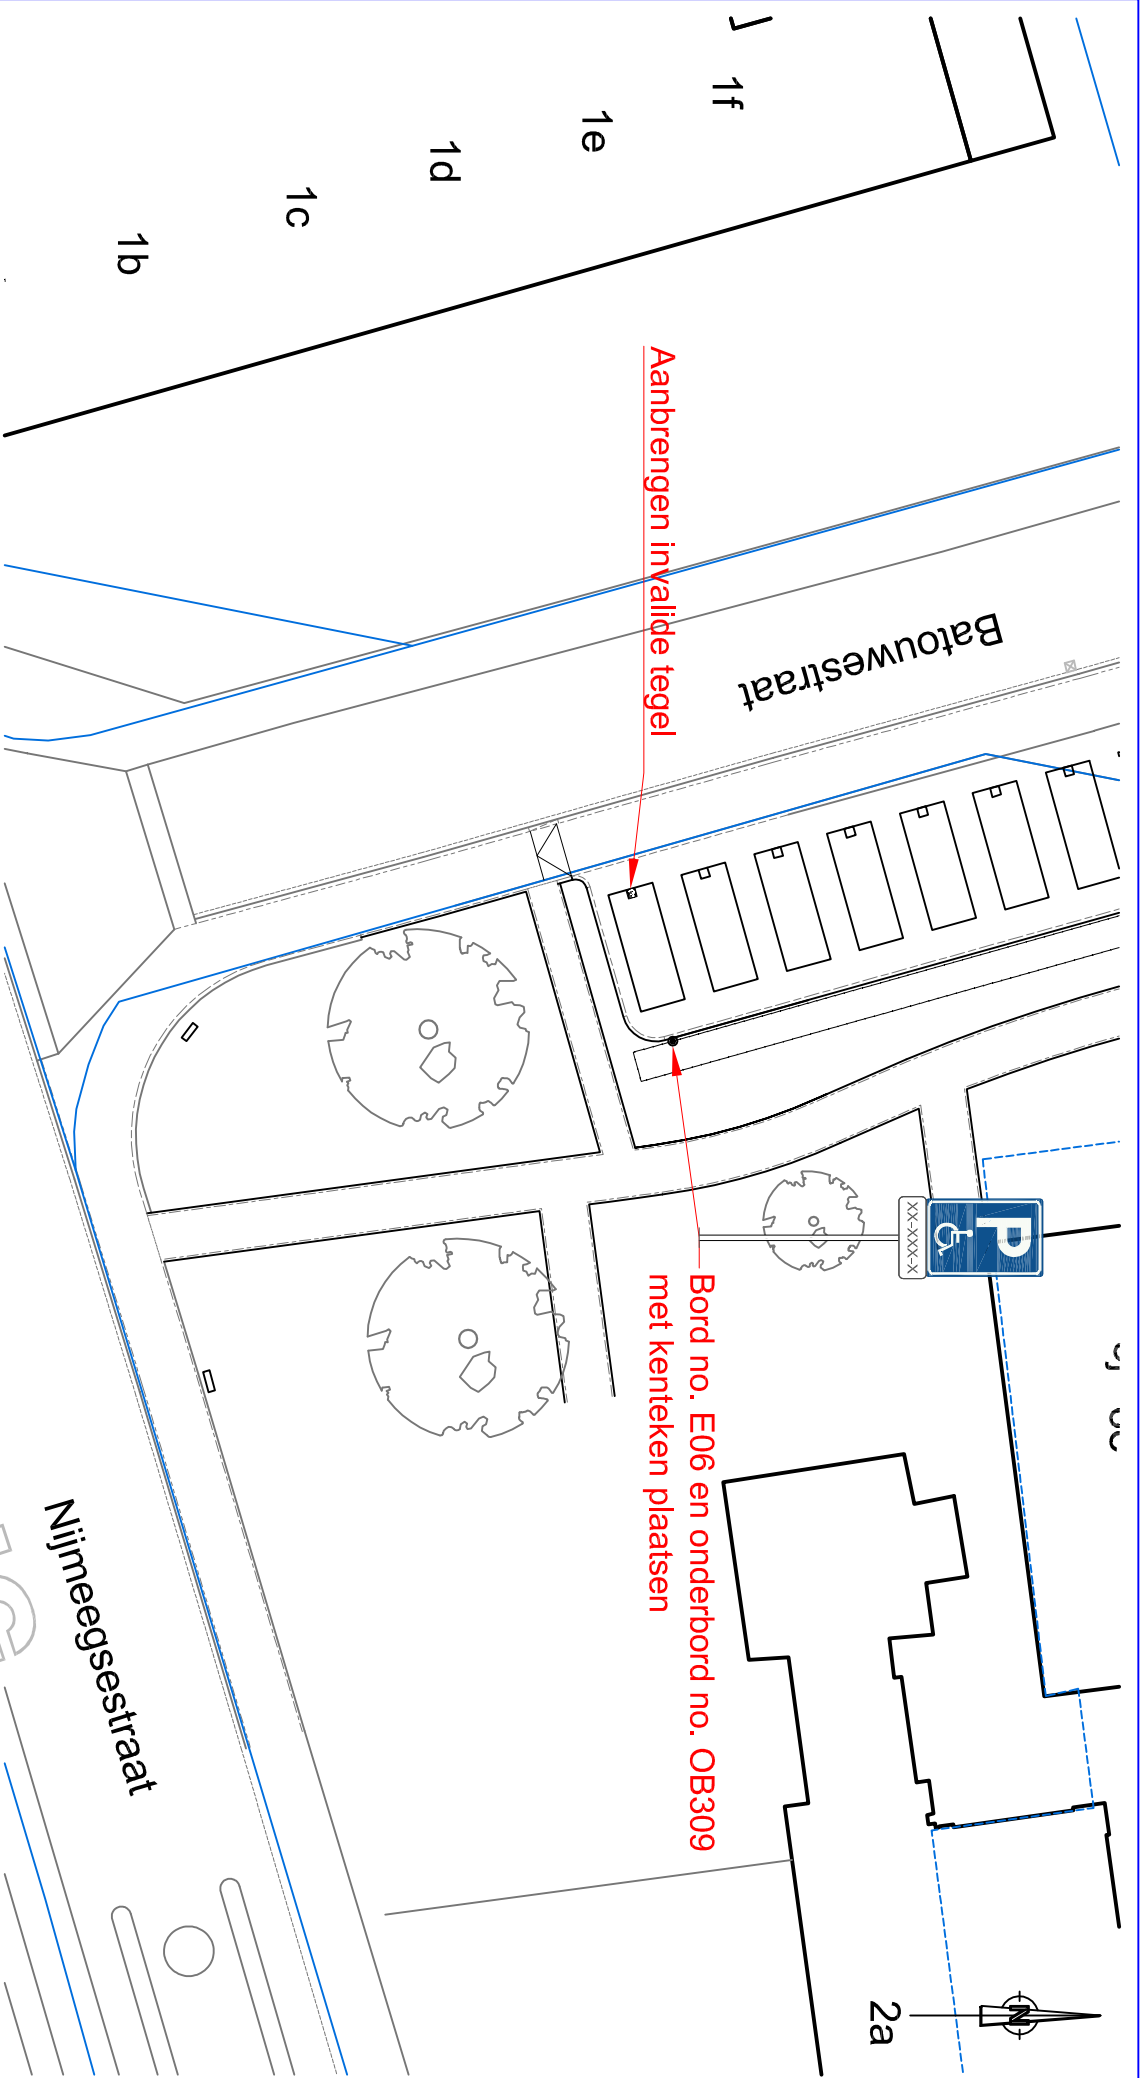

Aanwijzen individuele gehandicapten parkeerplaats
middels borden E06 met onderbord OB309 (XX-XXX-X)
Batouwestraat Gendt



Openbare Ruimte & Vastgoed
Kinkelenburgplan 6, tel.: (026) 32 60 111
Postbus 15, fax: (0481) 46 46 31
6680 AA Bommel. email: gemeente@lingewaard.nl

Getekend door BLI.op 20-10-2020

Gewijzigd door op

Schaal 1 : 200 Tekeningnummer VB-2020-018