



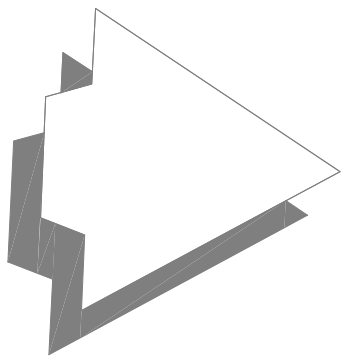

Legenda

- Werkgrens
- Bestaande situatie
- Bestaande perceelsgrens
- Nieuwe perceelsgrens (aangepast)
- Bestaande hoogte in meters ten opzichte van N.A.P.
- Planhoogte in meters ten opzichte van N.A.P.
- Afschotriching
- Aanbrengen kanopsluiting met type aanduiding
- Aanbrengen dubbele strek laag betonstraatstenen kei formaat heidepaars
- Aanbrengen parkeerschiding betonstraatstenen kei formaat wit
- Aanbrengen betonstraatstenen kei formaat heidepaars kv
- Aanbrengen betonstraatstenen kei formaat antraciet ev
- Aanbrengen betonstraatstenen kei formaat grijs hv
- Aanbrengen betontegels 300x300x80 mm hv
- Opnieuw aanbrengen diverse verhardingen
- Herstraten
- Inzaaien gras
- Aanplanten sierplantsoen, Hydrangea paniculata 'Dart's Little Dot'
- Aanplanten sierplantsoen, Prunus laurocerasus 'Palster'
- Aanplanten sierplantsoen, Weigela 'Little Red Robin'
- Aanbrengen talud
- Aanbrengen straatkolk
- Aanbrengen geleidebandkolk
- Bestaande inspectieput
- Bestaande straatkolk
- Aanbrengen lichtmast
- Bestaand verkeersbord
- Bestaande haag
- Aanplanten meerslammige heester, Amelanchier lamarckii
- Aanplanten boom inclusief soort aanduiding
ACPBELA = Acer platanoides 'Faassen's Black'
GUPHELLO = Quercus phellos
SOAUCUPA = Serbus aucuparia
- Aanplanten boom inclusief soort aanduiding (meerslammig)
PAPVANS = Parrotia persica 'Vanessa'
- Bestaande bomen

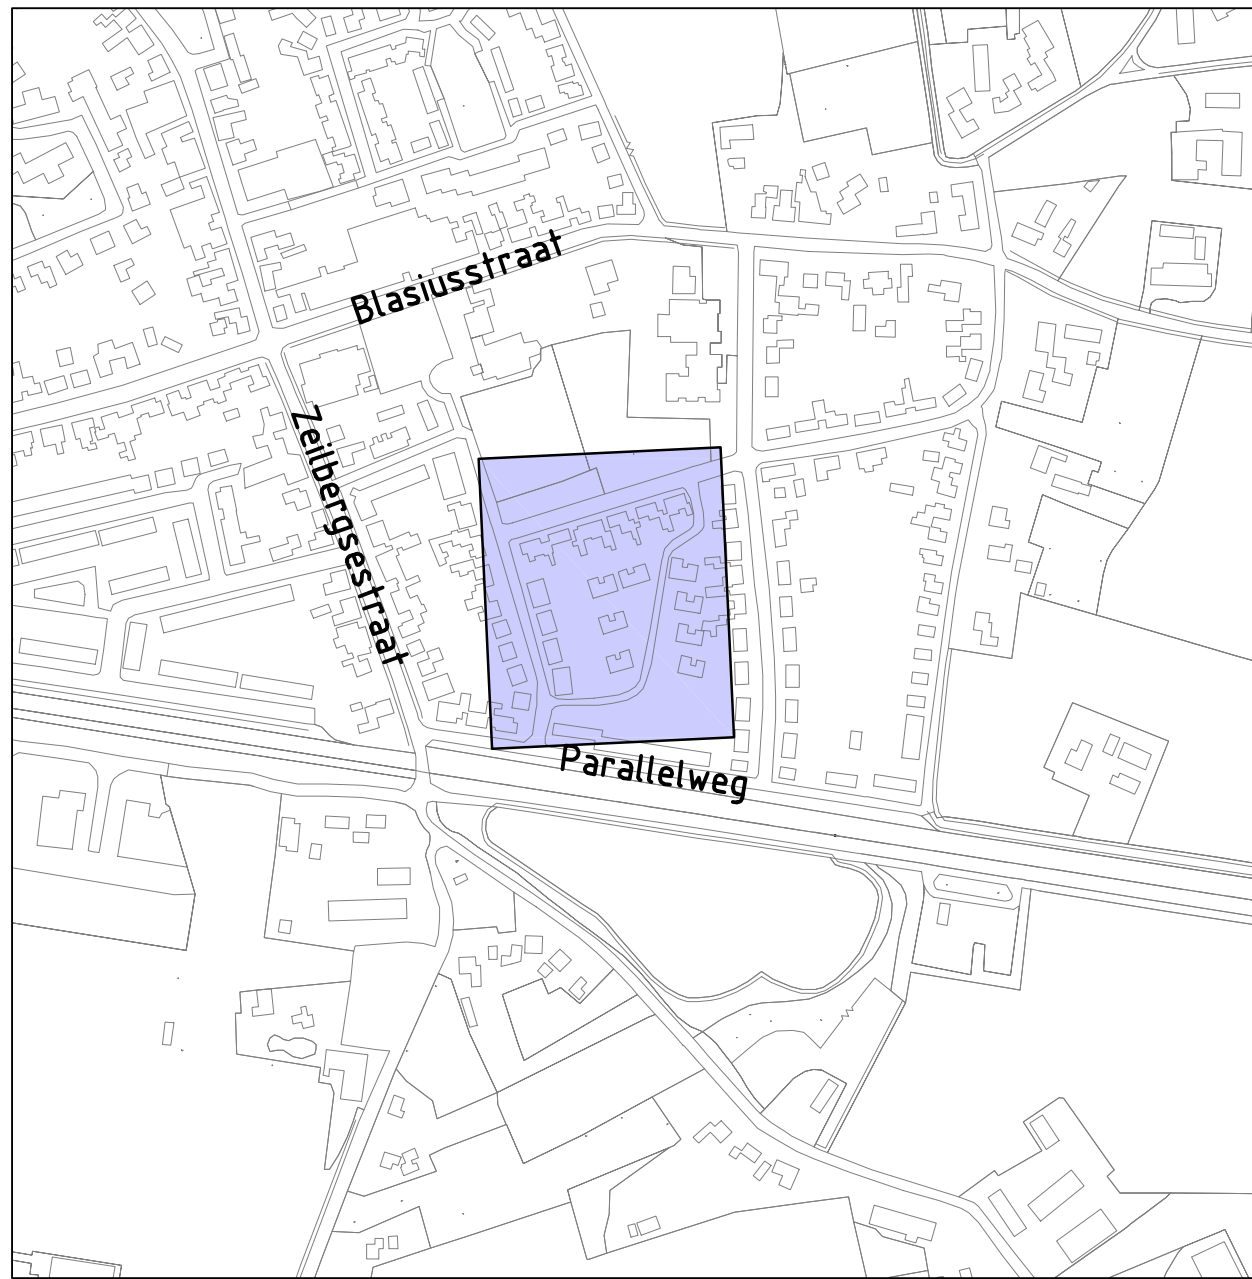

Project: **Christinaplantsoen Deurne**

Opdrachtgever: **Woningbouwvereniging Bergopwaarts**

Onderdeel: **Bovengrondse situatie**

GRASVELD
CIVIELE TECHNIEK

Grasveld Civiele Techniek B.V.
Rijkkerweg 5a
5741 RR Beek en Donk
tel. 0492 - 468519
fax. 0492 - 468667
www.grasveld.nl
info@grasveld.nl

Geslacht: SSL	Schaal: 1:200	Fase: BE
Goedgekeurd: MGR	Formaat: A0	Versie: B
Projectnummer: G36-402	Tekening: 03 van 04	
Datum: 27-10-2020	Doc.: 04 - Bovengrondse situatie	