




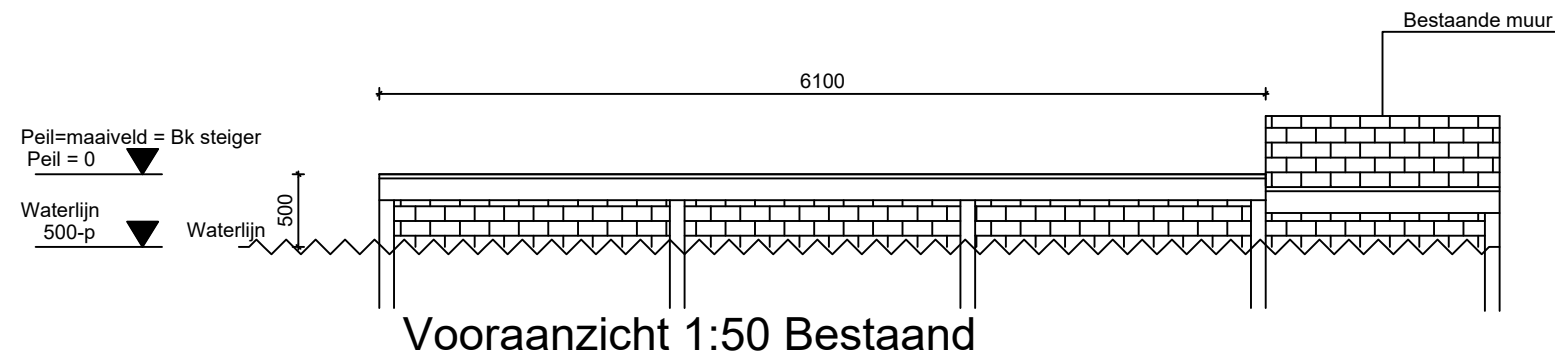


Het dek van de aanwezige steiger zal gedemonteerd worden om de nieuwe beschoeiing voor de bestaande beschoeiing te zetten.

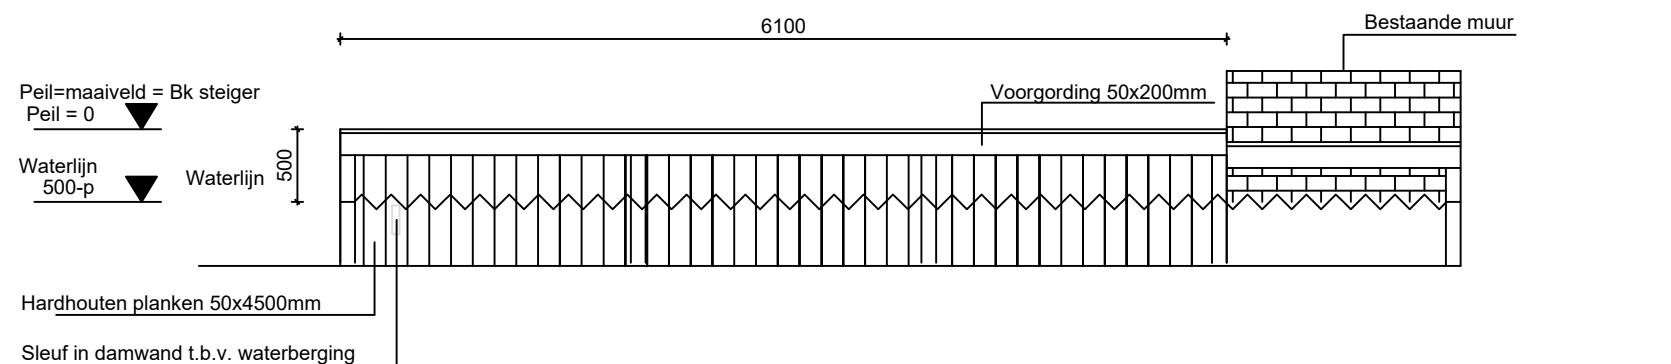

Vooraanzicht 1:50 Nieuw

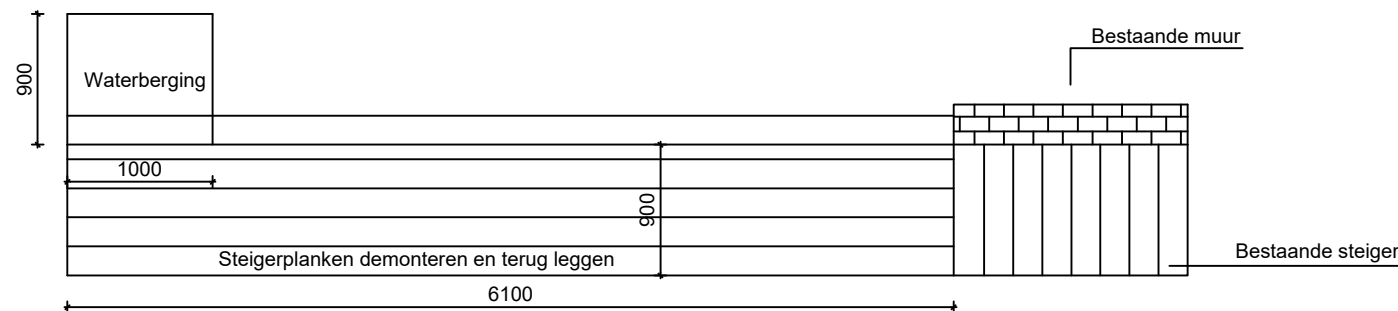

Bovenaanzicht 1:50 Nieuw

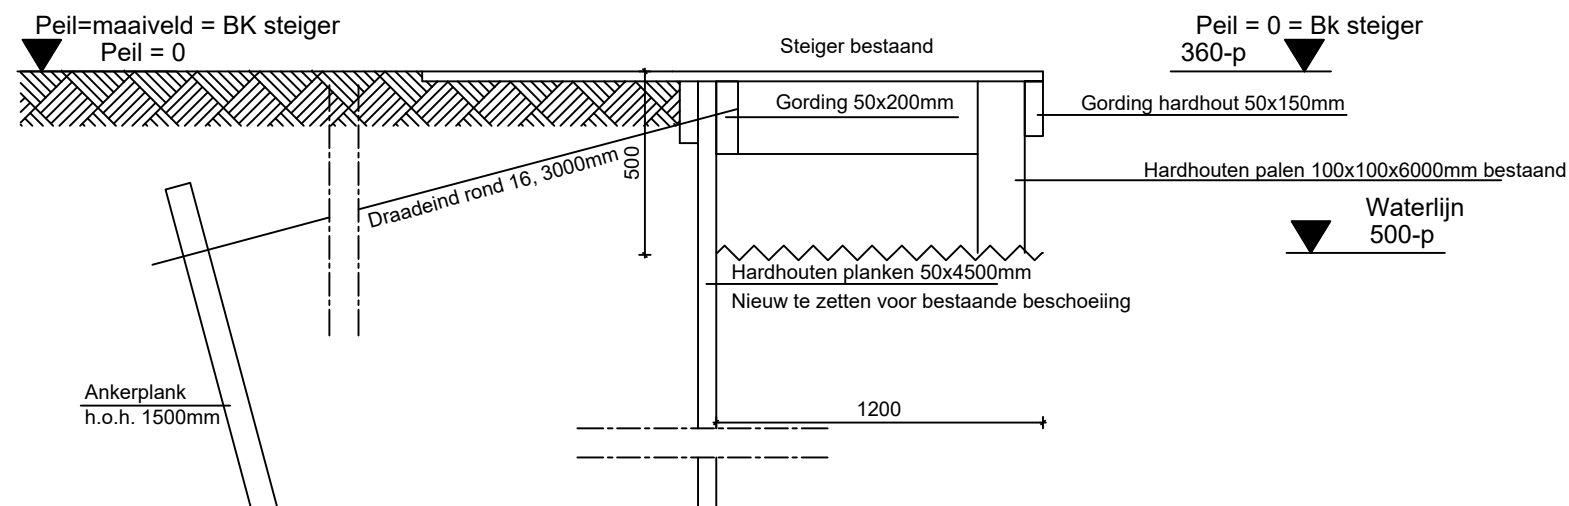

Dwarsdoorsnede 1:20 Nieuw

Onderwerp:	Datum:
Bestaand / nieuw aanzicht en drsn.	24-01-2020
Opdrachtgever:	Wijziging:
Fam. P. Vos	-
Dorpstraat 38, Loenen aan de Vecht	Wijziging:
	-
Project:	Getekend
Stenen kademuur vervangen voor beschoeiing.	AvW
Dorpstraat 38, Loenen aan de Vecht	A3
	1:50/20
van WellBouw, Brugstraat 22, 3621 AH Breukelen. email: arjan@vanwellbouw.nl web: www.vanwellbouw.nl Deze tekening is eigendom van van WellBouw en mag niet zonder toestemming worden vermenigvuldigd.	
van WellBouw bouwkundig teken- en adviesbureau	