


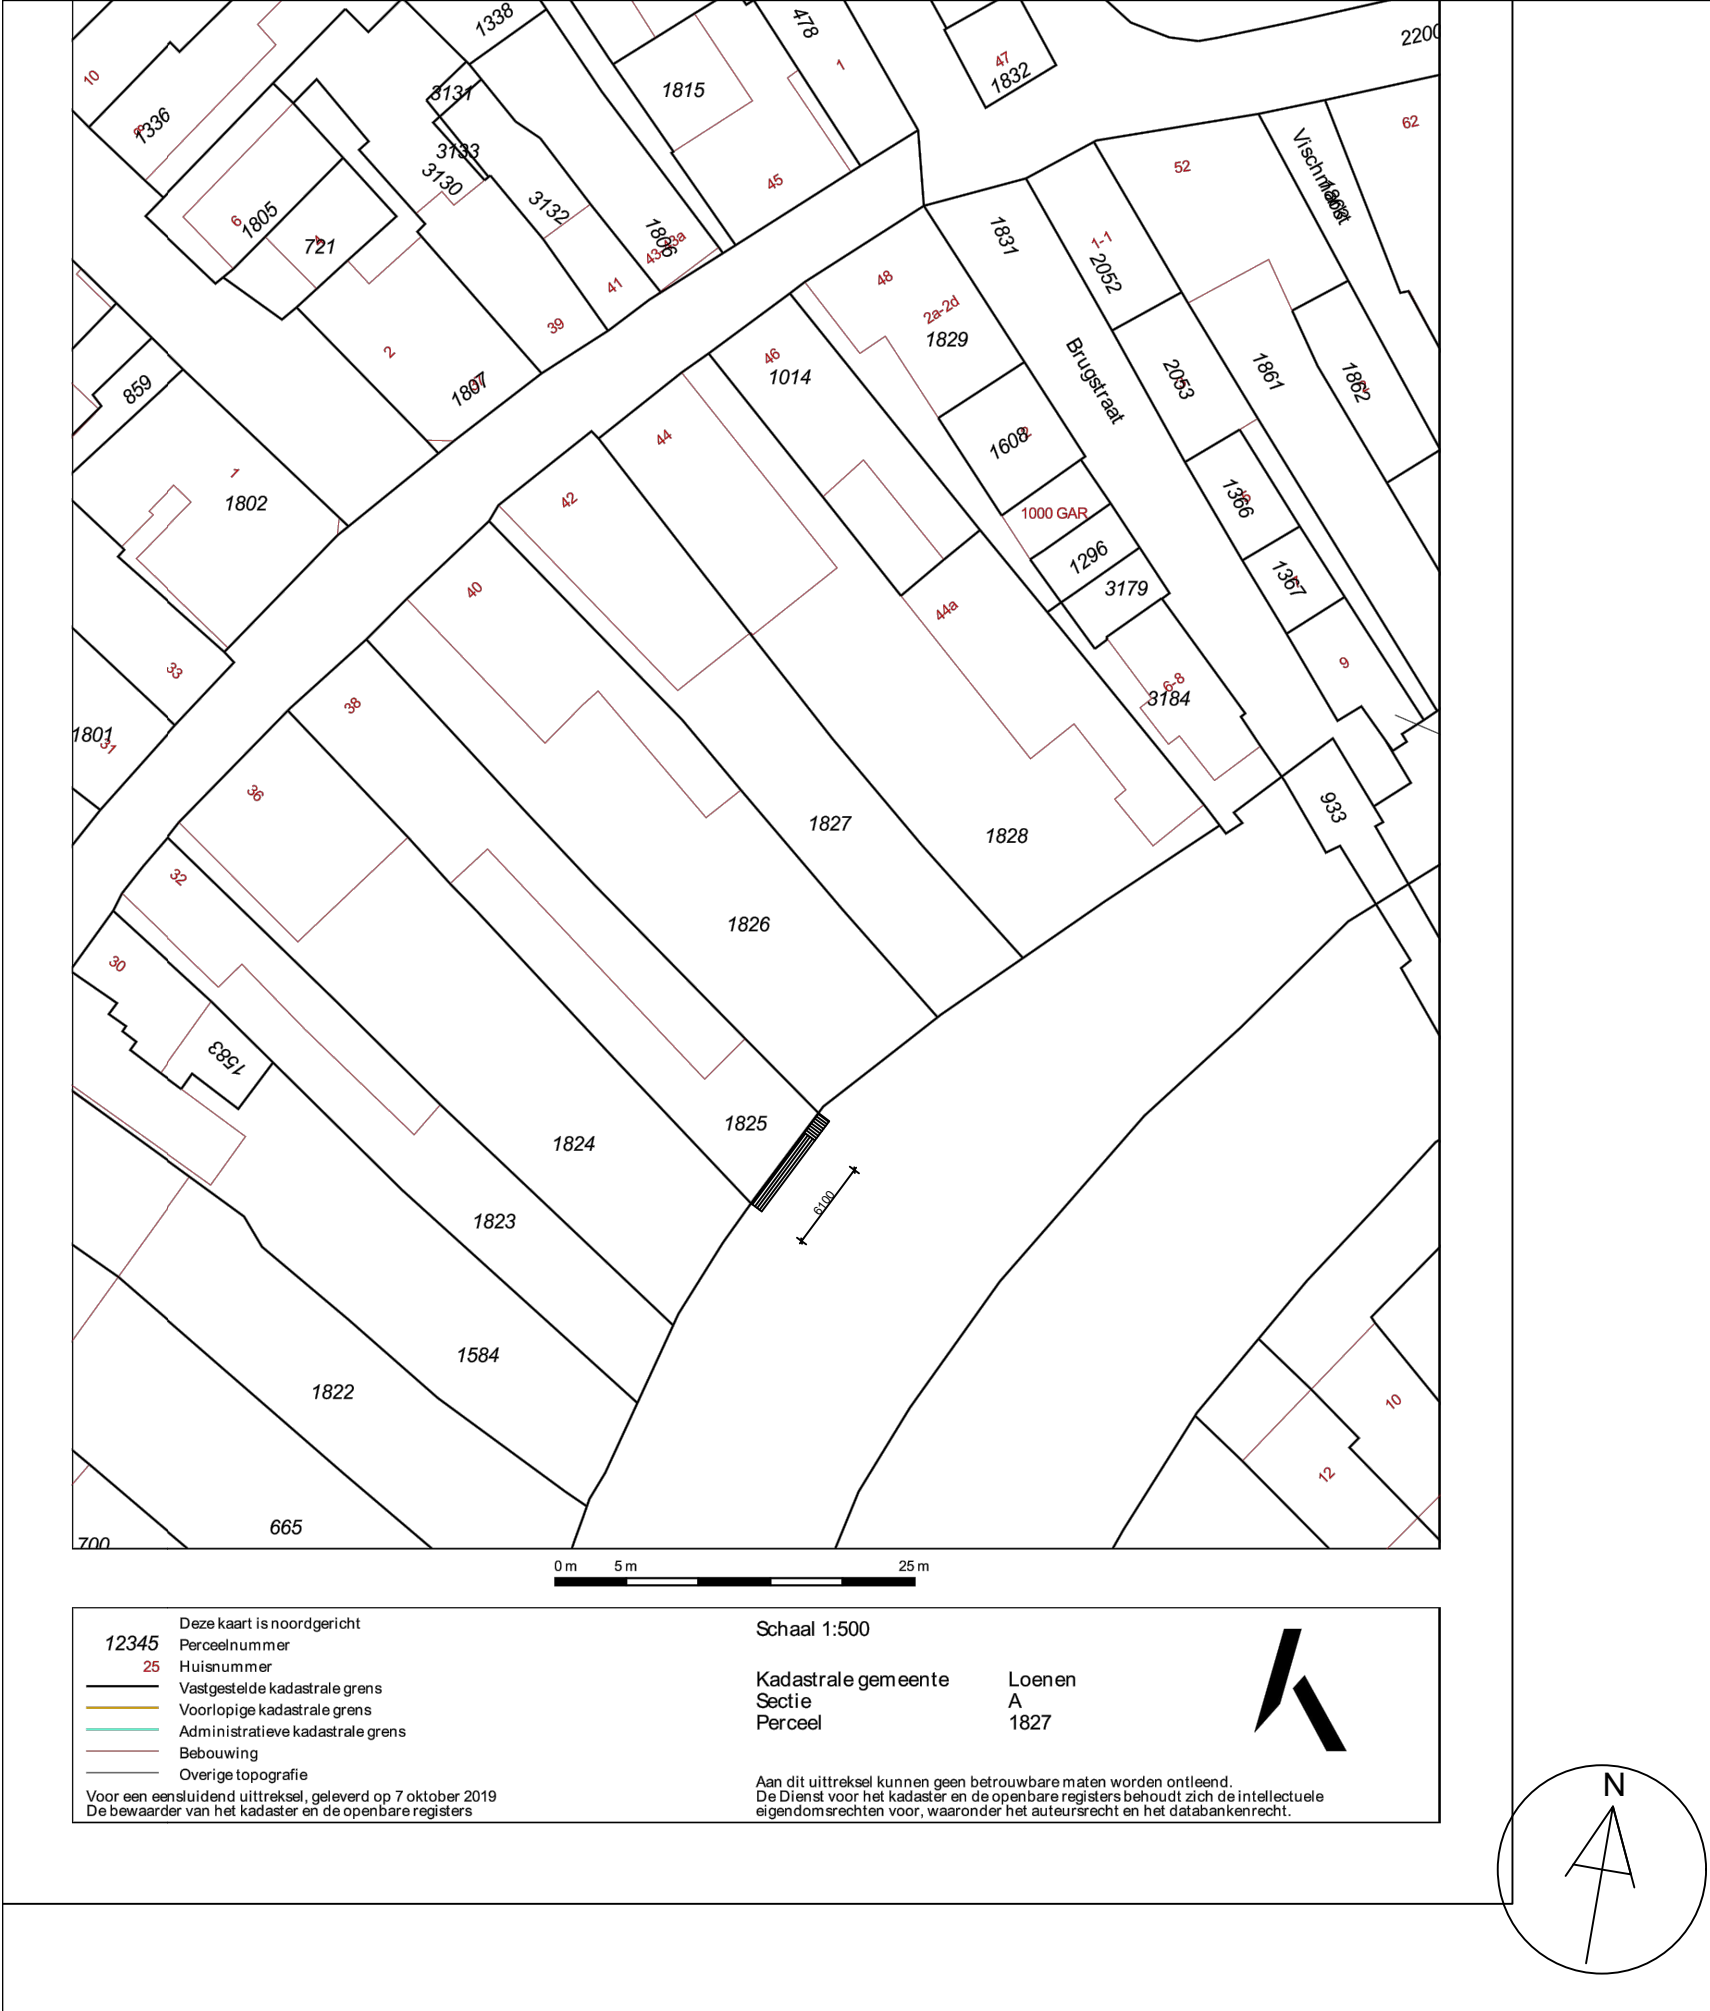

Kadastralekaart Loenen A 1825

Onderwerp:	Datum:
Bestaande en nieuwe situatie	24-01-2020
Opdrachtgever:	Wijziging:
Fam. P. Vos	-
Dorpstraat 38, Loenen aan de Vecht	Wijziging:
Project:	-
Stenen kademuur vervangen voor beschoeiing	Getekend
Dorpstraat 38, Loenen aan de Vecht	AvW
	A3
	1:500

van WellBouw, Brugstraat 22, 3621 AH Breukelen.
email: arjan@vanwellbouw.nl web: www.vanwellbouw.nl
Deze tekening is eigendom van van WellBouw en mag niet zonder toestemming worden vermenigvuldigd.

