
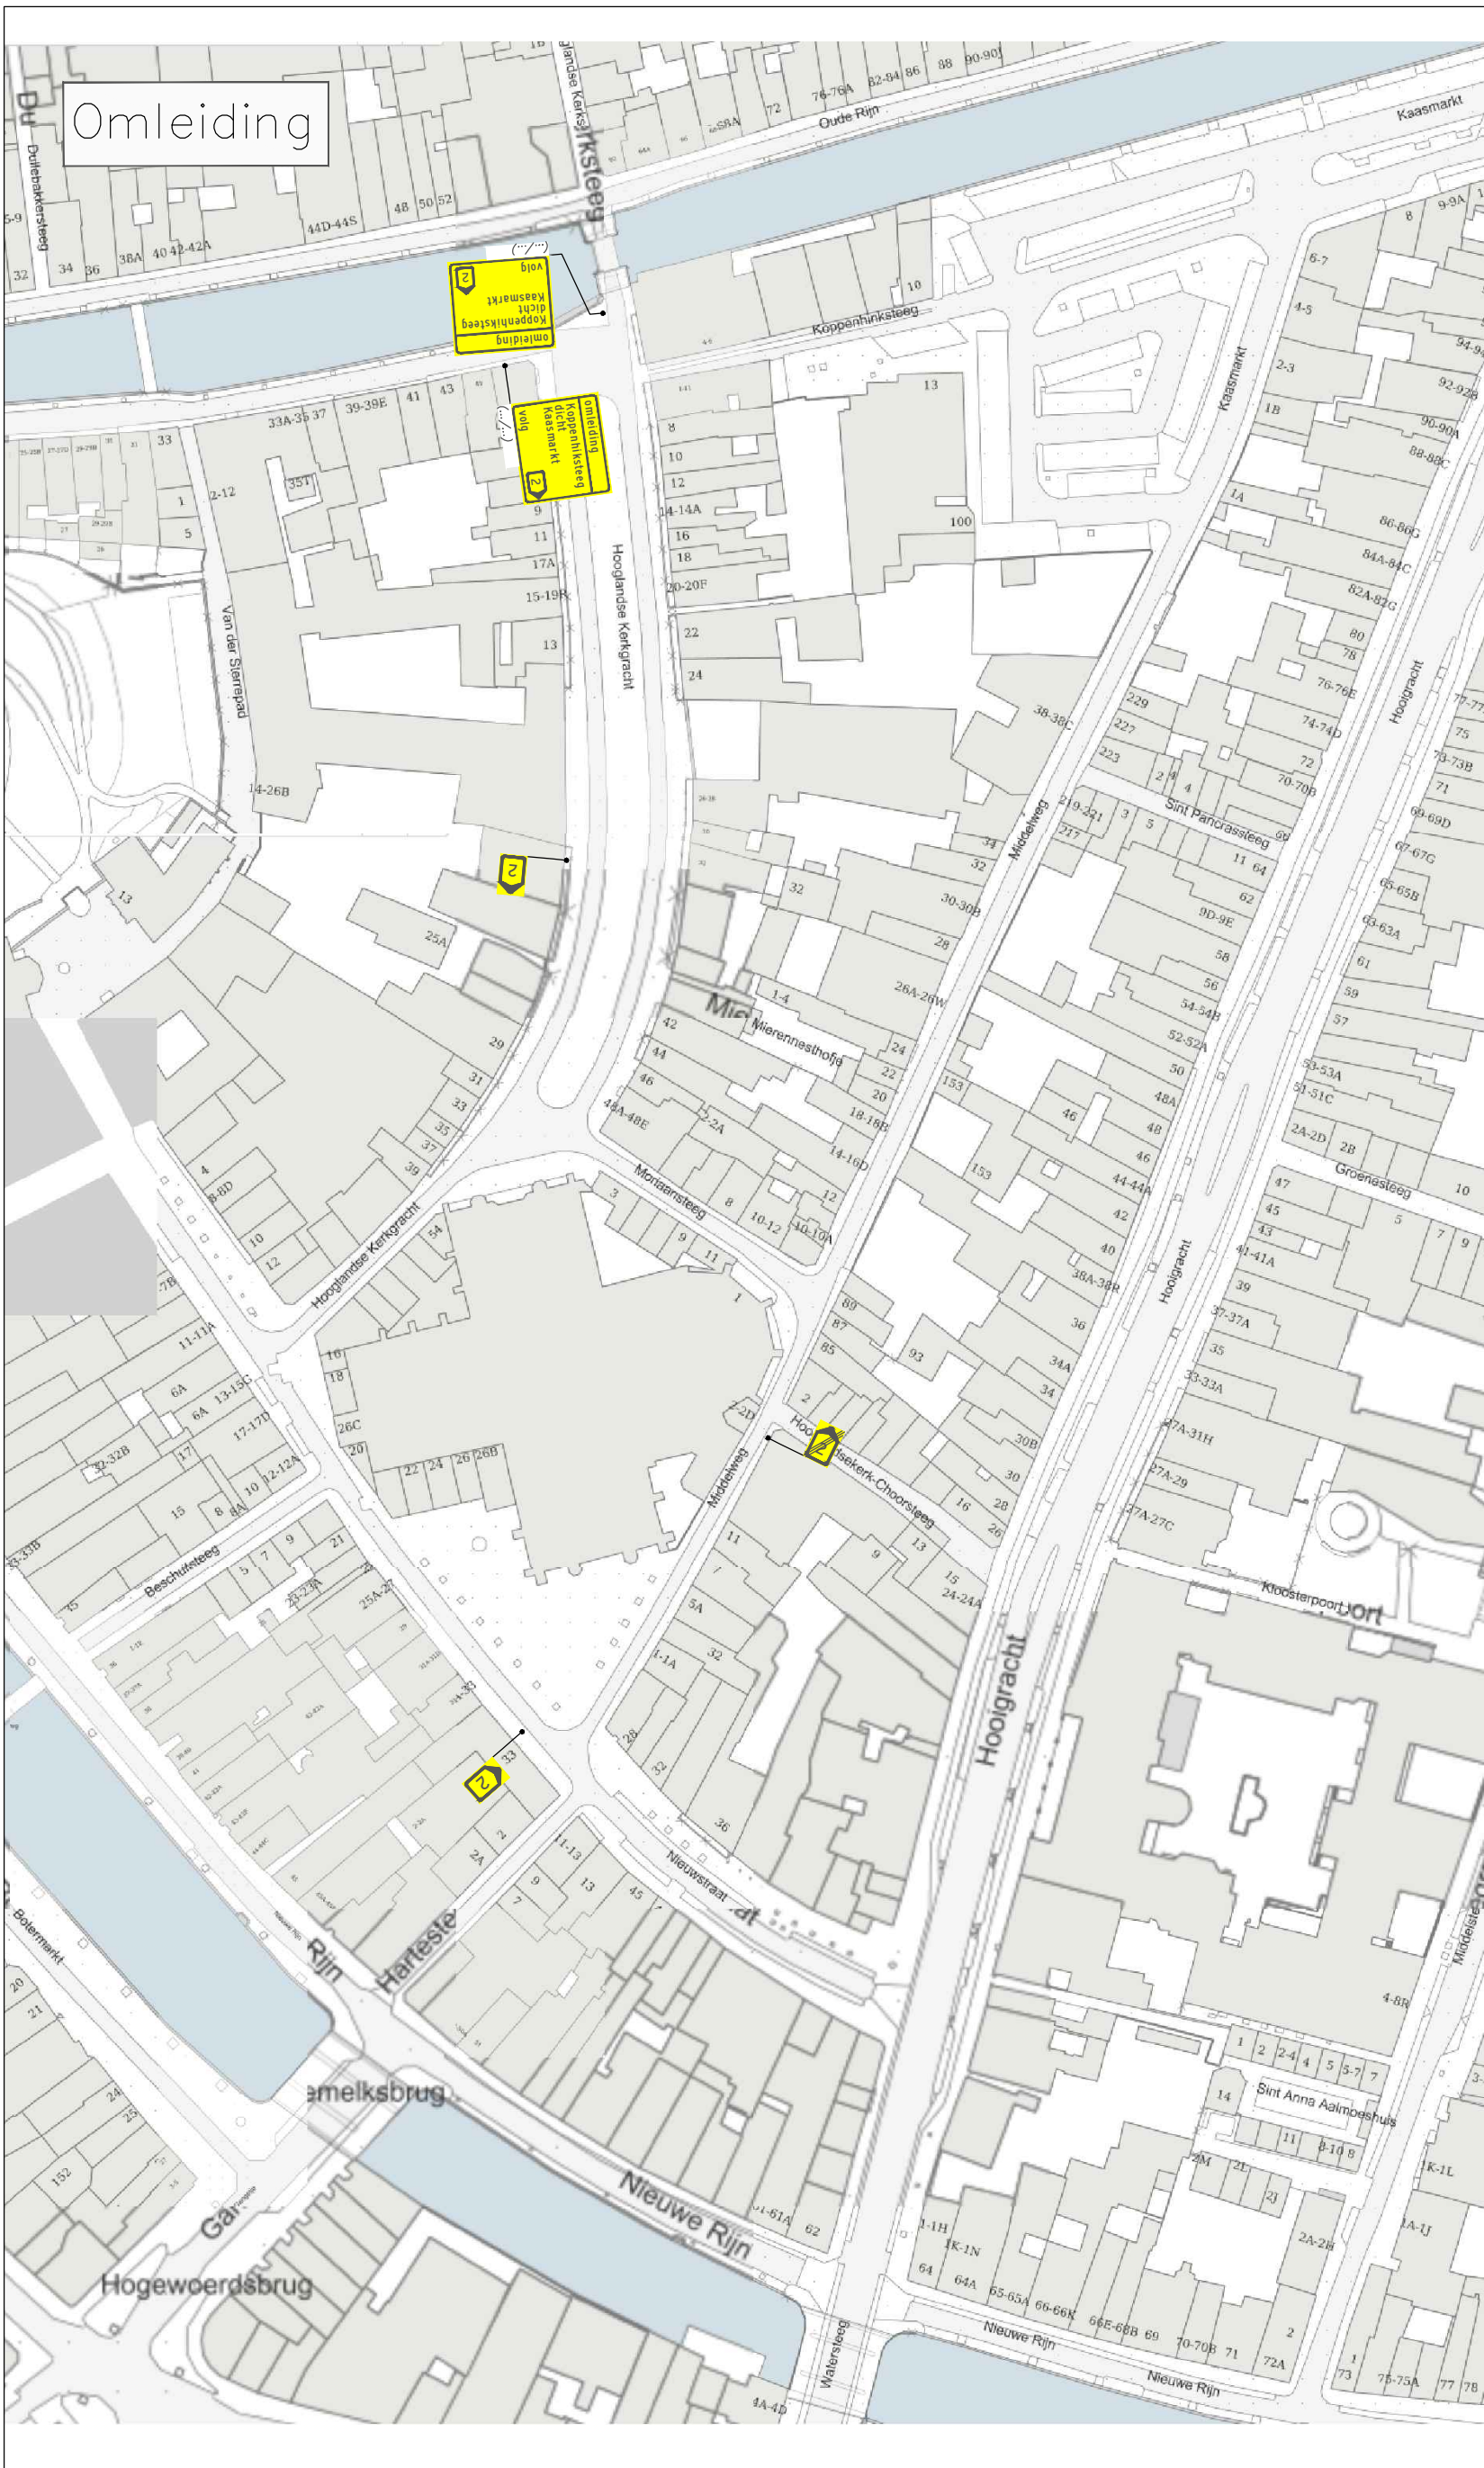


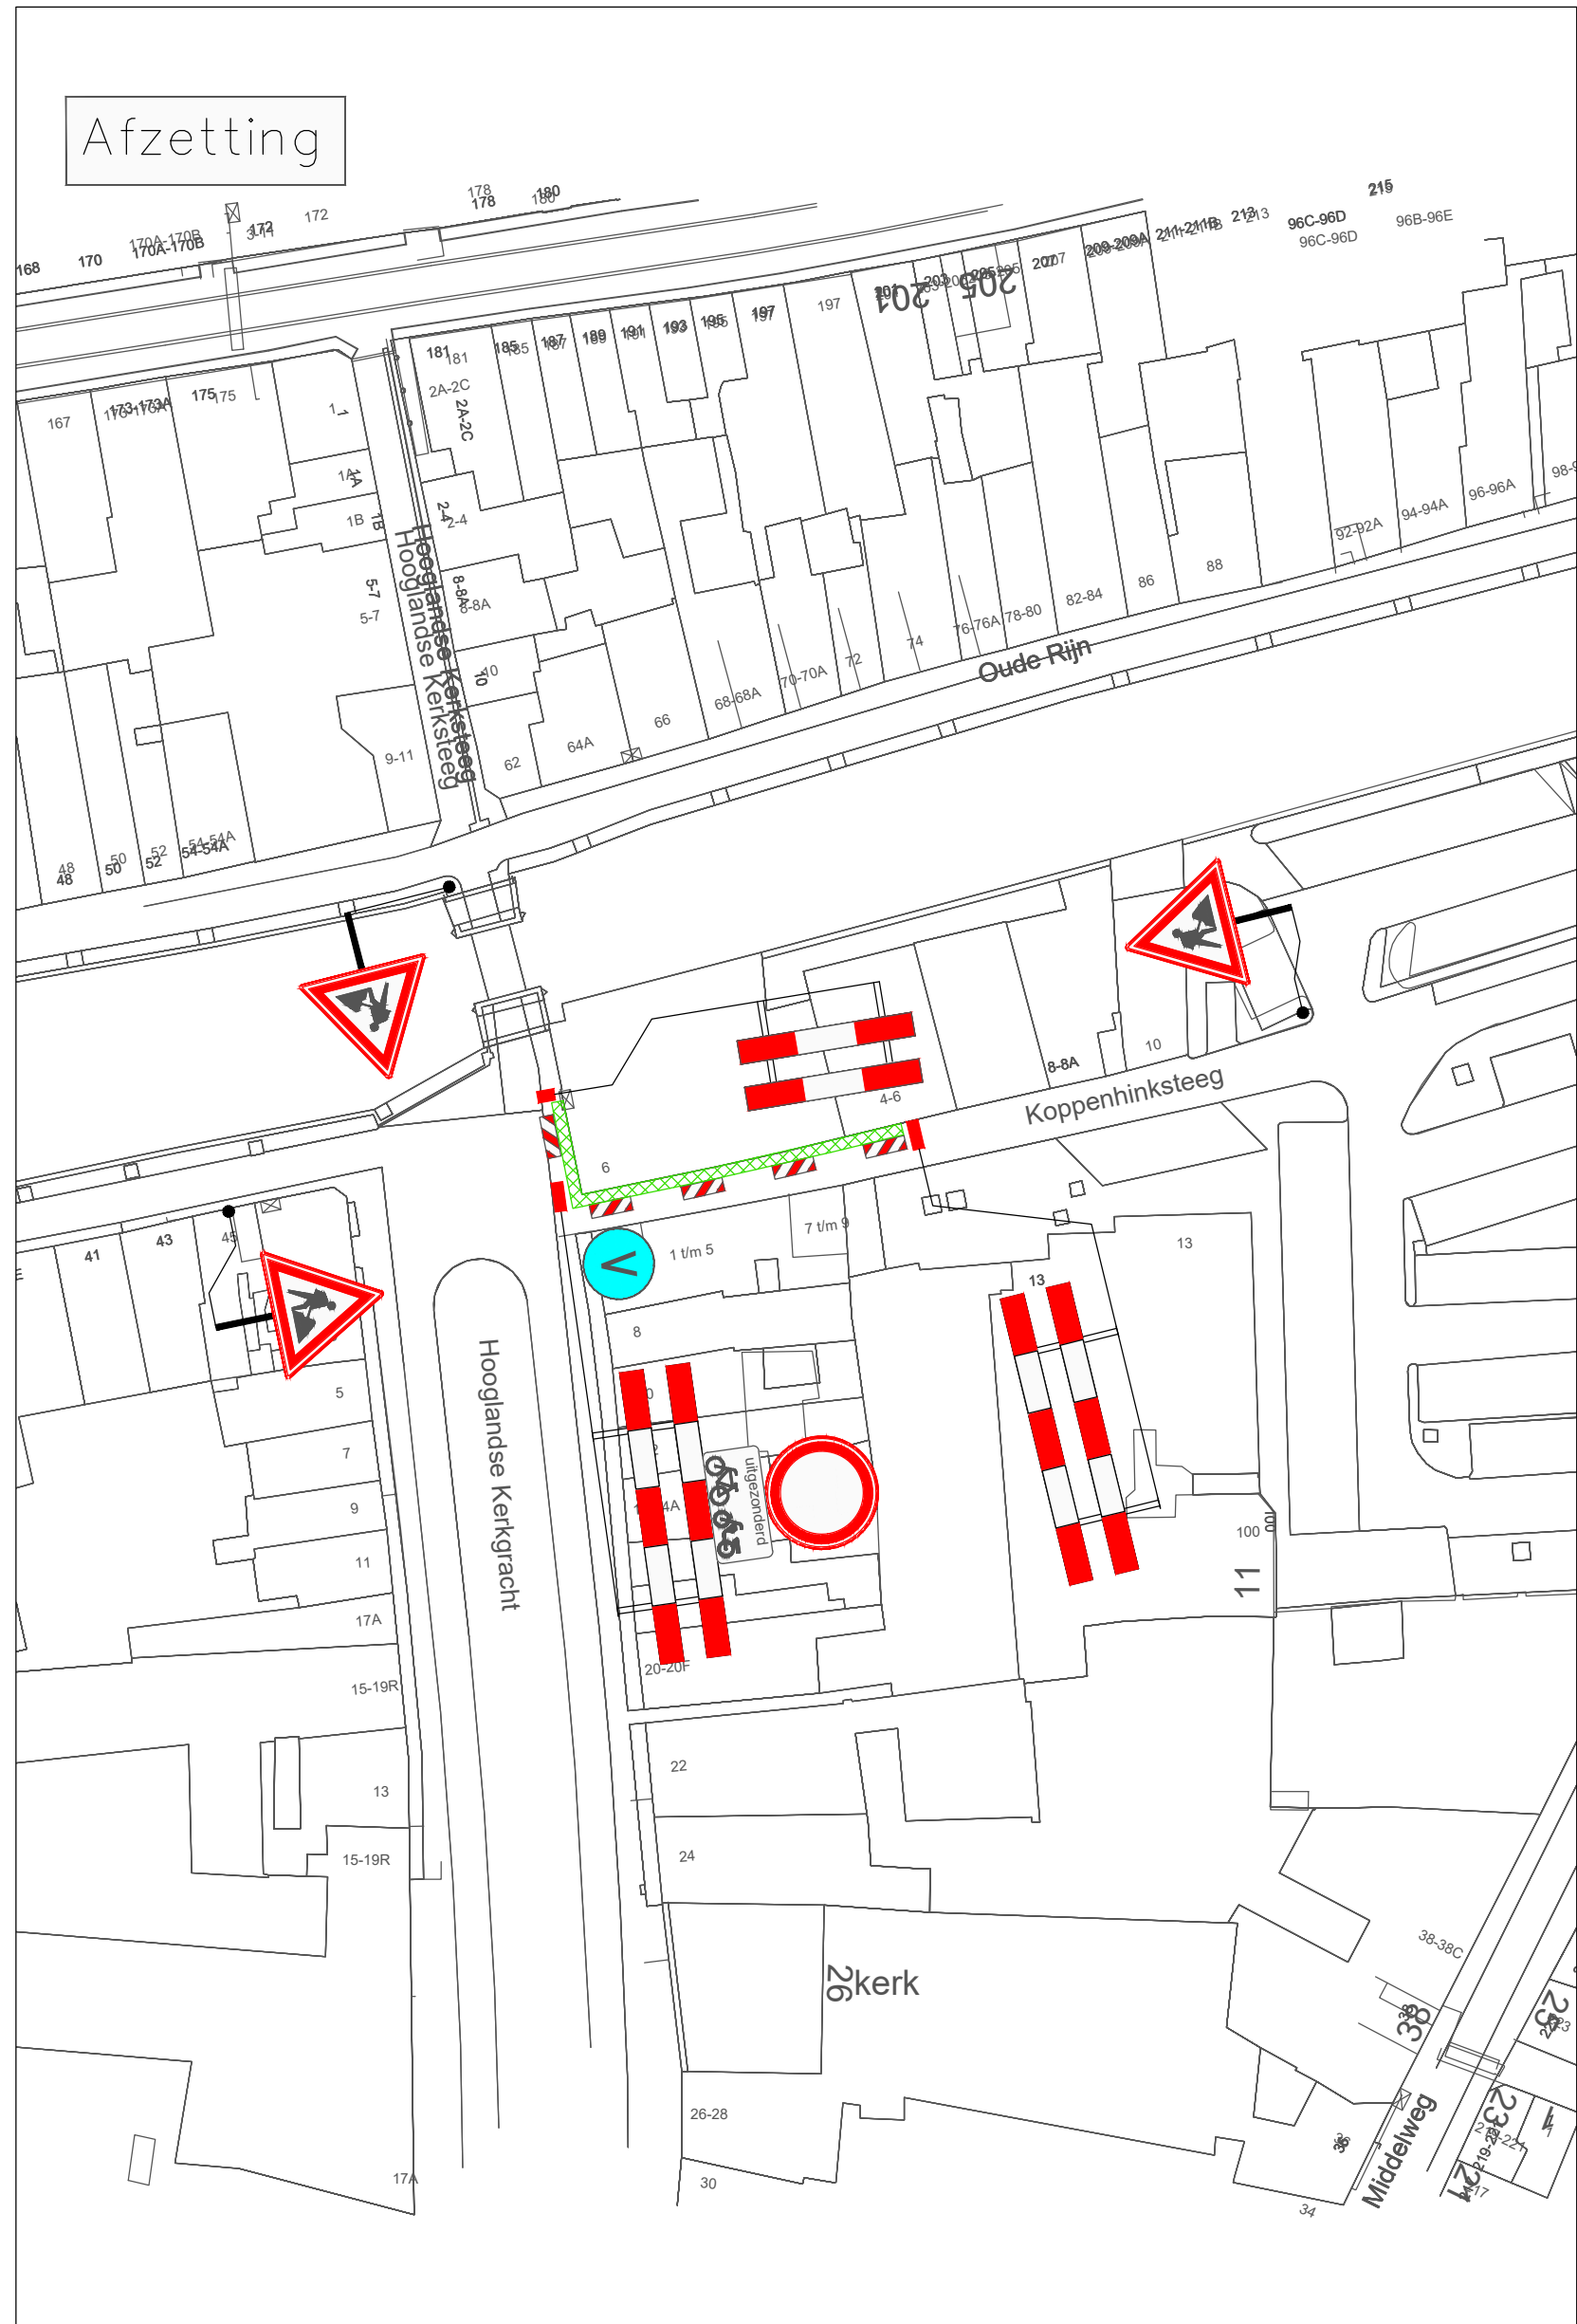


VERKLARING

- Werkvak
- Schrikhek
- Geleidebaken / Verkeerskegel 30m
- Vooraankondiging twee weken van te voren plaatsen

Koppenhinksteeg dicht van (datum) t/m (datum) (.../...)

Behoort bij beschikking van
Burgemeester en Wethouders
van Leiden
BV. 1597412/10-11-2020

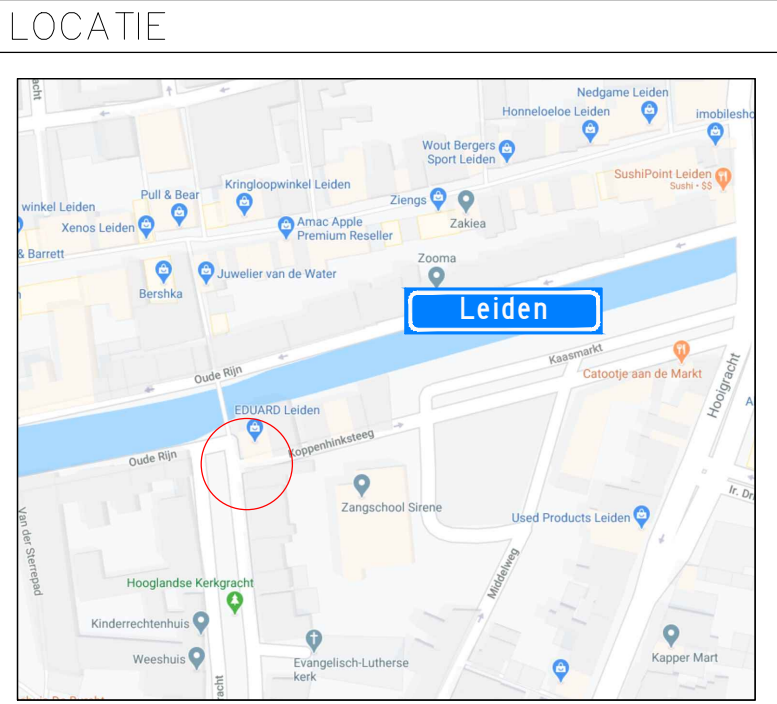

A	04-06-20	Concept	S. Abrahamian	Z. Batasun
Wijziging	Datum	Omschrijving	Tekenaar	Controle

Oprachtgever:



Zwambag Verkeerstechniek
Walsseweg 88
3999 NV Tull en 't Waal
tel: 030-6019627
fax: 030-6081025
E-mail: info@zwambagverkeerstechniek.nl



Project: Werkzaamheden Koppenhinksteeg 4+6 te Leiden

Onderdeel: Afzetting t.b.v. Civiele werkzaamheden

Formaat: A2
Schaal: n.v.t.

Tekening nummer: 20.043.142A01-A

Project nummer:

Referentie opdrachtgever: 2005001