



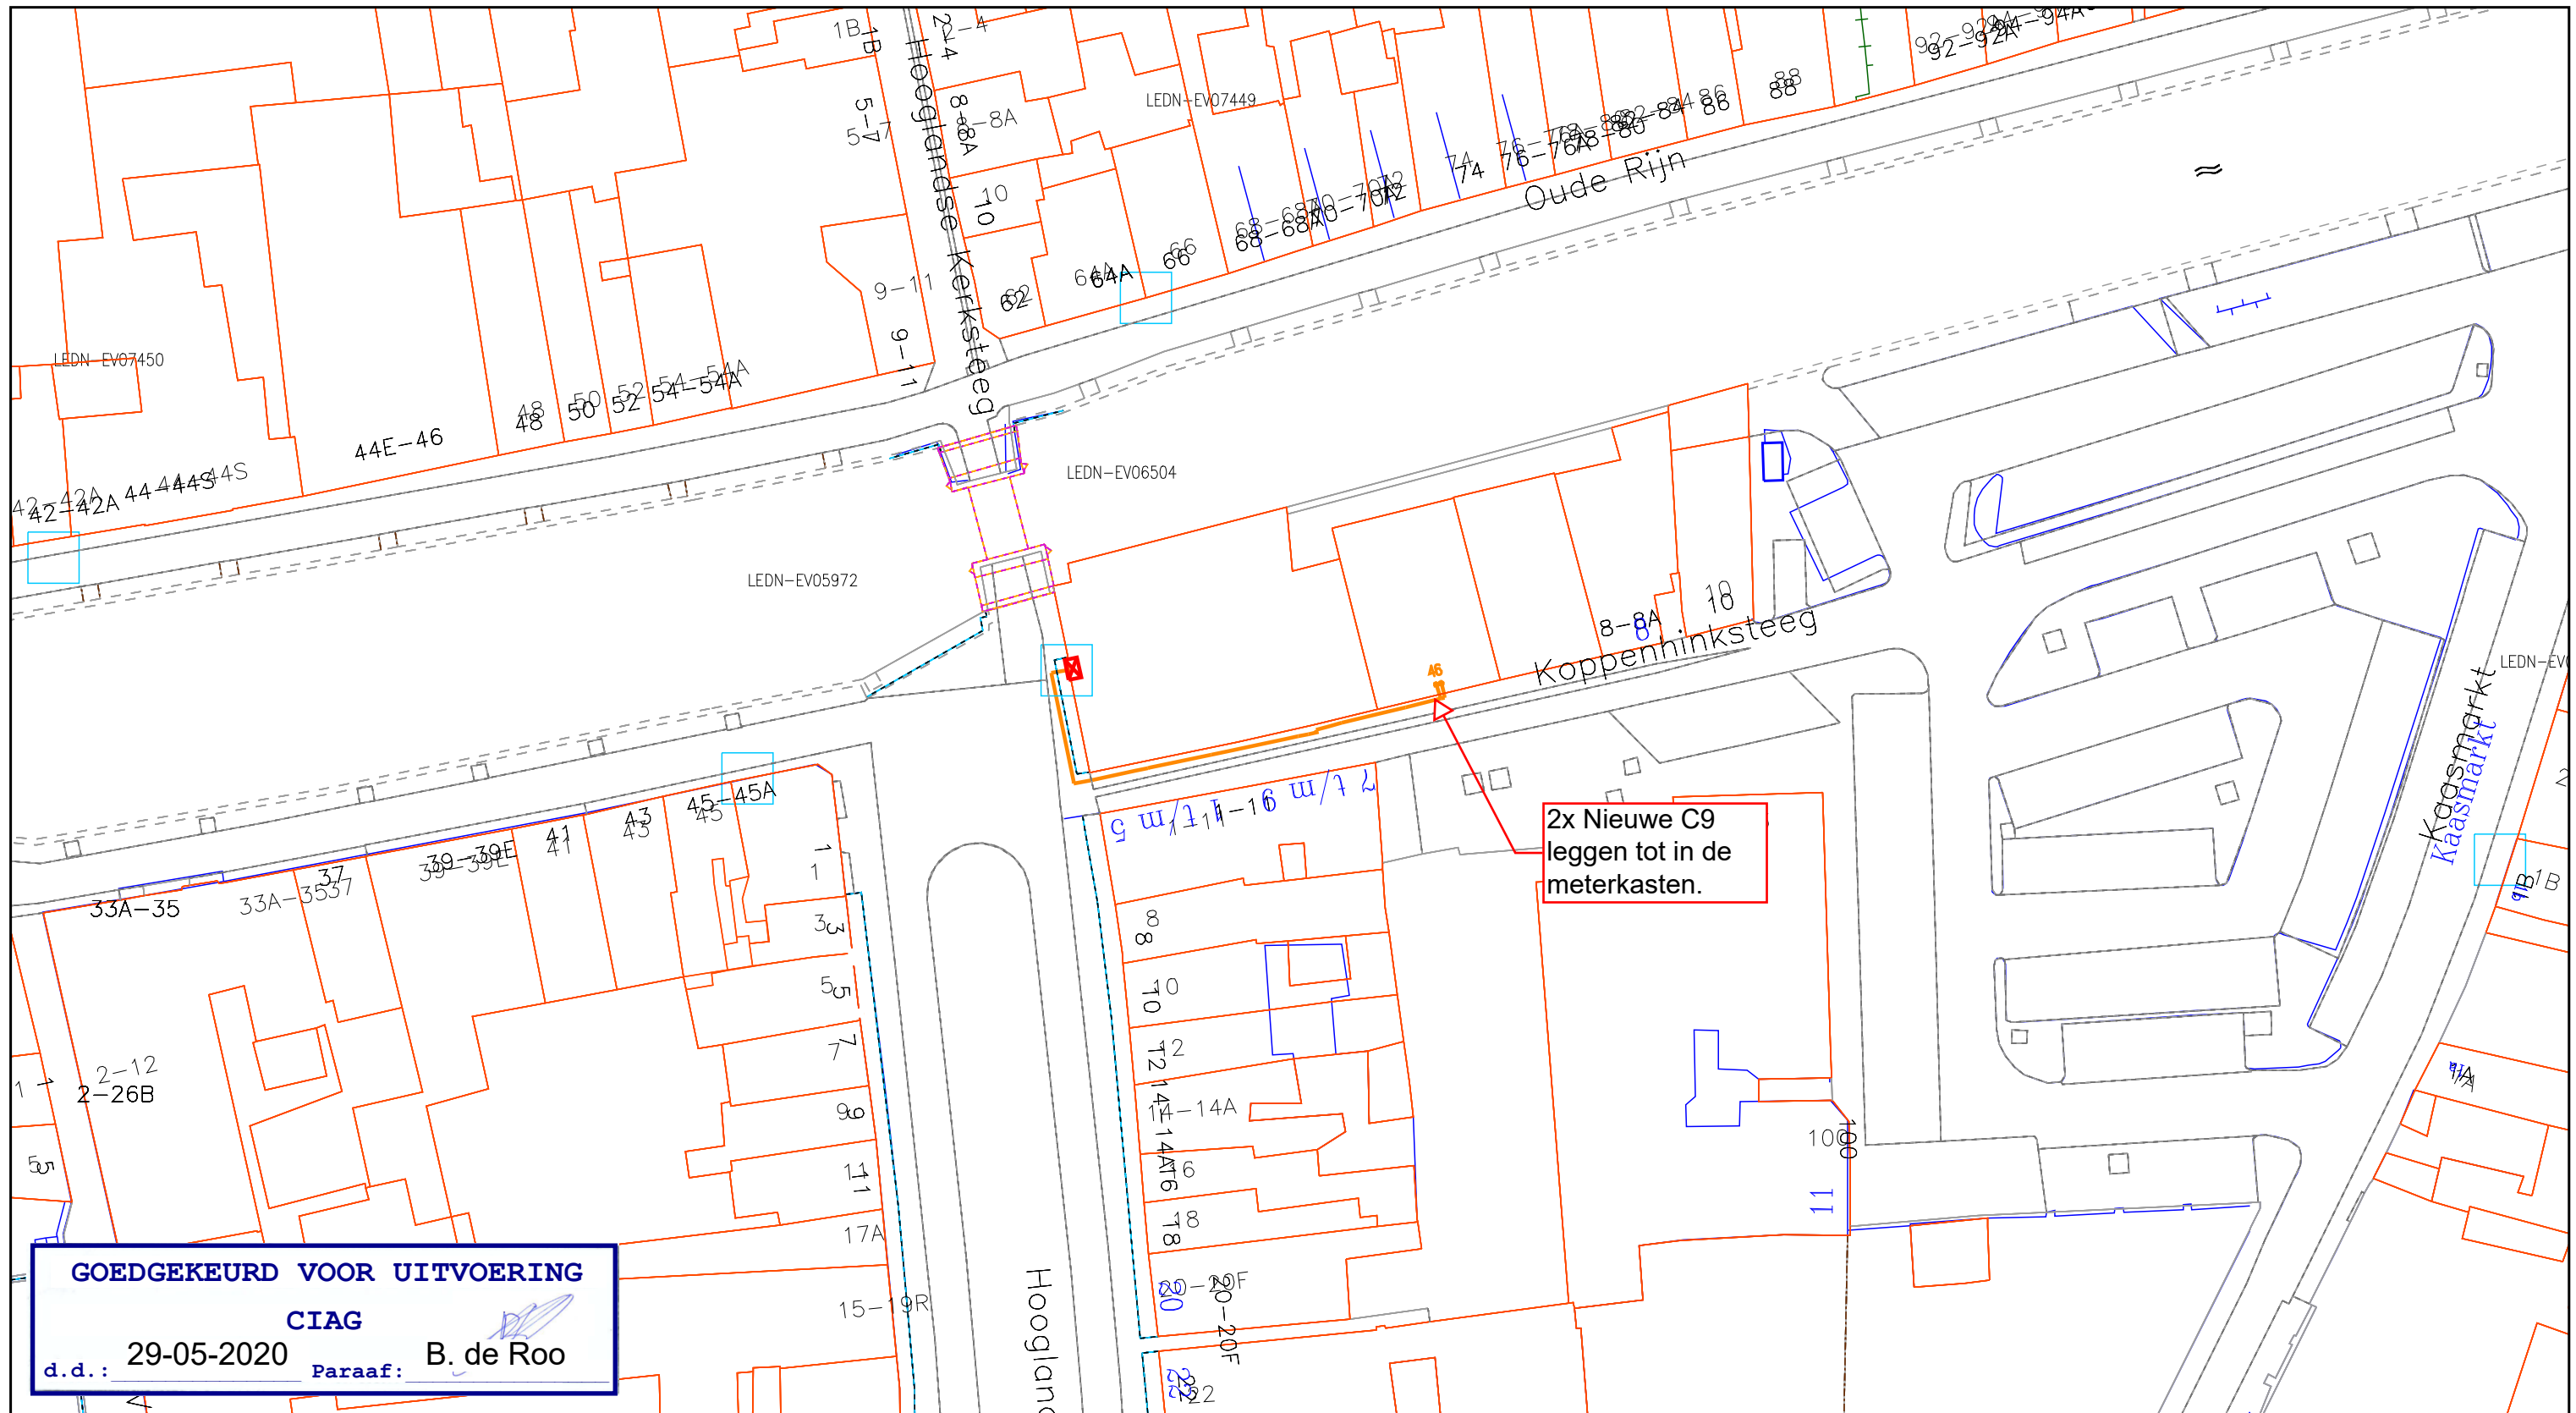

GOEDGEKEURD VOOR UITVOERING
CIAG
d.d.: 29-05-2020 Paraaf: B. de Roo

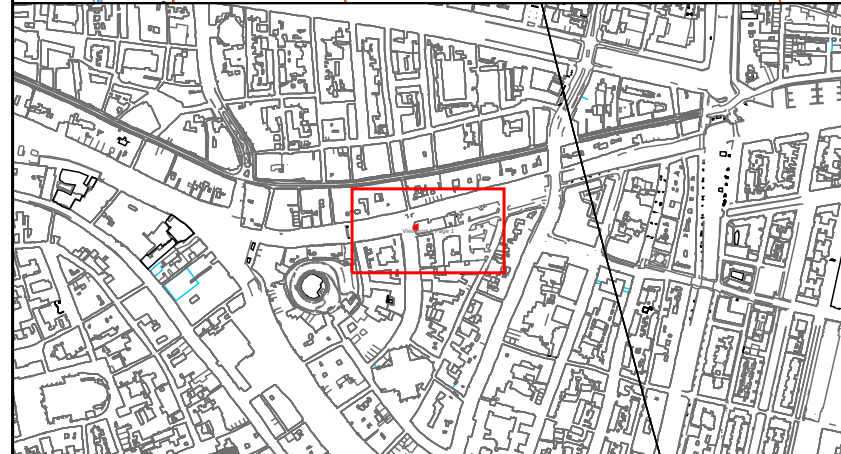

Legenda

- Behuizing / Huisje(in bedrijf)
- Geul(gepland)
- Kabelgoot(definitief ligging onbekend)

- CAI [Gis]
- Cai Aansluitdoos(gepland)
 - Cai Mof(gepland)

Behoort bij beschikking van
Burgemeester en Wethouders
van Leiden

BV. 1597412/10-11-2020

Title: H01489760 Koppenhinksteeg 4 + 6
Leiden

Nummer 93824-463820

LEIDEN

LEIDEN

Schaal: 1:500

User: Bdruo

ACE: CATV

Plotdatum: 29/05/2020

Size: A3

vodafone ZIGGO

