


Legenda

Geometrie	Omschrijving	Status
	Schooflijn	Nieuw
	Cunet	Nieuw
	Cunetzand	Nieuw
	Leopbrug	Nieuw
	Duiker	Nieuw
	Opsluitband 100x200 mm	Nieuw
	Bedrijfsvloerplaat	Nieuw
	Klei ingezaaid met gras	Nieuw

Schaal 1:200

lengte doorsnede tijdelijke voetgangersbrug

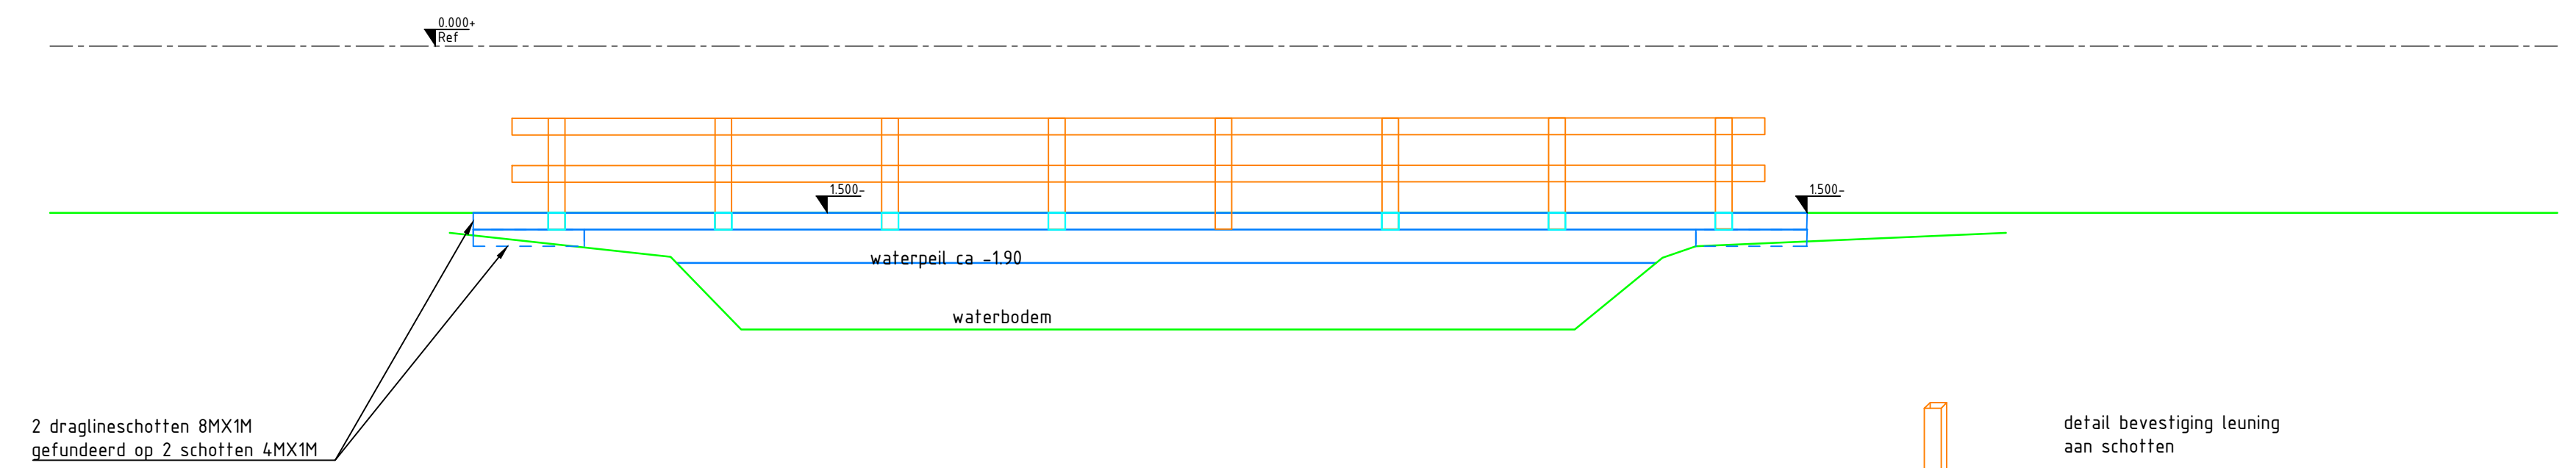


dwarsdoorsnede tijdelijke voetgangersbrug




Schaal 1:50

lengtedoorsnede tijdelijke dam

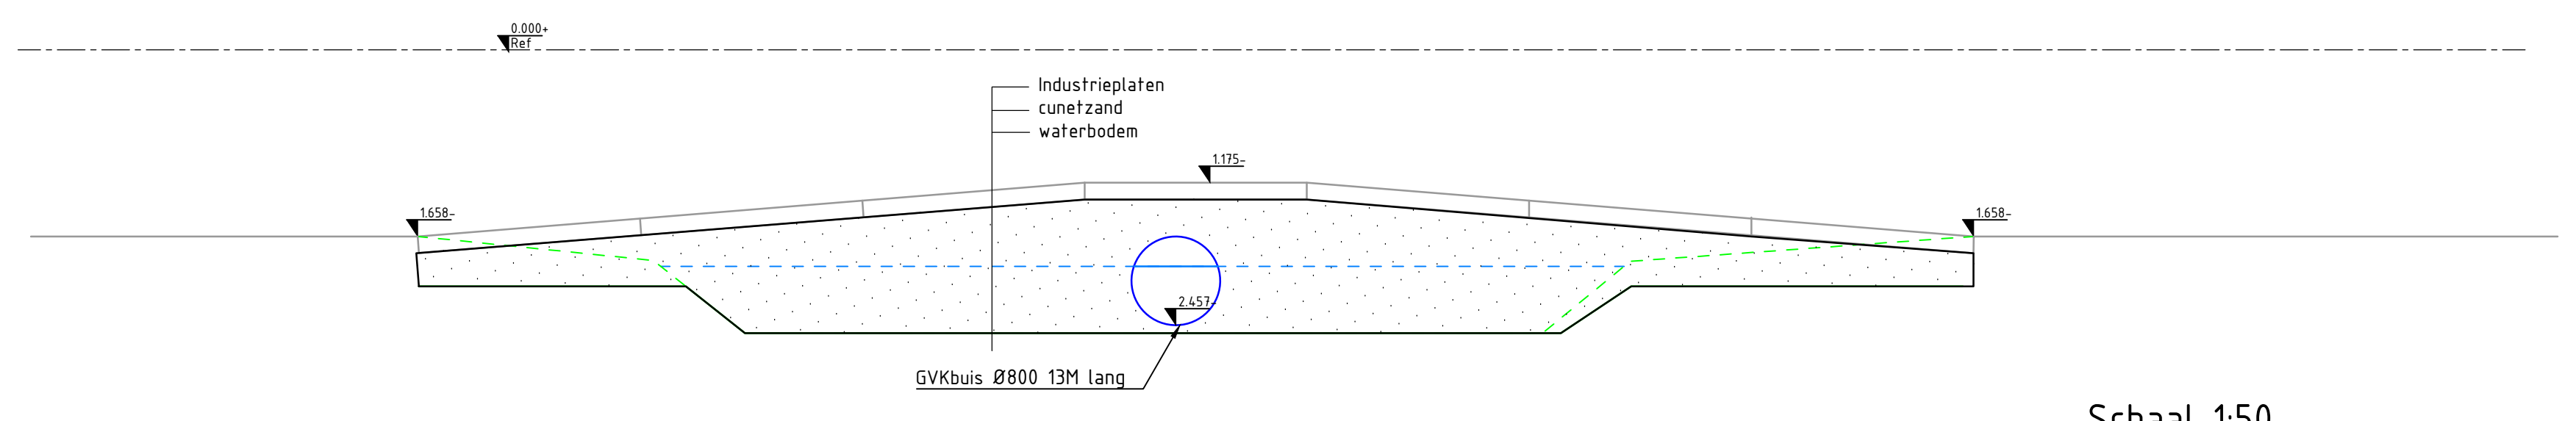

Schaal 1:50

dwarsdoorsnede tijdelijke dam

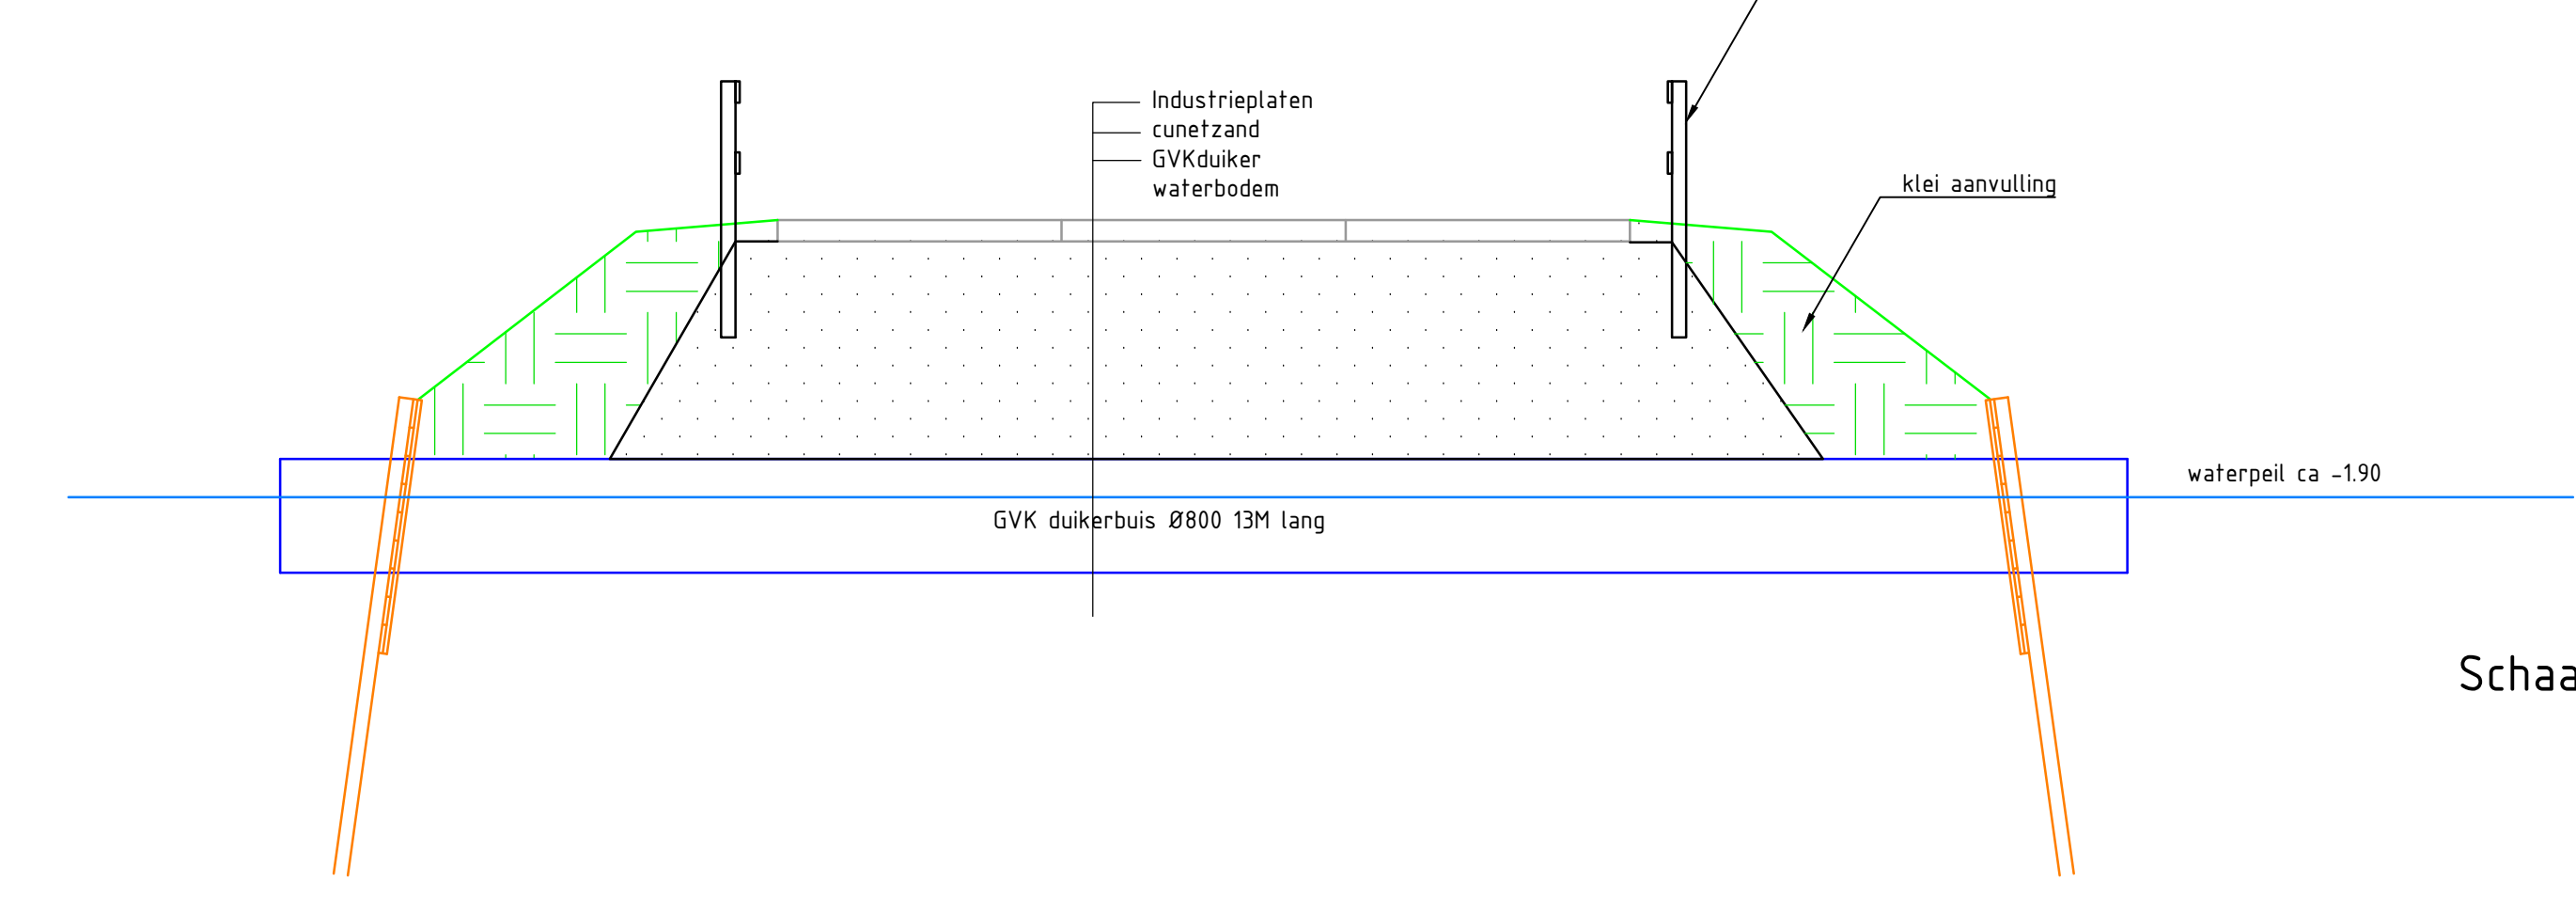

Schaal 1:50

MATEN IN METERS
DIAMETERS IN MILLIMETERS
HOOGTEMATEN IN METERS T.O.V. N.A.P.

Bunnik Groep B.V.
Antonia van Leeuwenhoekweg 6
2408 AH Alphen aan den Rijn
Tel: 0172 - 552200
Web: www.bunnikgroep.nl
Mail: info@bunnikgroep.nl

Project	Kockengen waterproof fase 6	Status	concept
Opdrachtgever	Gemeente Stichtse Vecht	Ontwerper	PvdS
Datum	Vergunningstekening tijdelijk brug en dam	Datum	8-1-2020
Formaat	A0	Schaal	1:200 d1150
Projectnummer	19466	Tekeningnummer	TVZ19466-01
Bladnummer			