


- Legenda**
- huidige situatie
 - grondwerk
 - contour teeloplossing
 - te behouden boom
 - te verwijderen boom

- Legenda**
- kwif constructie (land)
 - kwif constructie (brug)

- Legenda**
- huidige situatie
 - ontwerp situatie
 - project teeloplossing
 - vastgestelde as
 - ontwerp as
 - hoogte huidige situatie
 - hoogtelijnen in aandeeld
 - metreling

Opmerkingen:
 - Maten in meters tenzij anders aangegeven
 - Hoogtelijnen in meters t.o.v. N.A.P.

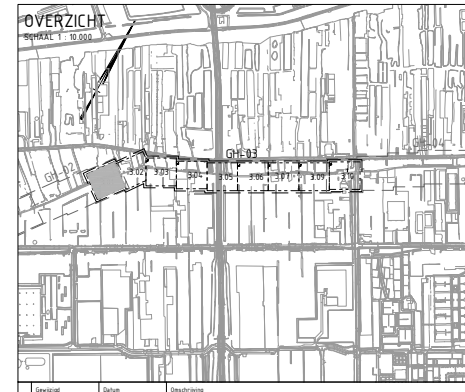

Gevoel	Datum	Omschrijving
E		
D		
C		
B		
A		

BLAD 3.01
 SCHAAAL 1 : 200

Fugro NL Land B.V.
 Kerkhof Amsterdam
 1024 CG Amsterdam


Scheringstraat 5/A
 Postbus 29555
 1020 NB Amsterdam

Opdrachtgever Ploegam BV

Project Kadeverbetering Aalsmeer

Opdraver Ontwerp situatie deelgebied GH-03
 Bovenaanzicht

Status	conting	Finan
Schaal	1:200	
Bereikt bij		
Datum	12-06-2020	
Getekend	m. verbruggen	
Controle	Carolin Brouwer	
Schaal	A1	Weging 0.1
Projectnr.	503-50313	
Tekeningnr.	503-50313_0_GH-03	
Bladz.	001	van 06

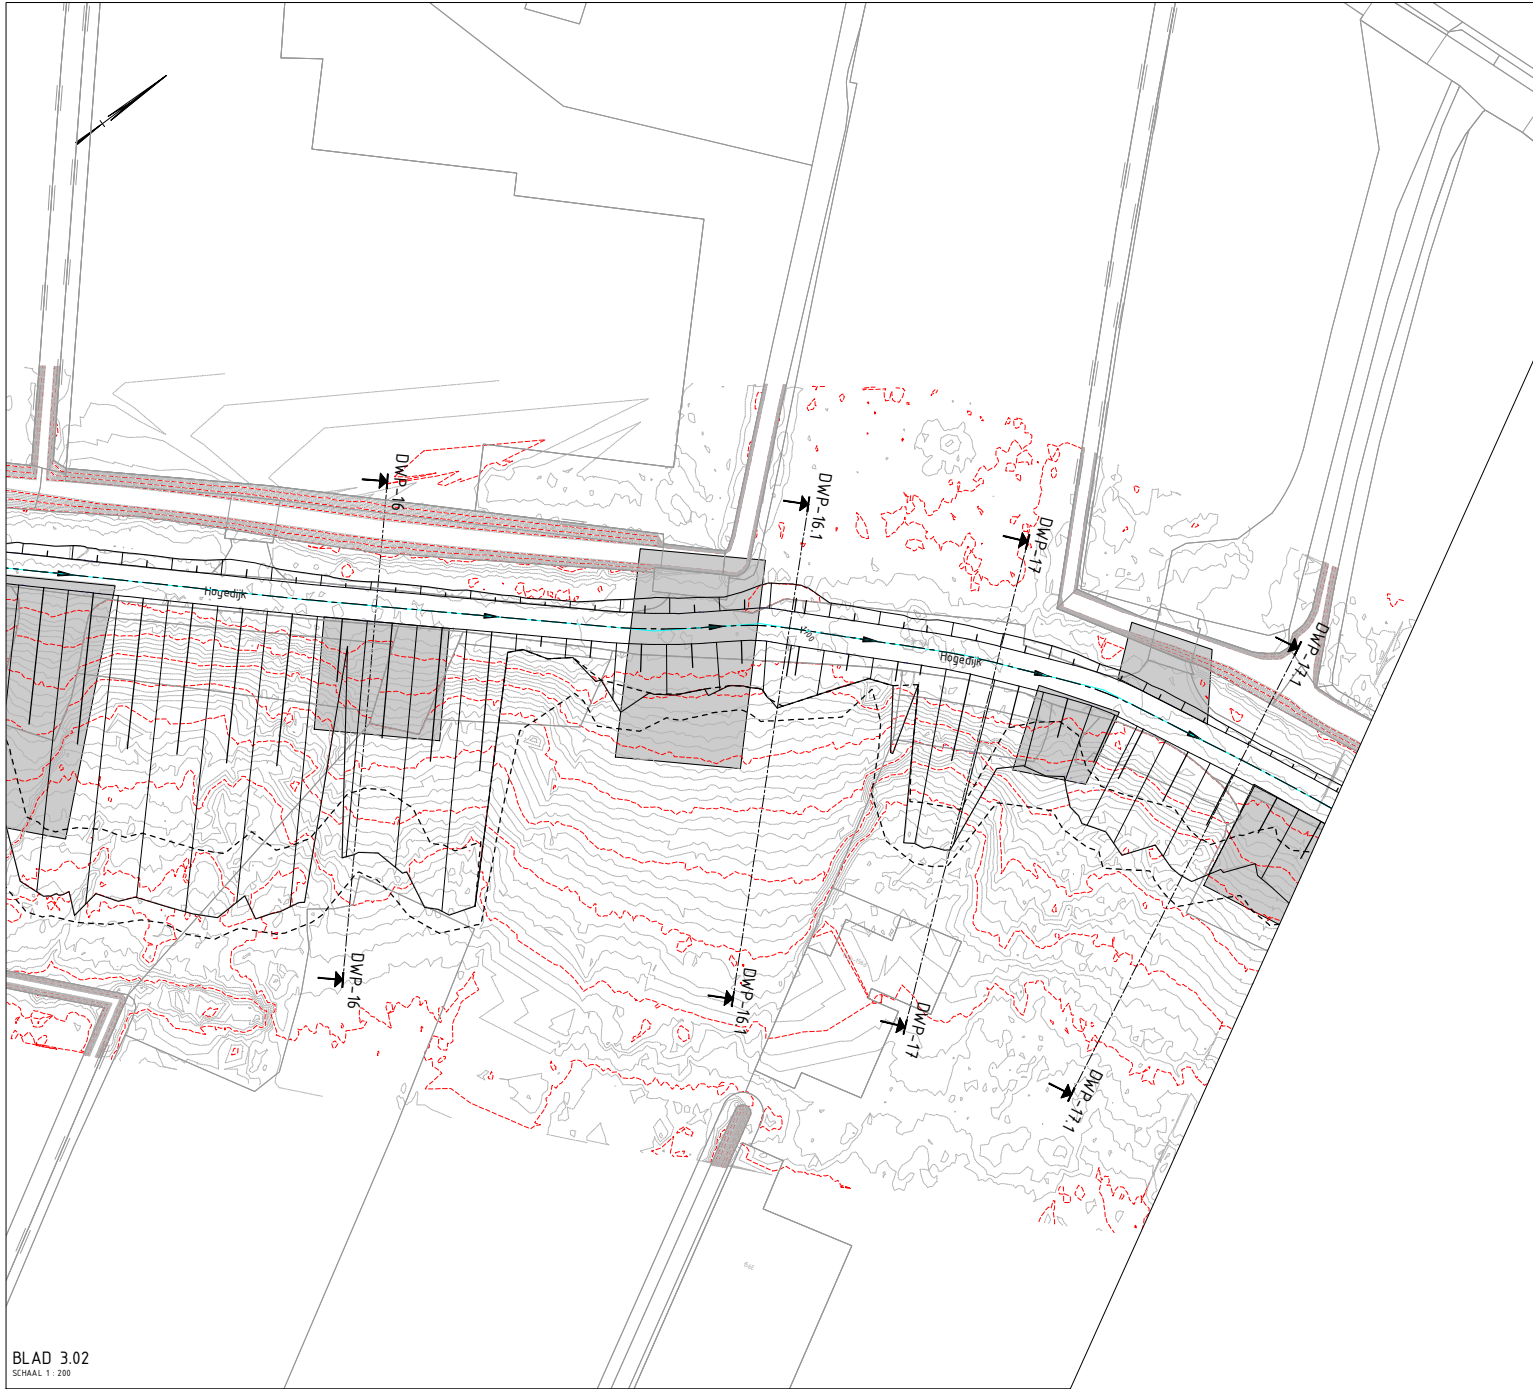


- Legenda**
- huidige situatie
 - grondwerk
 - - - - - contour teeloplossing
 - te behouden boom
 - te verwijderen boom

- Legenda**
- kwif constructie (land)
 - kwif constructie (brug)

- Legenda**
- huidige situatie
 - ontwerp situatie
 - - - - - project teeloplossing
 - vastgestelde as
 - ontwerp as
 - hoogte huidige situatie
 - hoogtelijnen maasveld
 - metreling

Opmerkingen:
 - Maten in meters tenzij anders aangegeven
 - Hoogtelijnen in meters t.o.v. N.A.P.

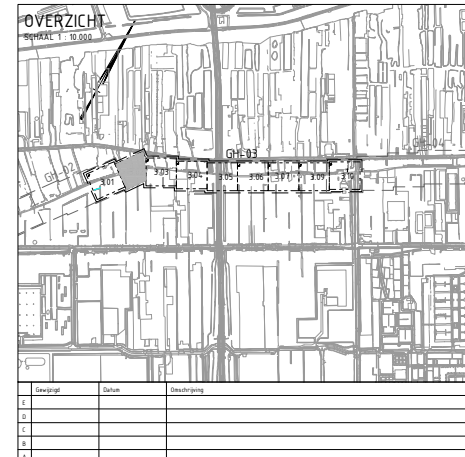

Gevoel	Datum	Omschrijving
E		
D		
C		
B		
A		

BLAD 3.02
 SCHAAL 1 : 200

Fugro NL Land B.V.
 Kerkhof Amsterdam
 1024 GB Amsterdam

Steringsstraat 5/A
 Postbus 29555
 1020 BR Amsterdam

Ploegam BV

Project: **Kadeverbetering Aalsmeer**

Overzicht: **Ontwerp situatie deelgebied GH-03 Bovenaanzicht**

Status	ontwerp	Finis
Beheert bij		
Schaal	1:200	
Datum	12-06-2020	
Getekend	m. verbruggen	
Controle	Carolin Brouwer	
Schakel	A1	Weging 0.1
Projectnr.	553-55343_0_GH-03	
Tekeningnr.	553-55343_0_GH-03	
Bladz. nr.	002	van 06




- Legenda**
- huidige situatie
 - grondwerk
 - contour teeloplossing
 - te behouden boom
 - te verwijderen boom

- Legenda**
- kwif constructie (land)
 - kwif constructie (brug)

- Legenda**
- huidige situatie
 - ontwerp situatie
 - project teeloplossing
 - vastgestelde as
 - ontwerp as
 - hoogte huidige situatie
 - hoogteijnen maaiveld
 - metreling

Opmerkingen:
 - Maten in meters tenzij anders aangegeven
 - Hoogtematen in meters t.o.v. N.A.P.

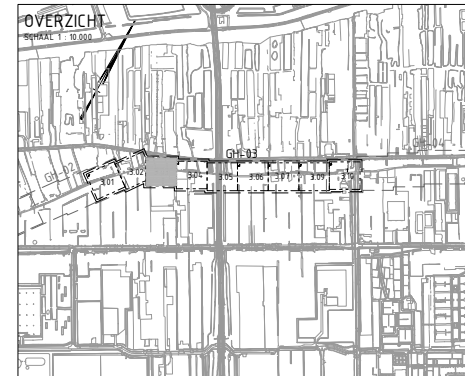

Gevoel	Datum	Omschrijving
E		
D		
C		
B		
A		

Fugro NL Land B.V.
 Kerkhof Amsterdam
 1024 CG Amsterdam


Scheepvaartstraat 5/A
 Postbus 29555
 1023 NR Amsterdam

Opdrachtgever Ploegam BV

Project Kadeverbetering Aalsmeer

Opdracht Ontwerp situatie deelgebied GH-03
 Bovenaanzicht

Status	Controle	Finis
Schaal	1:200	
Bereikt bij		
Datum	12-06-2020	
Getekend	m. verbruggen	
Controle	Carolin Brouwer	
Schakel	A1	Wijziging 01
Projectnr.	503-50341_0_GH-03	
Tekeningnr.	503-50341_0_GH-03	
Bladz. nr.	003	van 06

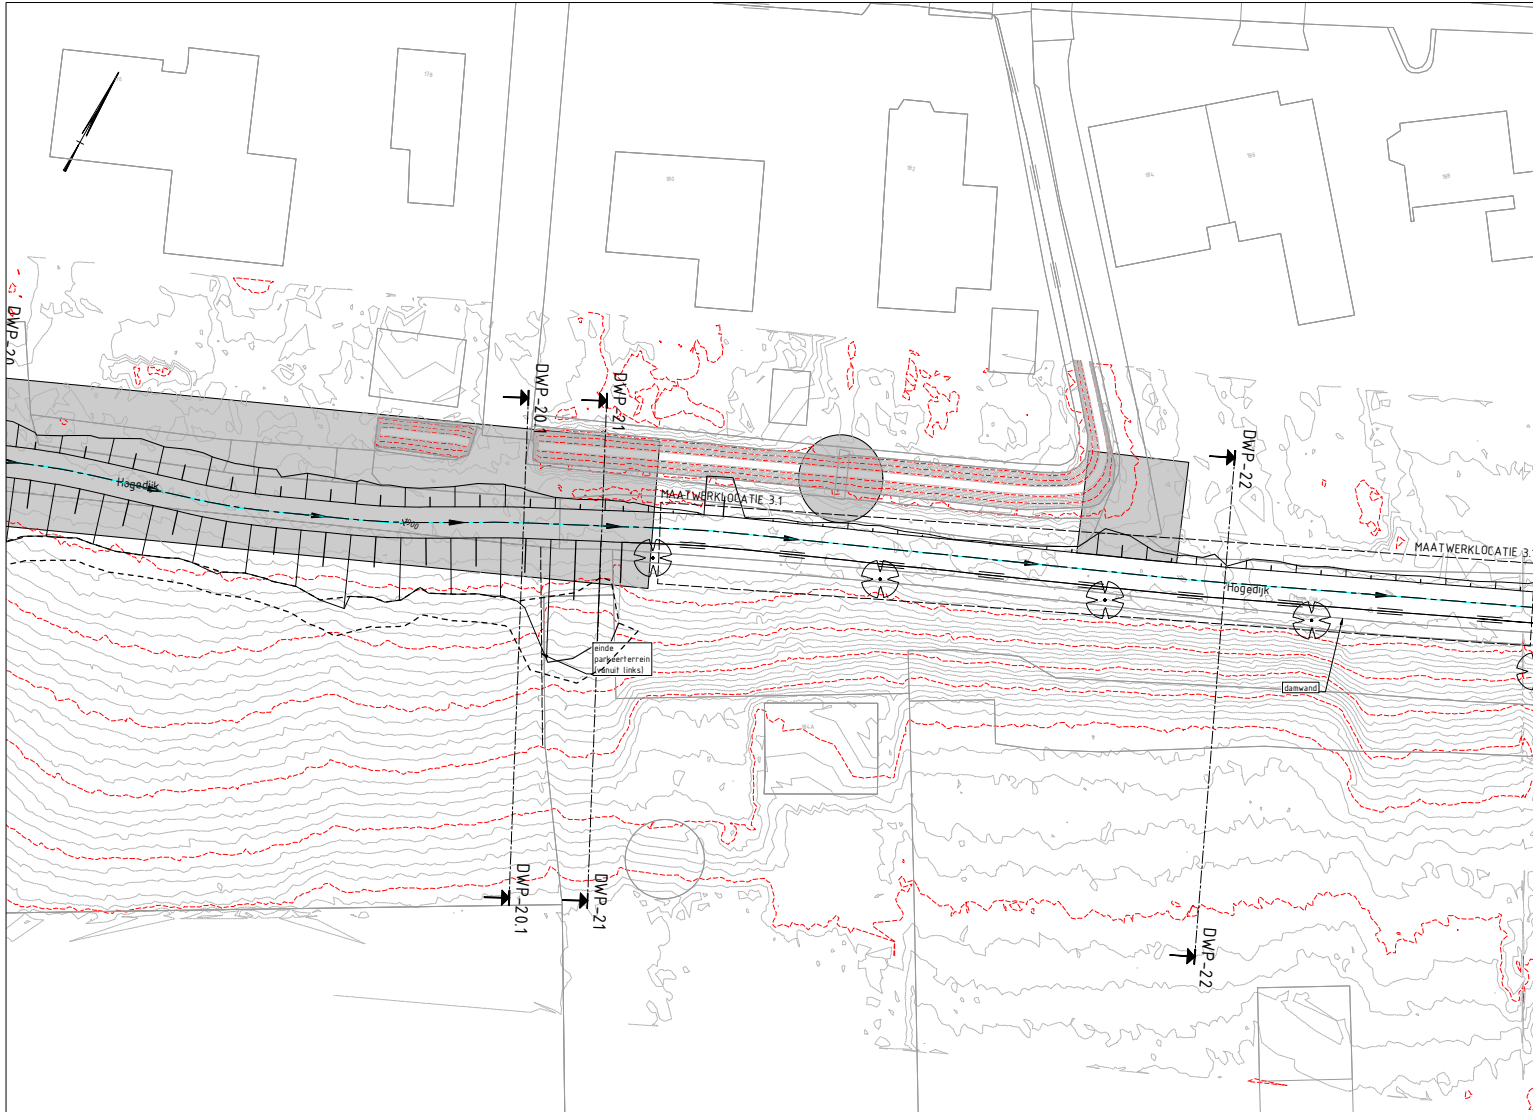


- Legenda**
- huidige situatie
 - grondwerk
 - contour te oplossing
 - te behouden boom
 - te verwijderen boom

- Legenda**
- knif constructie (land)
 - knif constructie (brug)

- Legenda**
- huidige situatie
 - ontwerp situatie
 - project te oplossing
 - vastgestelde as
 - ontwerp as
 - hoogte huidige situatie
 - hoogtelijnen in aaiweld
 - metreling

Opmerkingen:
 - Maten in meters tenzij anders aangegeven
 - Hoogtematen in meters t.o.v. N.A.P.

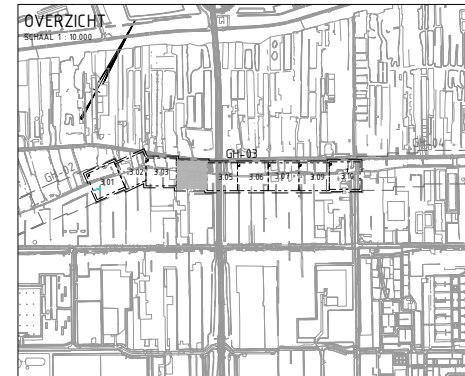

Gevoel	Datum	Omschrijving
E		
D		
C		
B		
A		

Fugro NL Land B.V.
 Kerkhof Amsterdam
 1024 CG Amsterdam


Scheepswijk 5/A
 Postbus 29555
 1020 BR Amsterdam

Ploegam BV

Project: **Kadeverbetering Aalsmeer**

Overwerp: **Ontwerp situatie deelgebied GH-03 Bovenaanzicht**

Status	concept	Finis
Schaal	1:200	
Datum	12-06-2020	
Getekend	m. verbruggen	
Controle	Carolin Brouwer	
Schakel	AI	Wijziging 01
Projectnr.	503-50313	
Tekeningnr.	503-50313_01_GH-03	
Bladz.	304 van 306	

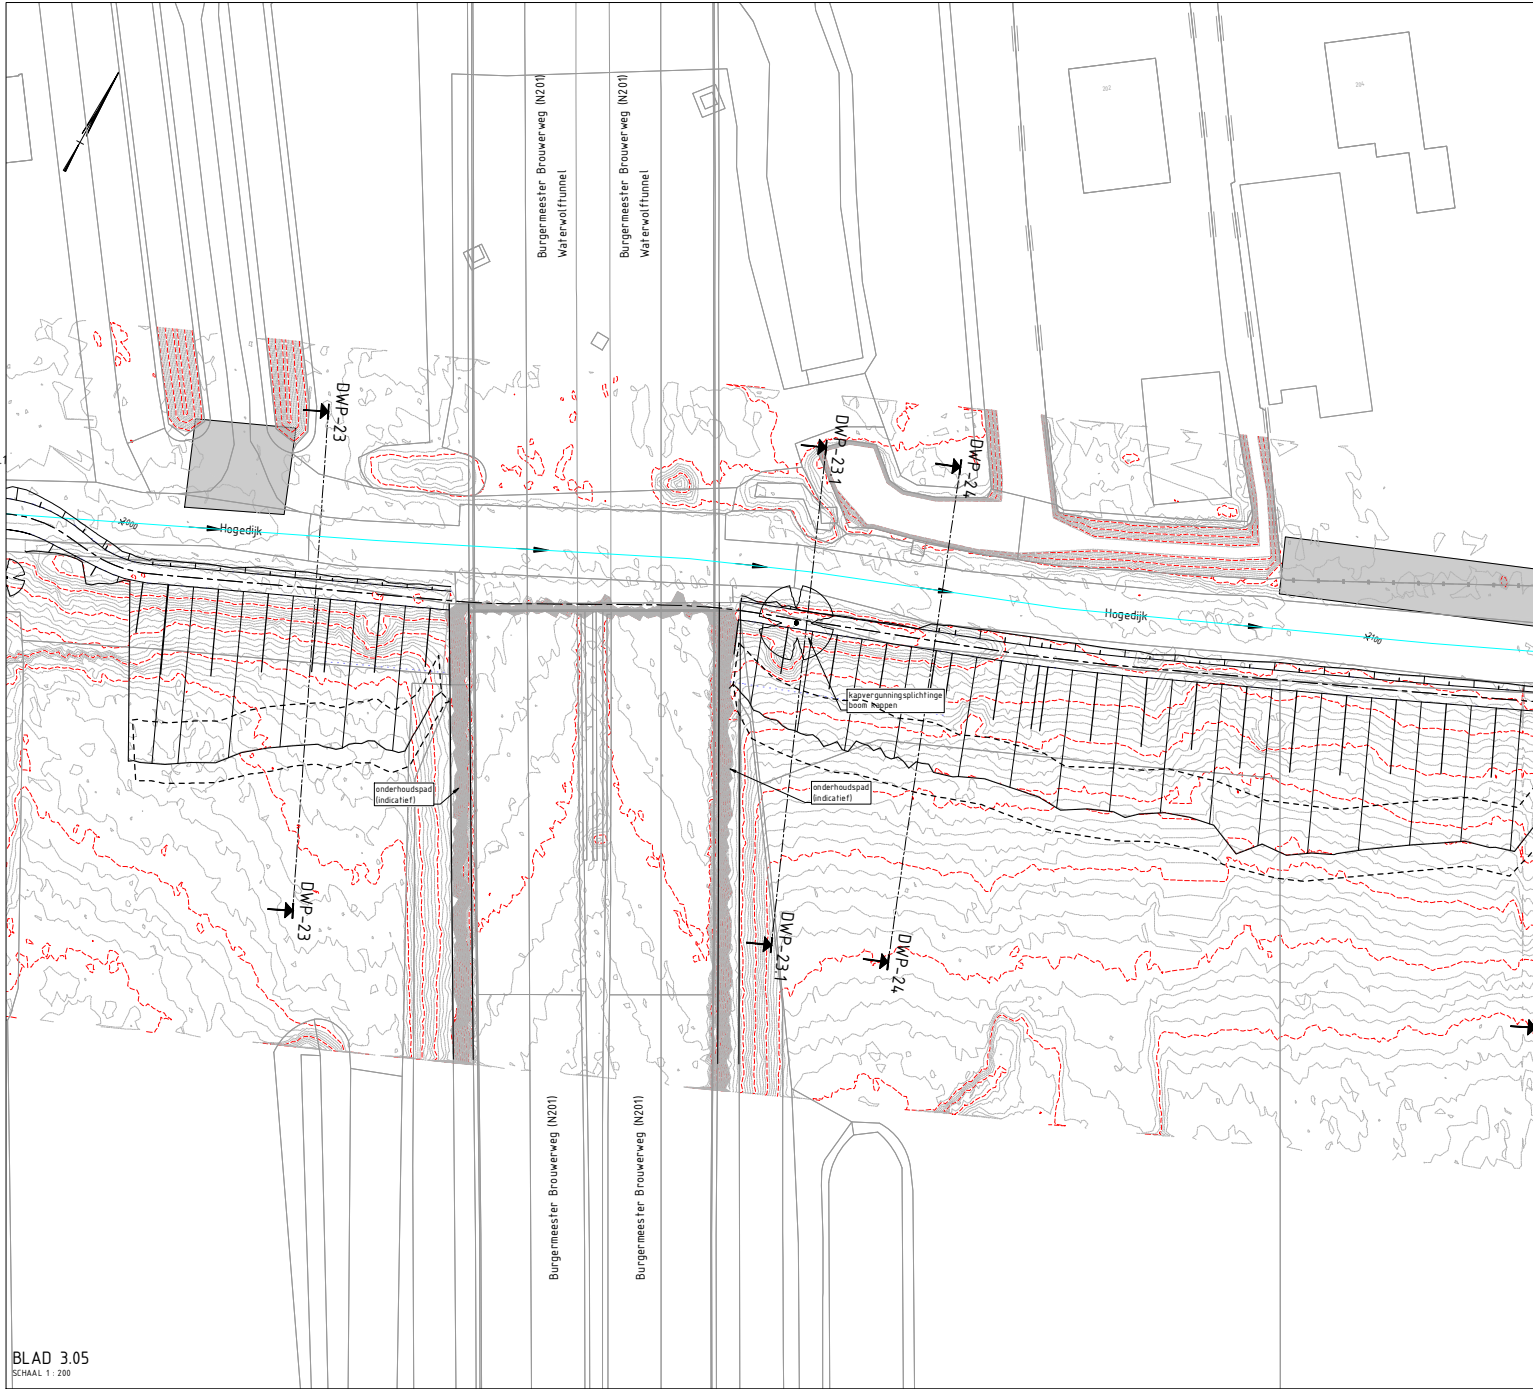


- Legenda**
- huidige situatie
 - grondwerk
 - contour te oplossing
 - te behouden boom
 - te verwijderen boom

- Legenda**
- kwif constructie (land)
 - kwif constructie (brug)

- Legenda**
- huidige situatie
 - ontwerp situatie
 - project te oplossing
 - vastgestelde as
 - ontwerp as
 - hoogte huidige situatie
 - hoogtelijnen in aalveld
 - metreling

Opmerkingen:
 - Maten in meters tenzij anders aangegeven
 - Hoogtelijnen in meters t.o.v. N.A.P.

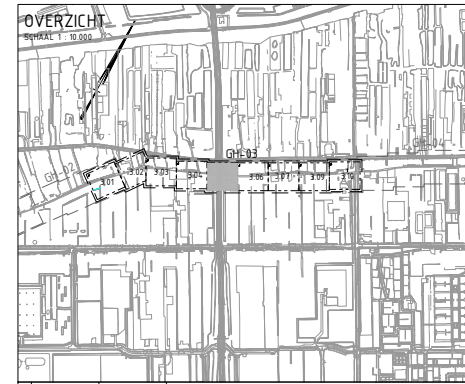


Gevoel	Datum	Omschrijving
A		
B		
C		
D		
E		

Fugro NL Land B.V.
 Kerkhof Amsterdam
 1024 CG Amsterdam

Ploegam BV
 Steenrijndijk 5/A
 Postbus 29555
 1020 NB Amsterdam

Statificatie	ontwerp	Finis
Schaal	1:200	
Datum	12-06-2020	
Getekend	m. verbruggen	
Controle	Carolin Brouwer	
Schakel	A1	Wegning 0.1
Projectnr.	528-52814_8_GH-03	
Tekeningnr.	528-52814_8_GH-03	
Bladz. nr.	3/05	van 26

zie voor aansluiting rechterzijde blad L_01

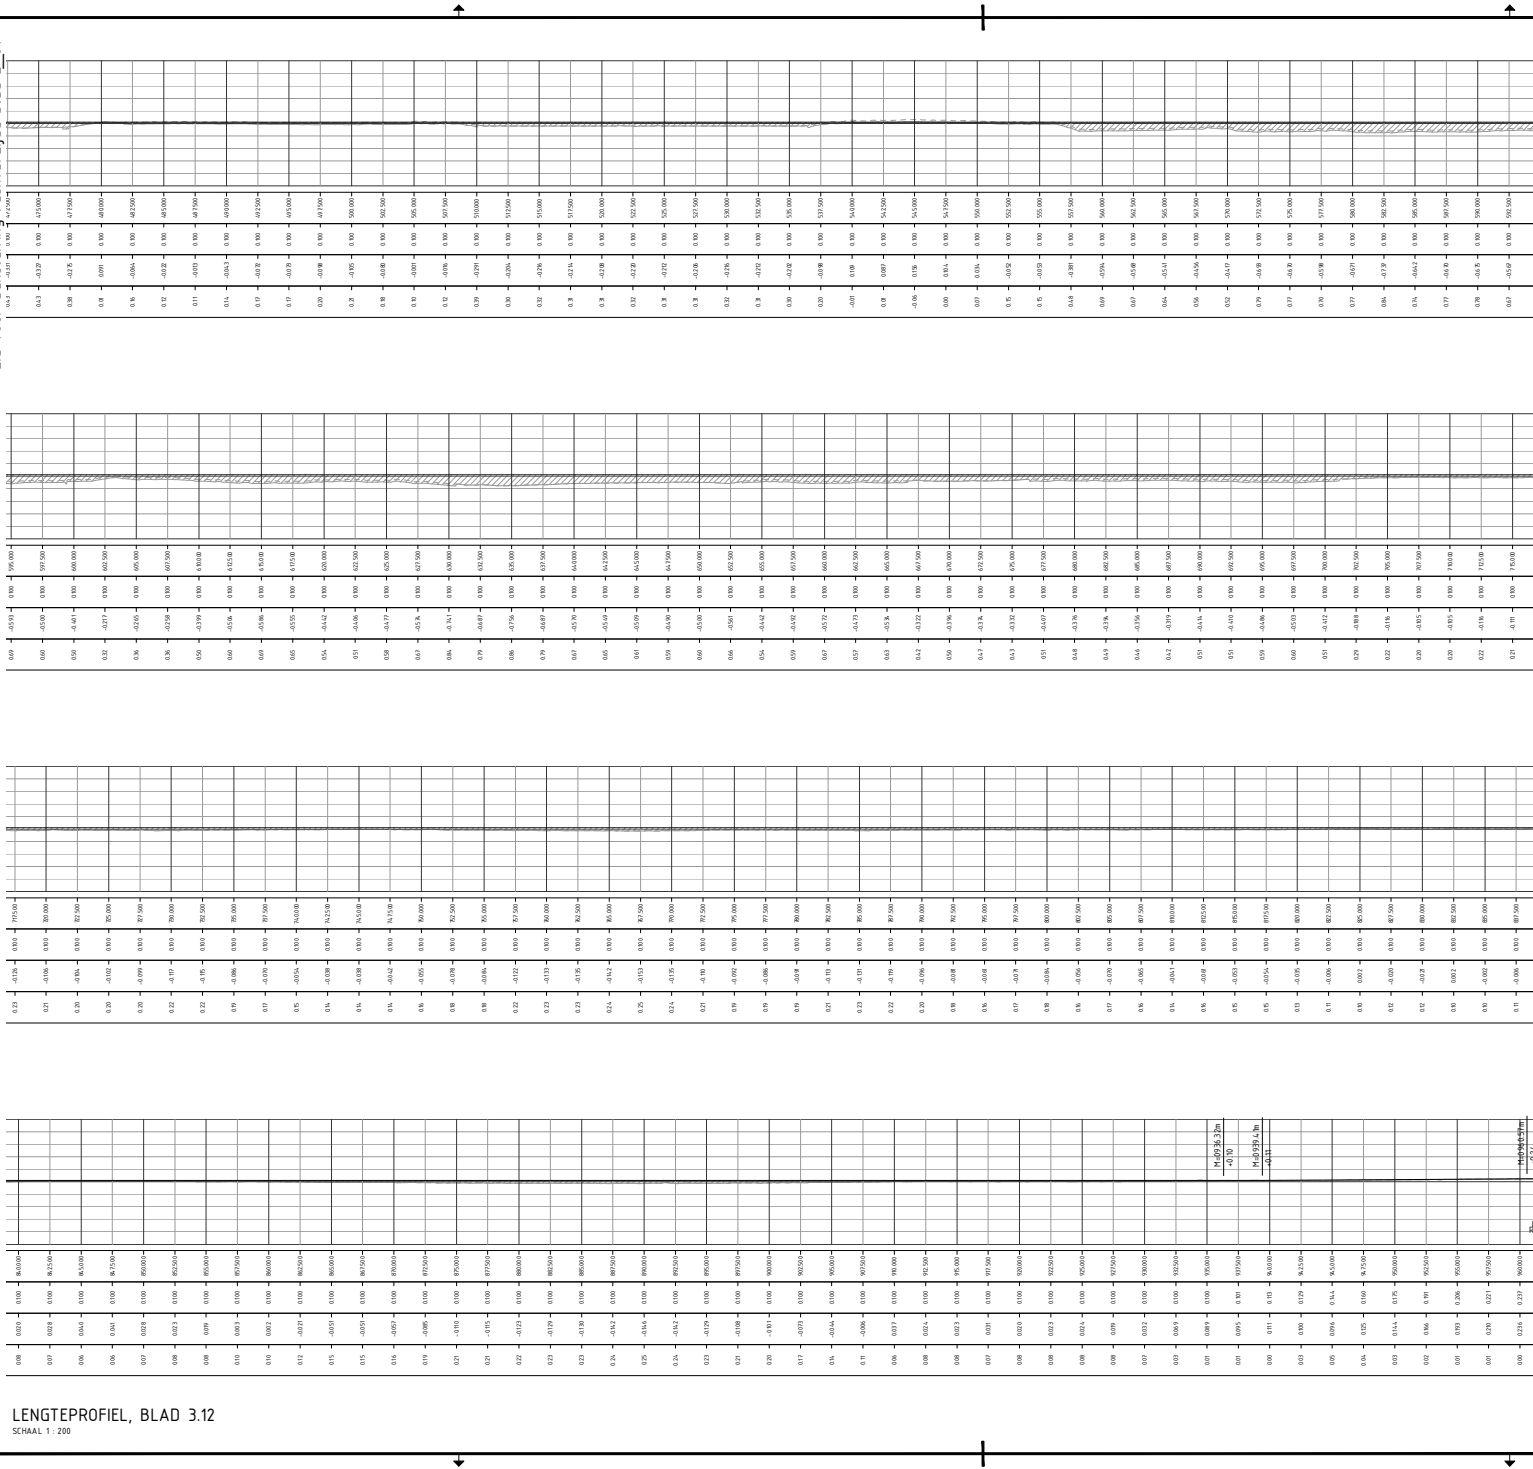

- Legenda**
- huidige situatie
 - cunet
 - ontwerp situatie
 - ontgraven grond
 - aanbrengen grond

LENGTEPROFIEL, BLAD 3.12
SCHAAL 1 : 200

zie voor aansluiting linkerzijde blad L-03

Gevoelsgel.	Datum	Omschrijving
A		
B		
C		
D		
E		


Fugro NL Land B.V.
Kadevorbetering Aalsmeer
Postbus 29555
1021 RR Amsterdam

Ploegam BV
Schermerhout 1A
Postbus 29555
1021 RR Amsterdam


Project: Kadeverbetering Aalsmeer

Ontwerp: Ontwerp situatie deelgebied GH-03 Lengteprofiel


Status	ontwerp	Final
Schaal	1:200	
Datum	12-16-2020	
Gekeurd	n.vertrouwen	
Ontwerp	Carolin Binn	
Schakel	A1	Weging 01
Projectnr.	503-5014_0_0h-03	
Tekeningnr.	503-5014_0_0h-03	
Bladz.	3/2	van 26

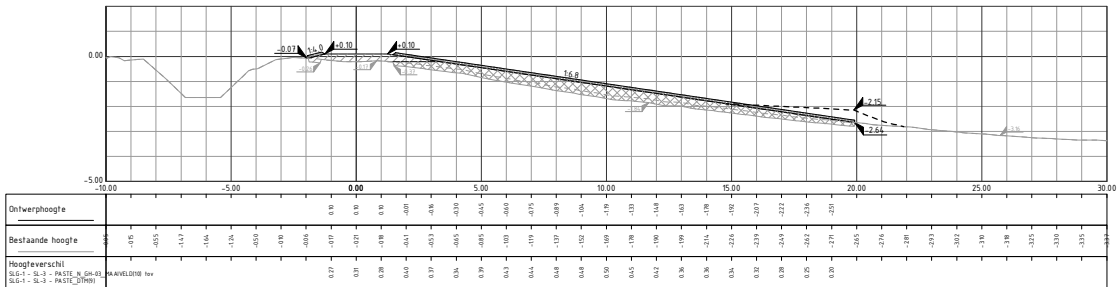

DWP-16
Schaal 1:100

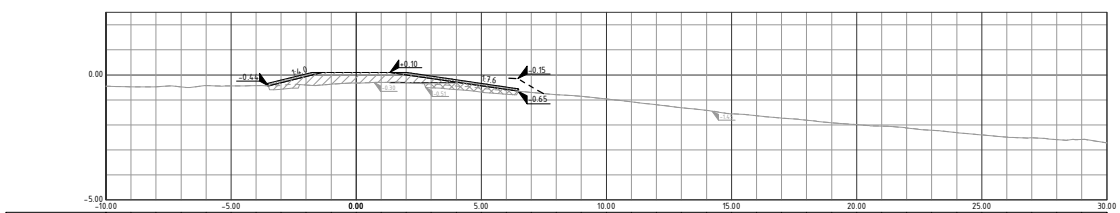

DWP-16.1
Schaal 1:100

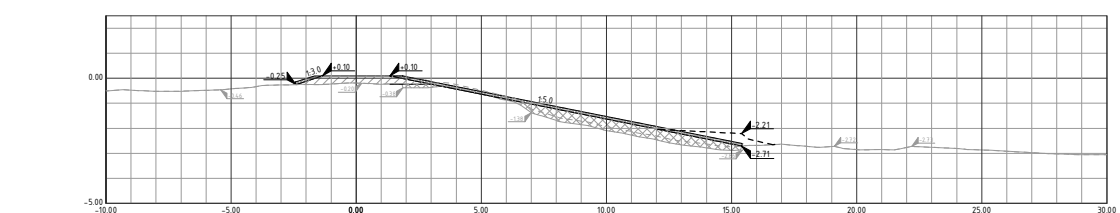

DWP-17
Schaal 1:100

- Legenda**
- huidige situatie
 - - - - - cunet
 - ontwerp situatie
 - - - - - ontwerp leenoplossing
 - [diagonal lines] ontgraven grond
 - [cross-hatch] aanbrengen klei erosieklasse 1
 - [cross-hatch] aanbrengen klei erosieklasse 2
 - [horizontal lines] aanbrengen leeflaag
 - ▲ 2.50 ontwerp hoogte
 - ▲ huidige hoogte

E	Gevoelig	Datum	Omschrijving
E			
D			
C			
B			
A			

Fugro NL Land B.V. Stationsplein 5/A Postbus 39555 1020 NR Amsterdam

Ploegam BV Stationsplein 5/A Postbus 39555 1020 NR Amsterdam

Project: **Kadeverbetering Aalsmeer**

Ontwerp: **Dwarsprofiel deelgebied GH-03**

Scale: **Schaal 1:100**

Date: **10-06-2020**

Client: **Carolin Binnema**

Scale: **A1**

Project: **GH-03**

Task: **DW-03**

Water: **3.05 van 26**

