

TUINONTWERP VOOR DE ZUIDELIJKE WANDELWEG 29, 1079 RK AMSTERDAM, 10 SEPTEMBER 2020

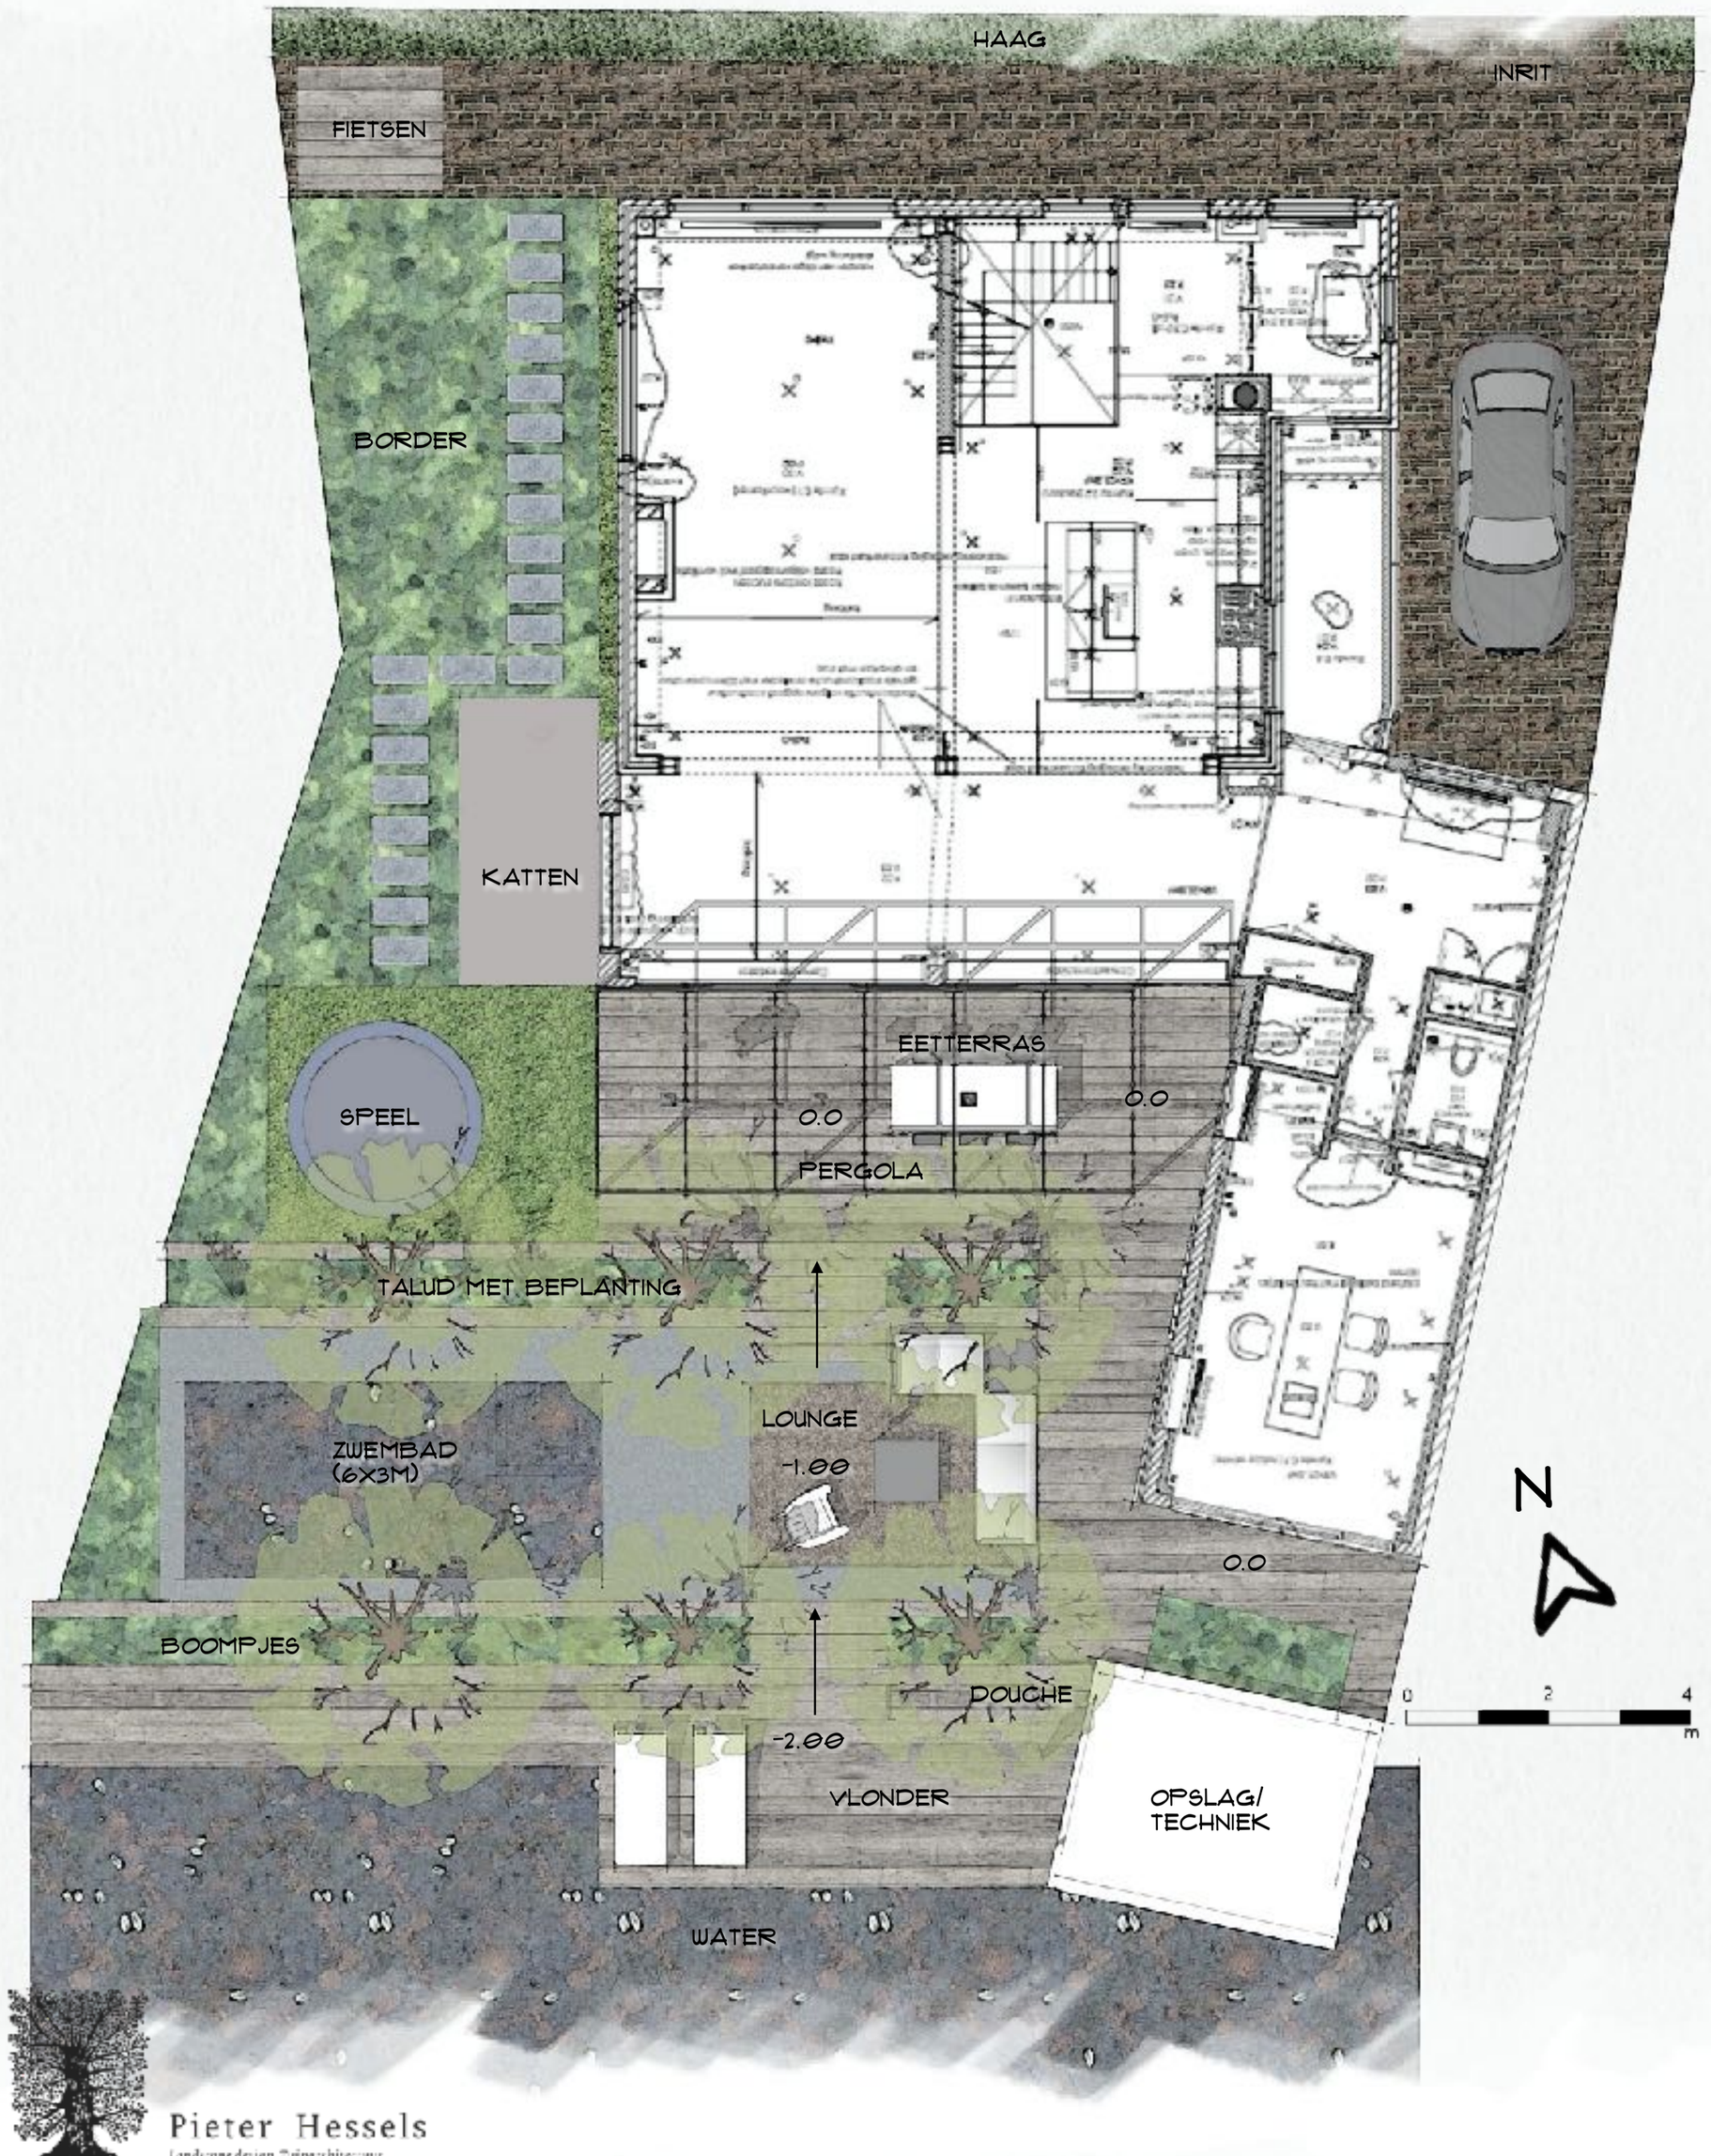


Pieter Hessels

Landscape design Tuinarchitecture

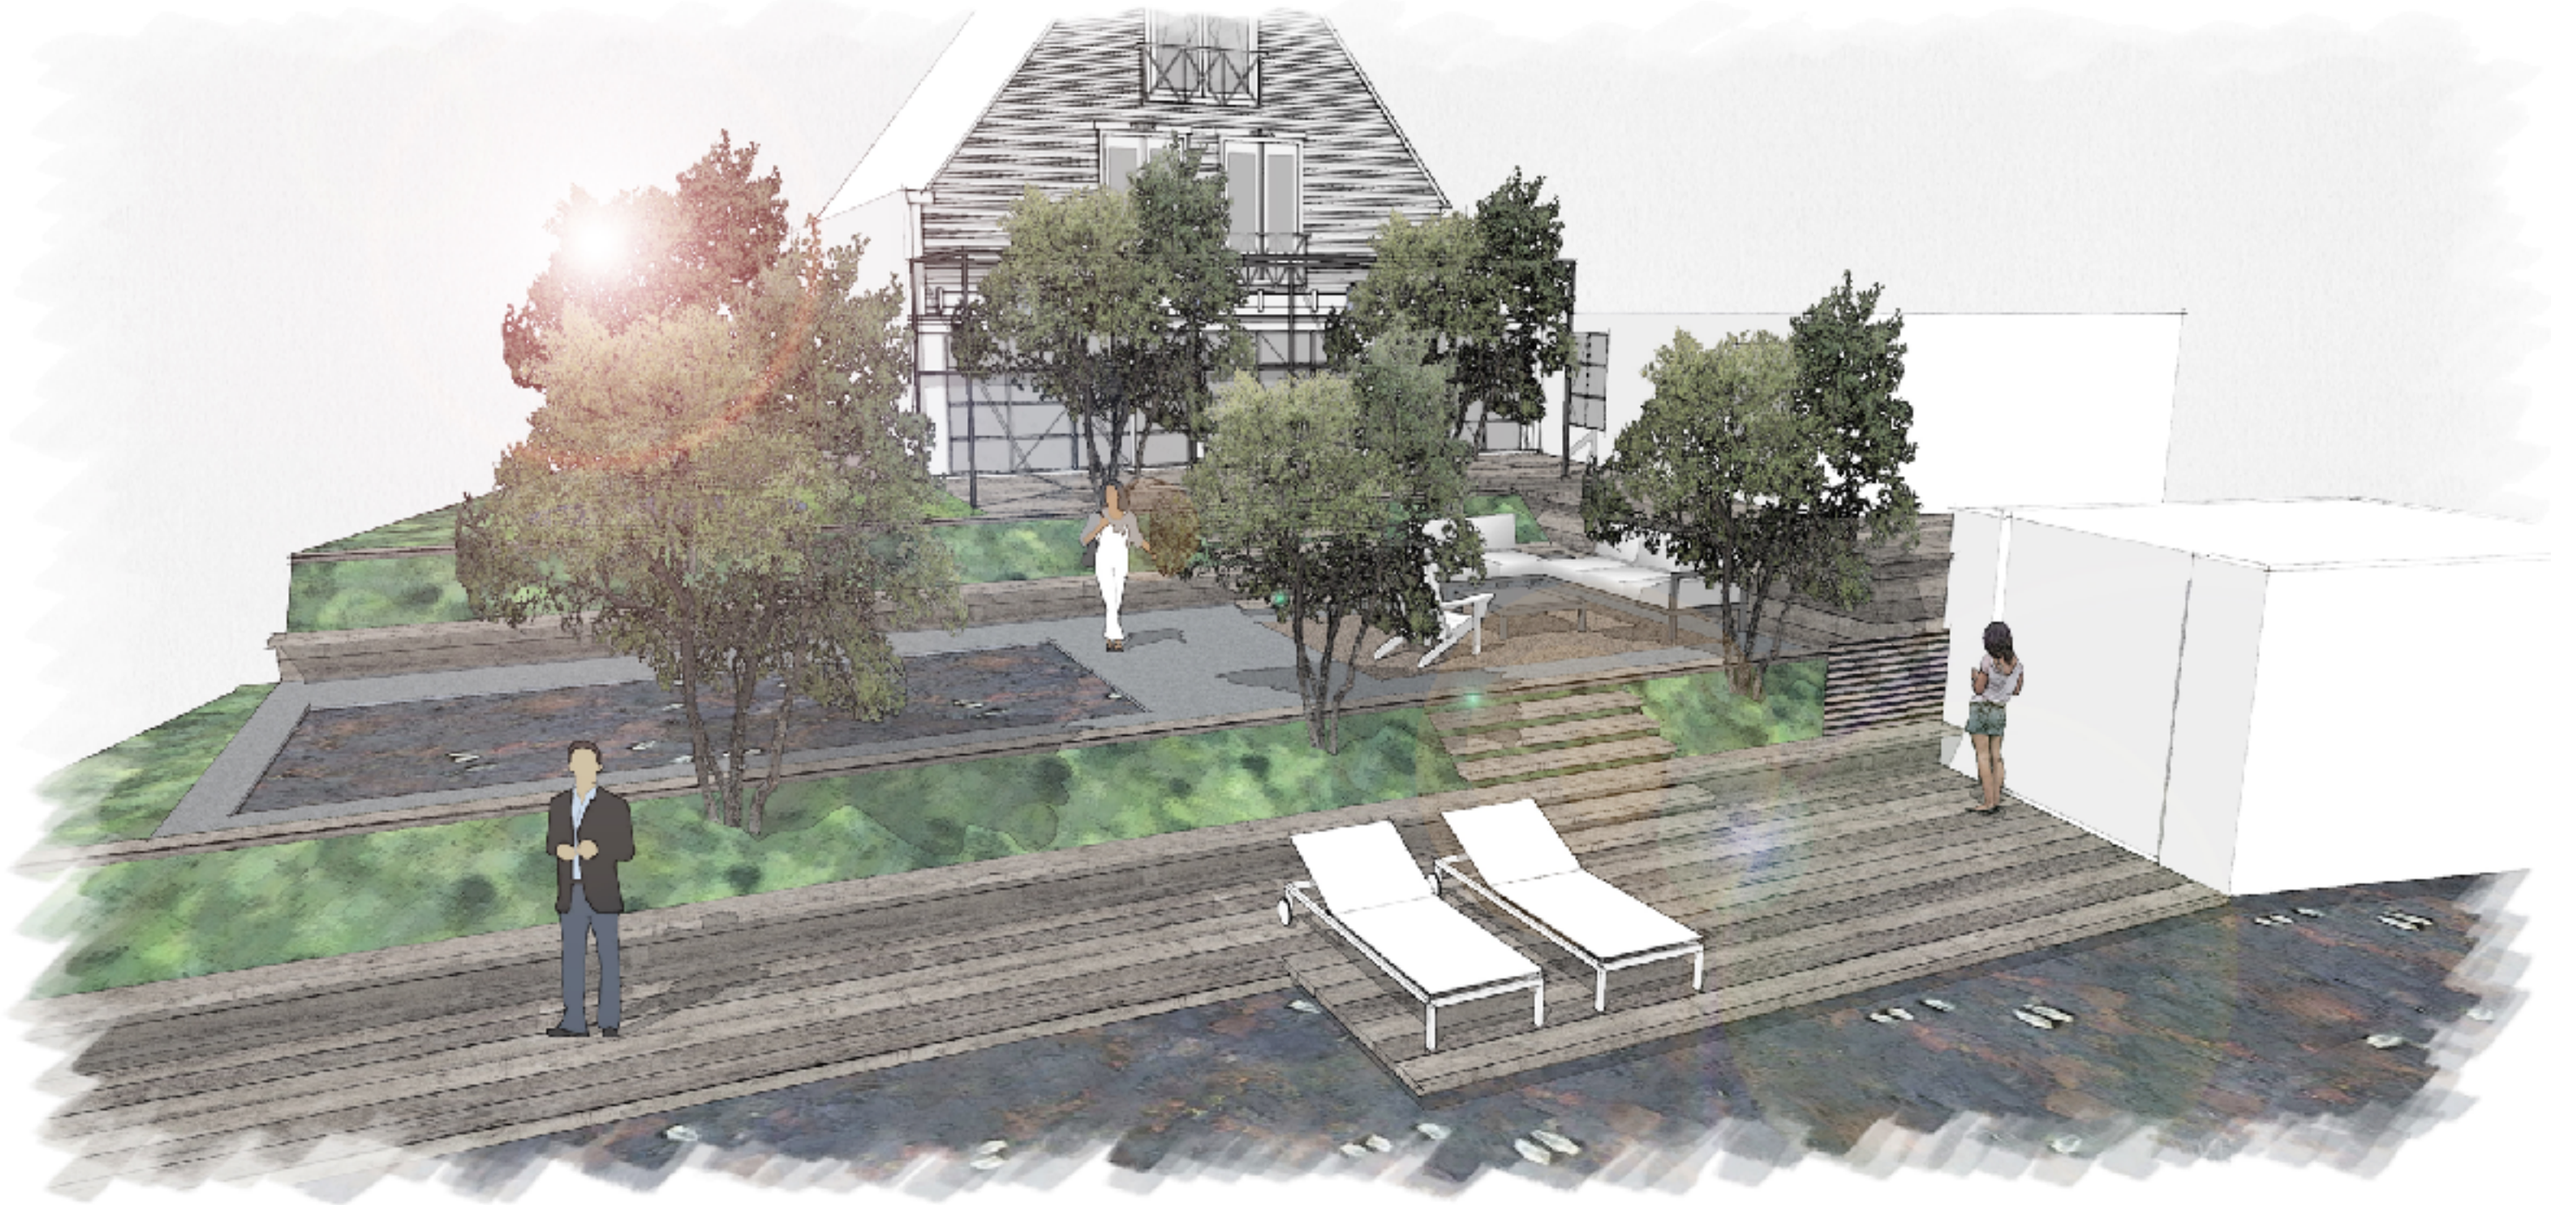


VOOR-AANZICHT

Pieter Hessels
Landscape design Tuinarchitectuur

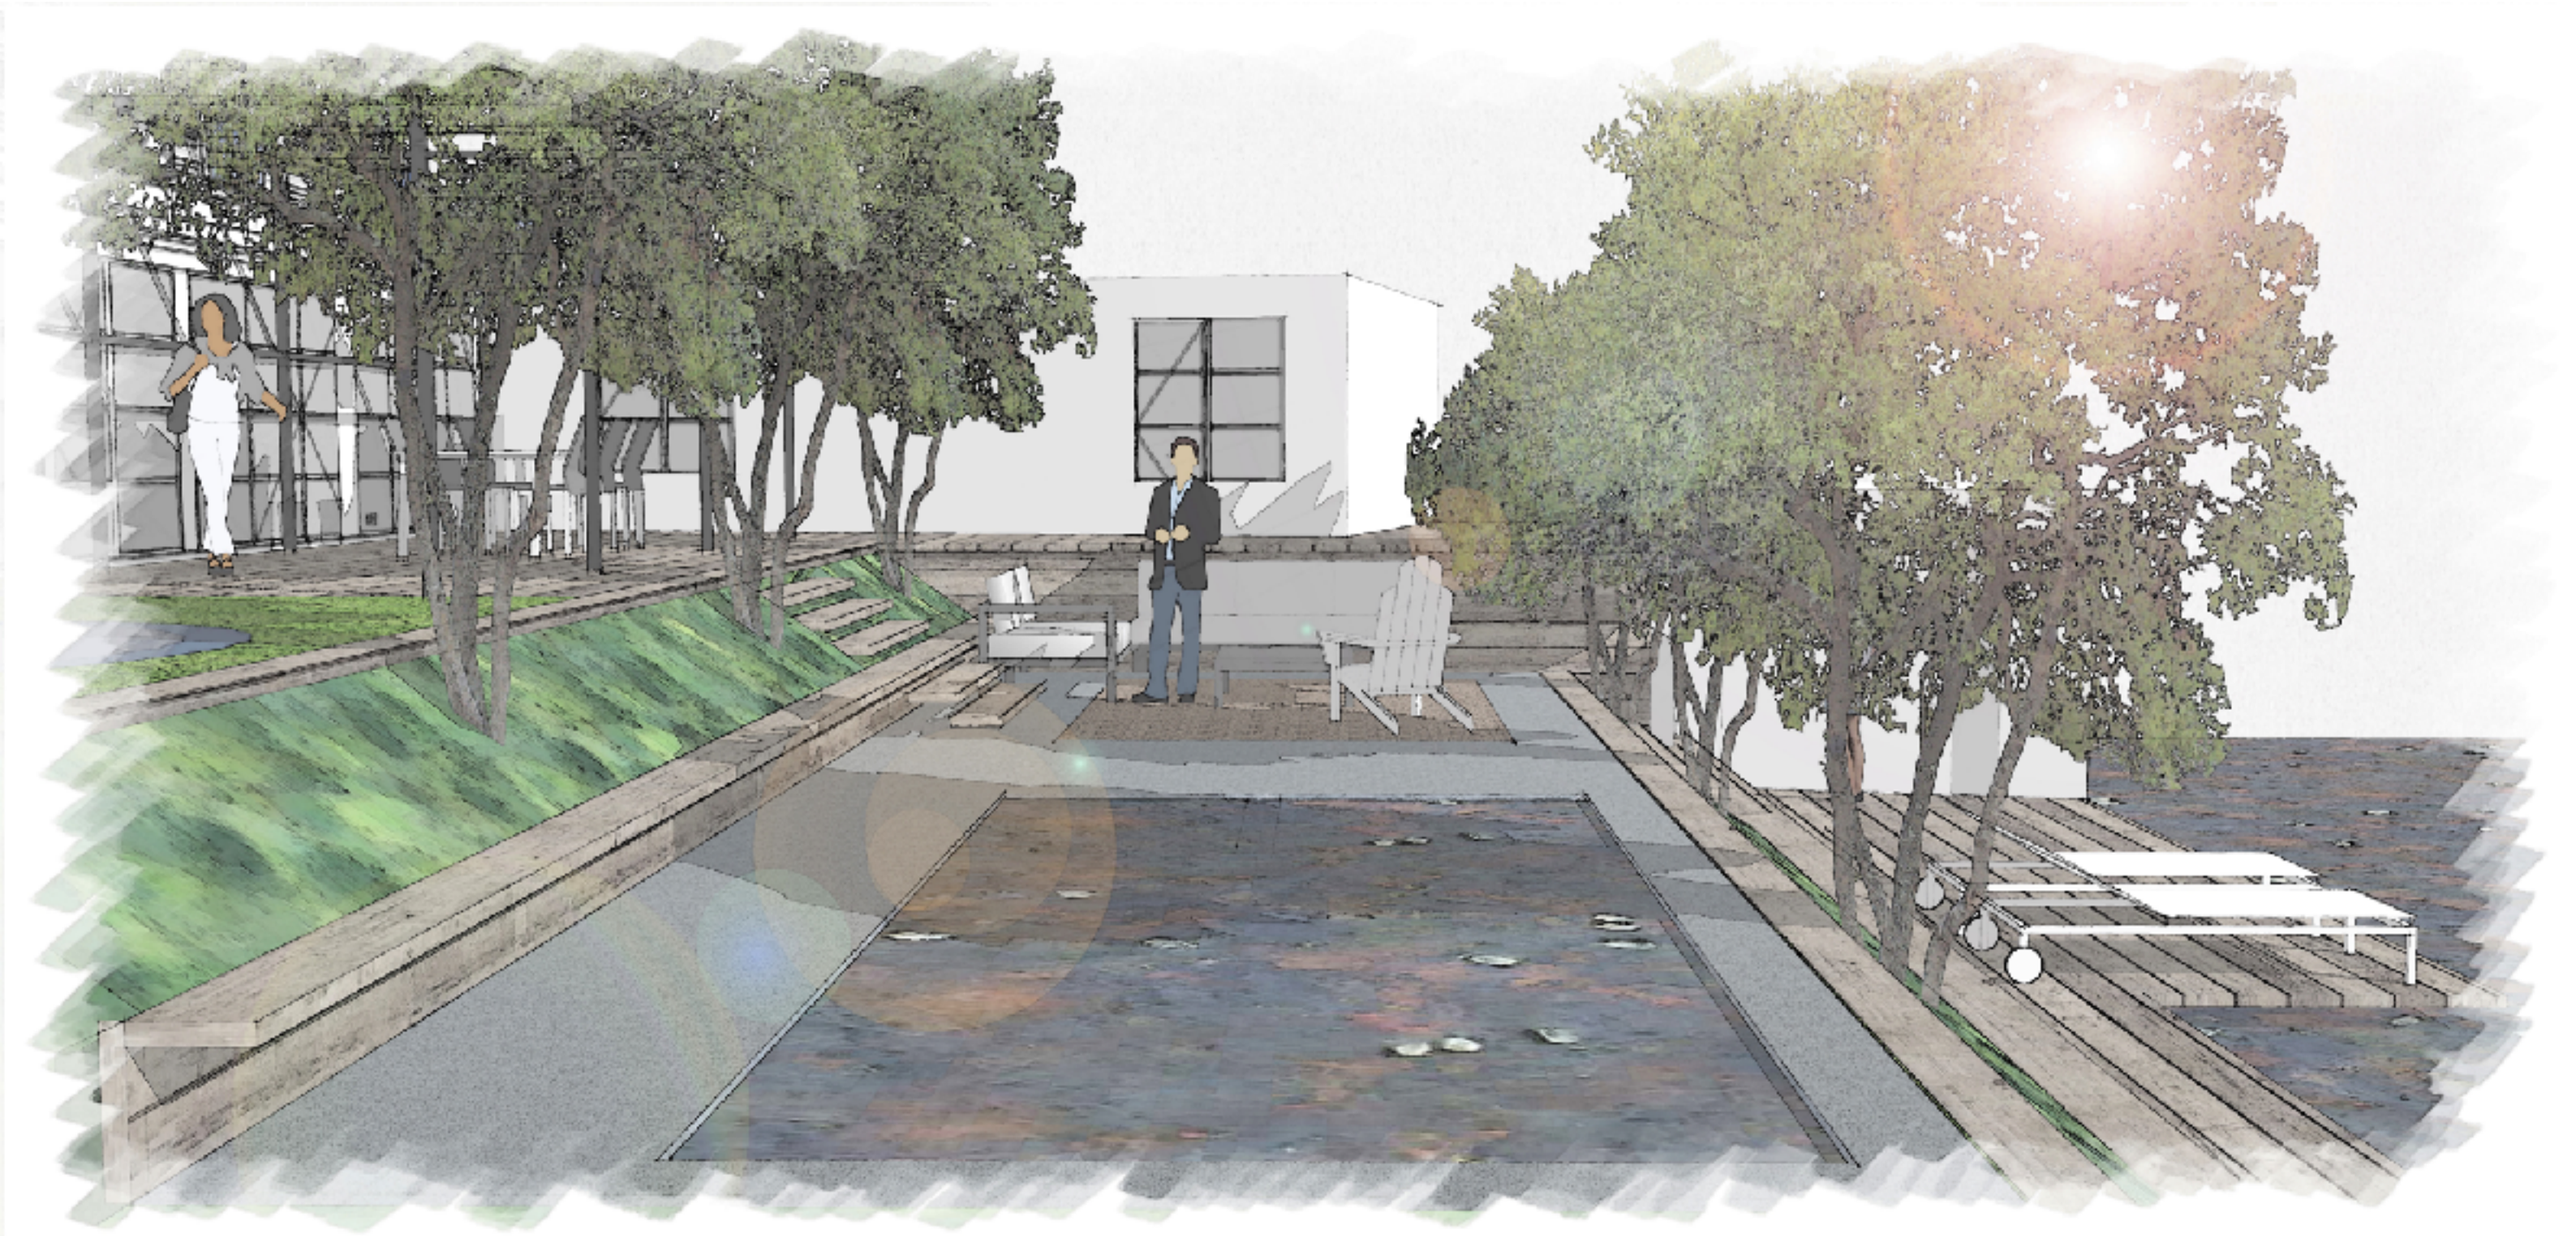

ZIJ-AANZICHT

Pieter Hessels
Landscape design Tuinarchitectuur

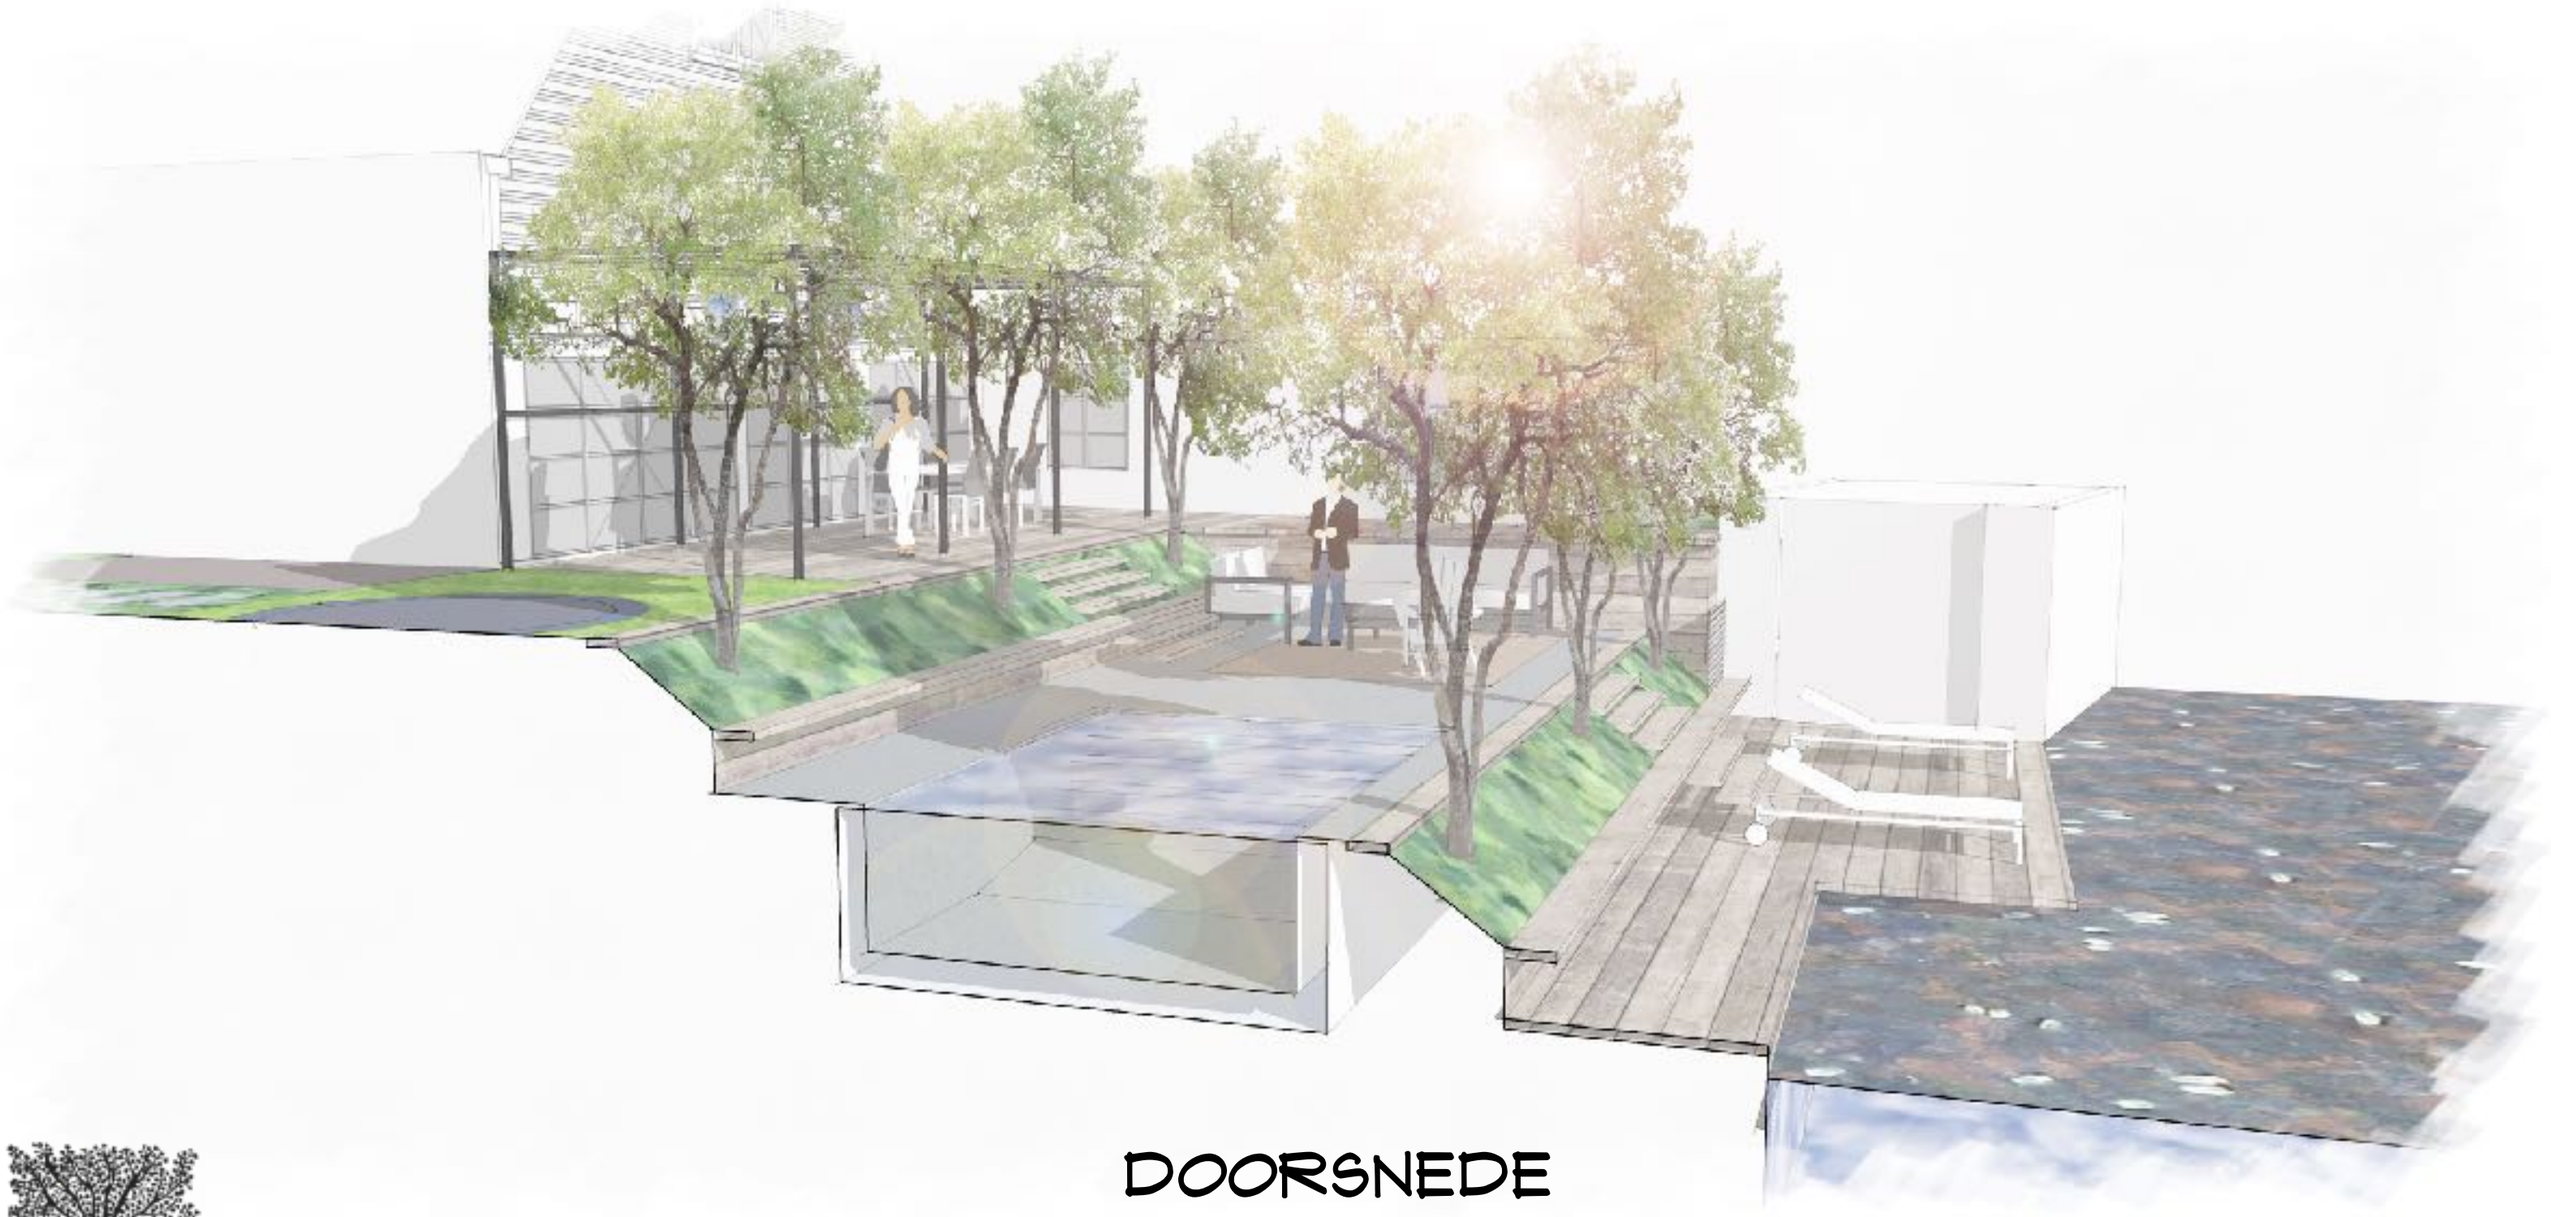

DOORSNEDE

Pieter Hessels
Landscape design Tuinarchitectuur