


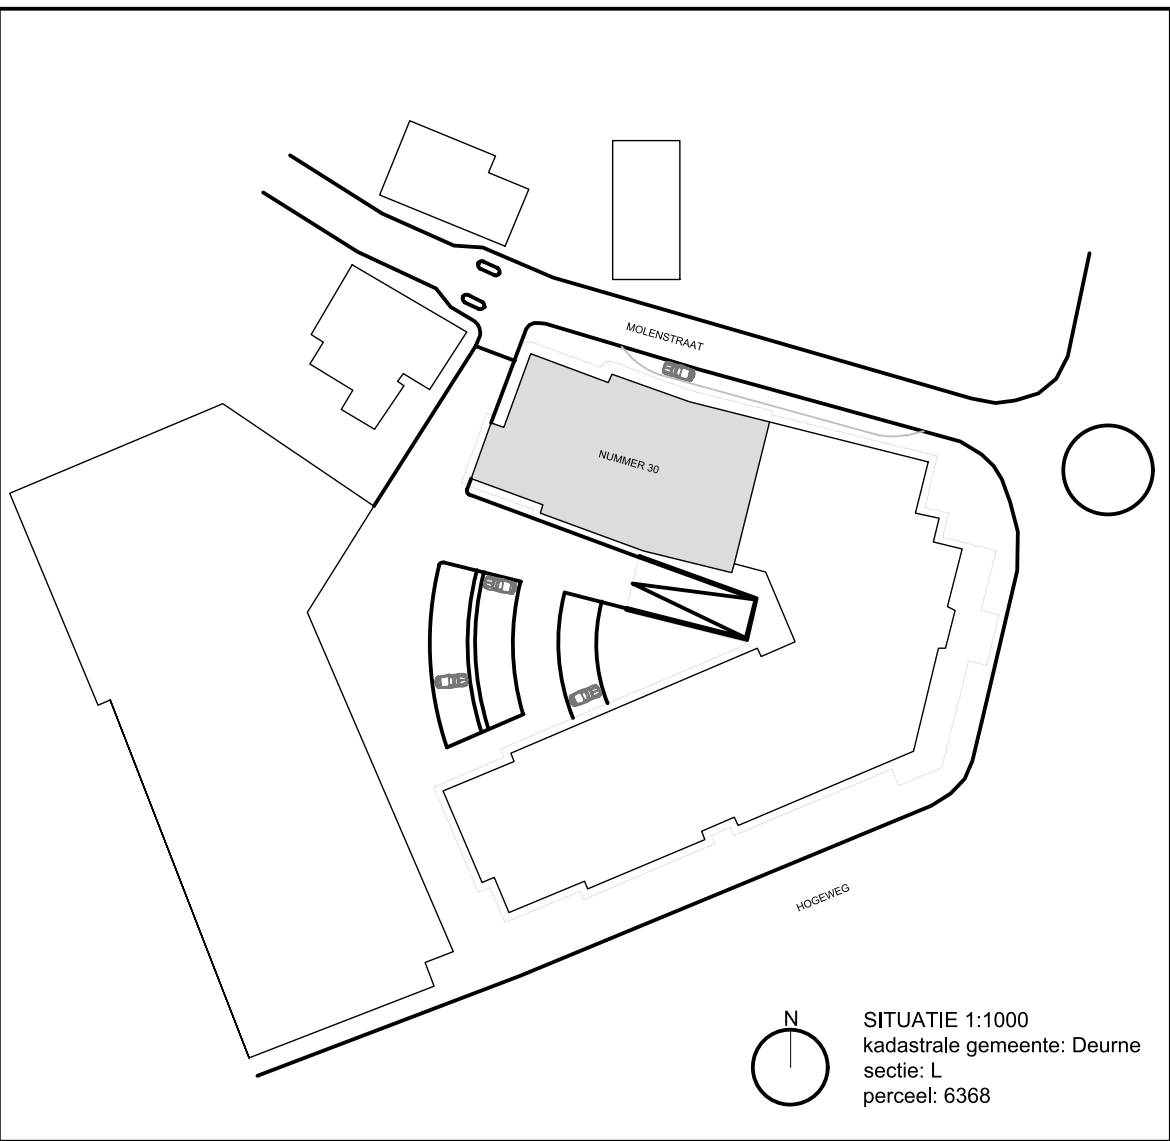


voorgevel - BESTAAND




rechter zijgevel - BESTAAND



achtergevel - BESTAAND

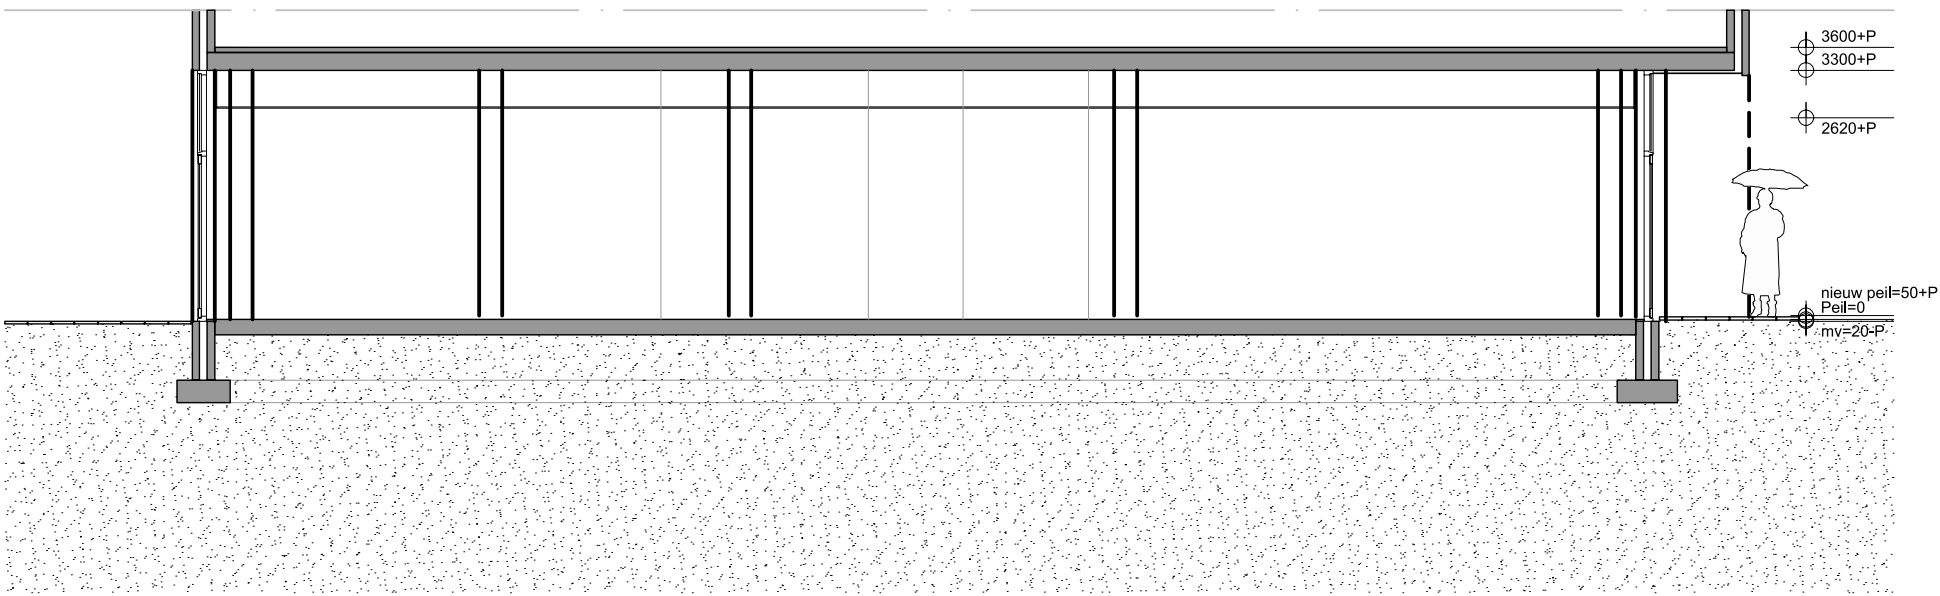

doorsnede b-b

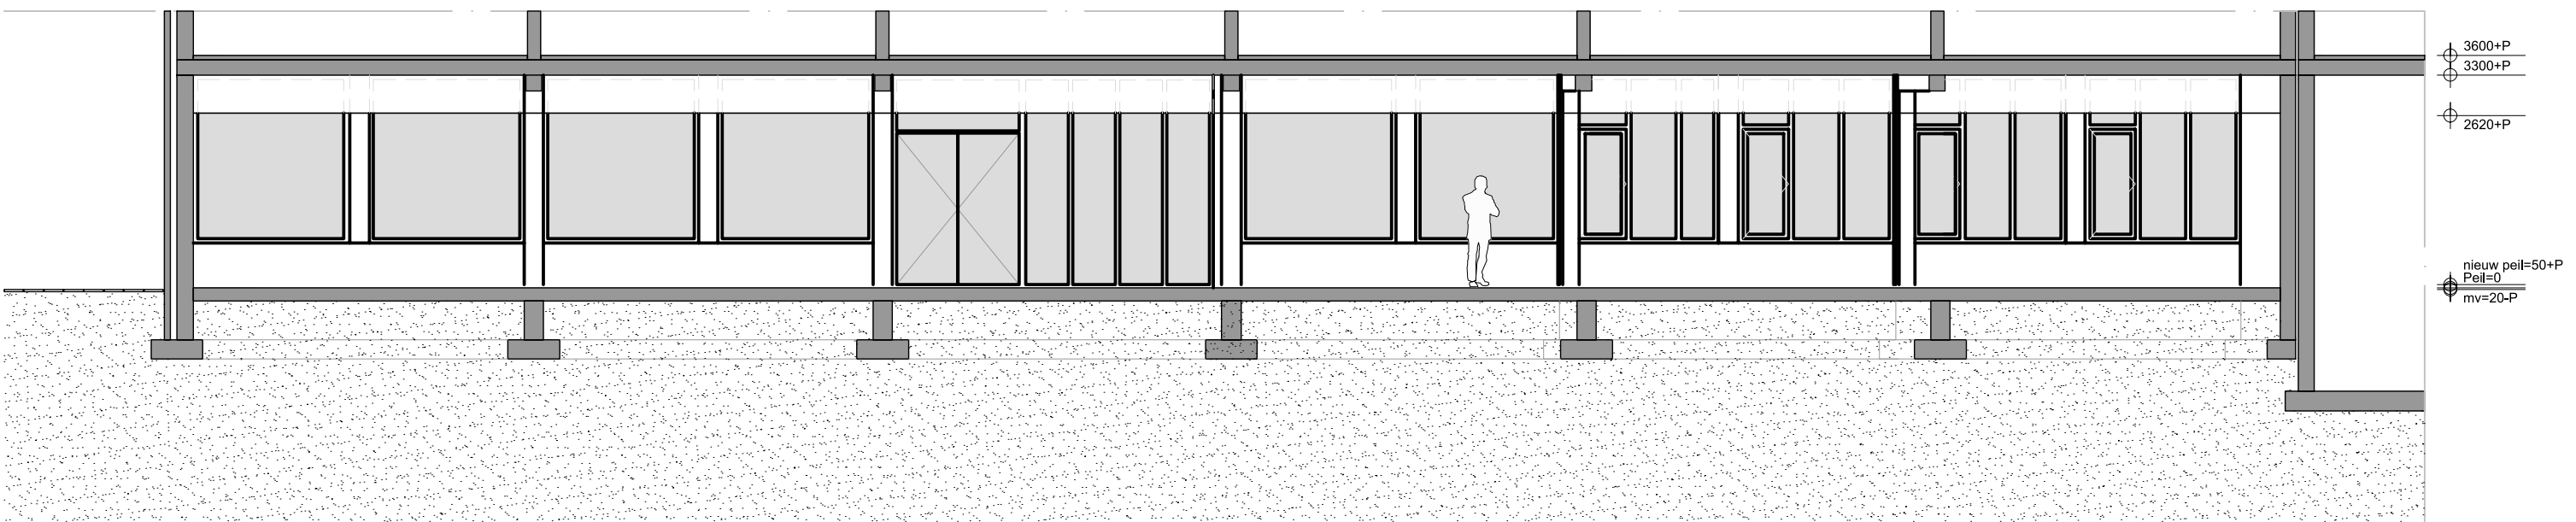

doorsnede a-a



plattegrond - BESTAAND



Project:	Transformatie van woongebouw naar groepszorgwoning voor 24/7 zorg	Projectnummer:	P.228520
Projectlocatie:	Molenstraat 30 5751 LD te Deurne	Bladnummer:	B.100
Opdrachtgever:	ORO	Datum:	13-10-2020
Onderwerp:	Bestaande situatie	Wijzigingen:	A 15-10-2020 B 28-10-2020 C 03-11-2020
Bouwdeel:	Plattegrond, gevels en doorsnede	Bouwfase:	Vergunningstekeningen
Bladformaat:	A2 (994x420 mm)	Status:	Definitief
Schaal:	1:100		