


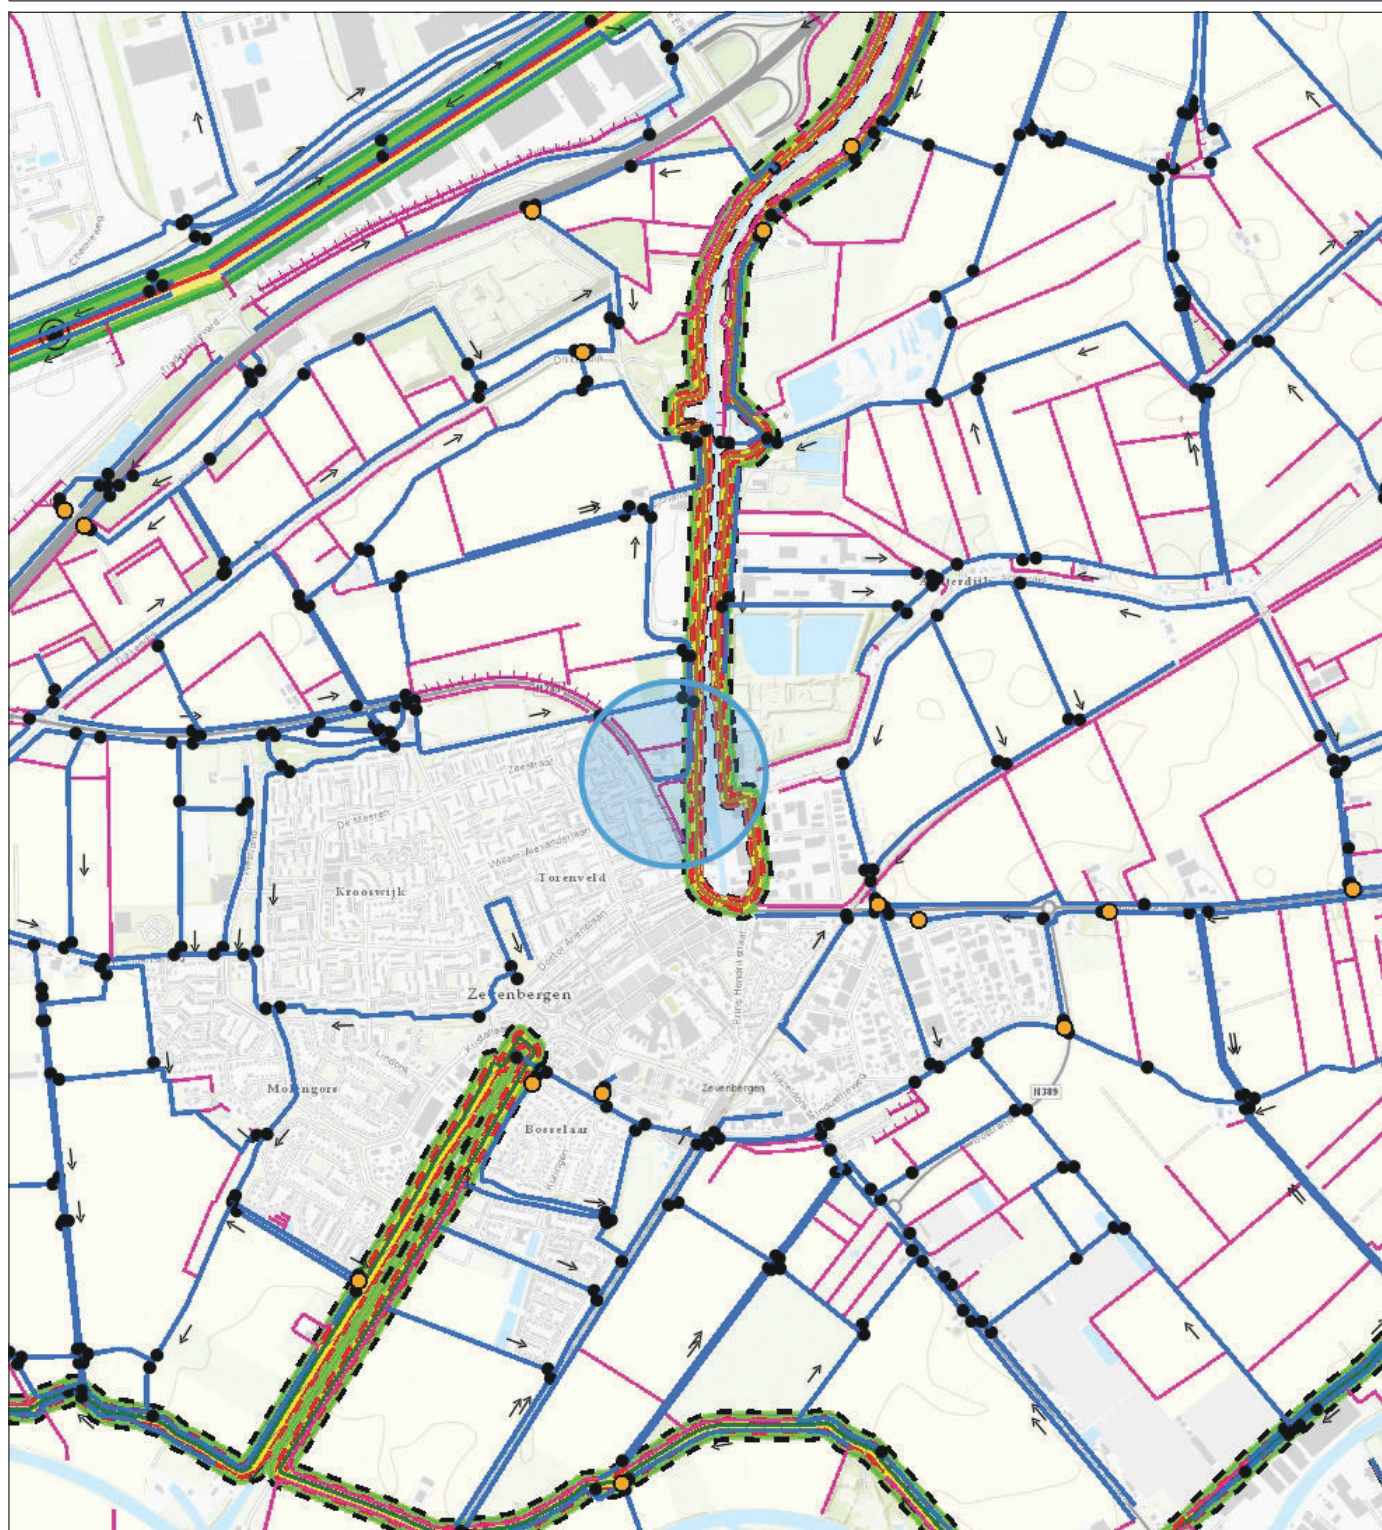

- Stuw VIG LEGGER 2012
- Waterloop Categorie A VIG LEGGER 2012
- Waterloop Categorie B VIG LEGGER 2012
- Afwijkende onderhoudsplicht
- Onderhoudsplicht aanliggend perceel
- Waterkeringszone VIG LEGGER 2012
- Beschermingszone waterkering VIG LEGGER 2012
- Middenkruinlijn beheerprofiel
- Zoneringen
- Waterstaatswerk



Naam/Proces:

-Auteur-

Datum: 09-11-2020

Formaat: A4

Schaal: 1:24,000

