


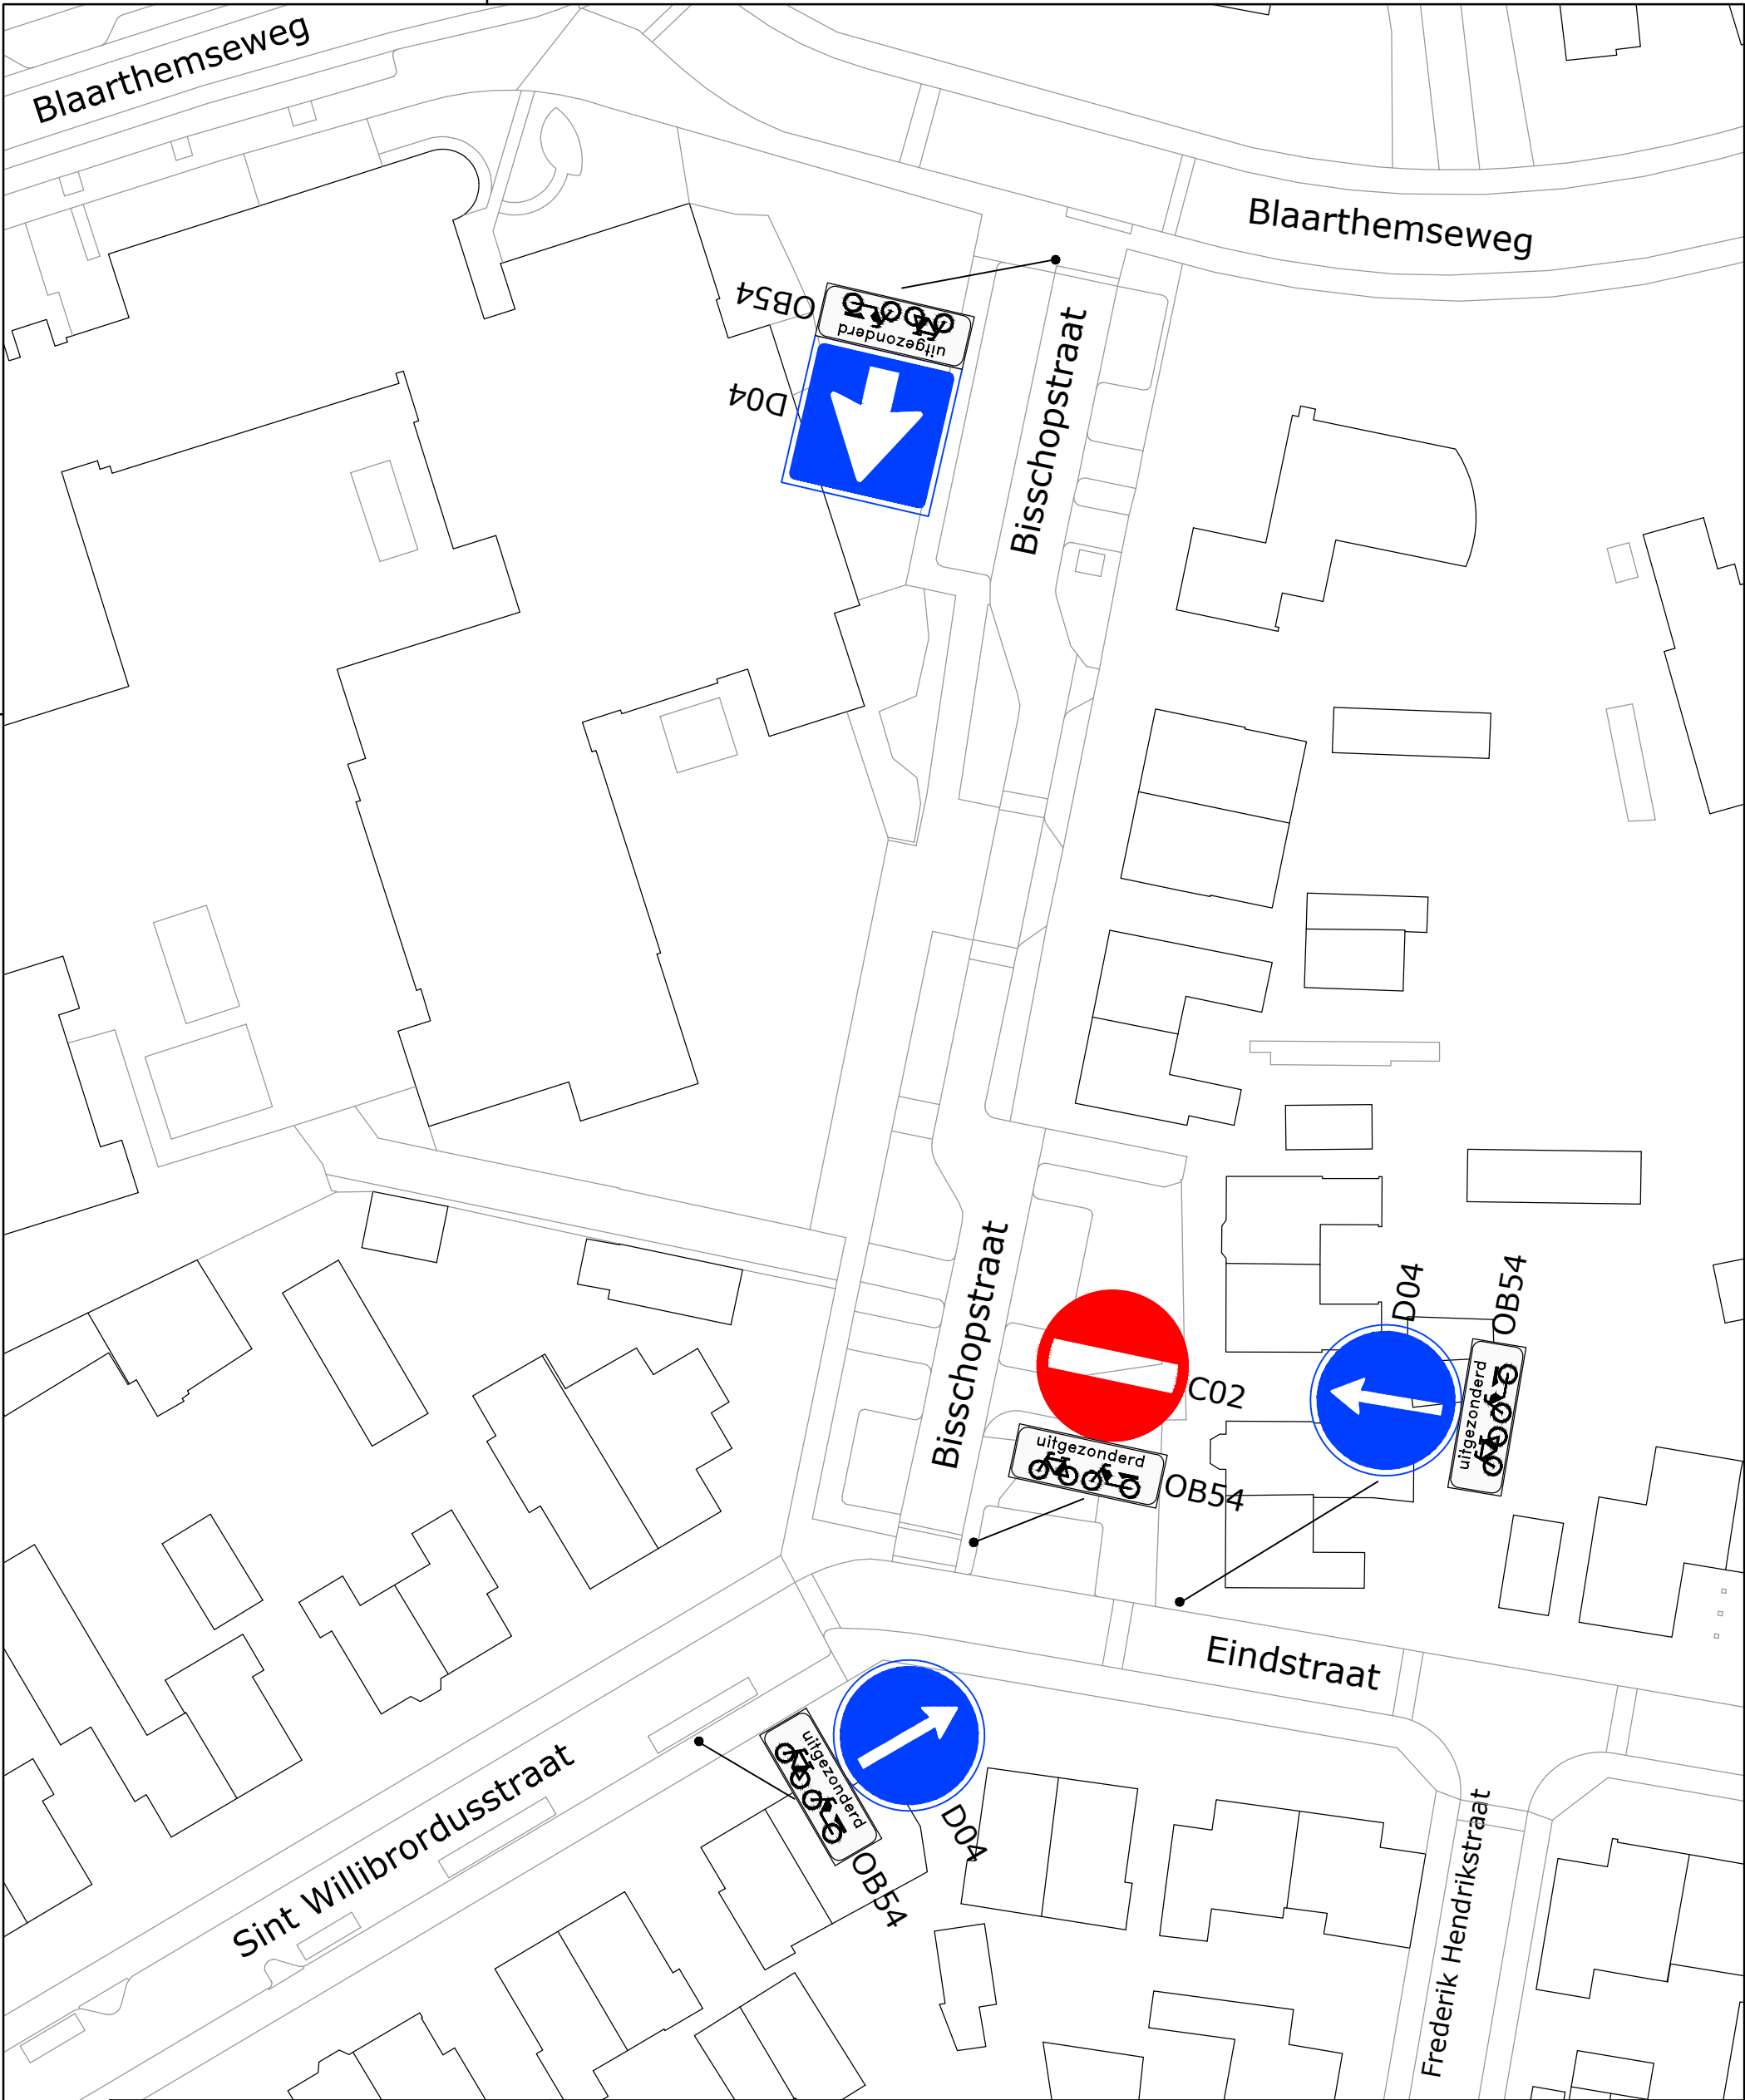

Behoort bij het (Ontwerp-) Verkeersbesluit, nummer: 2020VB18		Afdeling Beheer en Realisatie Cluster Planvorming	
d.d.		projectnr.: besteknr.:	
ing. J.J.C. van Tol hoofd afdeling Beheer en Realisatie		getekend: P. Soons Projectl. : P. Konings datum :	
project: Verkeersbesluit 2020VB18 onderwerp: Instellen éénrichting voor Bisschopstraat (uitgezonderd fietsers en bromfietsers)		tekeningnr. T2020-035 blad 1 van 1 versie:	
schaal: 1:500		formaat: A3	
alle maten in meters, peilen in meters t.o.v. NAP, diameters en materialen in millimeters, tenzij anders aangegeven		gemeente Veldhoven, bezoekadres: meiveld 1 5501 KA Veldhoven postadres: postbus 10101 5500 GA Veldhoven	