SITUATIE RIOLERING
schaal 1:250

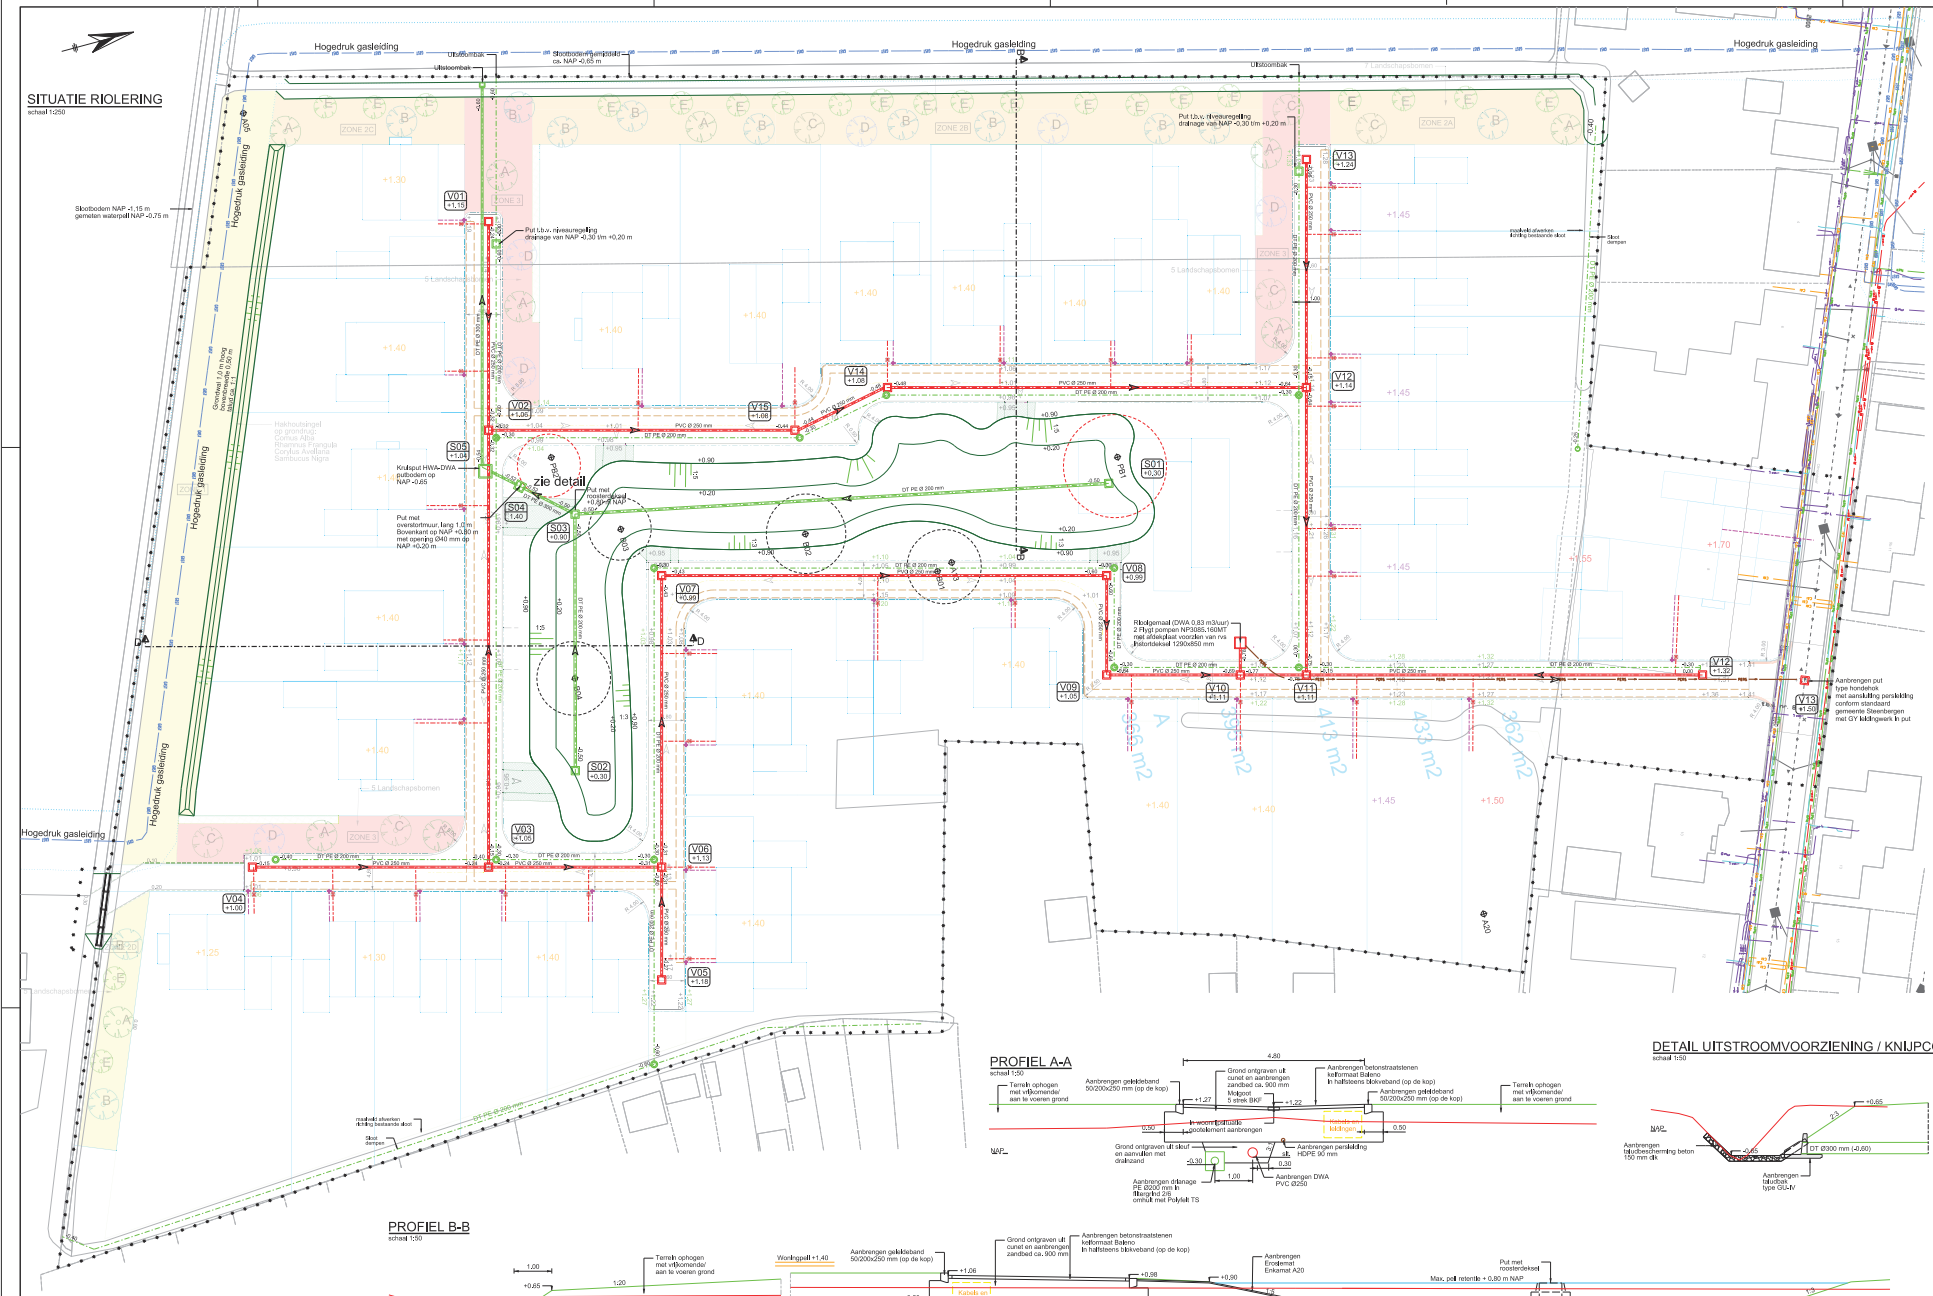

Verklaring

- Werkgrens
- Putnummer en maaiveldhoogte
- Drainage DT PE Ø200 mm
- Hulpaansluiting HWA PVC Ø125 mm
- Hulpaansluiting DWA PVC Ø125 mm
- Aanbrengen lodingspunt HWA
- Aanbrengen ontstoppingsstuk DWA, dekking ca. 0,70 m
- Aan te leggen afvoer WDI/IT buis PE 300 mm incl. diameter, b.o.k. en stroomrichting
- Aan te leggen doleiding DWA rioleiring PVC incl. diameter, b.o.k. en stroomrichting
- Aanbrengen inspectieput beton HWA Ø800 mm
- Aanbrengen inspectieput beton DWA Ø800 mm
- Aanbrengen inspectieput drainage beton Ø800 mm
- Aanbrengen inspectieput drainage beton Ø800 mm met zandvang 25 cm
- Aanbrengen ejectkap
- Kabel en leidingstrook
- A20 (Voormalige) peilbuizen

Verklaring K&L

- CAI / DATA
- Gas
- Gas transport
- KPN
- Laagspanning
- Middenspanning
- Water

PROFIEL A-A
schaal 1:50

DETAIL UITSTROOMVOORZIENING / KNIJPCONSTRUCTIE
schaal 1:50

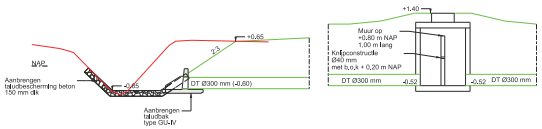

PROFIEL B-B
schaal 1:50

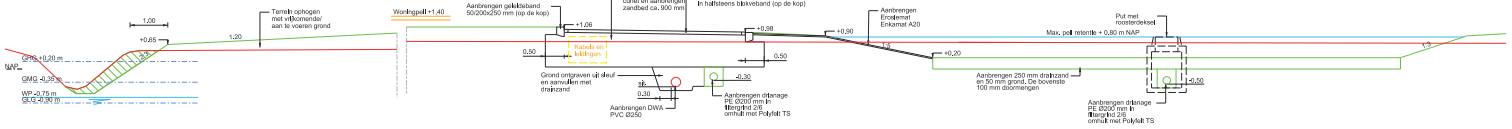

PROFIEL C-C
schaal 1:50

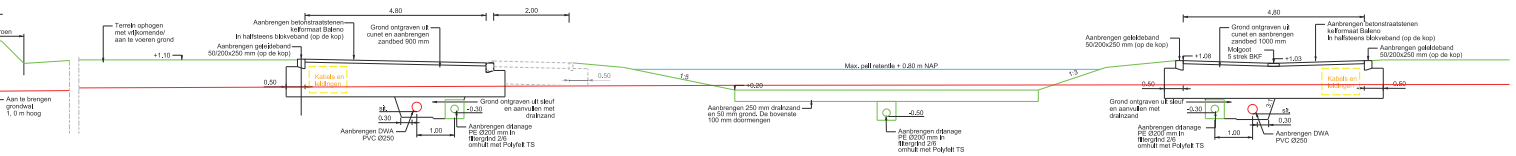

			- -		
			- -		
			- -		
versie	omschrijving		datum	getekend	gecontr.

opdrachtgever:

omschrijving:

Olmentuin
Rioleiring en waterberging

formaat:	A0		
schaal:	1:250		
aantal bladen:	3		
blad:	2		

	parafe	datum	tekening nummer	bestek nummer
getekend	WD	18 - 09 - 2020	17572MAR-02	17572MAR
gecontroleerd	JJN	18 - 09 - 2020		