


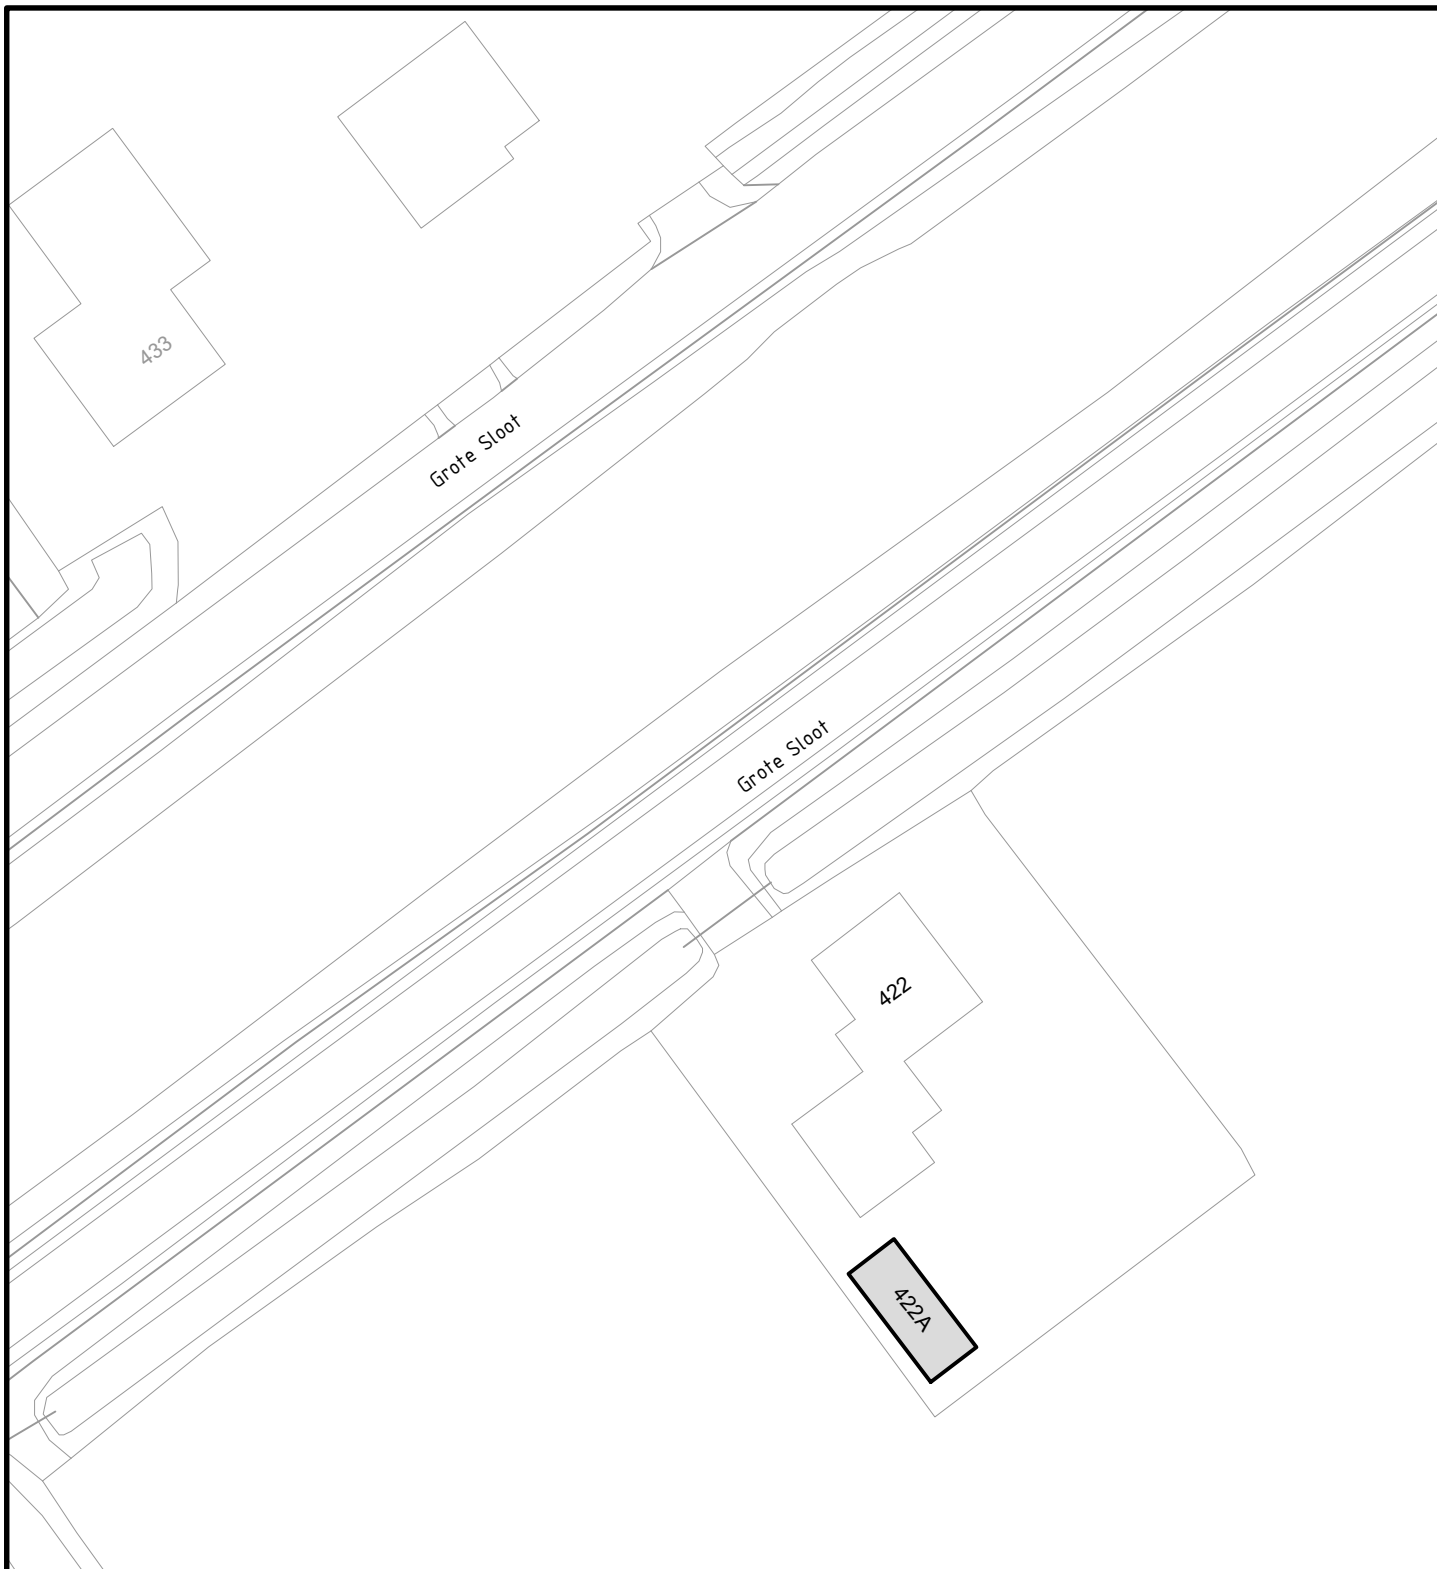

Behoort bij besluit d.d. 12 november 2020 Kenmerk: 20.057997

namens het college van B&W van Schagen,
Medewerker gegevensbeheer



Gemeentehuis
Laan 19
1741 EA Schagen
tel. 0224 - 210 400
fax. 0224 - 210 455

Postadres
Postbus 8
1740 AA Schagen

Afdeling Dienstverlening

Onderwerp

Aanwijzing standplaats
Grote Sloop 422A, Schagerbrug

Datum	Get.	Gew.	Formaat	Schaal
05-06-2020	PdR		A4	1:500
			Tekeningnummer	
			20-046.dwg	