



Voor dit werk geldt vergunningplicht

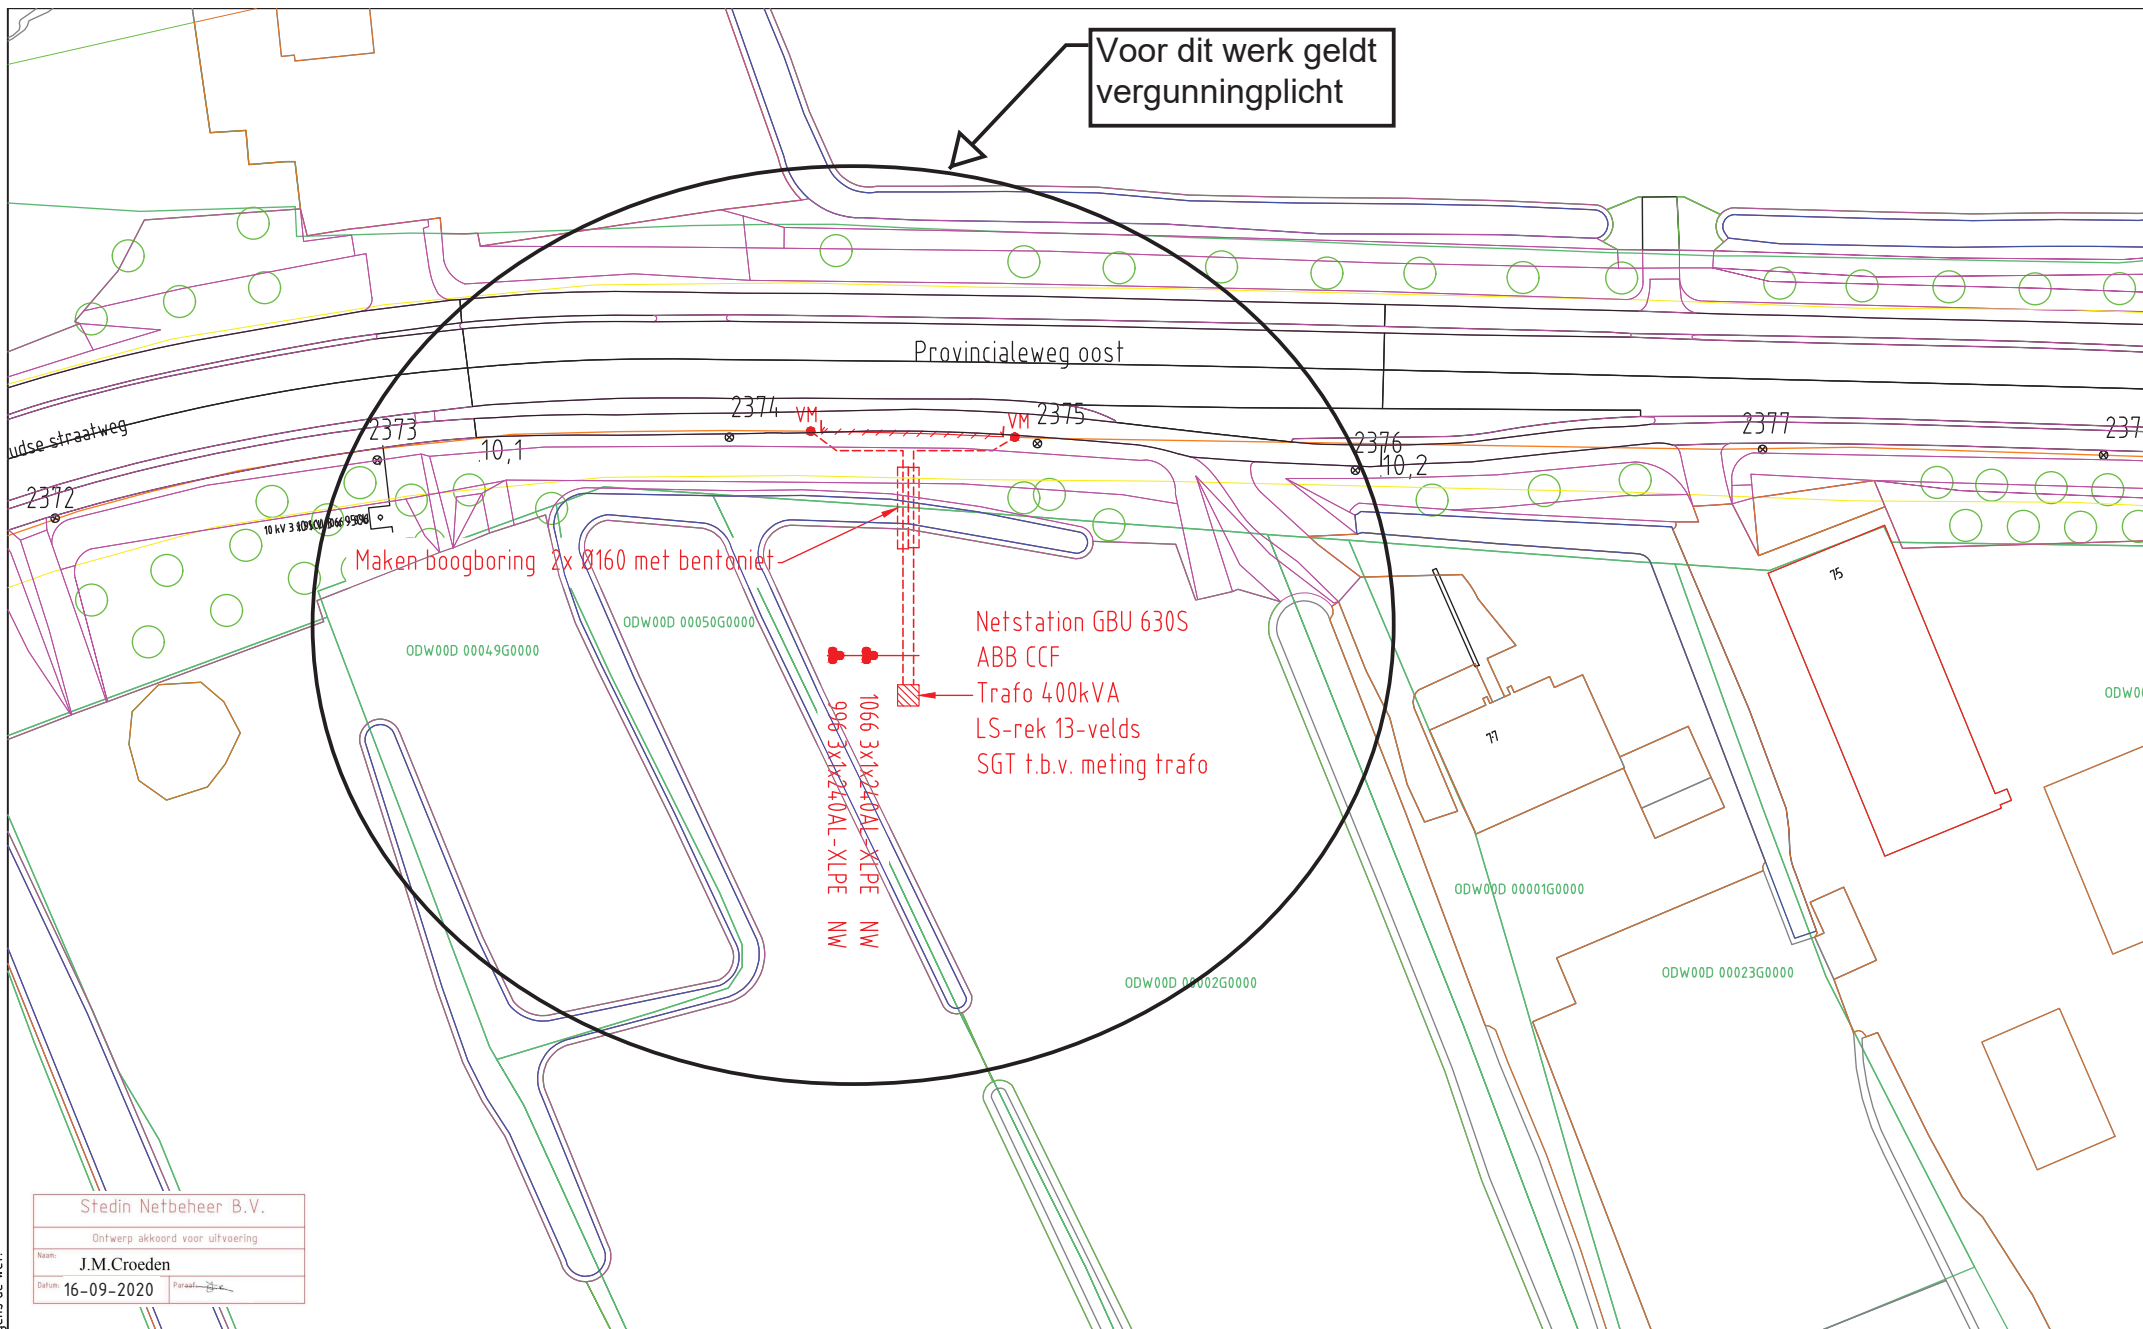

Stedin Netbeheer B.V.
Ontwerp akkoord voor uitvoering
Naam: J.M.Croeden
Datum: 16-09-2020

ELEKTRA NIEUW	LS-kast	Station	Leveringspunt	Laadpaal	OV mast
	Mast bovengronds	Mof	Bescherming	Abc Tekst	Zinkerbord
ELEKTRA BESTAAND	Kabel nieuw	Kabel te rijzen	Kabel te rooien	Buiten Bedrijf	Kadaster
	LS-kast	Station	Leveringspunt	OV mast	Mast bovengronds
	0,4 kV/OV	0,4 kV	OV	3 kV	6 kV
	23 kV	25 kV	50 kV	66 kV	150 kV
	Buiten Bedrijf	Telecom	Aardkabel	Gelijkspanning	

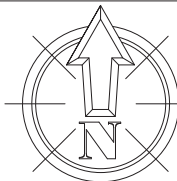

Opmerkingen: Geen
Tracélengte: Mtr.

Formaat: A3
Schaal: 1:500
Volgend bladnr: N.v.t.

20200814 Trace Elektra
Provincialeweg Oost 13 Haastrecht
MS plan
Detailontwerp/Vergunning E

Wijz: #1	Gec: M. van Tessel
Datum: 9-9-2020	Gec: M. van Tessel
Project: 930000159940 KGK Aanvraag	
Ordernr: 50211508	
Documentnr: 20200814-0000-043	
Status: Vrij voor uitvoering	Bladnr: 043