


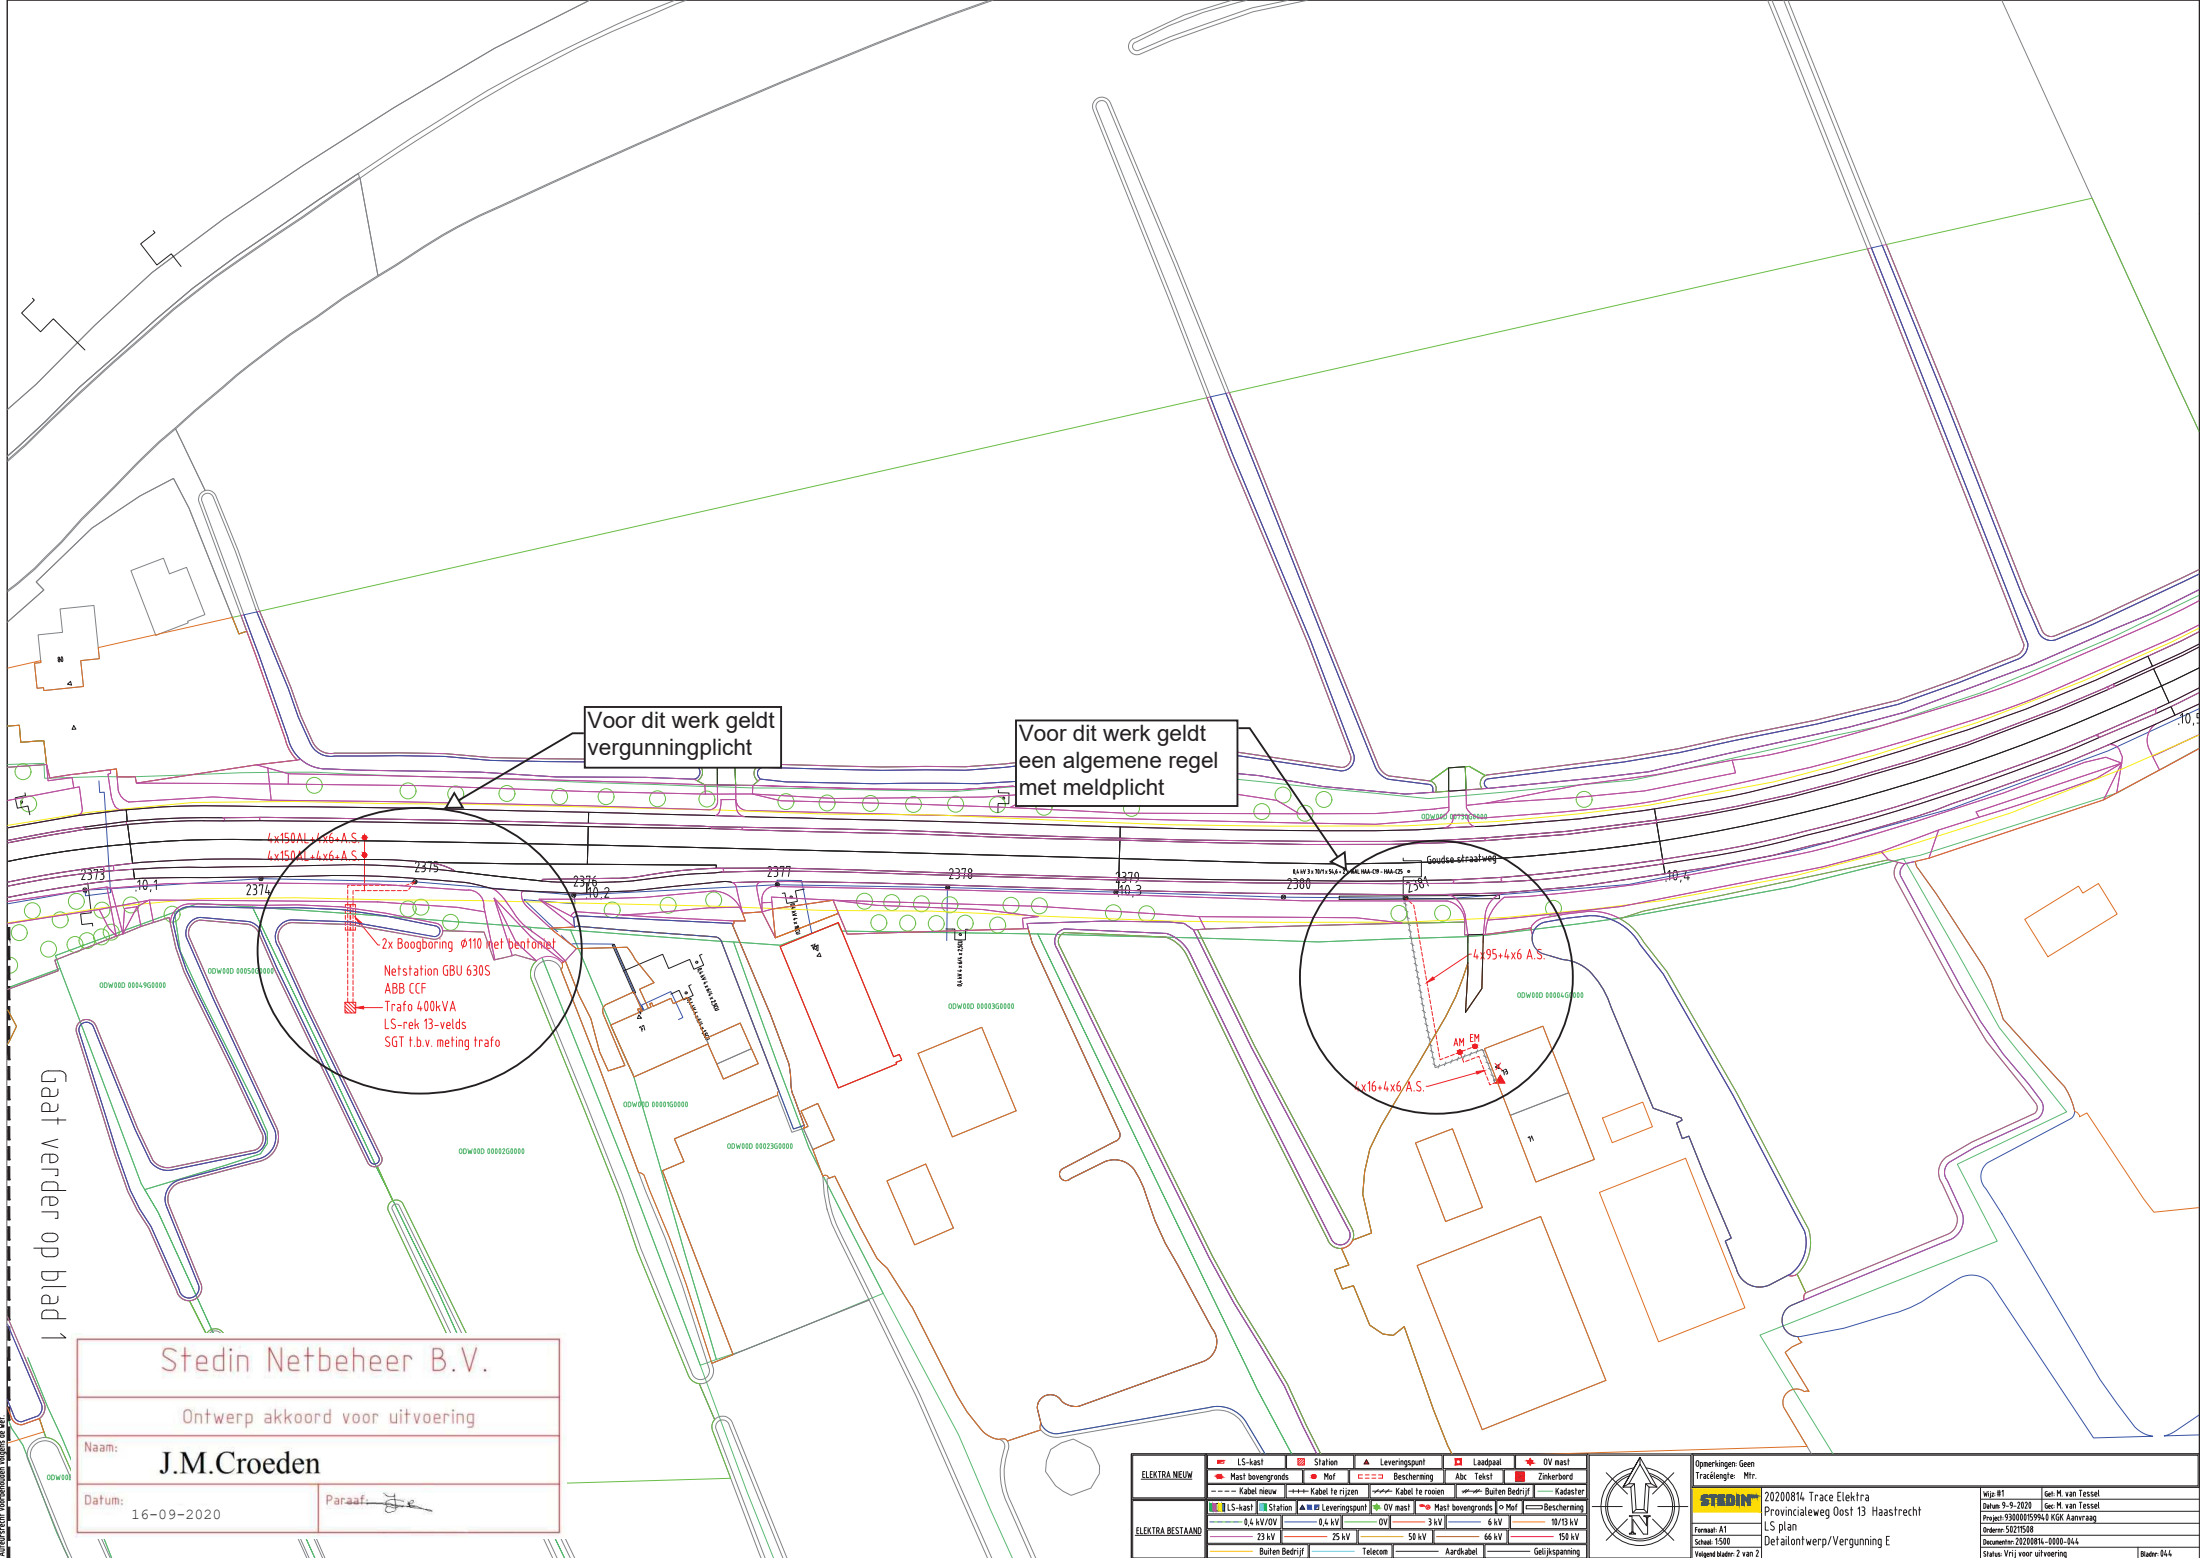

Voor dit werk geldt vergunningplicht

Voor dit werk geldt een algemene regel met meldplicht

4x150AL+4x6+A.S.
4x150AL+4x6+A.S.
2x Boogbooring Ø110 met betonbet
Netstation GBU 630S
ABB CCF
Trafo 400kVA
LS-rek 13-velds
SGT t.b.v. meting trafo

Goudse straatweg
4x95+4x6 A.S.
4x16+4x6 A.S.
AH EM

Gaat verder op blad 1

Stedin Netbeheer B.V.

Ontwerp akkoord voor uitvoering

Naam:	J.M.Croeden
Datum:	16-09-2020
Paraaf:	

ELEKTRA NIEUW									
LS-kast	Station	Leveringspunt	Laadpaal	OV mast					
Mast bovengronds	Mof	Bescherming	Abc Tekst	Zekerbord					
Kabel nieuw	Kabel te rijzen	Kabel te roeien	Buiten Bedrijf	Katapult					
LS-kast	Station	OV mast	Mast bovengronds	Mof	Bescherming				
0,4 kV/OV	0,4 kV	OV	3 kV	6 kV	10/13 kV				
23 kV	75 kV	50 kV	66 kV	150 kV					
Buiten Bedrijf	Telecom	Aardkabel		Gelijkspanning					



Opmerkingen: Geen Tracingslijst: Niet	STEDIN	20200814 Trace Elektra Provincialeweg Oost 13 Haastrecht LS plan Detailontwerp/Vergunning E	Wijze BT Gen M. van Tessel Datum: 9-9-2020 Project: 9300015994-6 KGR Aanvraag Order: 50217548 Dossier: 20200814-0000-044 Status: Vrij voor uitvoering
Formaat: A1 Schale: 1:500 Volgget: Bladz. 2 van 2			Bladz. 44