Groenrenovatie Sint Jozefstraat, J.S. Bachlaan en raadhuisweide

Oude situatie

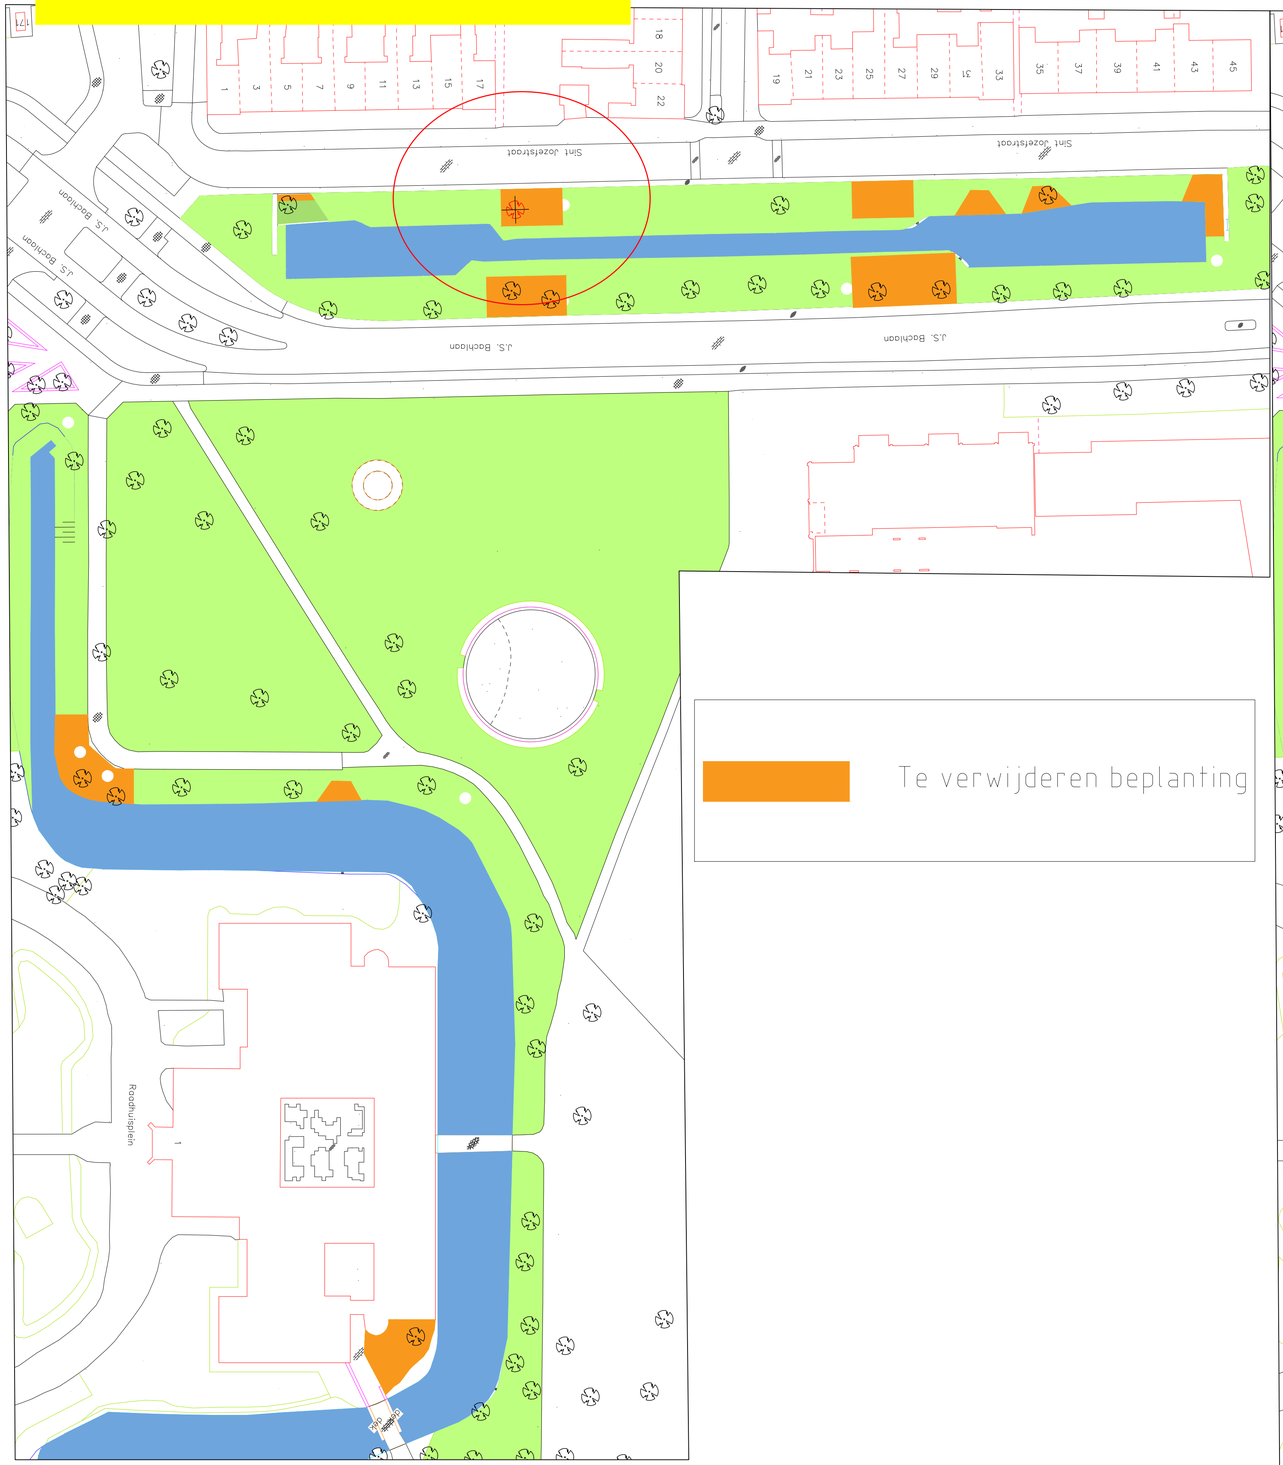

Te verwijderen beplanting

Nieuwe situatie

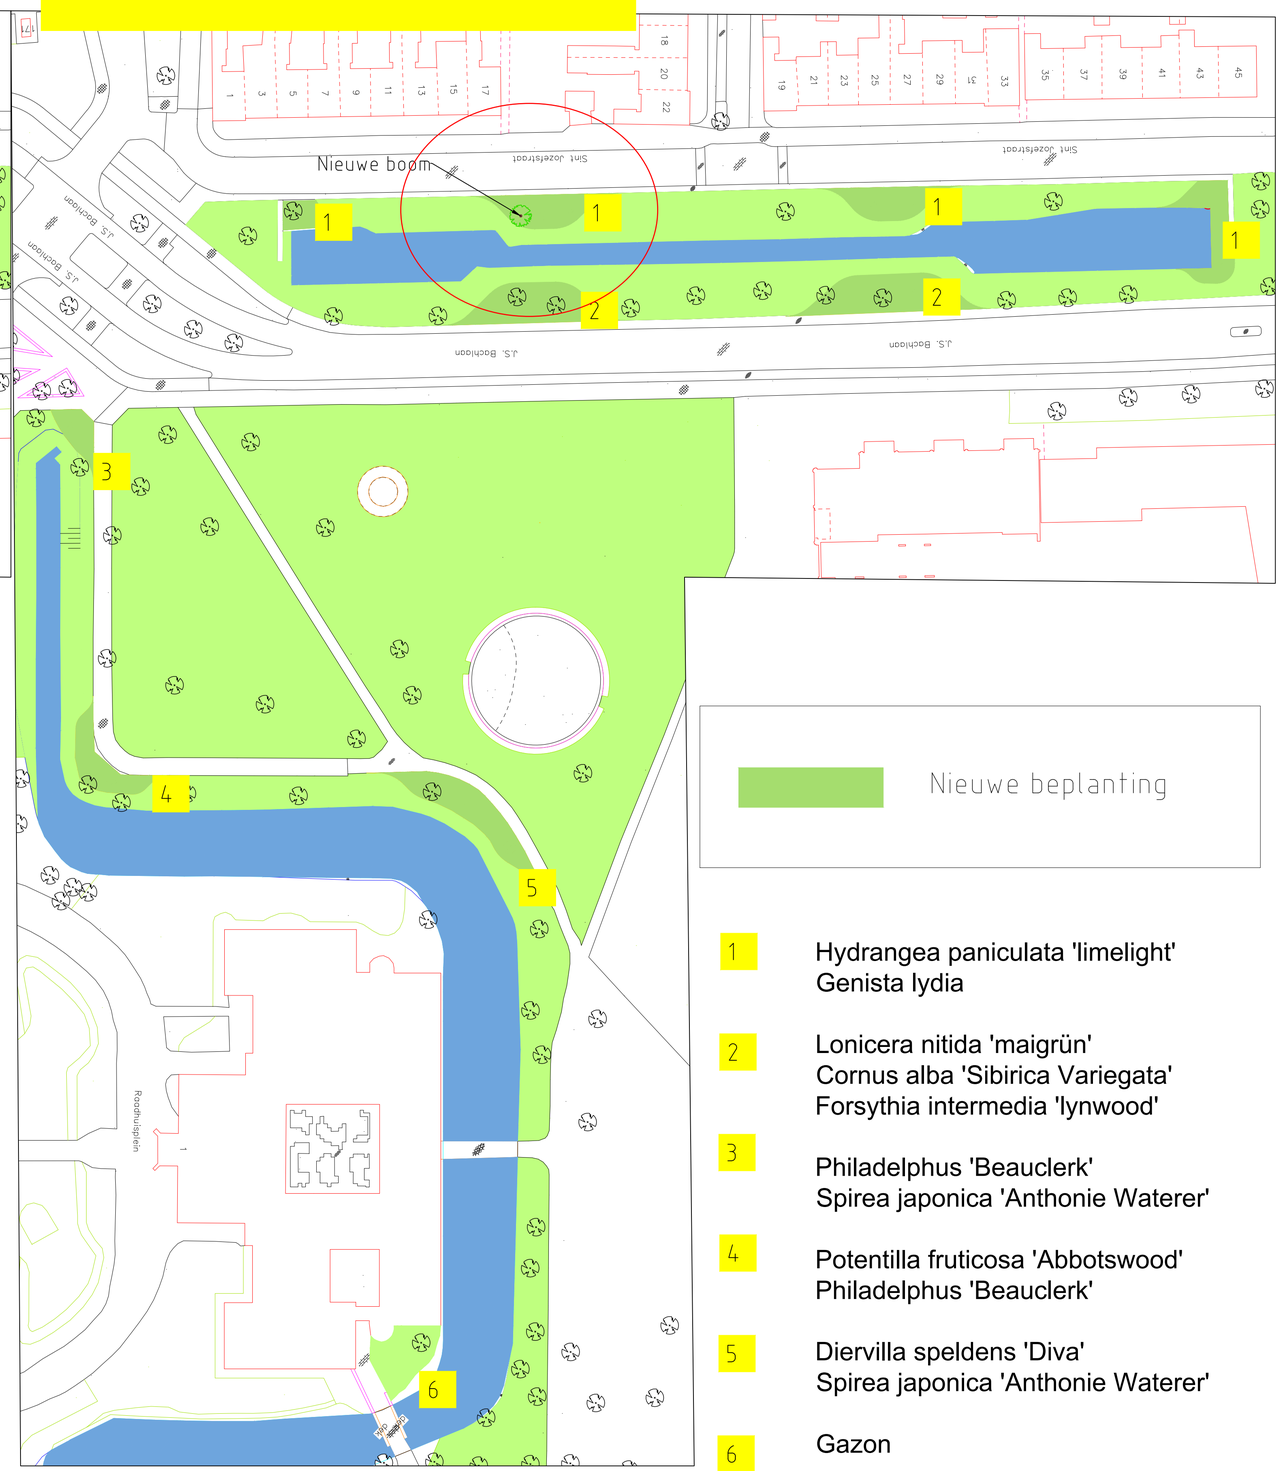

Nieuwe beplanting

1 Hydrangea paniculata 'limelight'
Genista lydia

2 Lonicera nitida 'maigrün'
Cornus alba 'Sibirica Variegata'
Forsythia intermedia 'lynwood'

3 Philadelphus 'Beauclerk'
Spirea japonica 'Anthonie Waterer'

4 Potentilla fruticosa 'Abbotswood'
Philadelphus 'Beauclerk'

5 Diervilla speldens 'Diva'
Spirea japonica 'Anthonie Waterer'

6 Gazon