


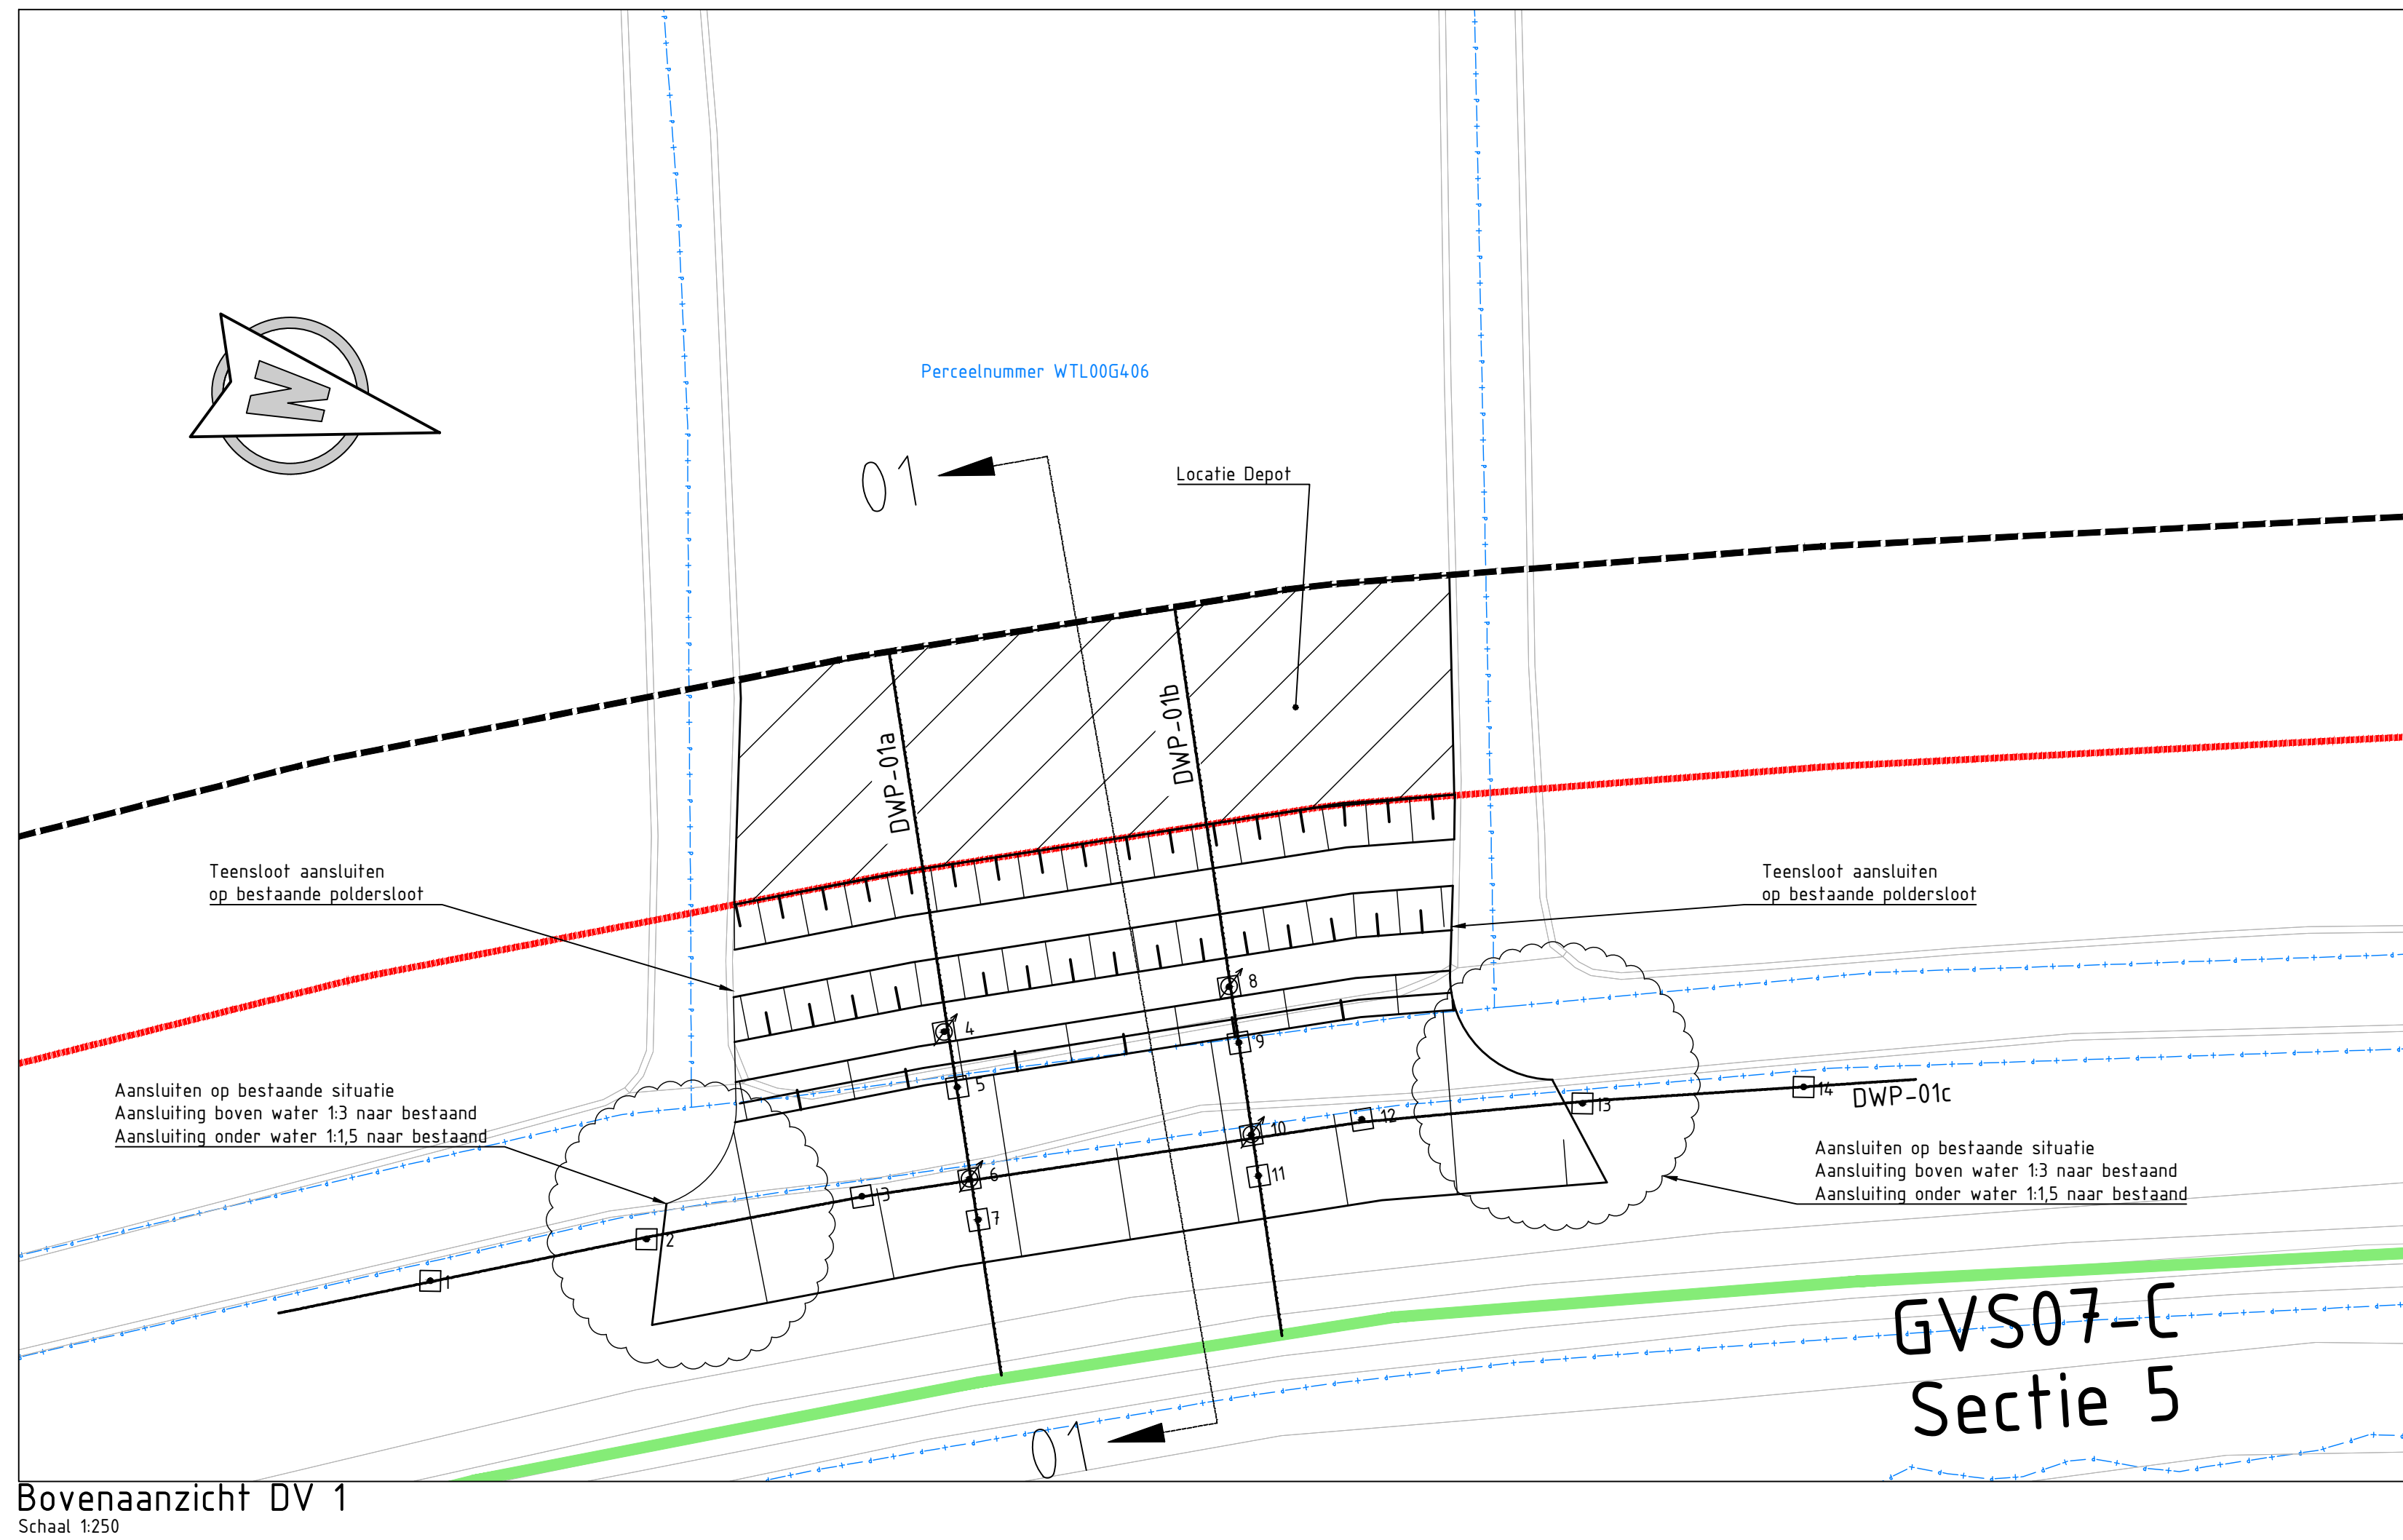

Nr.	X (m)	Y (m)	Type meting
1	125544	498644	Zakbaak
2	125540	498653	Zakbaak
3	125536	498662	Zakbaak
4	125528	498664	Zakbaak + waterspanningsmeter x 2 (-4,0 & -6,0m NAP)
5	125530	498665	Zakbaak
6	125534	498667	Zakbaak + waterspanningsmeter x2 (-3,5 & -6,5m NAP)
7	125536	498667	Zakbaak
8	125522	498676	Zakbaak + waterspanningsmeter x 2 (-4,0 & -6,0m NAP)
9	125525	498677	Zakbaak
10	125529	498679	Zakbaak + waterspanningsmeter x2 (-3,5 & -6,5m NAP)
11	125530	498679	Zakbaak
12	125527	498683	Zakbaak
13	125524	498693	Zakbaak
14	125521	498702	Zakbaak

Legenda bovenaanzicht

- Bestaande situatie (BGT)
- Nieuwe situatie (grondoplossing)
- Bestaande kadastrale grens
- GVS07-C
- Kadevakindeling
- Plaatsen zakbaak
- Plaatsen zakbaak + waterspanningsmeter x2
- Grens grondaankoop
- Grens werkruimte


Opmerkingen

- Maten in meters, tenzij anders vermeld
- Hoogte maten in meters t.o.v. N.A.P.
- Coördinaten in RD

02	07-01-2020	Definitief	SKL		AvS		RvdM
01	15-10-2019	Definitief	RFI		AvS		RvdM
00	29-08-2019	Concept	RFI		AvS		RvdM
REV.	DATUM	OMSCHRIJVING REVISIE	GETEKEND		GECONTR.	GEZIEN	
OPDR. GEVER					hoogheemraadschap Hollands Noorderkwartier		
PROJECT			Kadeversterking Regionale Waterkering De Gors - Vurige Staart				
ONDERDEEL			Zettingsproef- Kadevak GVS07-C		Iv-Infra b.v. Trapezium 322 3364 DL Sliedrecht P.O. Box 135 3360 AC Sliedrecht Nederland Telephone +31 88 943 3200 www.iv-infra.nl		
OMSCHR. / VERSIE: 02					PROJECTNR.		
DATUM: 15-10-2019		GECONTROLEERD: AvS		INFR190573			
GETEKEND: RFI		GEZIEN: RvdM		TEKENINGNR.			
STATUS: Definitief		SCHAAL: Zie blad		102			
DEZE TEKENING IS EIGENDOM VAN Iv-Infra b.v. ZONDER SCHRIFTELIJKE TOESTEMMING VAN DE EIGENAAR MAG DEZE OP GEENLEIJE WIJZE WORDEN GEOPEREERD OF OPENBAAR GEMAAKT.			FORMAAT: A1		BLADNR.		
					1 van 2		

DWP 01
Gebaseerd op het AHN3


Kadevak GVS07-C
Schaal 1:100

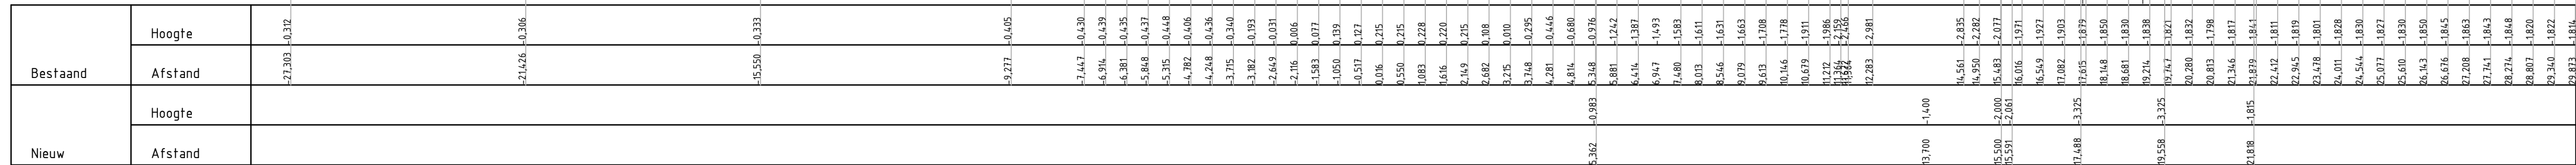

Ontgravingen

DWP 01
Gebaseerd op het AHN3

Kadevak GVS07-C
Schaal 1:100

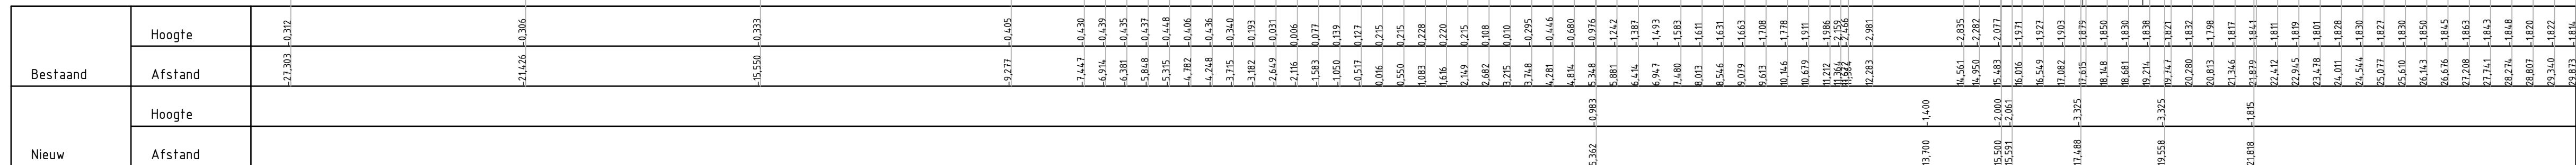

Aanvul fascering

Fase	Omschrijving	Opp.	
1a	Afroken toplaag dikte 20cm	1,52m2	0
1b	Ontgaven t.b.v. grondverbetering	6,40m2	0
2	Grondverbetering zand Aanvullen teensloot met zand	4,86m2	0
3	Grondverbetering klei EC3	1,78m2	0
4	Ontgraven nieuwe teensloot	2,78m2	7
5	Afroken toplaag dikte 20cm	1,03m2	50
6a	Aanvullen klei, max dikte 70 cm	4,09m2	50
6b	Terugbrengen toplaag dikte 20cm	2,34m2	50

Legenda dwarsprofiel

- Bestaande situatie (inmetingen/AHN3)
- Nieuwe situatie
- Aanvullen met klei EC3
- Aanvullen met ophoogzand
- Ontgraven
- Afroken
- Terugbrengen toplaag
- Aankoopgrens

Opmerkingen

- Maten in meters, tenzij anders vermeld
- Hoogte maten in meters t.o.v. N.A.P
- Coördinaten in RD

02	07-01-2020	Definitief	SKL		AvS		RvdM
01	15-10-2019	Definitief	RFI		AvS		RvdM
00	29-08-2019	Concept	RFI		AvS		RvdM
REV.	DATUM	OMSCHRIJVING REVISIE	GETEKEND	GECONTR.	GEZEEN		
OPDR.GEVER					hoogheemraadschap Hollands Noorderkwartier		
PROJECT			Kadeversterking Regionale Waterkering De Gors - Vurige Staart				
ONDERDEEL			Zettingsproef - Kadevak GVS07-C Dwarsprofiel		Iv-Infra b.v. Trapezium 322 3364 DL Sliedrecht P.O. Box 135 3360 AC Sliedrecht Nederland Telephone +31 88 943 3200 www.iv-infra.nl		
OMSCHR. / VERSIE: 02					PROJECTNR.		
DATUM		15-10-2019	GECONTROLEERD		AvS	INFR190573	
GETEKEND		RFI	GEZEEN		RvdM	TEKENINGNR.	
STATUS		Definitief	SCHAAI		Zie blad	102	
DEZE TEKENING IS EIGENDOM VAN Iv-Infra b.v. ZONDER SCHRIJFTELIJKE TOESTEMMING VAN DE EIGENAAR MAG DEZE OP GEENLIJKE WIJZE WORDEN GECOPYEED OF SPORBAAR GEMAKT			FORMAAT		A1	BLADNR.	
						2 van 2	