


VOORGEVEL


RECHTERGEVEL

ACHTERGEVEL



LINKERGEVEL

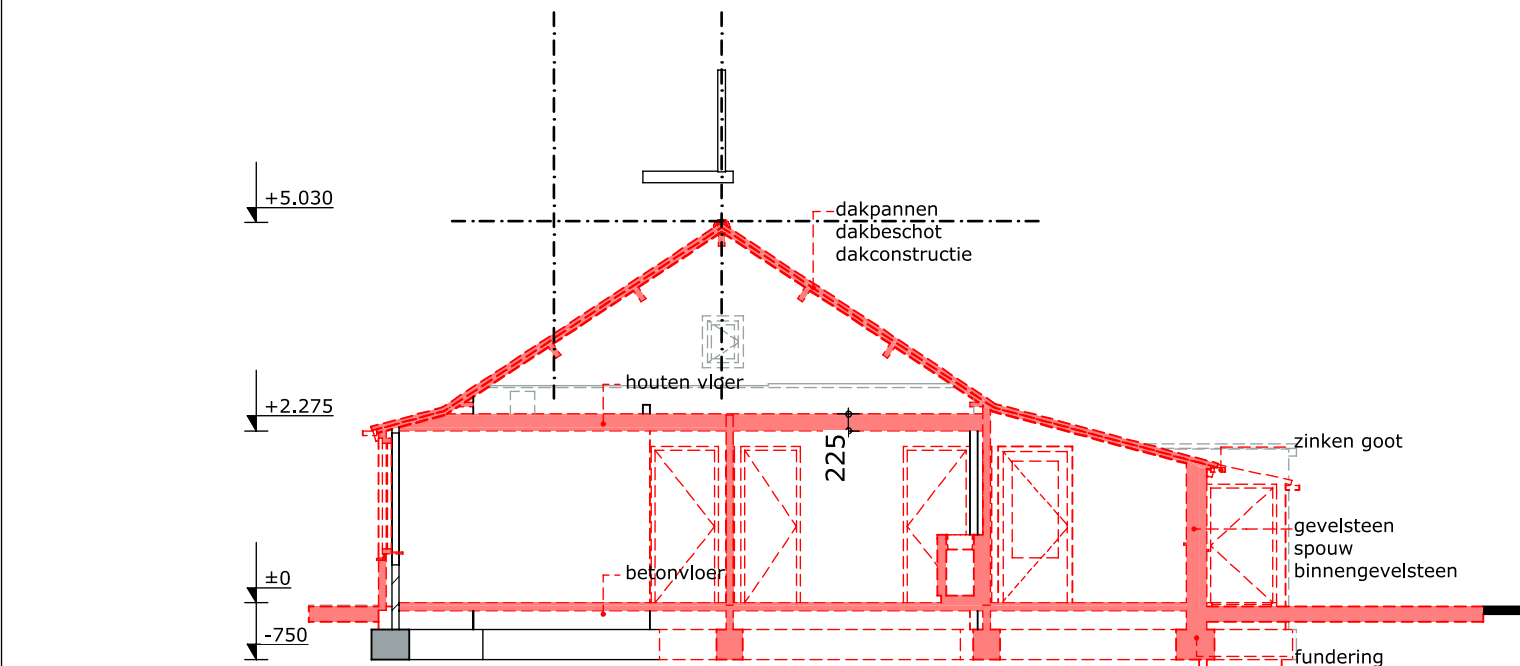


DOORSNEDE A-A

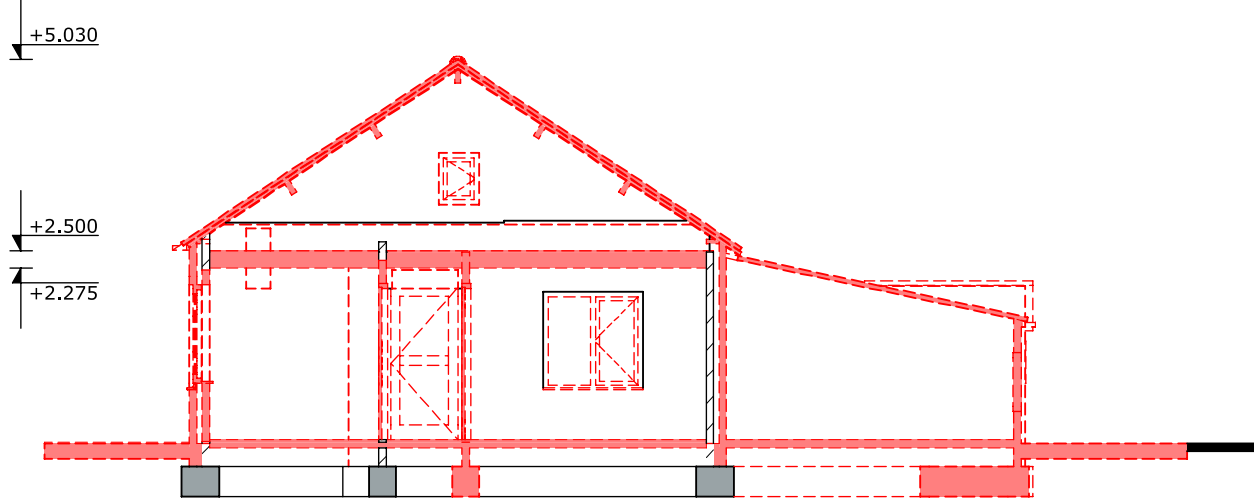


DOORSNEDE B-B

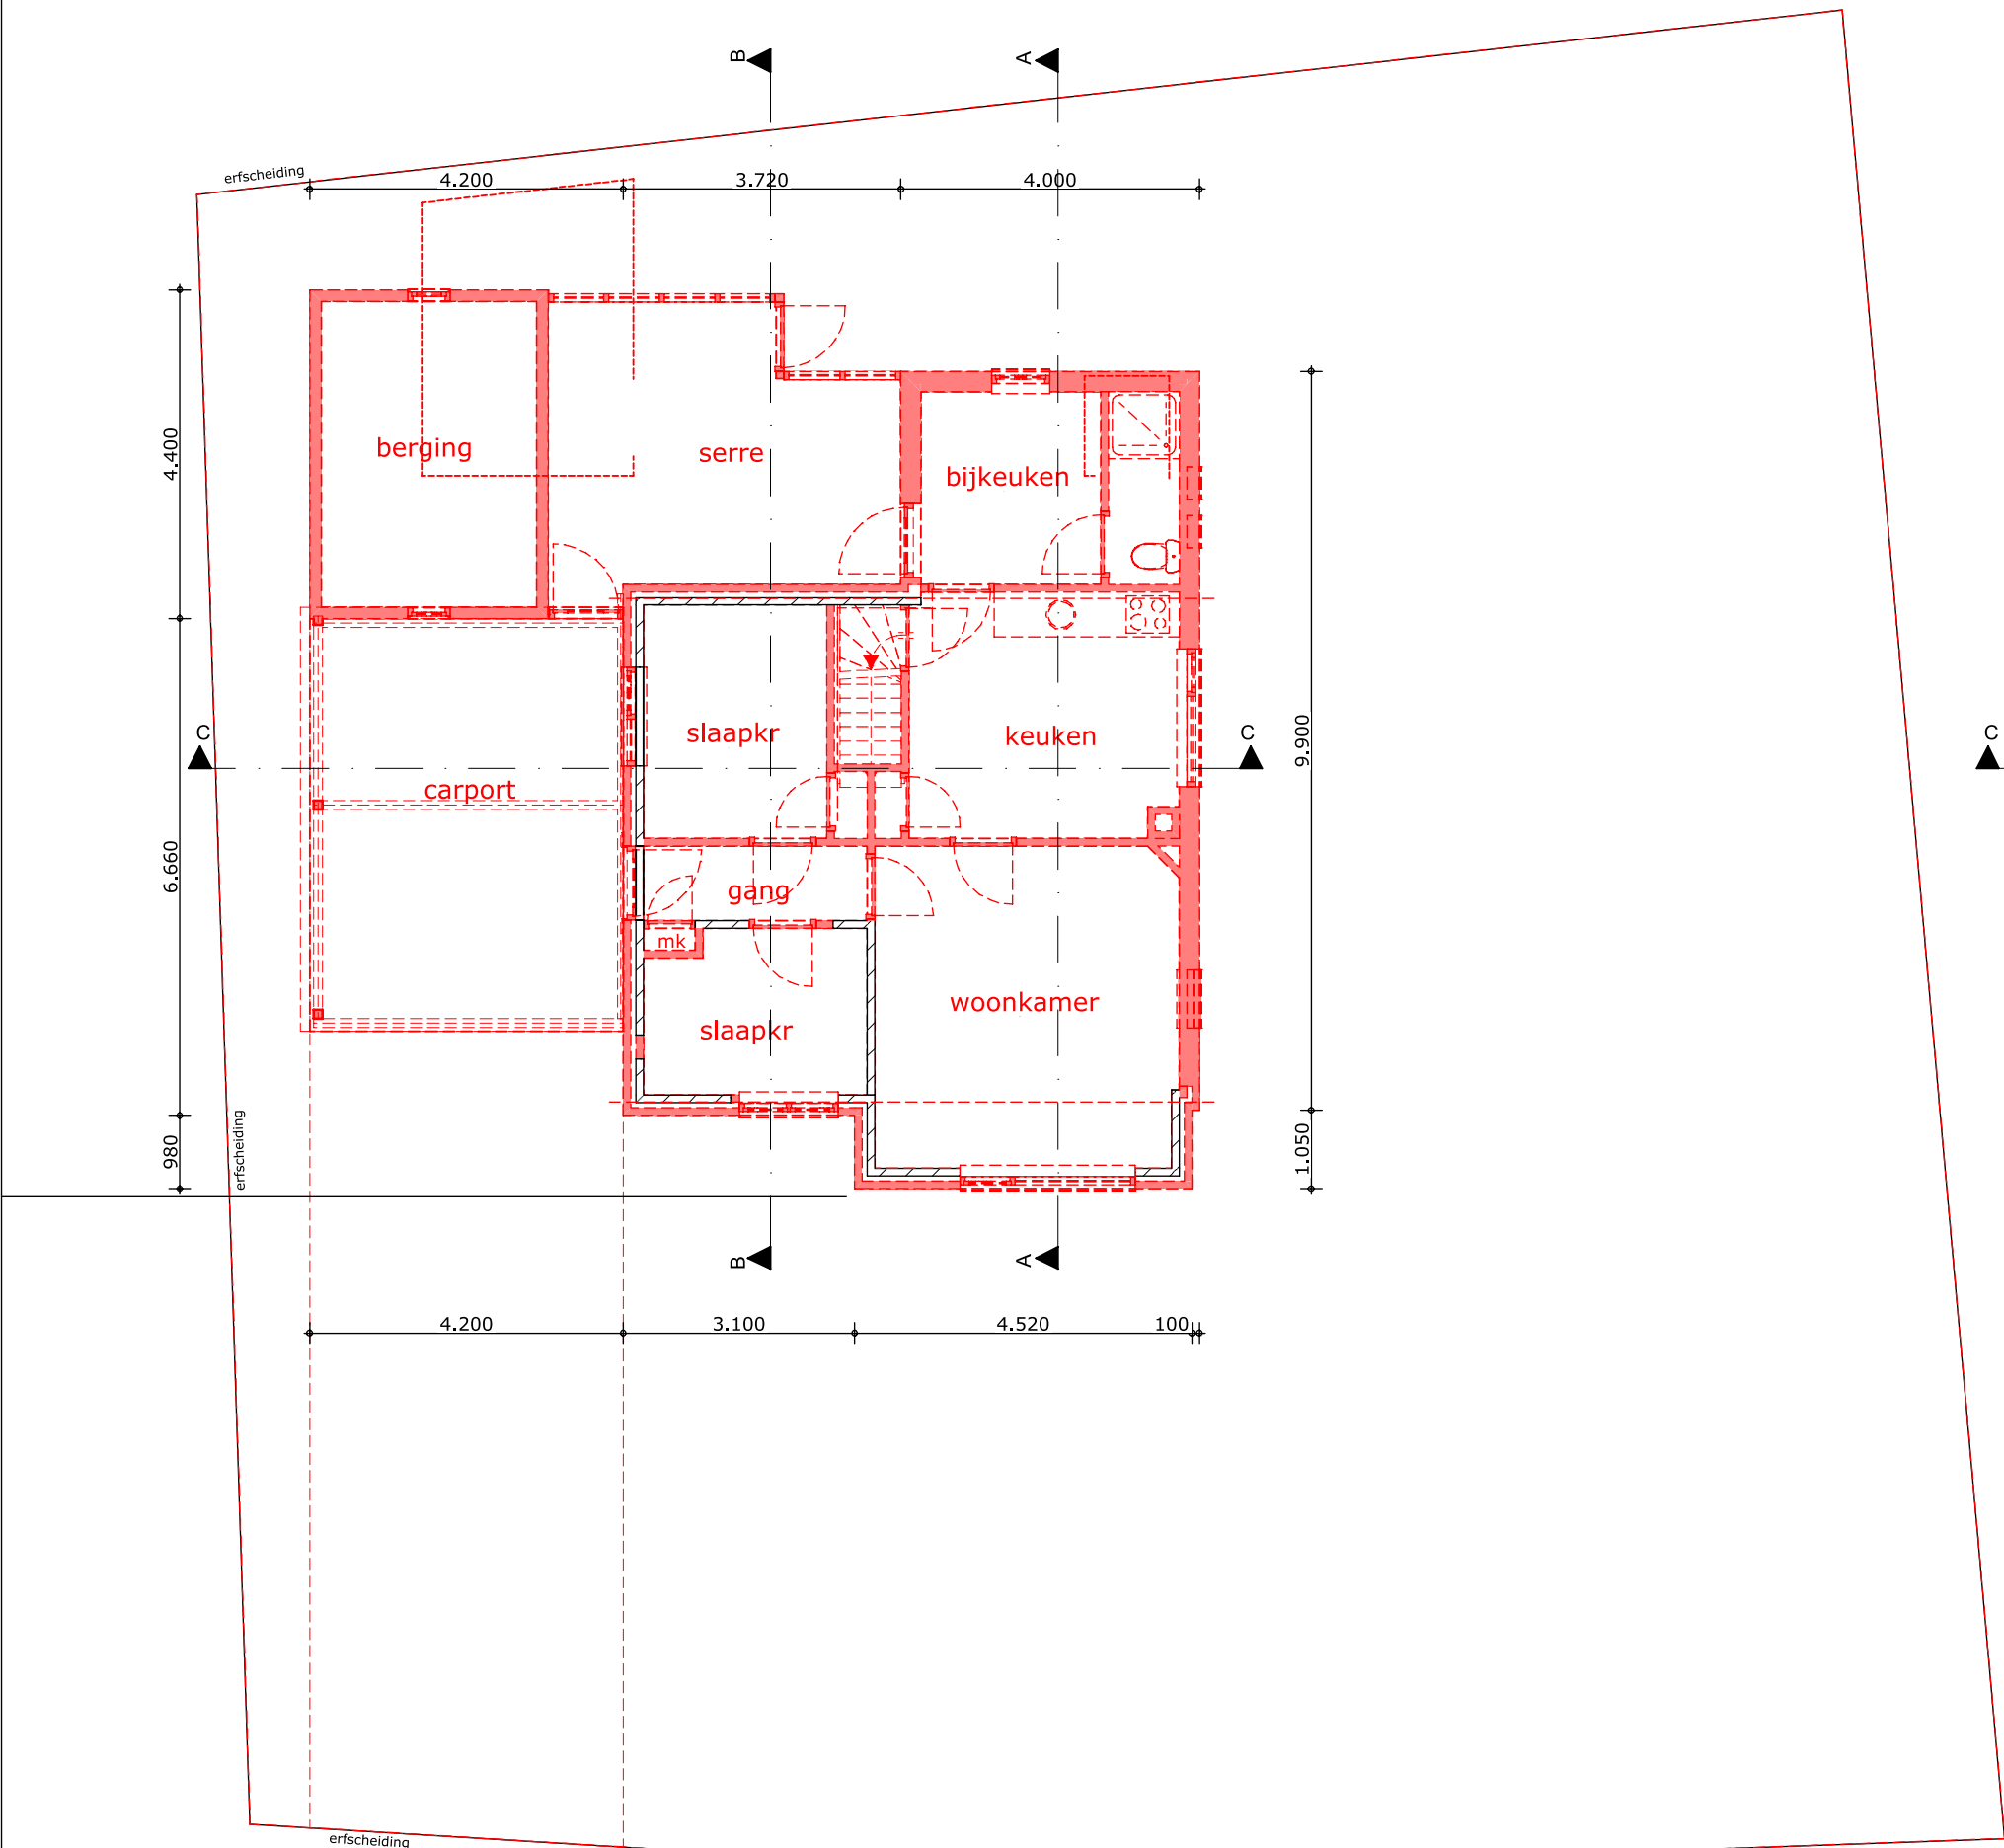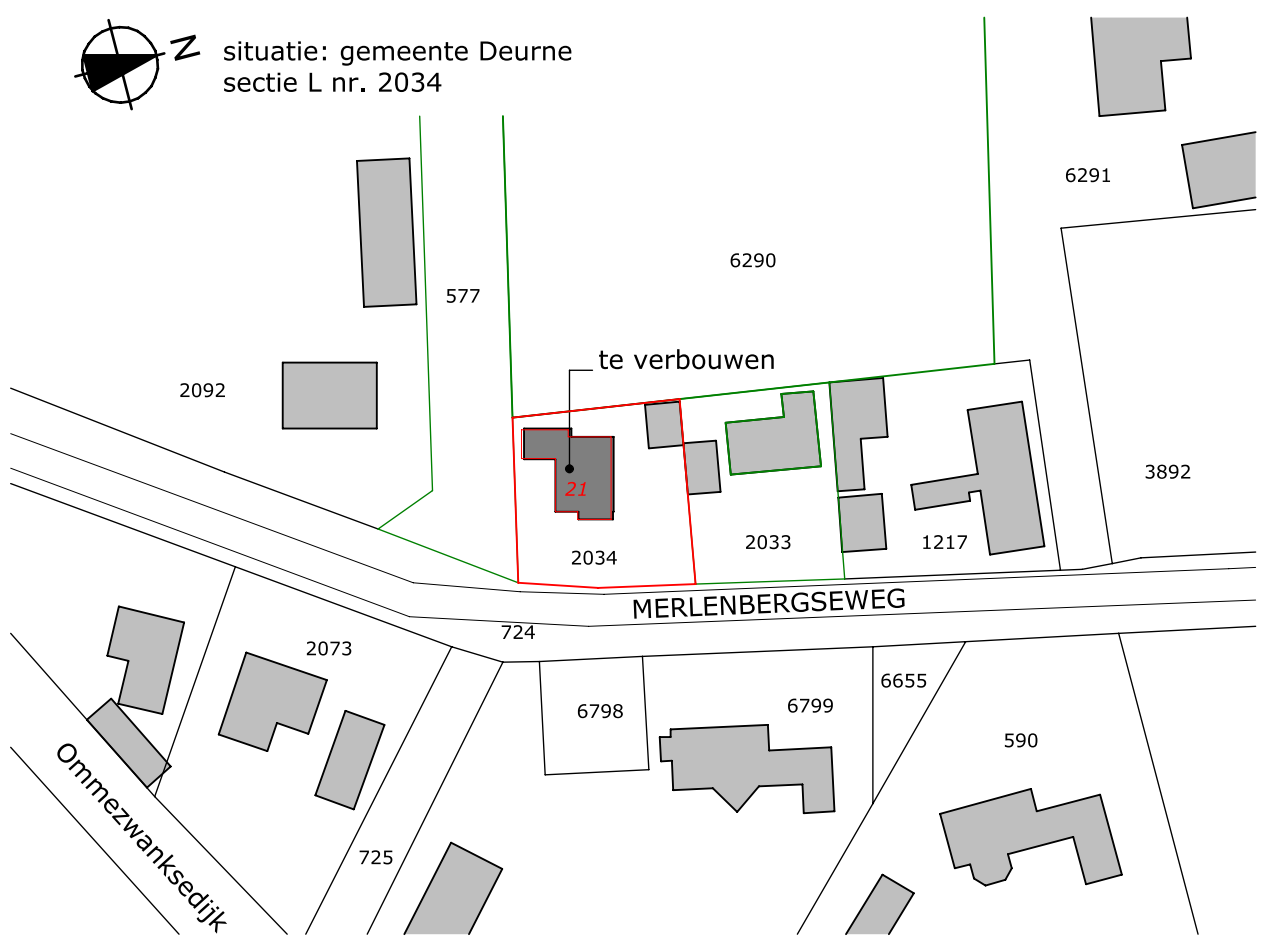

BEGANE GROND

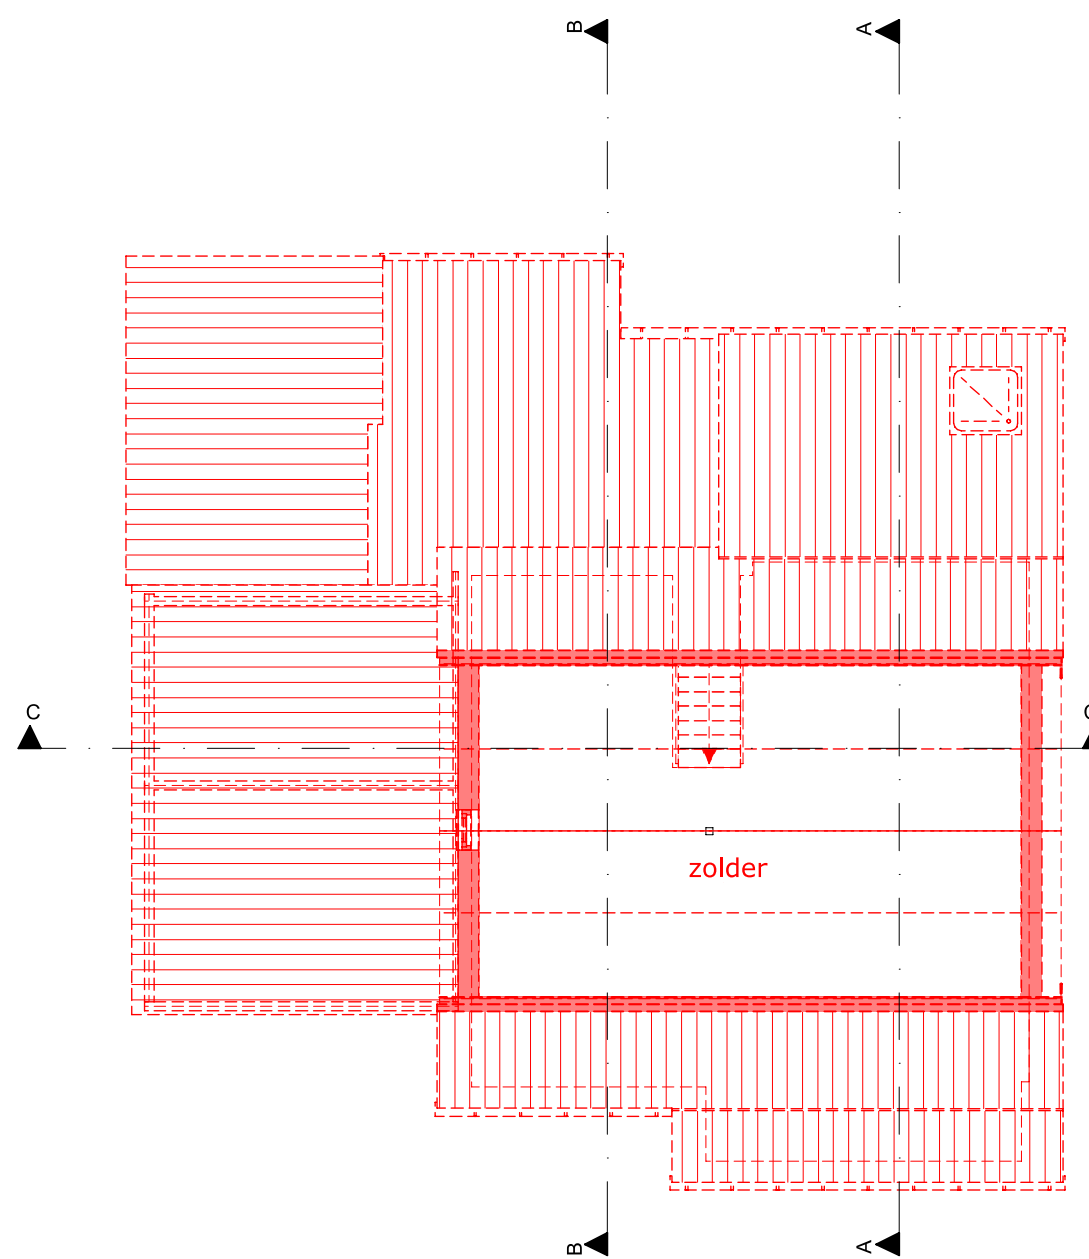

1E VERDIEPING

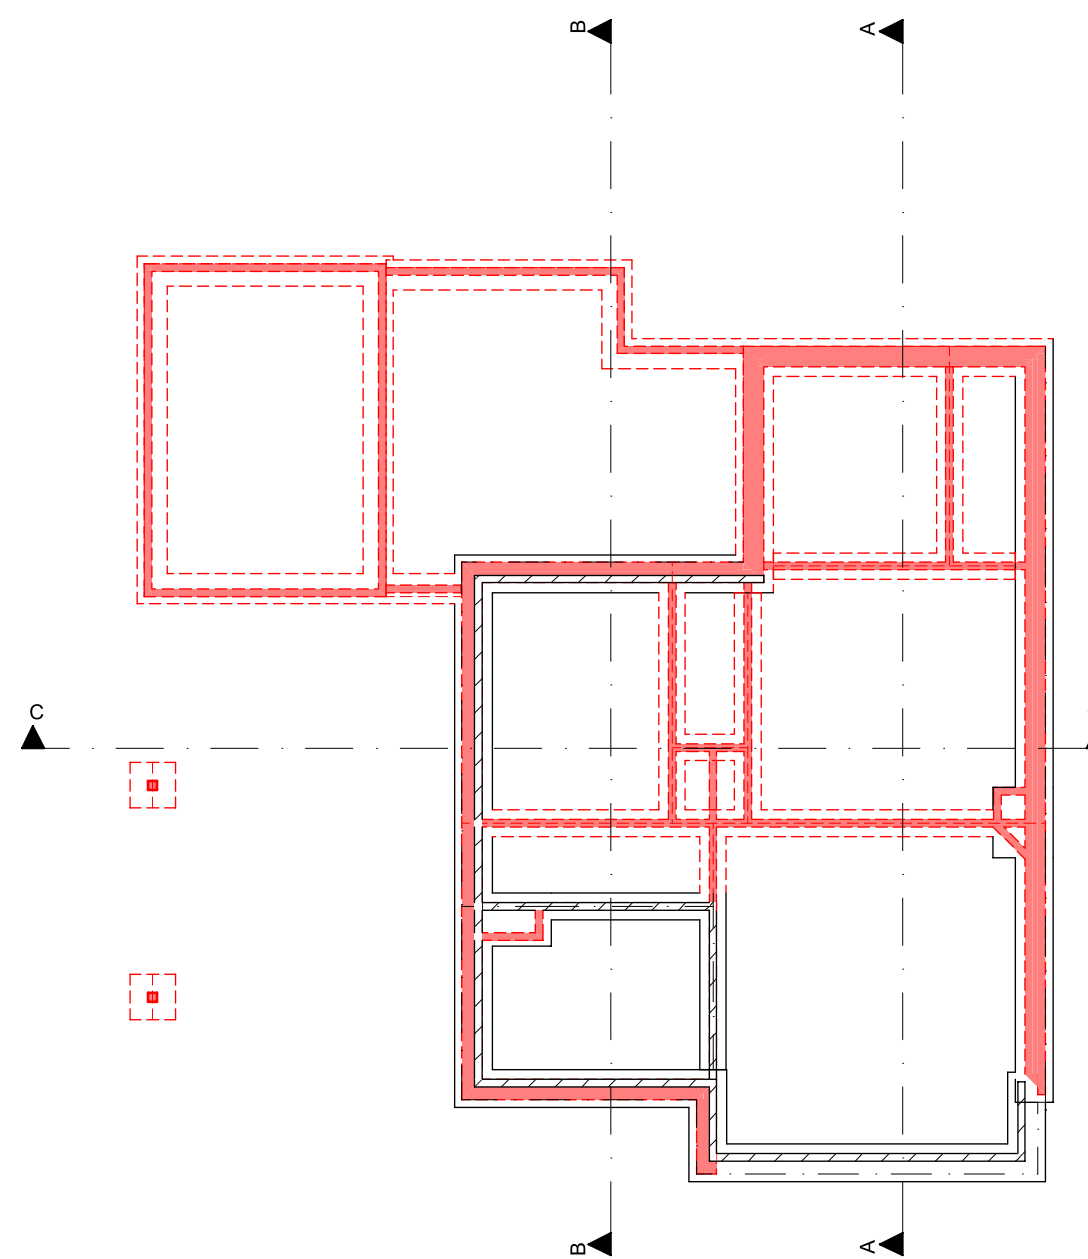

FUNDERING

-MATEN EN AANTALLEN IN HET WERK TE METEN
EN CONTROLLEREN
-CONSTRUCTIES VOLGENS CONSTRUCTEUR

Hagelkruis 2 5761 GR BAKEL
t: +31 (0)6 303 65 889
w: www.ADD-2.nl e: contact@ADD-2.nl

bouwadvis en tekenbureau
ADD - 2

Project **Verbouw woonhuis
Merlenbergseweg 21 te Deurne**

Tekening: **Definitief Ontwerp**
Onderdeel: **Bestaand- te slopen**

**aanvraag
omgevingsvergunning**

Schaal: 1:100, 1:1000
Datum: 10-10-20 GJ
Gewijzigd: a
b
c
d
e
f
g
Tekening: **2005-08**
Blad: **DO-200a**