




Bovenaanzicht blad 1

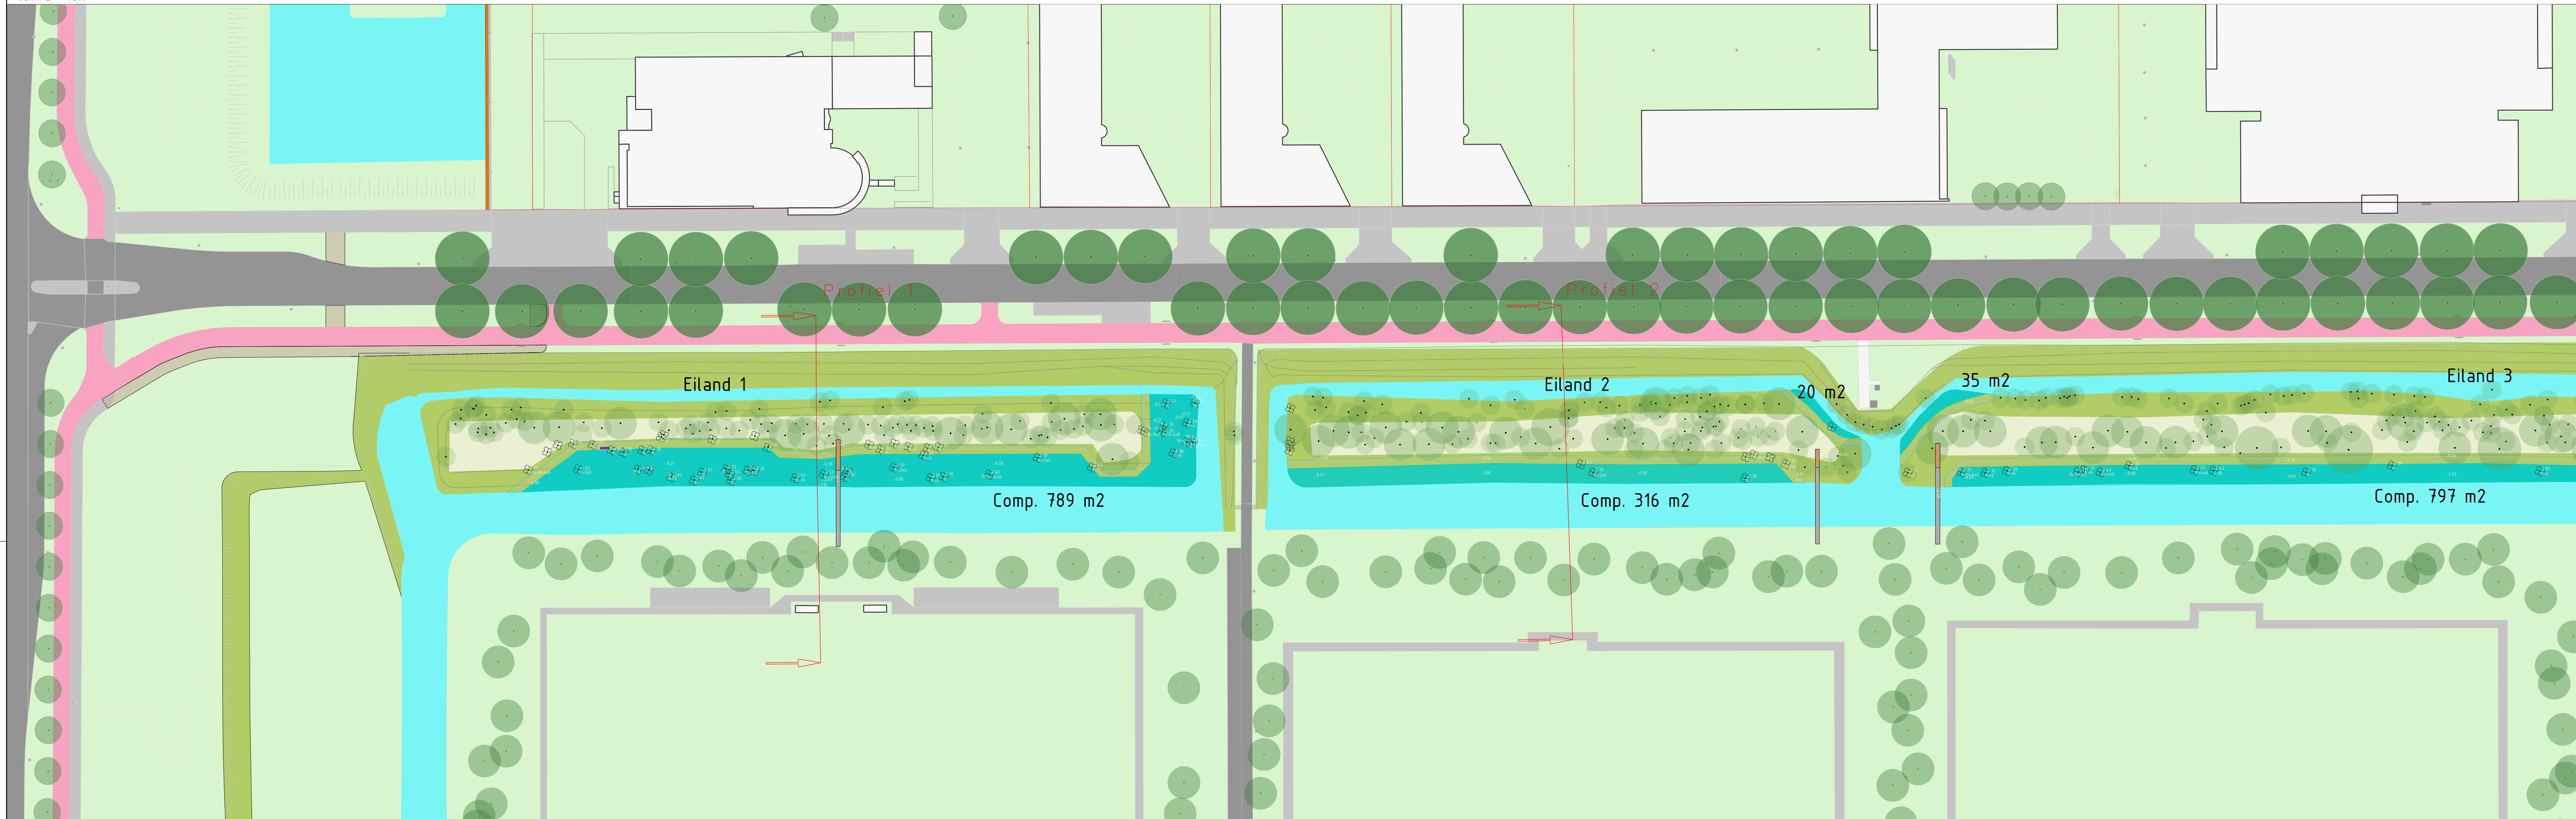

Profil 1

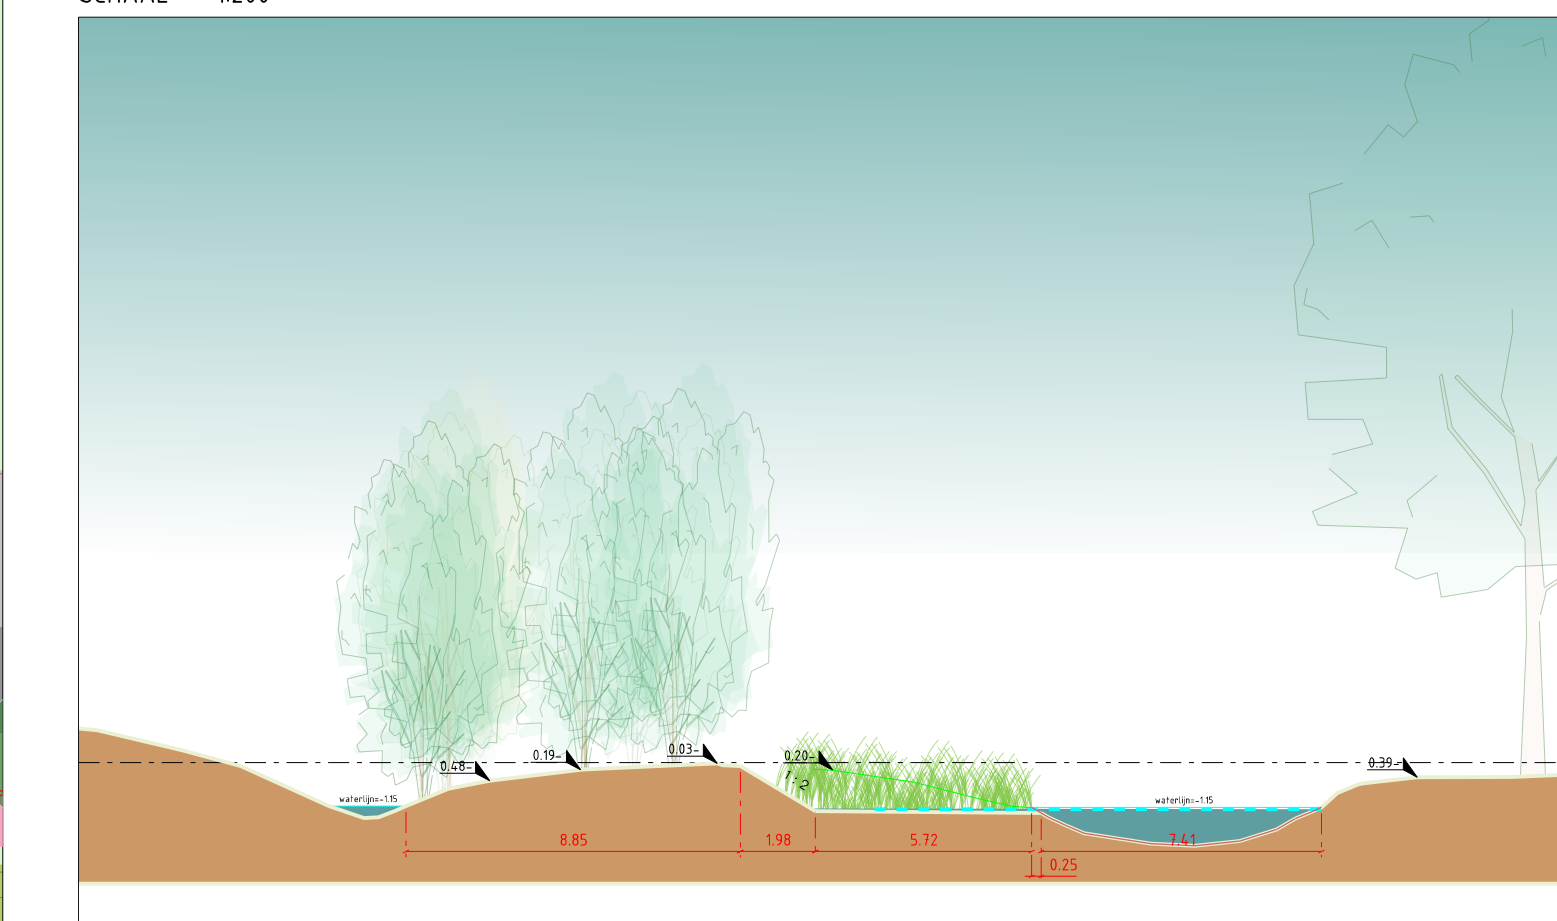


Profil 2

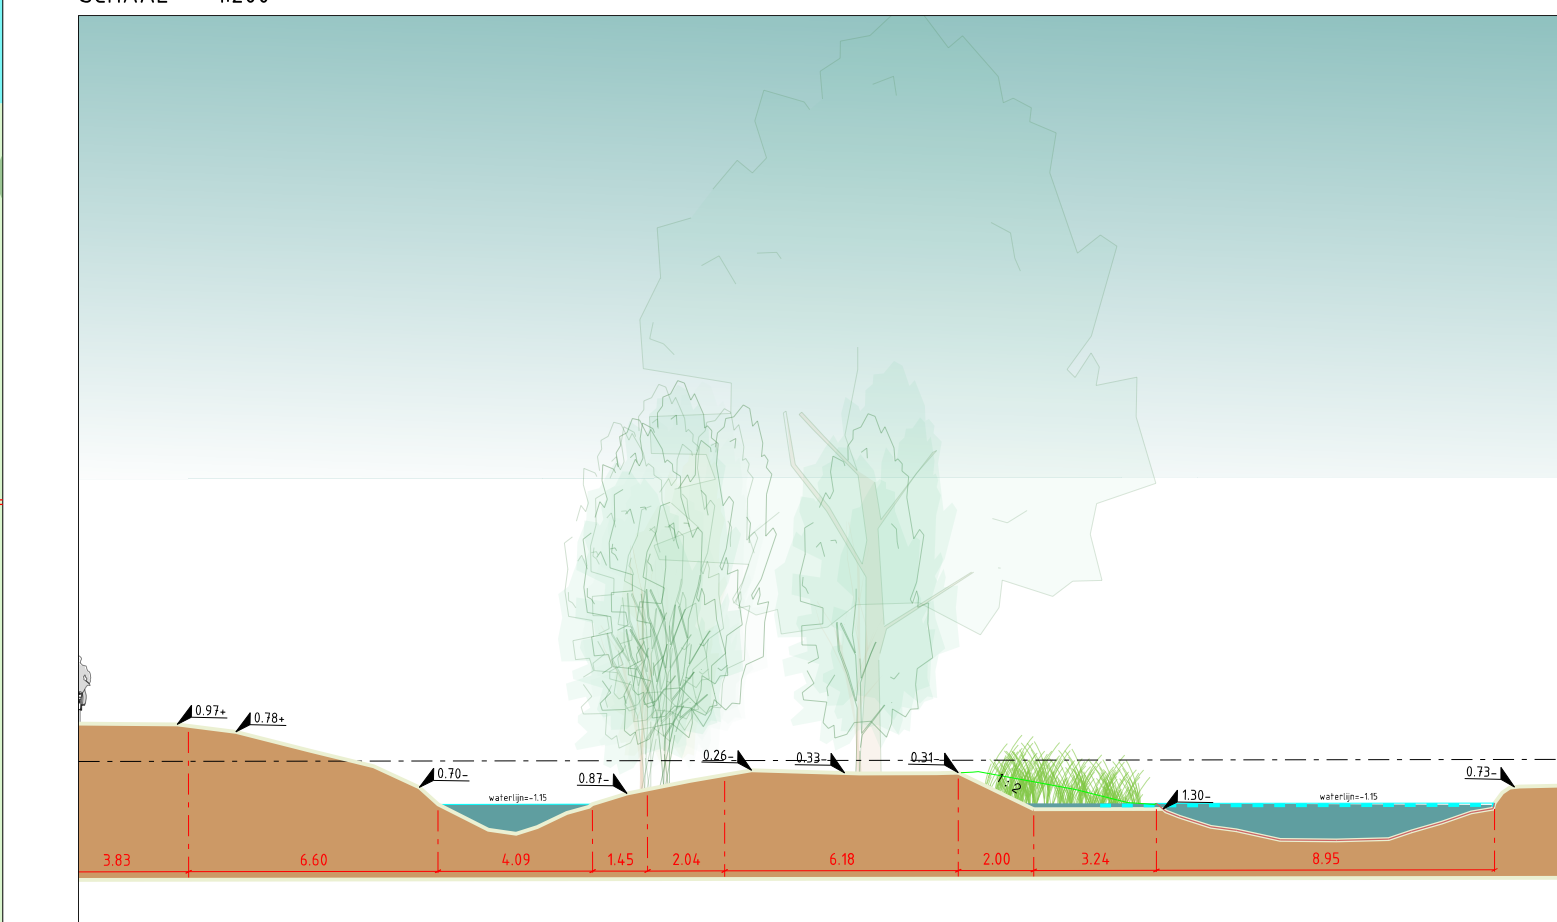


Bovenaanzicht blad 2

SCHAAAL 1:500

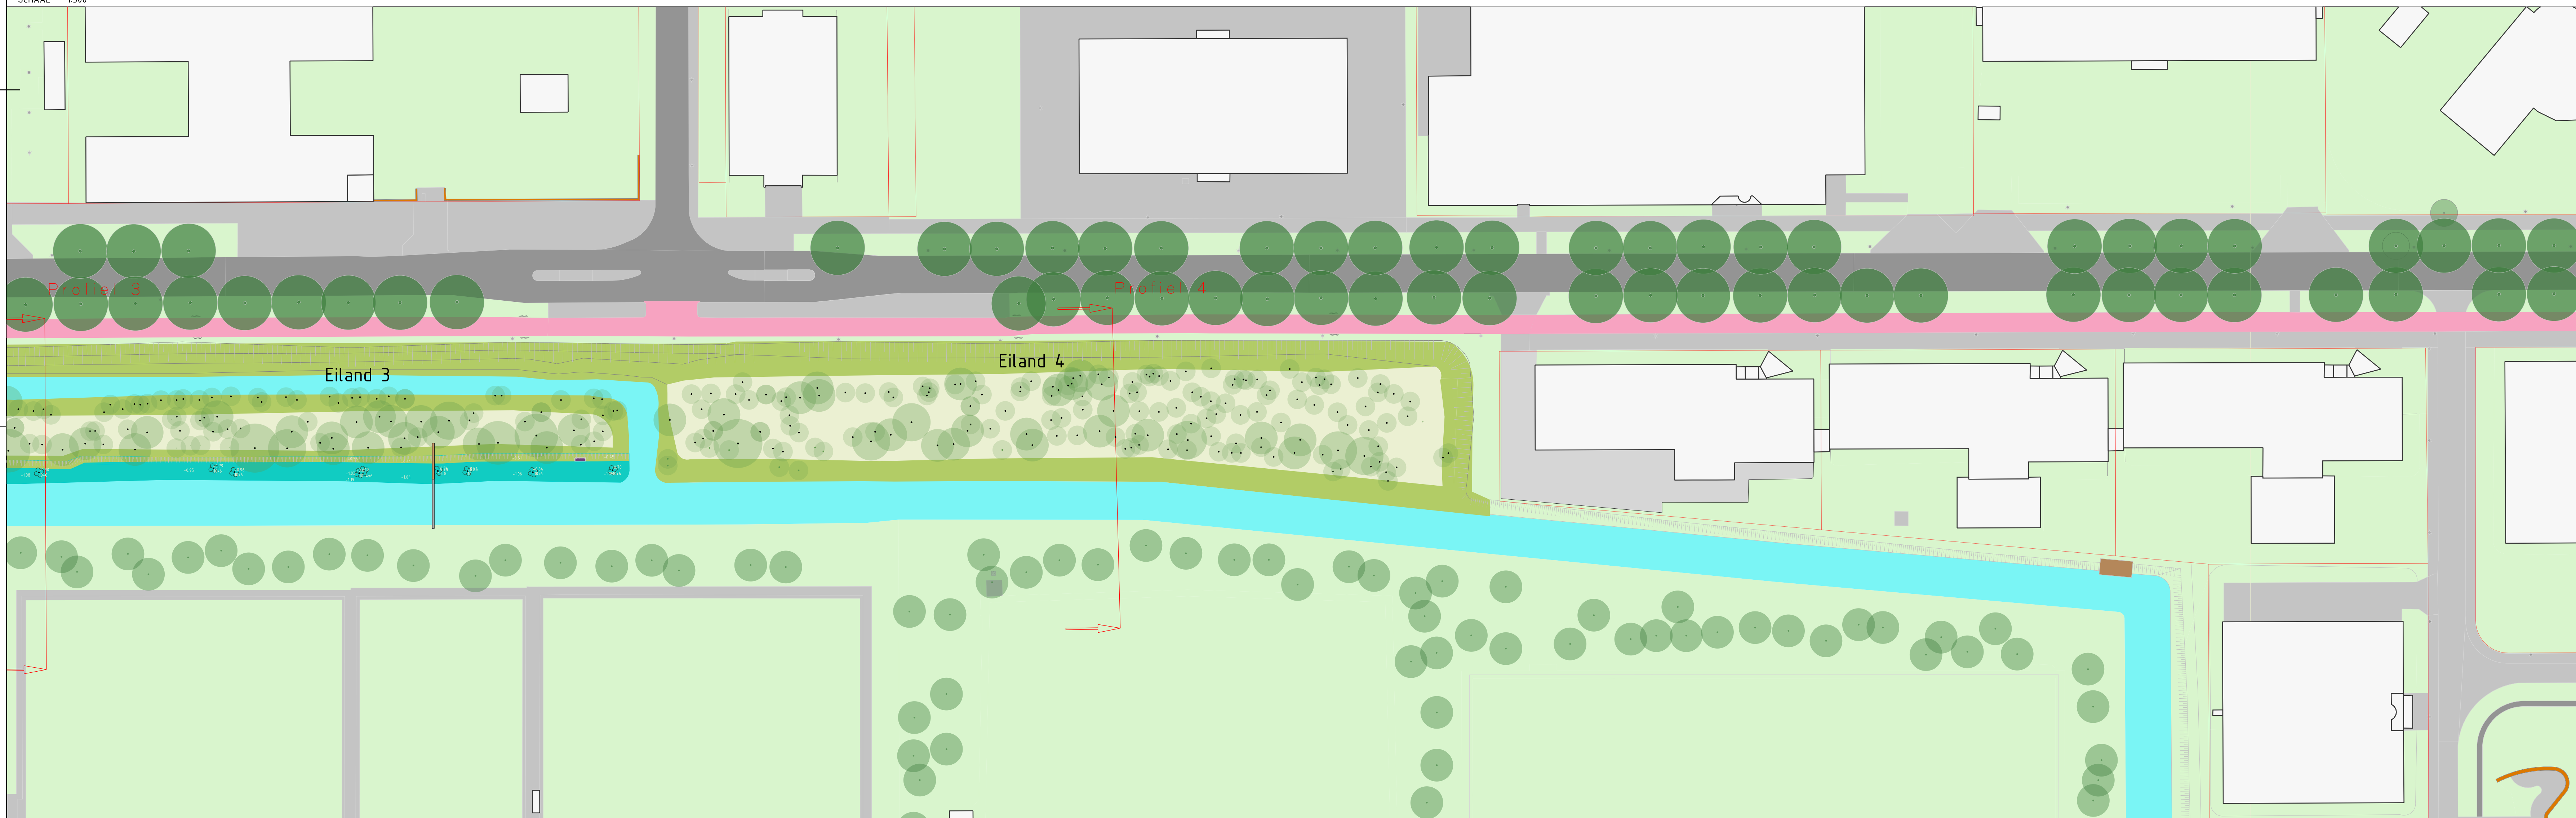


Profil 3

SCHAAL 1:2

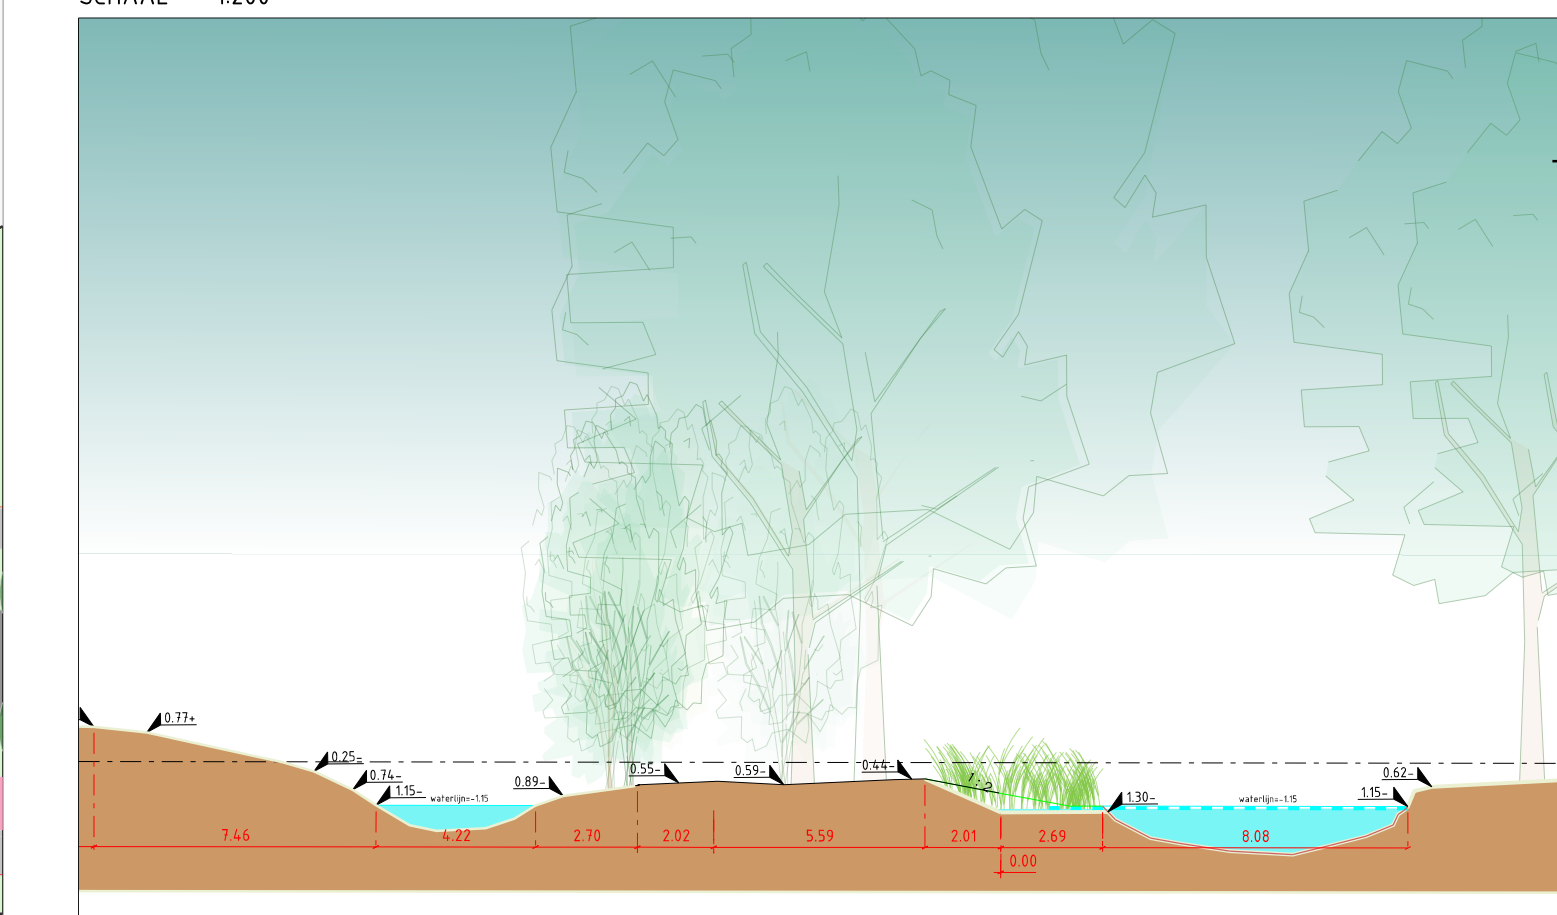


Profil 4

SCHAAL 1:2

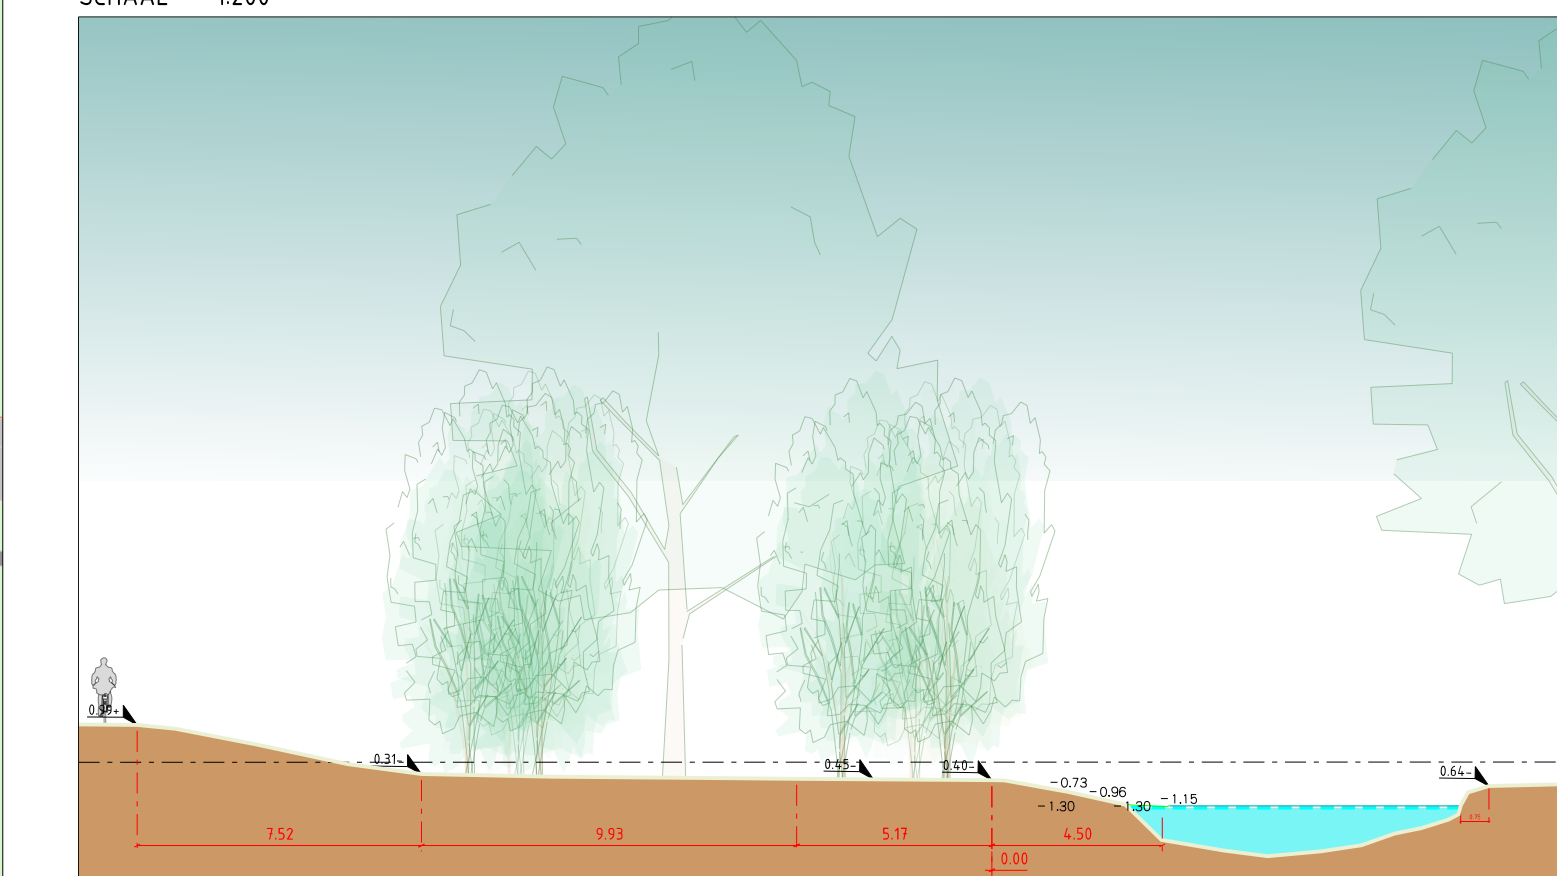


Bovenaanzicht geheel

SCHALL 1:200

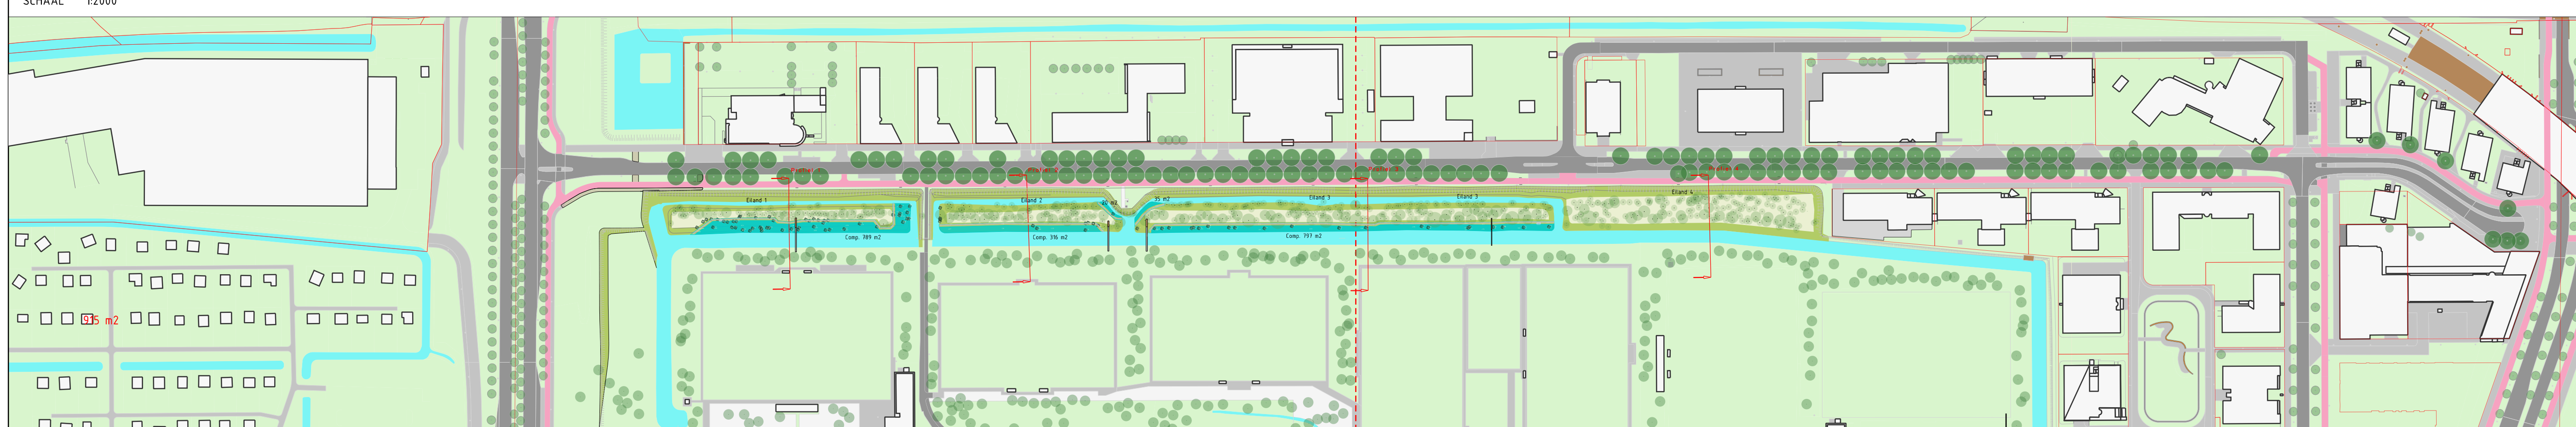

LEGENDA

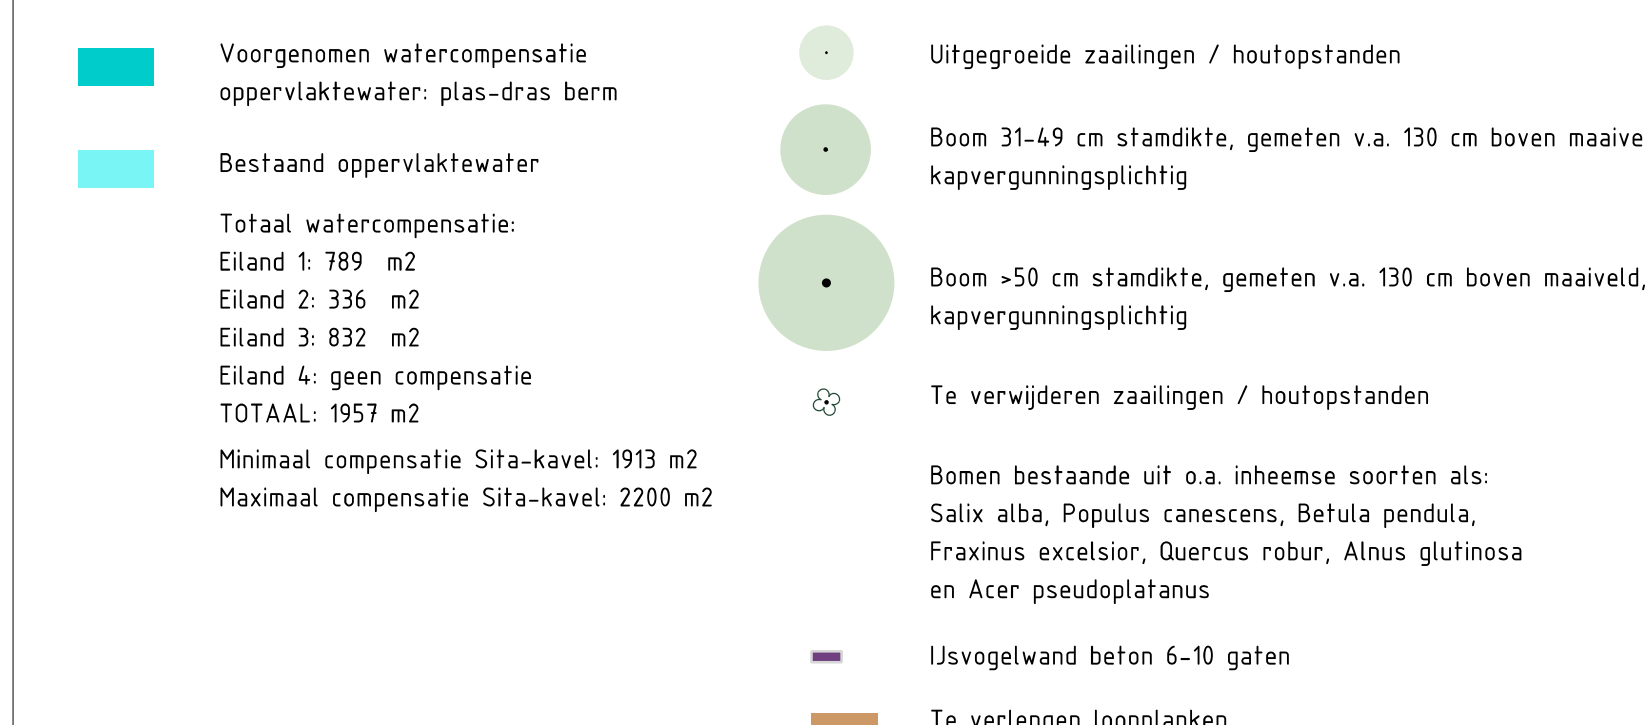

- ✗ Gemeente Amsterdam
- ✗ Ruimte & Duurzaamheid

Product	Fase 1 - Watercompensatie ontwikkeling Sita-kavel		
Variant			
Status			
Opdracht		Datum	juni/juli 2020
Ontwerper		Revisie	
Tekenaar	berkho065	Schaal	
Projectnr.		Formaat	A0
Besluit	19/1031 Besluitinzake uitrook Netlawing Spieringwijn noordzijde.dgn		
Model	A0 WatercompensatieBetekeningen		

© Gemeente Amsterdam Auteursrechten voorbehouden

Geplot door :

USERNAME

Datum plot : DG-MND-1A

[illegible]