




Rev	Datum	Door
-		

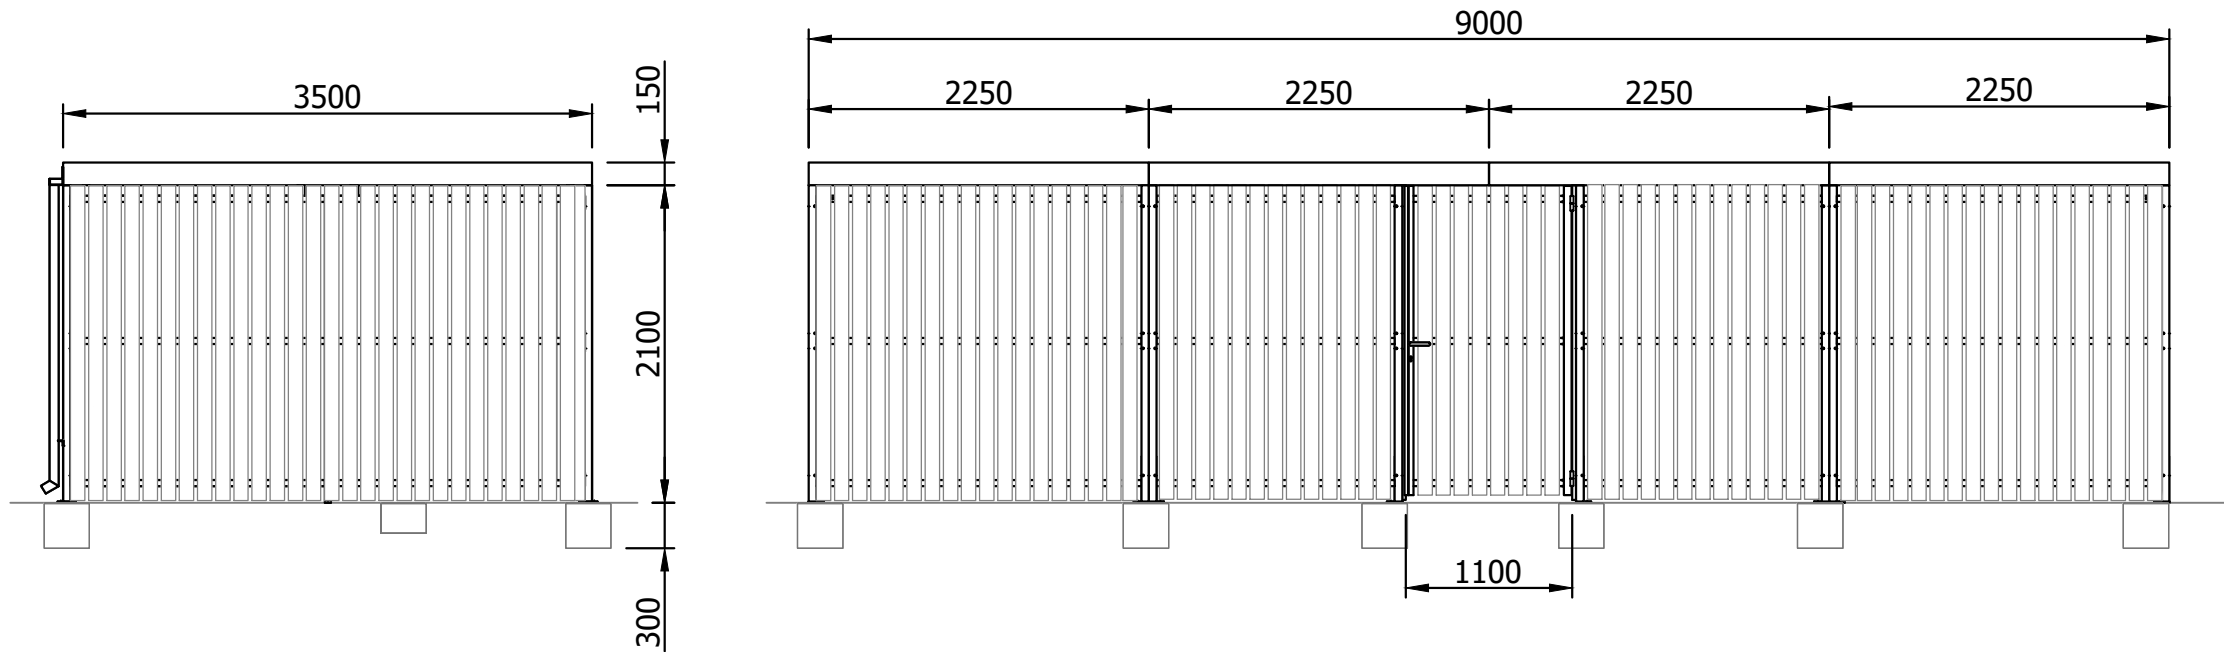

Buitenberging behorende bij de aanvraag omgevingsvergunning  
Amersfoortsestraat 14-16, Barneveld

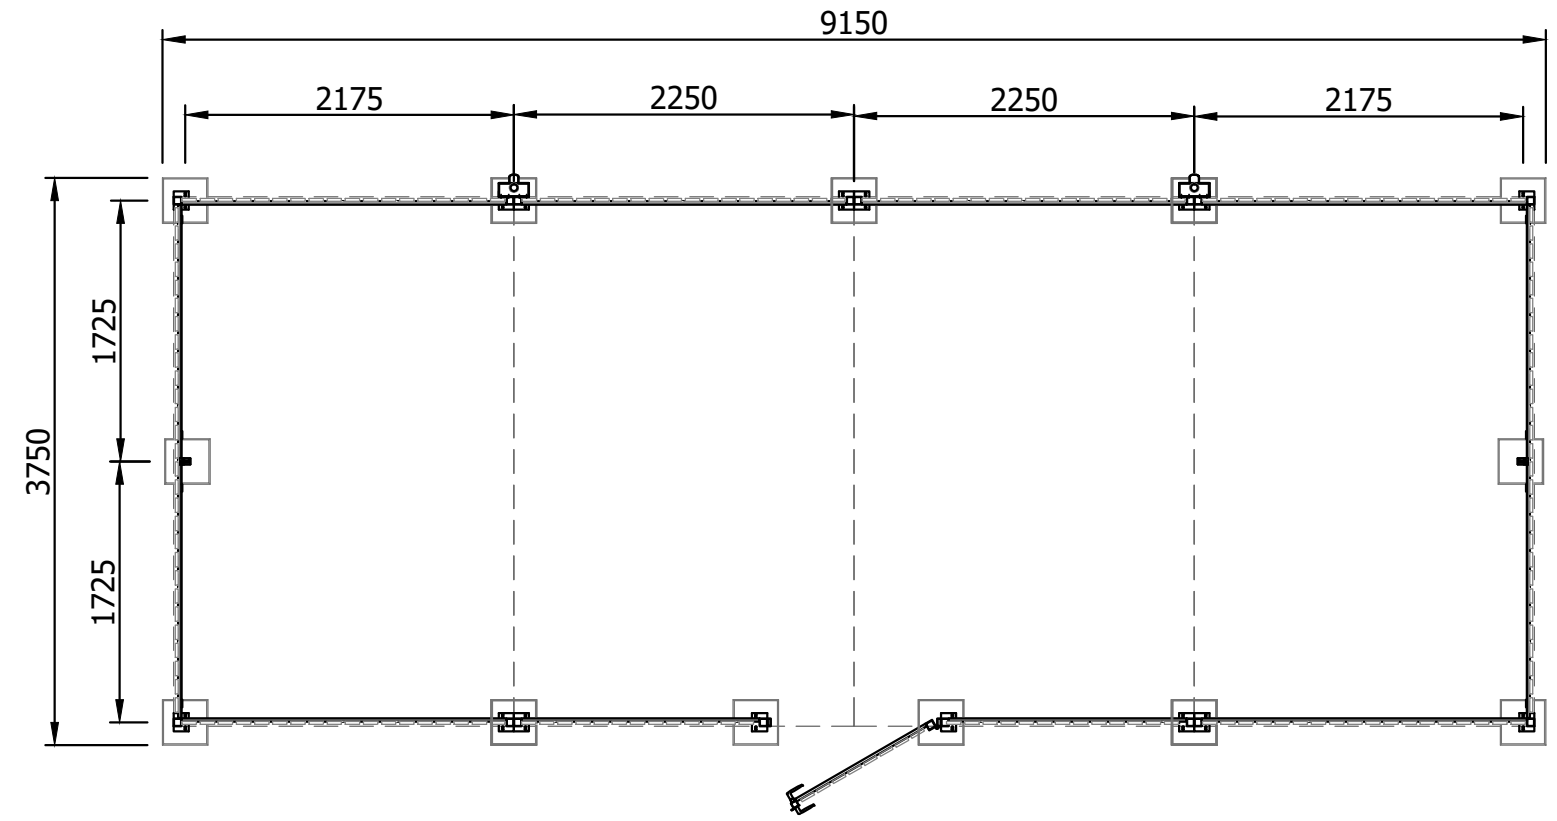

Behoort bij besluit van  
Omgevingsdienst  
De Vallei  
Kenmerk: 2020W0679  
19-11-2020

 Falco BV Postbus 18 7670AA Vriezenveen	T +31 (0)546 55 44 44 F +31 (0)546 56 11 15 I www.falco.nl	Artikelcode: <b>27 serie</b>	Revisie: -
	Toleranties: <b>EN ISO 13920</b> Tekenaar: KJ Getekend: 24-4-2020 13:42:37 Documentnr.: E0064068.dwg -	Norm: <b>EN 1090 EXC 1</b> Maateenheid: mm Schaal: 1:50	Omschrijving: <b>Lok Maat 900x350, Hardhout, Project 110332</b>