




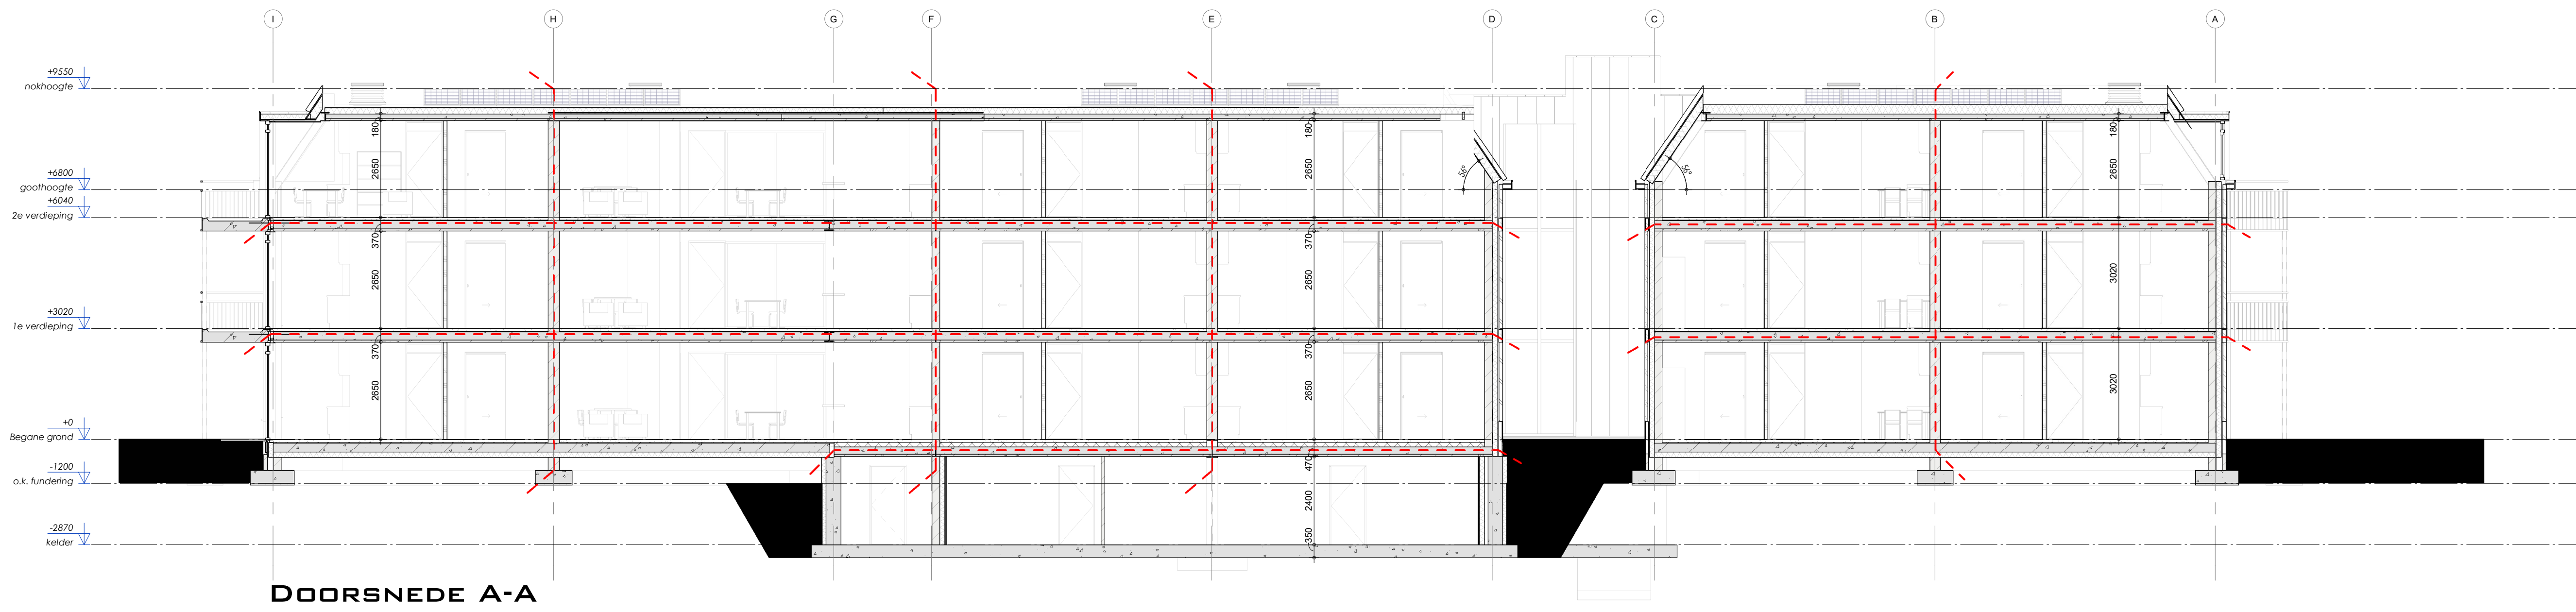


DOORSNEDE A-A

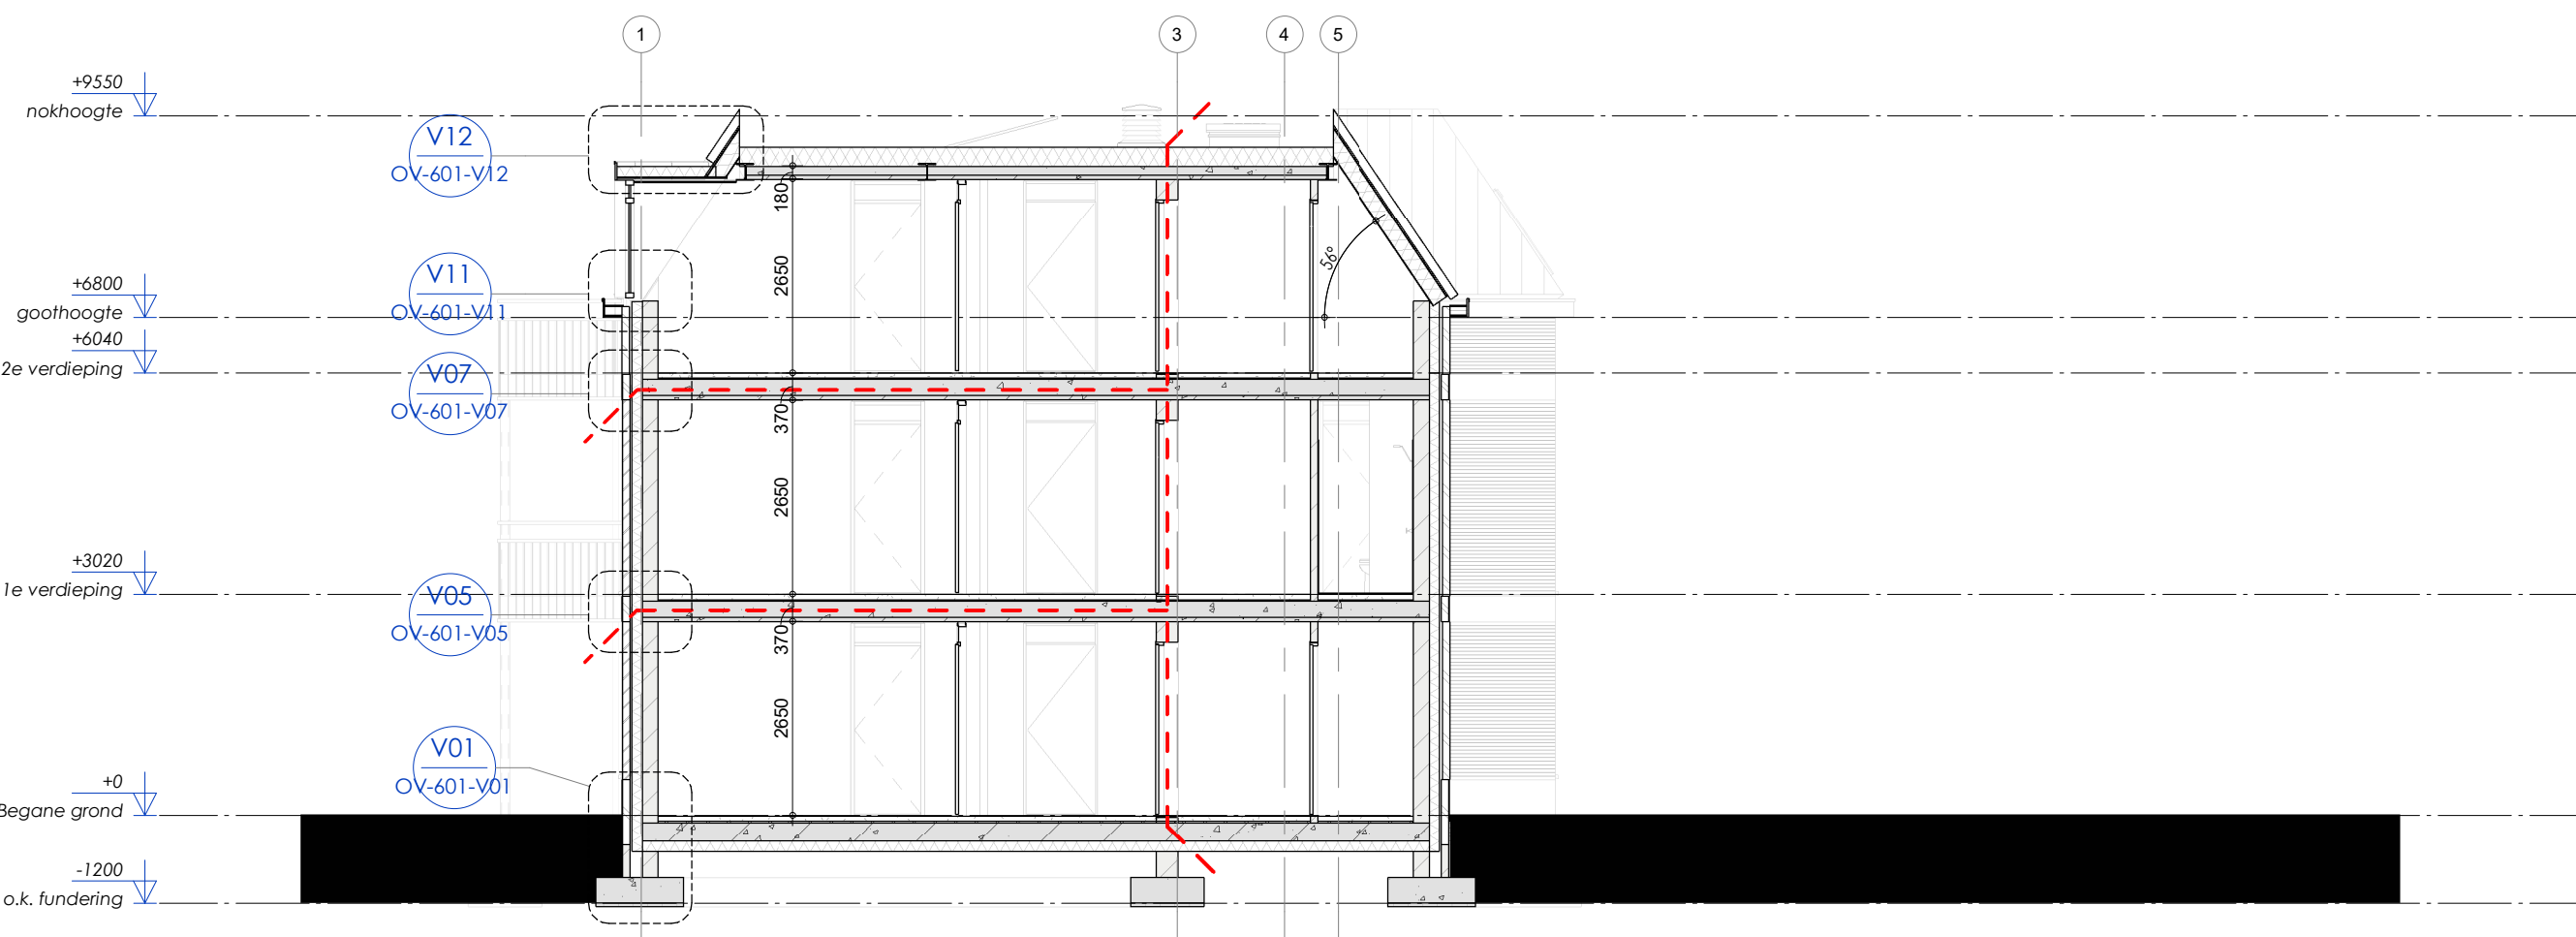


DOORSNEDE B-B

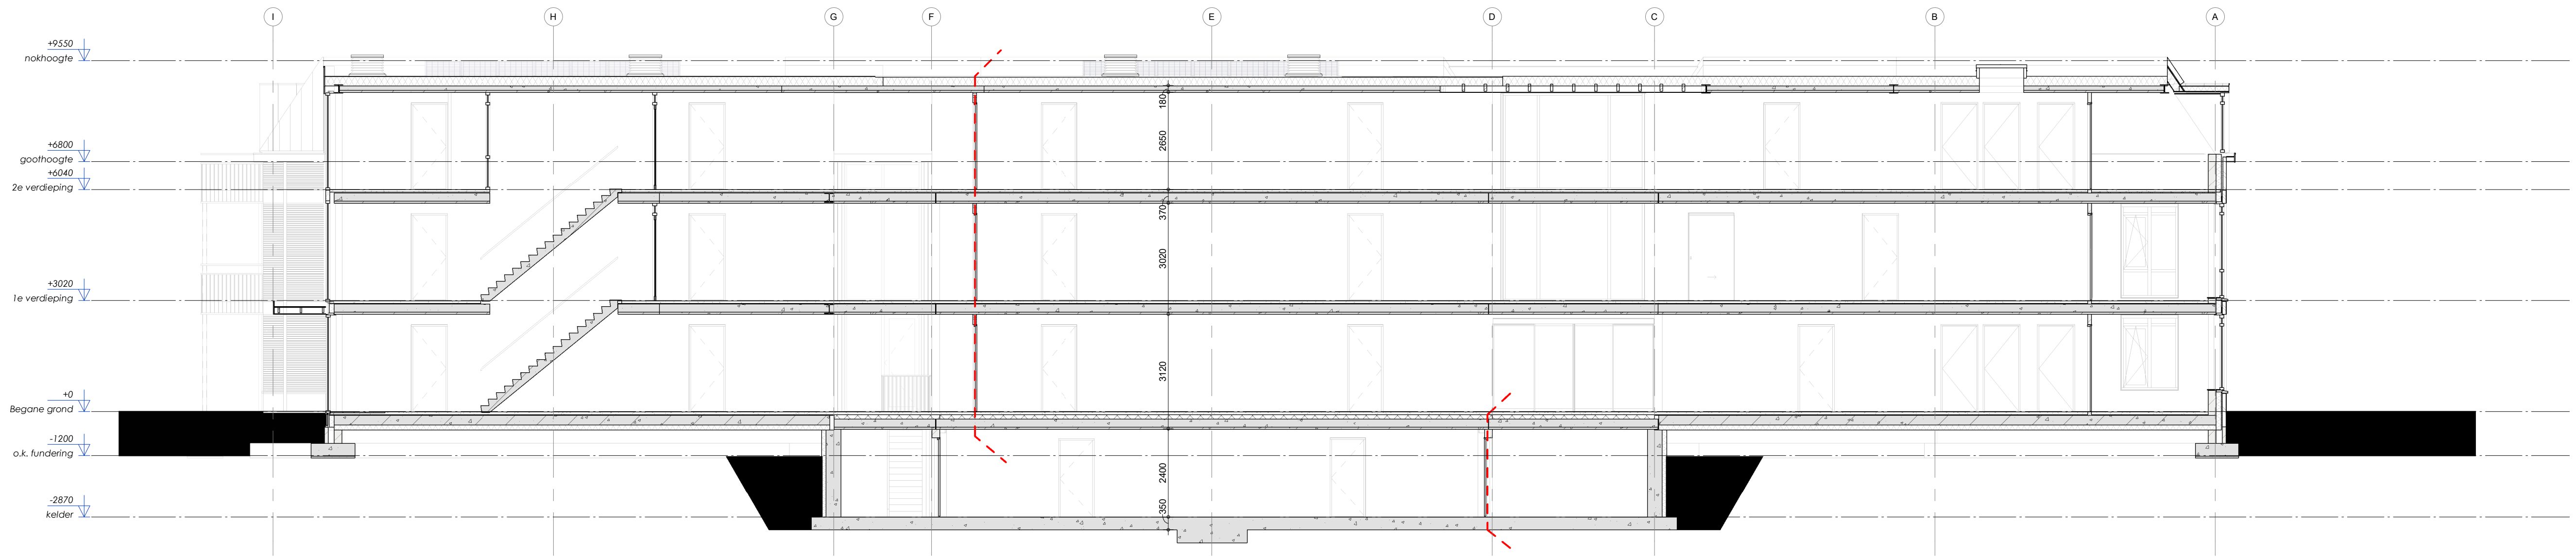


DOORSNEDE C-C

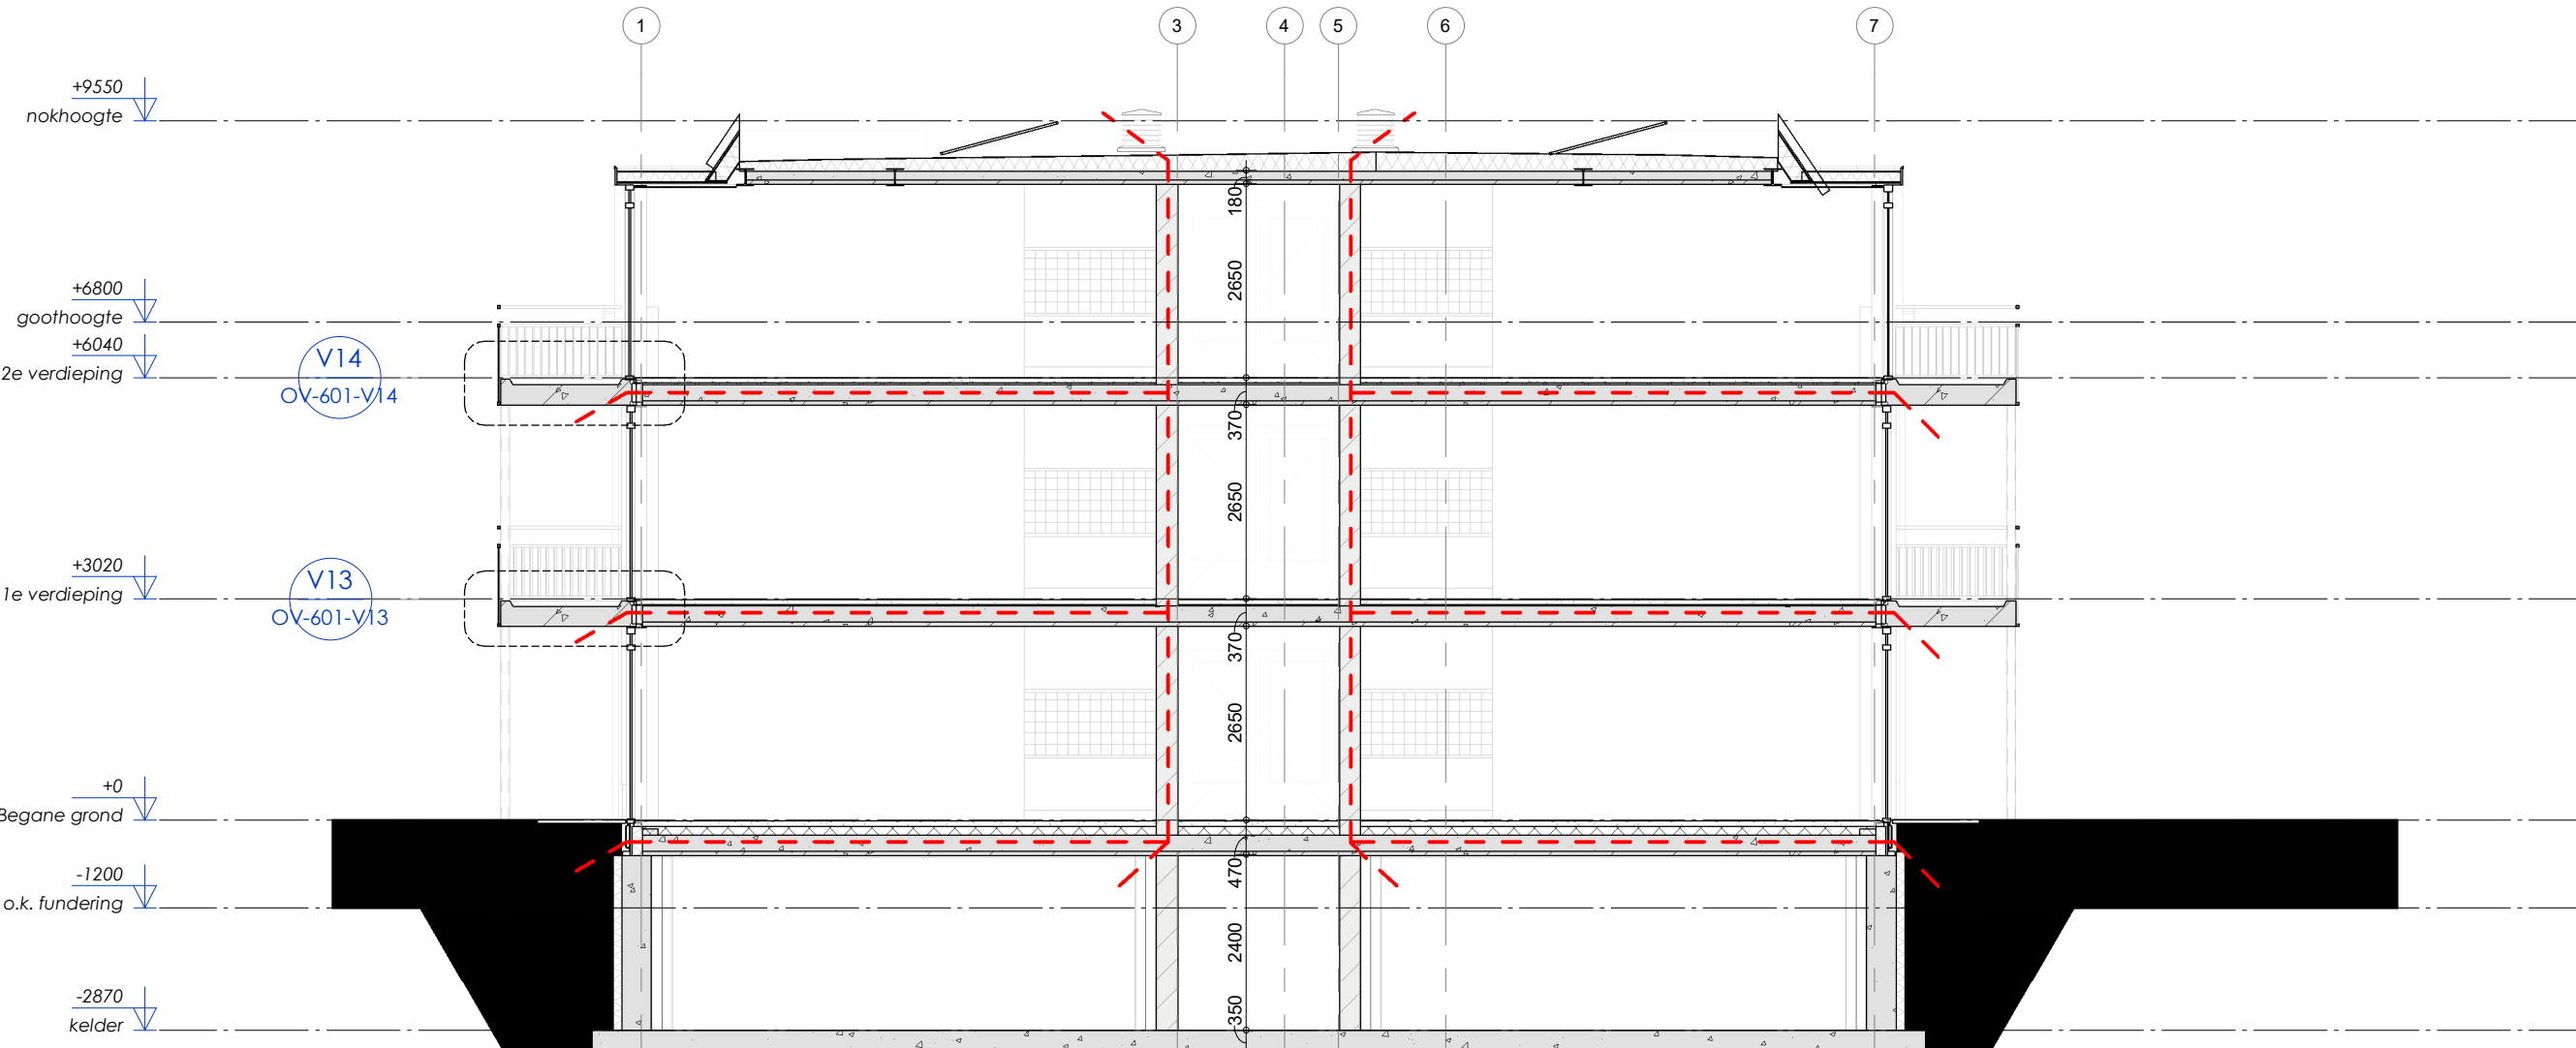


DOORSNEDE D-D

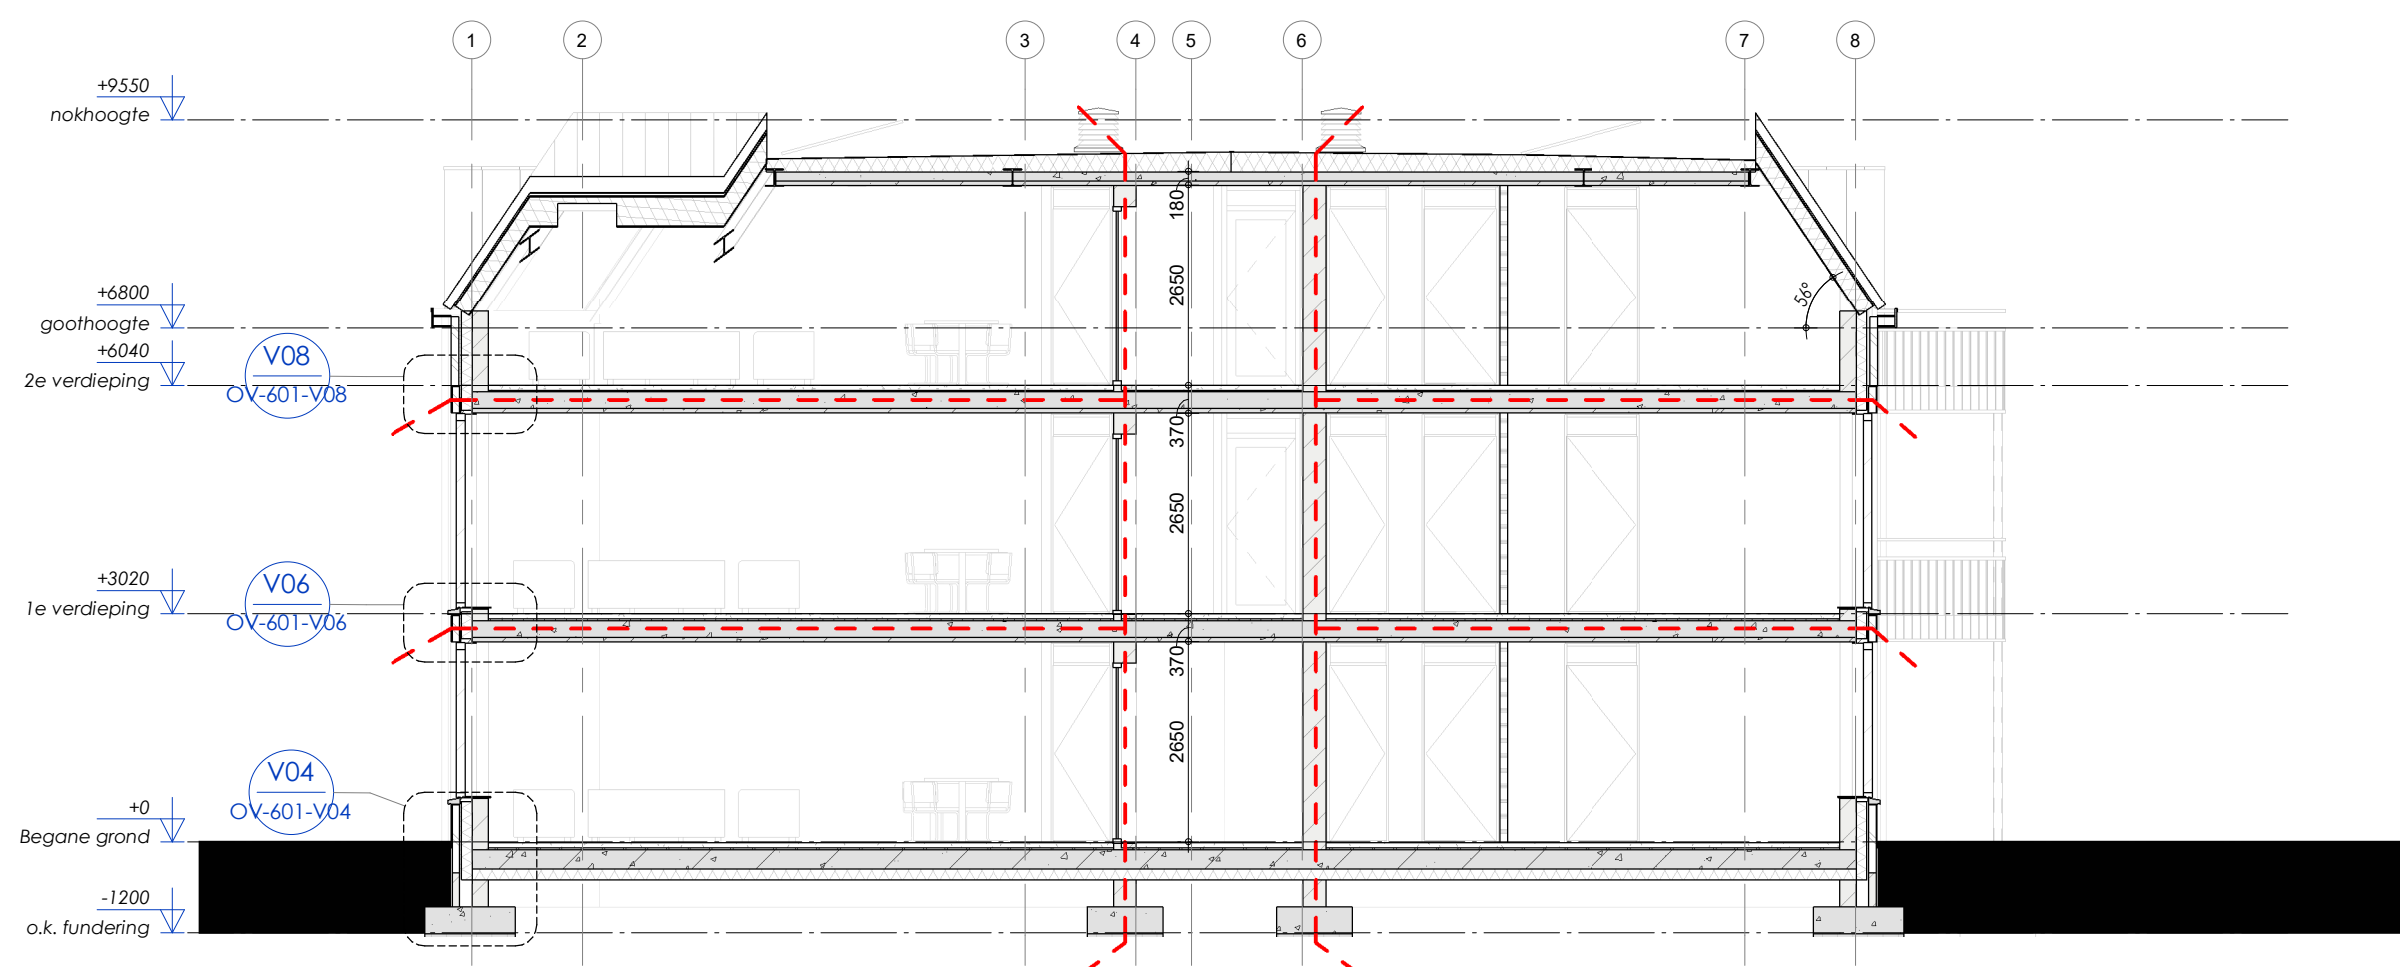

DOORSNEDE E-E

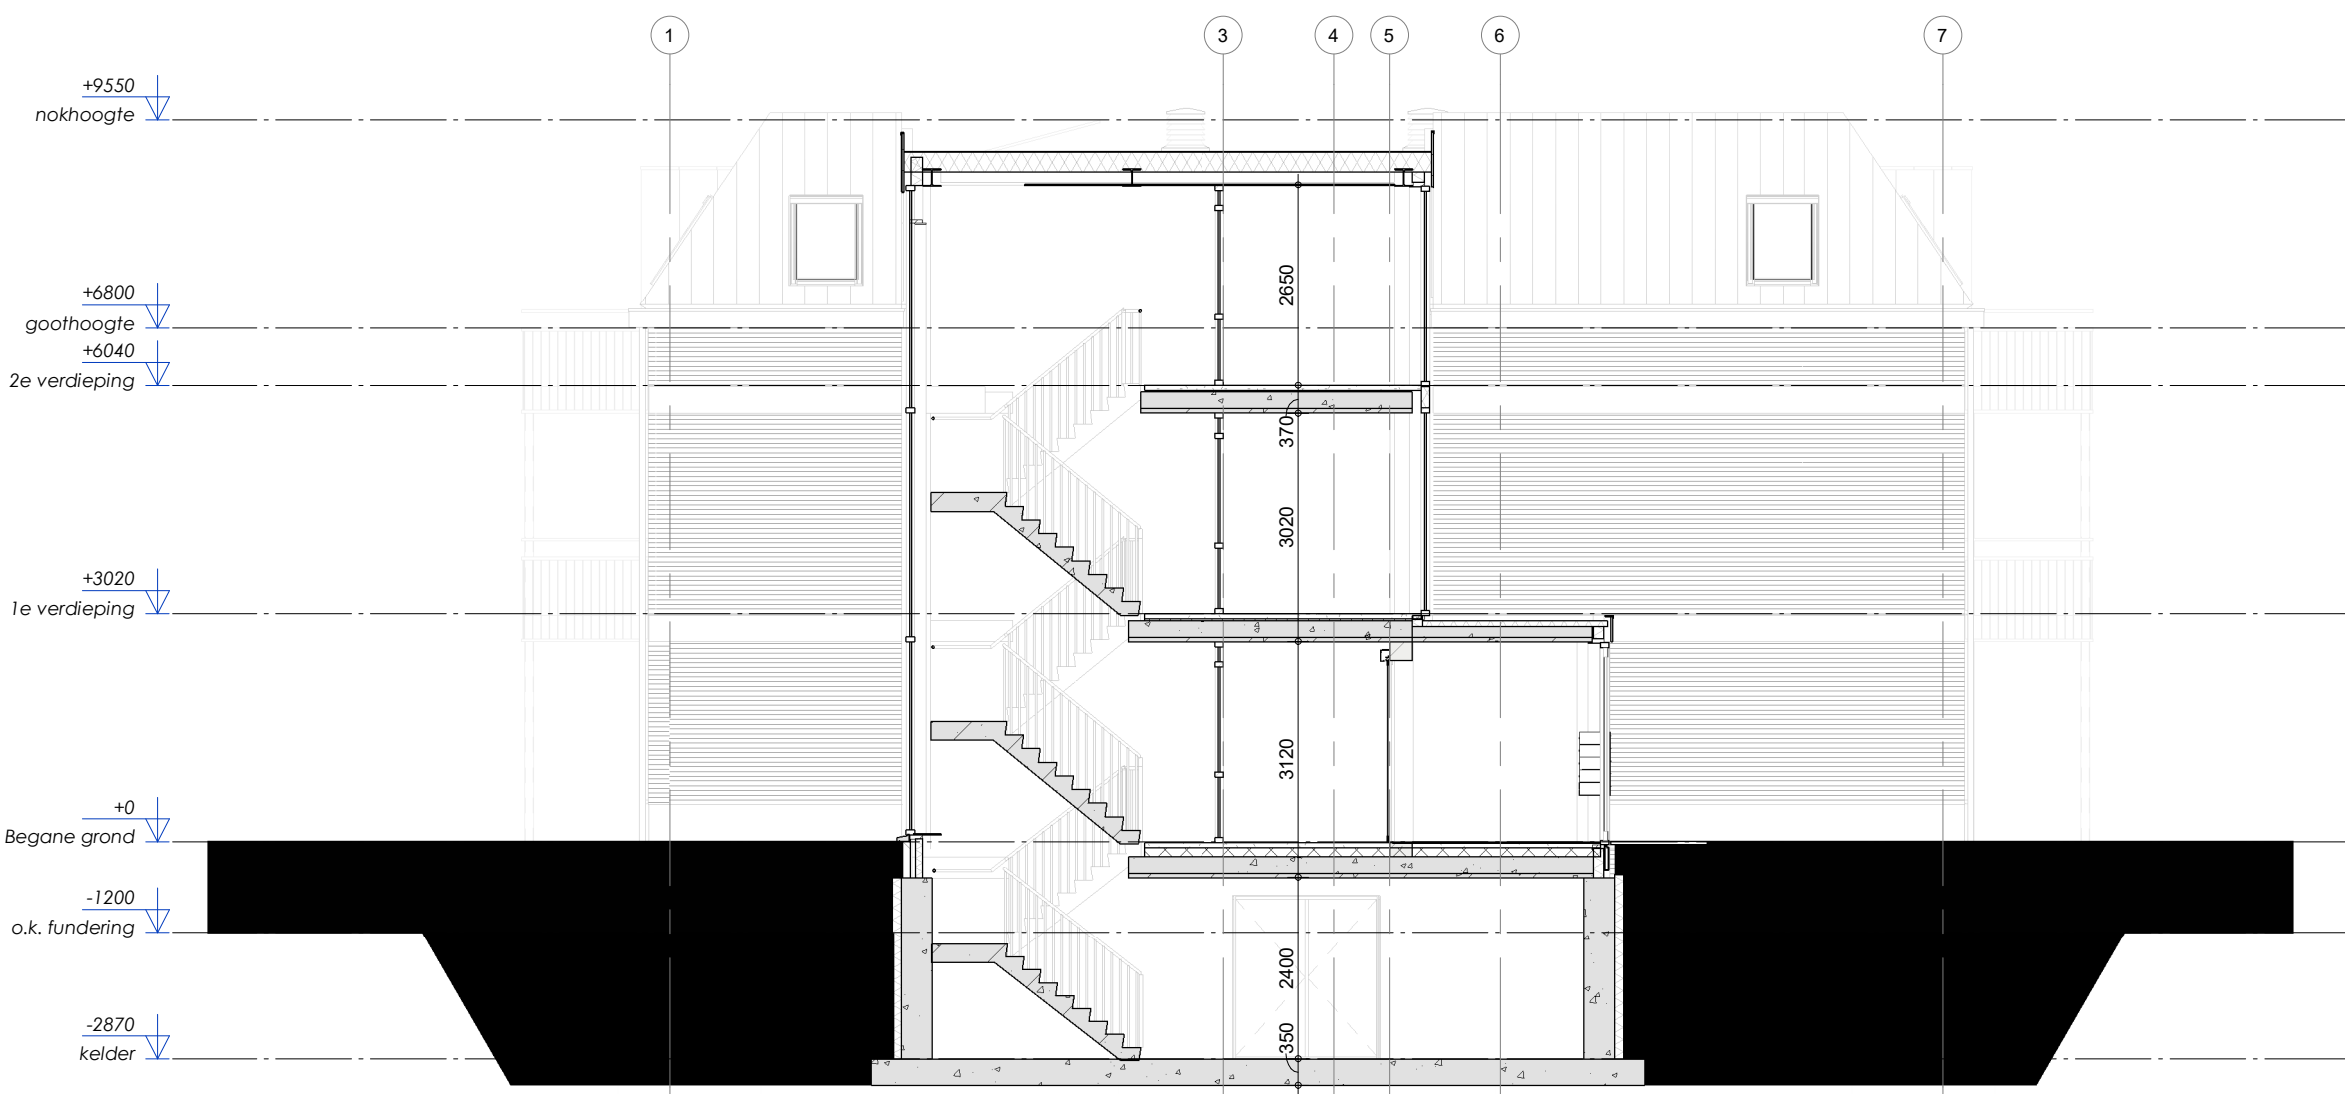

DOORSNEDE F-F

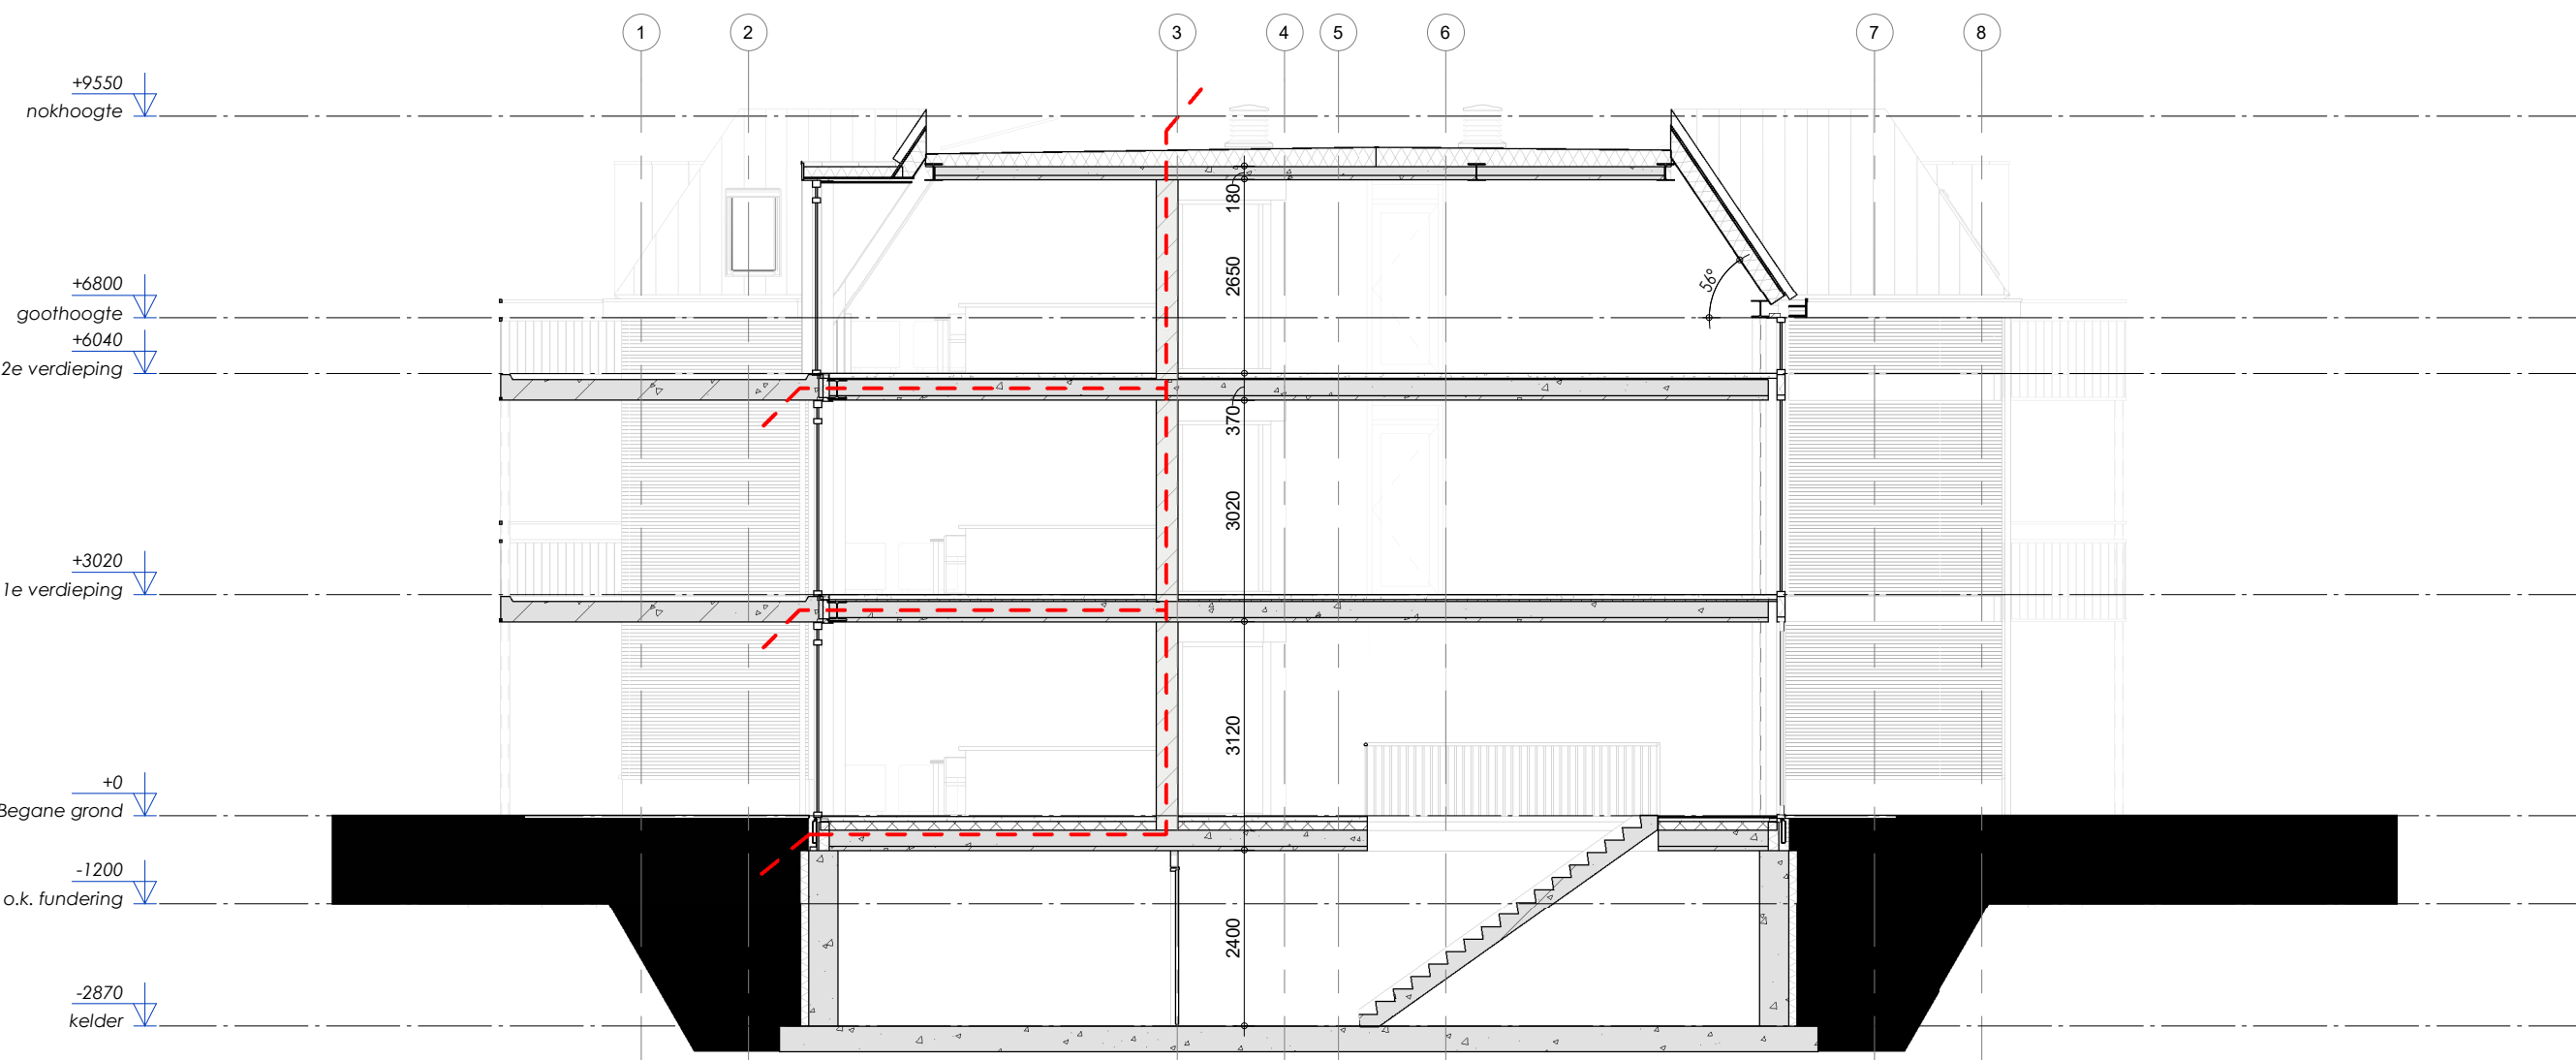


DOORSNEDE G-G

RENVOOI WIJZIGINGEN

D.D. 09-07-2020:

- Wijziging A: Verplaatsen van deur op F-as, ijm loopafstand
- Wijziging B: Weetland van bewijken constructie vluchtroute 30 minuten brandwerend aangegeven Middels vuurlastberekening aangetoond dat vuurlast <500mj/m².
- Wijziging C: Tekstuele aanpassing renvooi
- Wijziging D: Deur zelfsluitend uitgevoerd
- Wijziging E: Berging 30 minuten brandwerend
- Wijziging F: Gezamenlijke woonkamer heeft woonfunctie

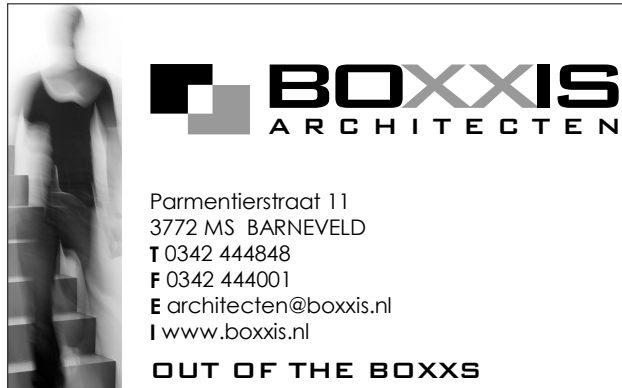

PROJECTNAAM	Nieuwbouw appartementen De Rozelaar Amsterdamstraat 14-16 te Barneveld	PROJECTNR.	B18019
Opdrachtgever	Woningstichting Barneveld Barneveldstraat 1 3772 MS BARNEVELD	Get	: M8
FASE	Omgevingsvergunning	Schaal:	1: 100
Omschrijving	Doorsnedes	Int.	: 1/6
		Datum:	18-12-2019
		GEW.	09-07-2020
		GEW.	GEW