

Tekening nr.	Omschrijving	Datum	Status	Get.	Gew.	datum	Gew.	datum	Gew.	datum
OV-601-00	geveloverzicht	18-12-2019		MB	a.					
OV-601-V01	detail V01	18-12-2019		MB	a.					
OV-601-V02	detail V02	18-12-2019		MB	a.					
OV-601-V03	detail V03	18-12-2019		MB	a.					
OV-601-V04	detail V04	18-12-2019		MB	a.					
OV-601-V05	detail V05	18-12-2019		MB	a.					
OV-601-V06	detail V06	18-12-2019		MB	a.					
OV-601-V07	detail V07	18-12-2019		MB	a.					
OV-601-V08	detail V08	18-12-2019		MB	a.					
OV-601-V09	detail V09	18-12-2019		MB	a.					
OV-601-V10	detail V10	18-12-2019		MB	a.					
OV-601-V11	detail V11	18-12-2019		MB	a.					
OV-601-V12	detail V12	18-12-2019		MB	a.					
OV-601-V13	detail V13	18-12-2019		MB	a.					
OV-601-V14	detail V14	18-12-2019		MB	a.					

 BOXXIS ARCHITECTEN Parmentierstraat 11 3772 MS BARNEVELD T 0342 444848 F 0342 444001 E architecten@boxxis.nl I www.boxxis.nl  OUT OF THE BOXXS	PROJECTNAAM	Nieuwbouw appartementen De Rozelaar Amersfoortsestraat 14-16 te Barneveld	PROJECT NR: B18019
	Opdrachtgever	Woningstichting Barneveld Parmentierstraat 1 3772 MS BARNEVELD	Get : MB
	FASE	Omgevingsvergunning	Schaal :
	Omschrijving	Detaillering	Blad : A3 OV-601
			Datum: 18-12-2019 GEWa. GEW GEW

Behoort bij besluit van
Omgevingsdienst
De Vallei

Kenmerk: 2020W0679-2020 15 31 15
19-11-2020




VOORGEVEL



ACHTERGEVEL



RECHTERZIJGEVEL

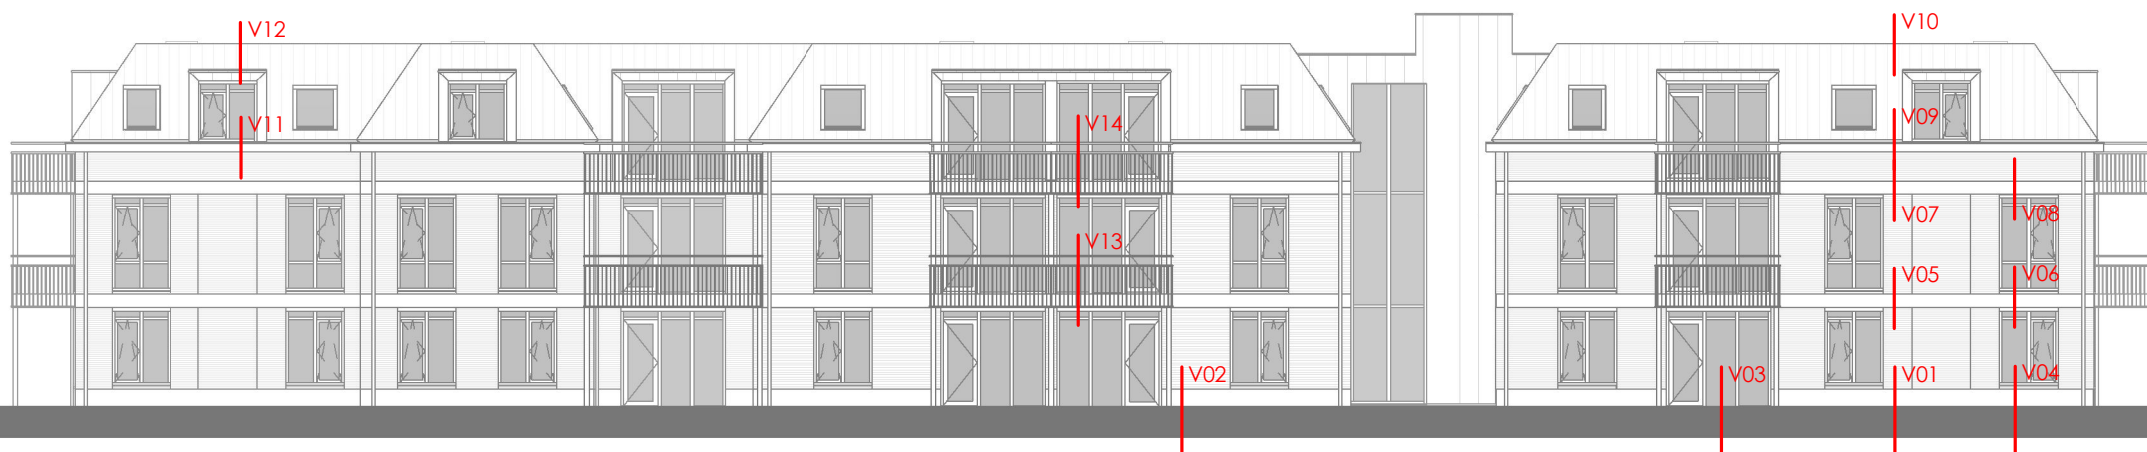

LINKERZIJGEVEL

Behoort bij besluit van
Omgevingsdienst
De Vallei
Kenmerk: 2020W0679
19-11-2020




BOXXIS
ARCHITECTEN

PROJECT NR:
B18019

BLAD :
QV-601-00

Schaal : 1 : 200
Datum: 18-12-2019

GEW a.
GEW
GEW
GEW

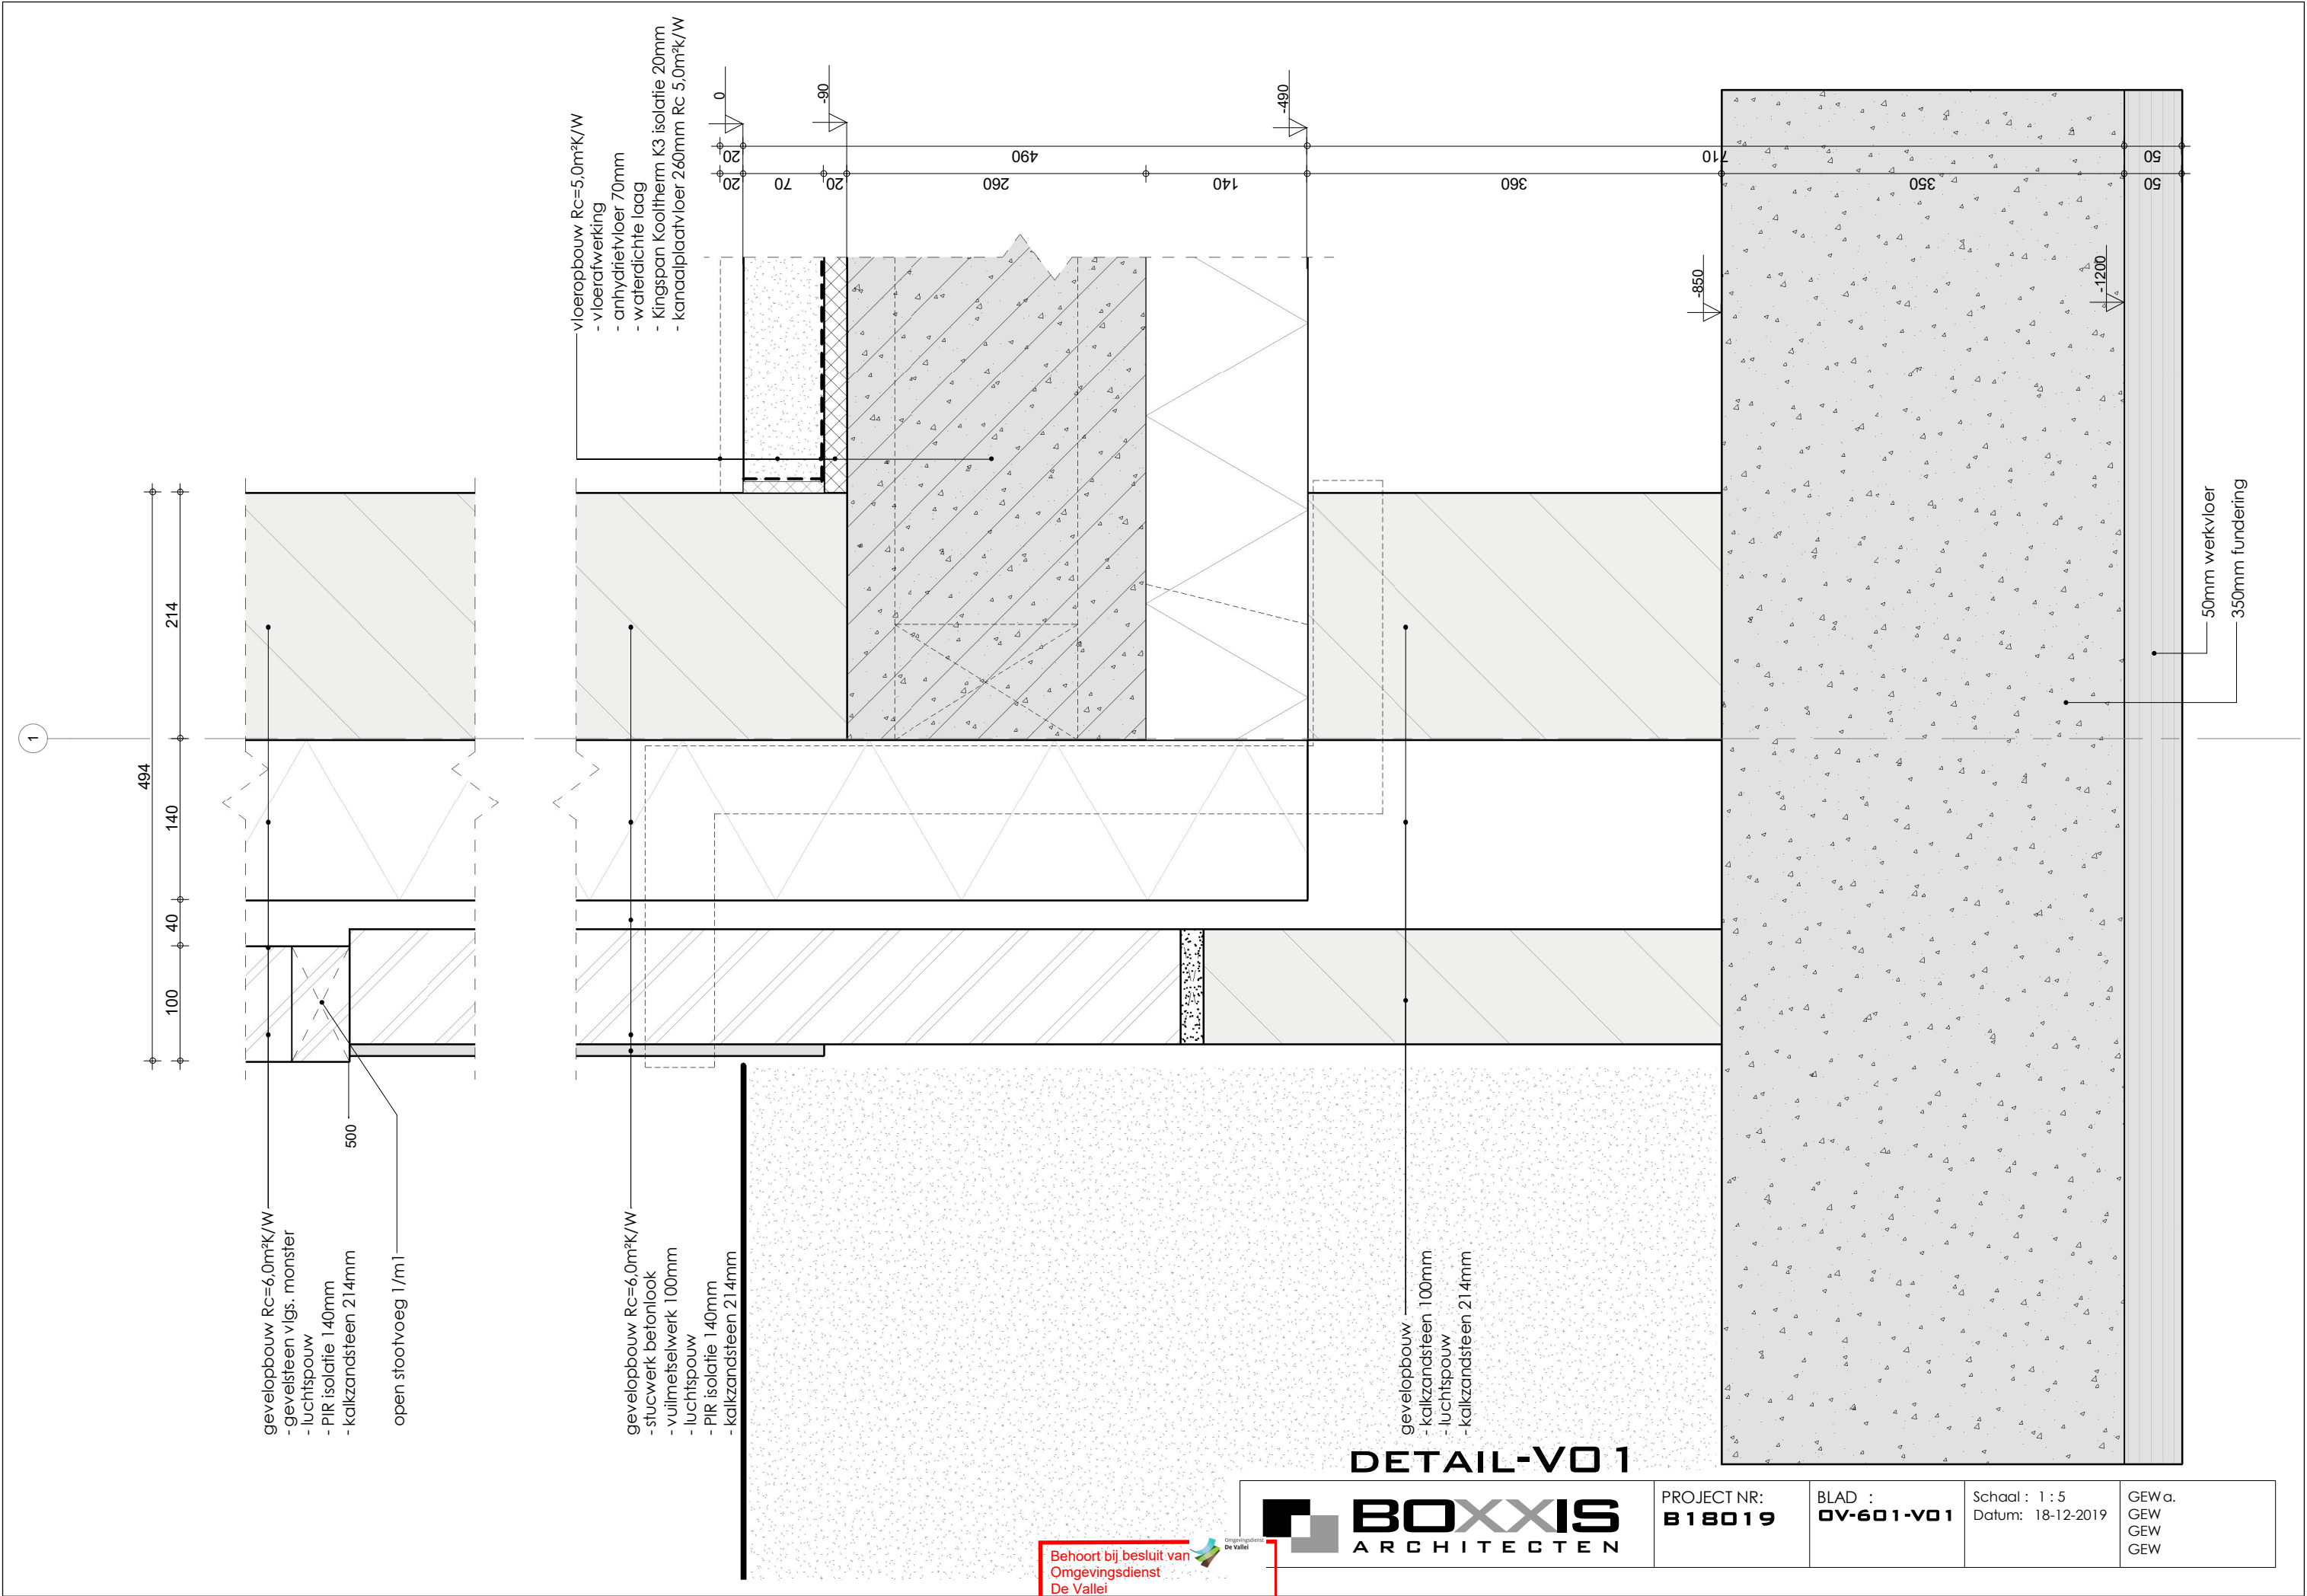

gevelopbouw Rc=6,0m²K/W
-gevelsteen vlg. monster
-luchtspouw
-PIR isolatie 140mm
-kalkzandsteen 214mm

open stootvoeg 1/m1

gevelopbouw Rc=6,0m²K/W
-stucwerk betonlook
-vuilmetselwerk 100mm
-luchtspouw
-PIR isolatie 140mm
-kalkzandsteen 214mm

gevelopbouw
-kalkzandsteen 100mm
-luchtspouw
-kalkzandsteen 214mm

vloeropbouw Rc=5,0m²K/W
-vloerafwerking
-anhydrietvloer 70mm
-waterdichte laag
-Kingspan Kooltherm K3 isolatie 20mm
-kanaalplaatvloer 260mm Rc 5,0m²K/W


50mm werkvloer
350mm fundering

DETAIL-VO 1



PROJECT NR: B18019	BLAD : OV-601-VO1	Schaal : 1 : 5 Datum: 18-12-2019	GEW a. GEW GEW GEW
-----------------------	----------------------	-------------------------------------	-----------------------------

Behoort bij besluit van
Omgevingsdienst
De Vallei
Kenmerk: 2020W0679
19-11-2020

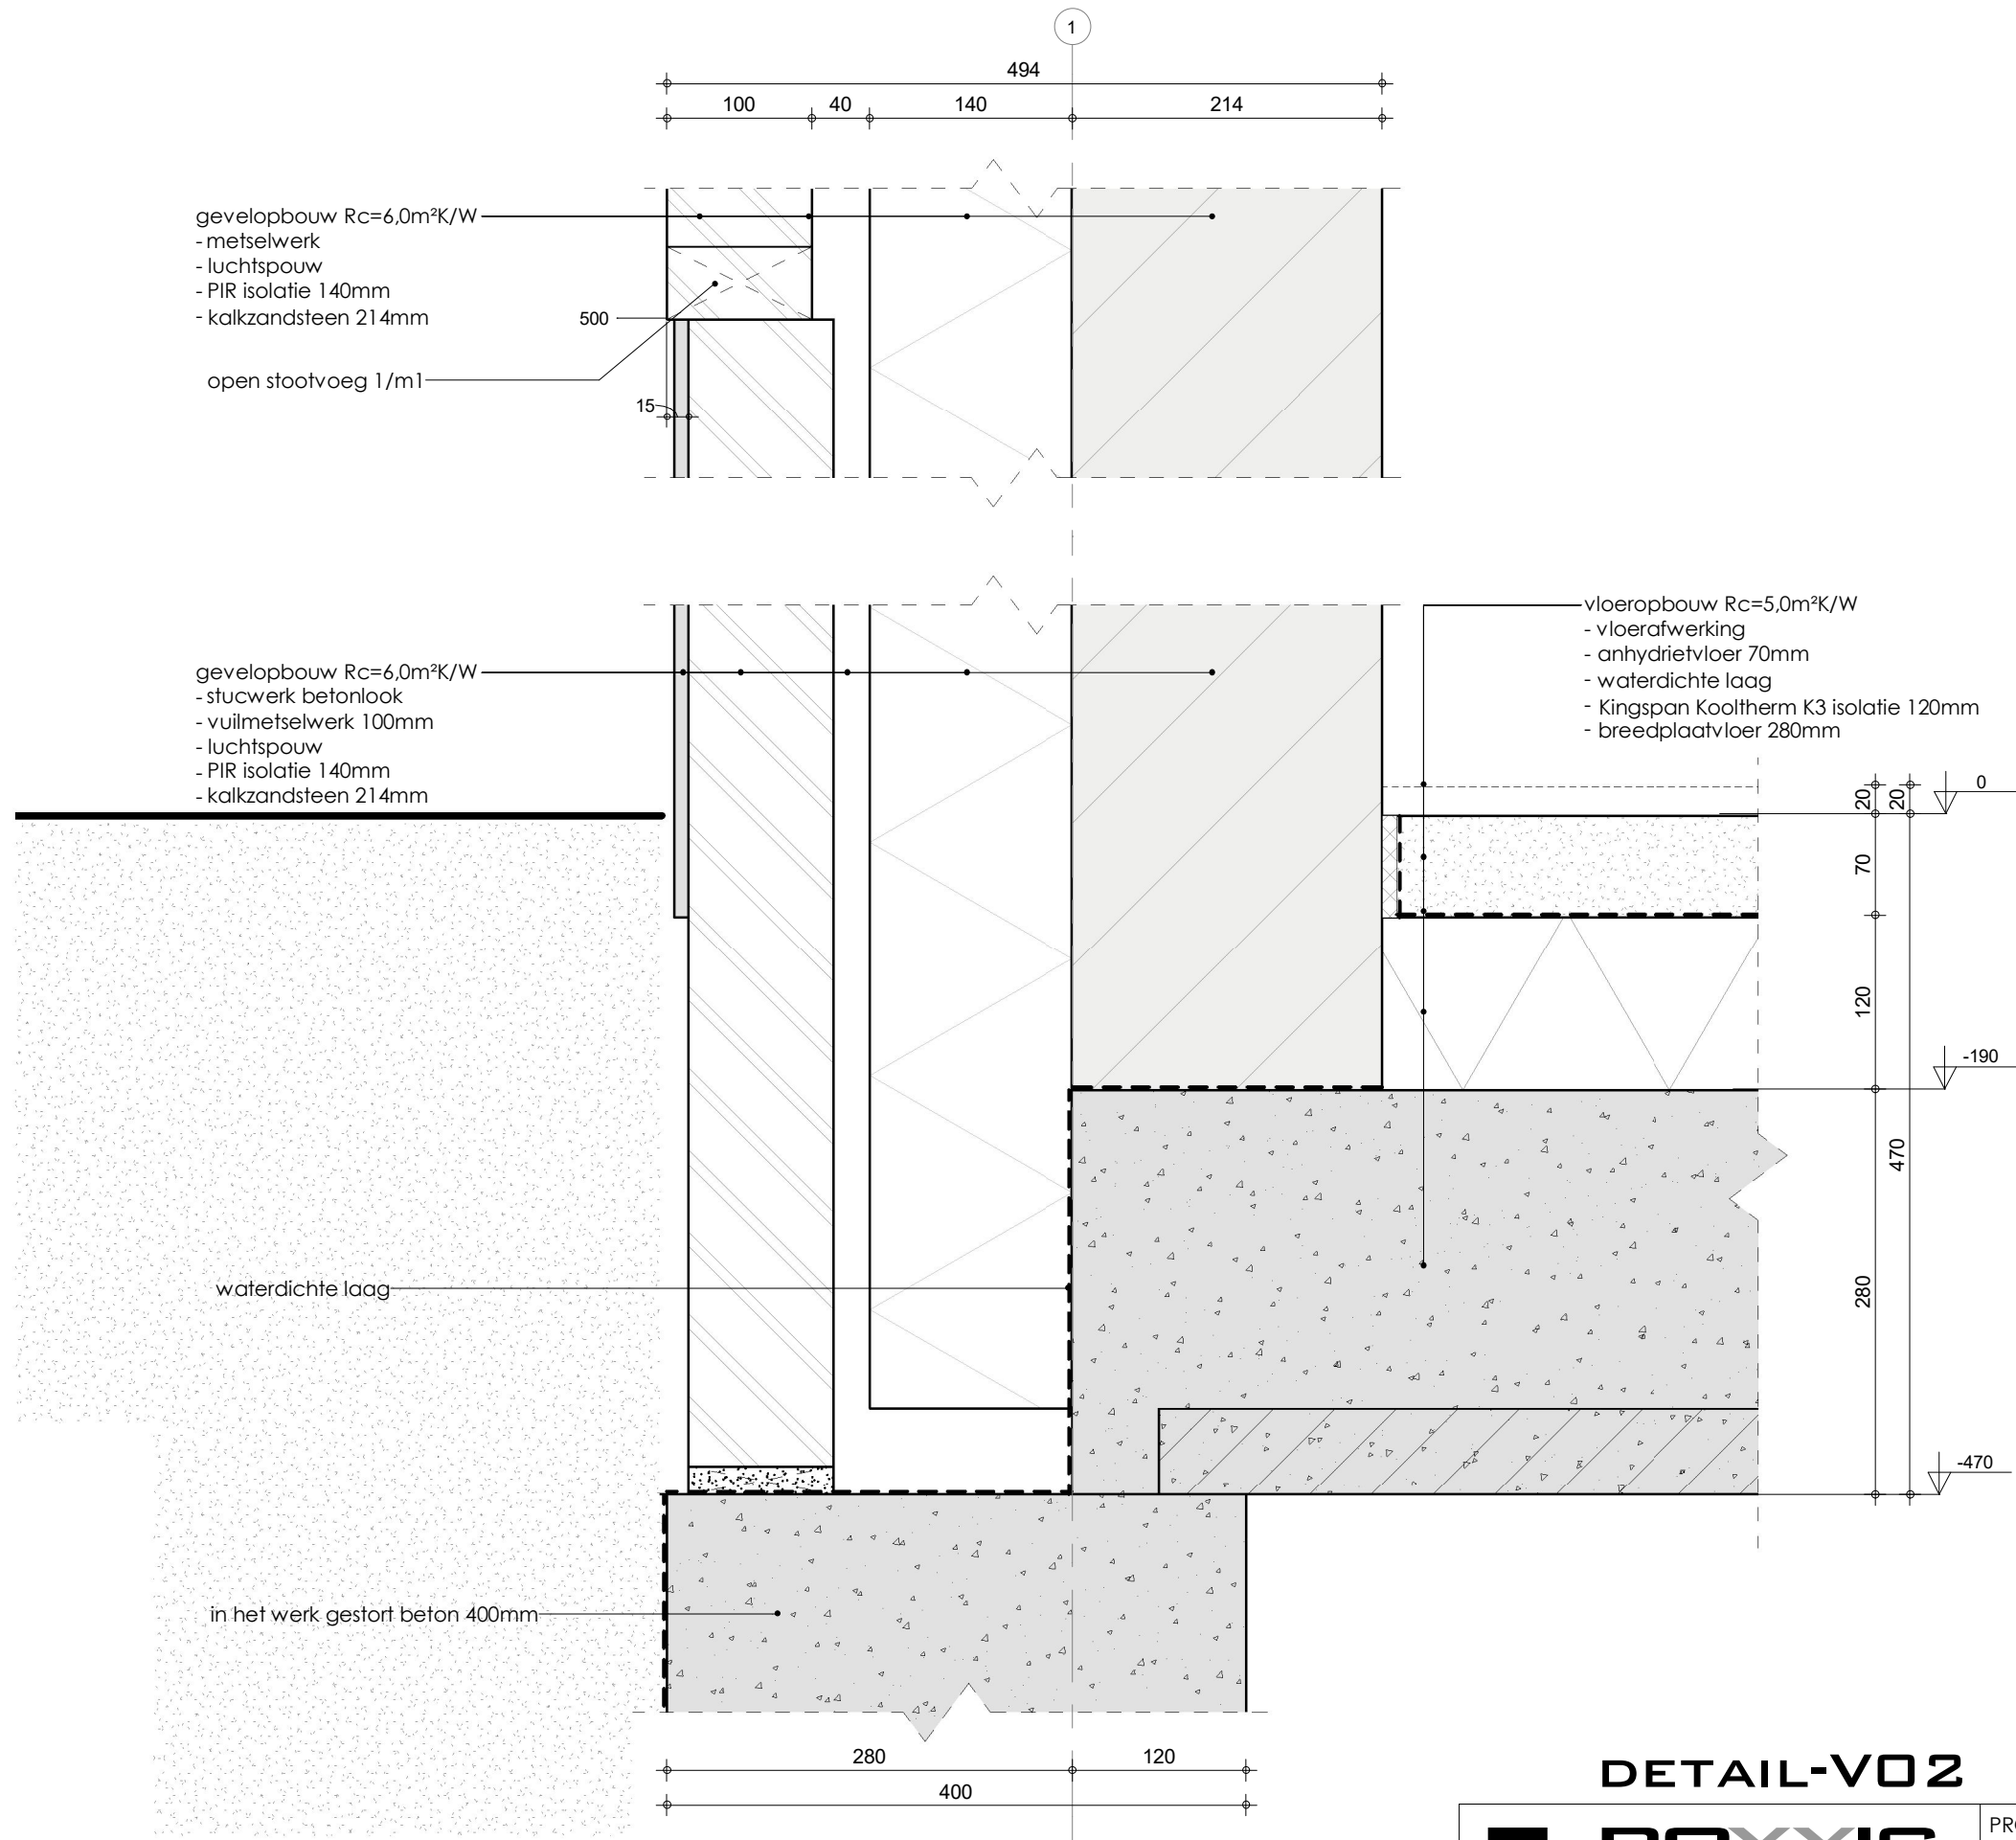

DETAIL-V02



PROJECT NR:
B18019


BLAD :
OV-601-V02

Schaal : 1 : 5
Datum: 18-12-2019

GEW a.
GEW
GEW
GEW

Behoort bij besluit van
Omgevingsdienst
De Vallei

Kenmerk: 2020W0679
19-11-2020

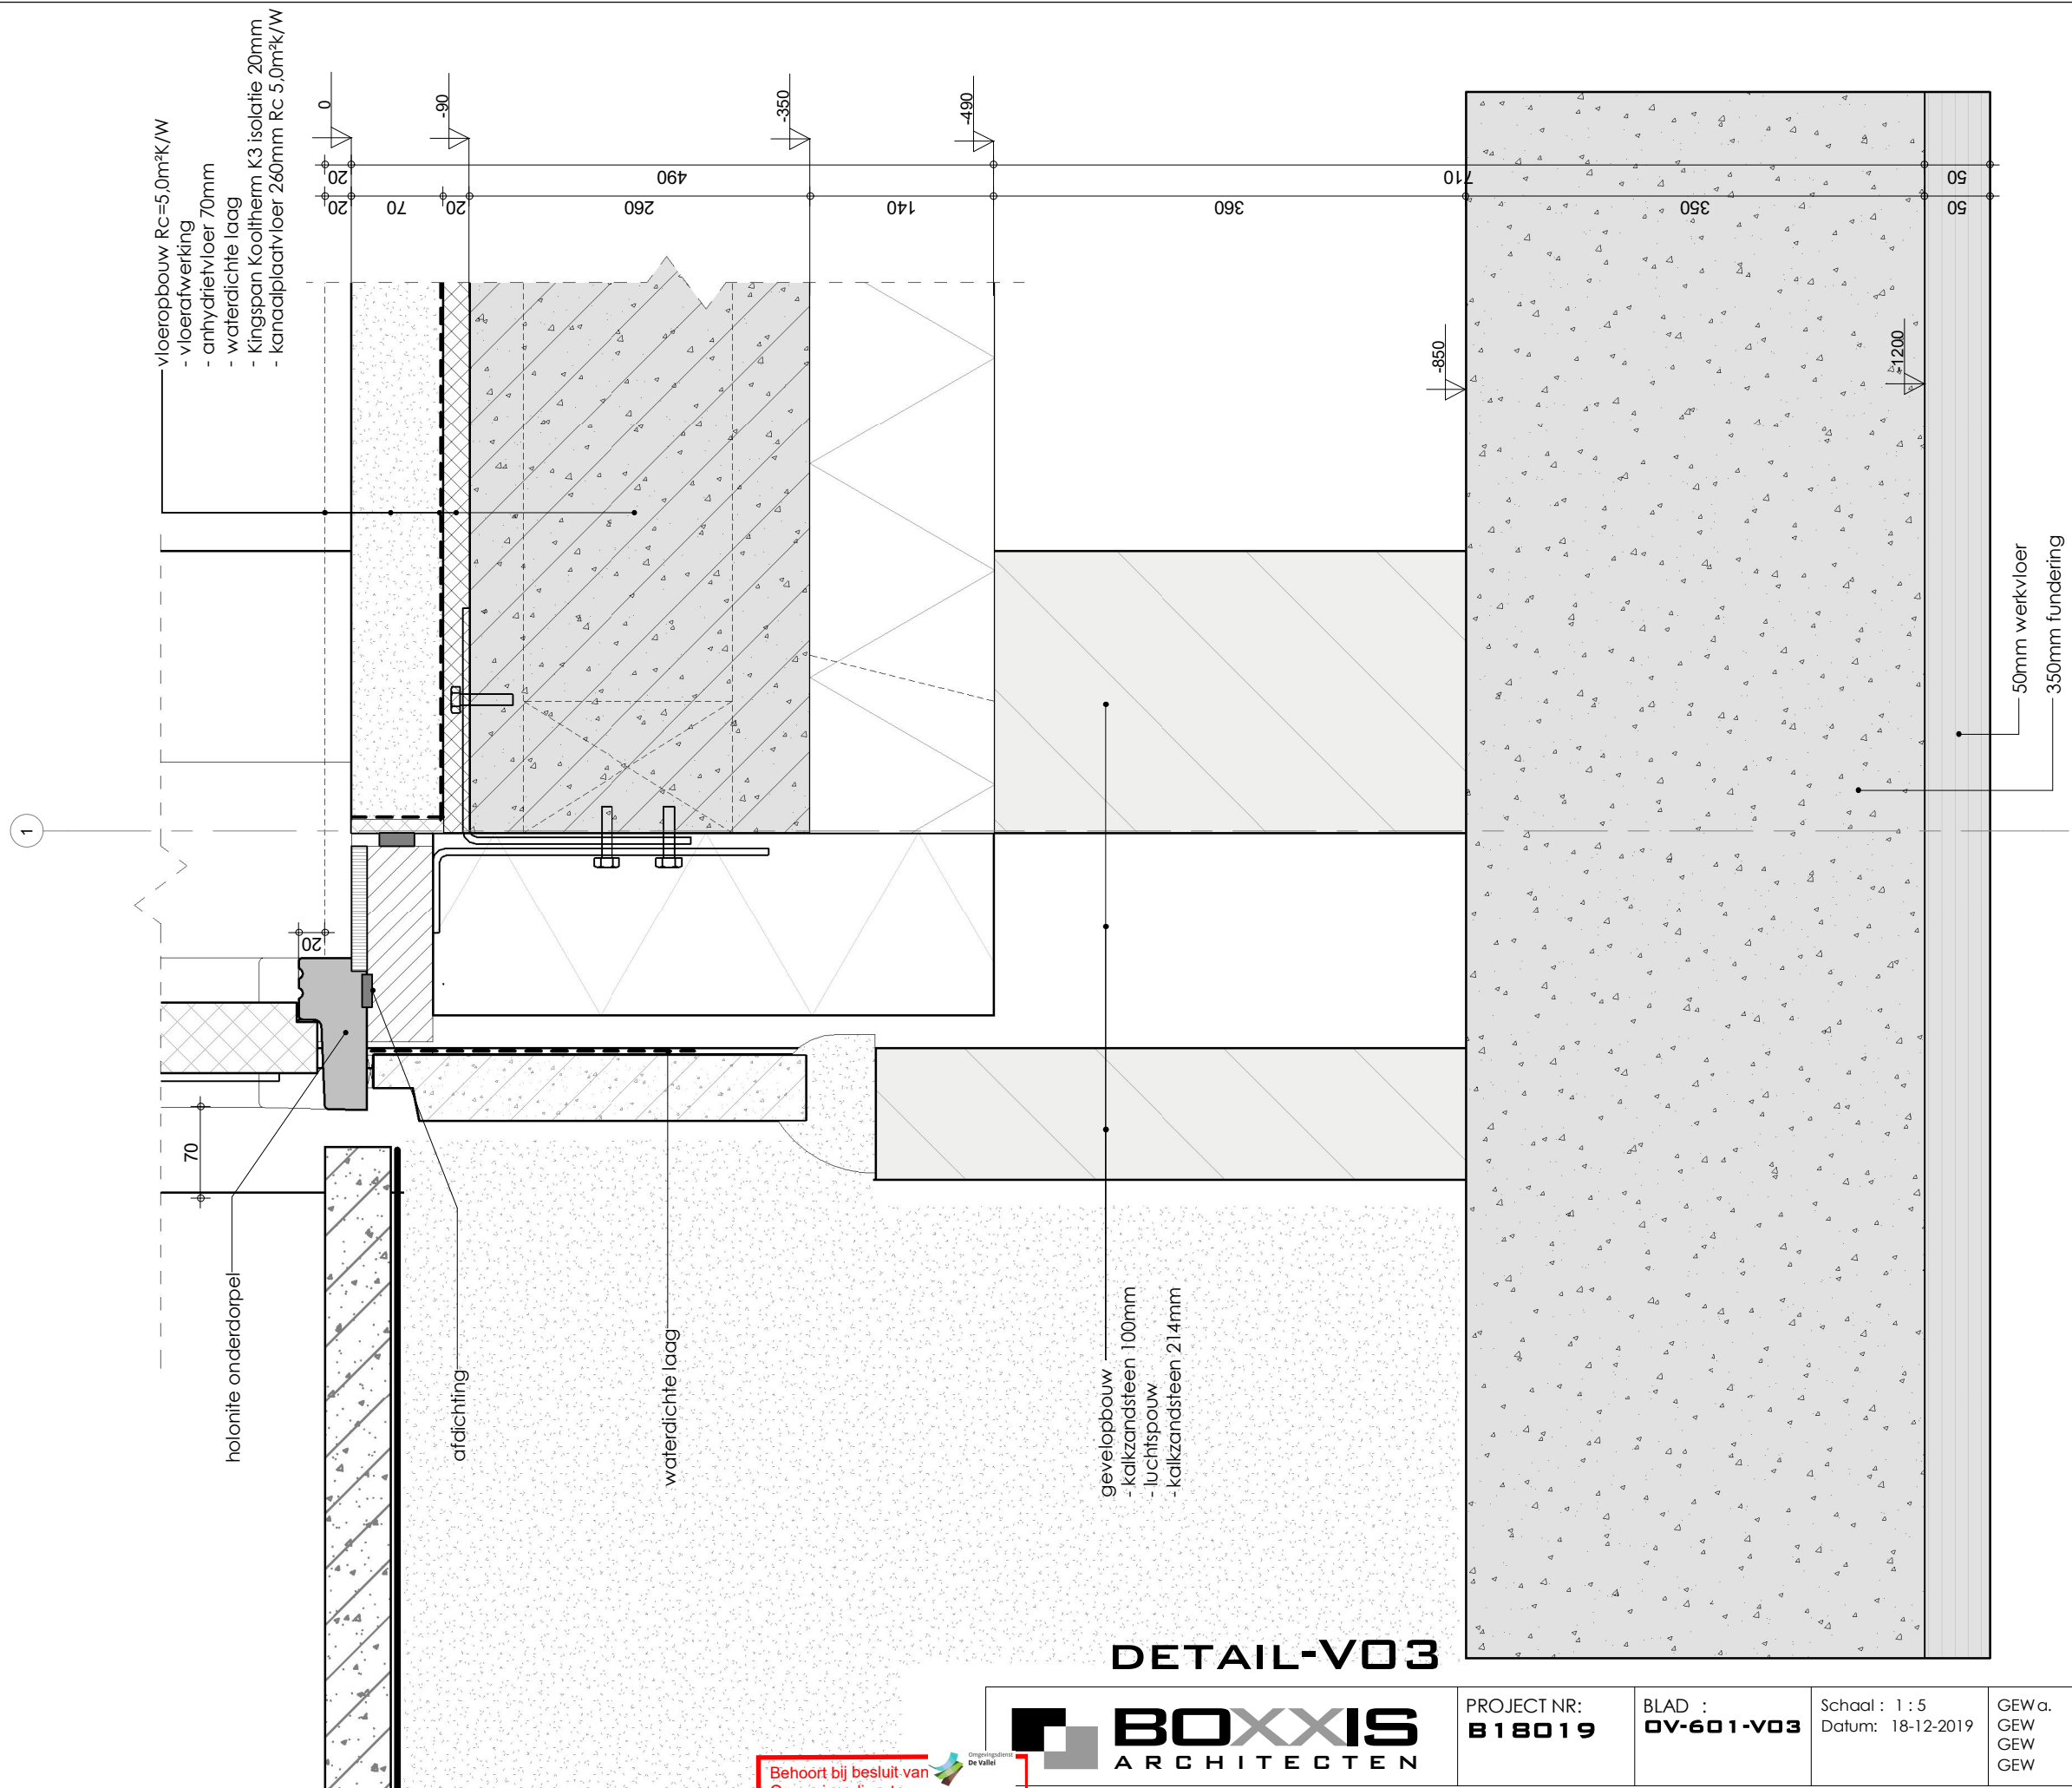


Behoort bij besluit van
Omgevingsdienst
De Vallei

Kenmerk: 2020W0679
19-11-2020



PROJECT NR: B18019	BLAD : OV-601-V03	Schaal : 1 : 5 Datum: 18-12-2019	GEW a. GEW GEW GEW
------------------------------	-----------------------------	-------------------------------------	-----------------------------



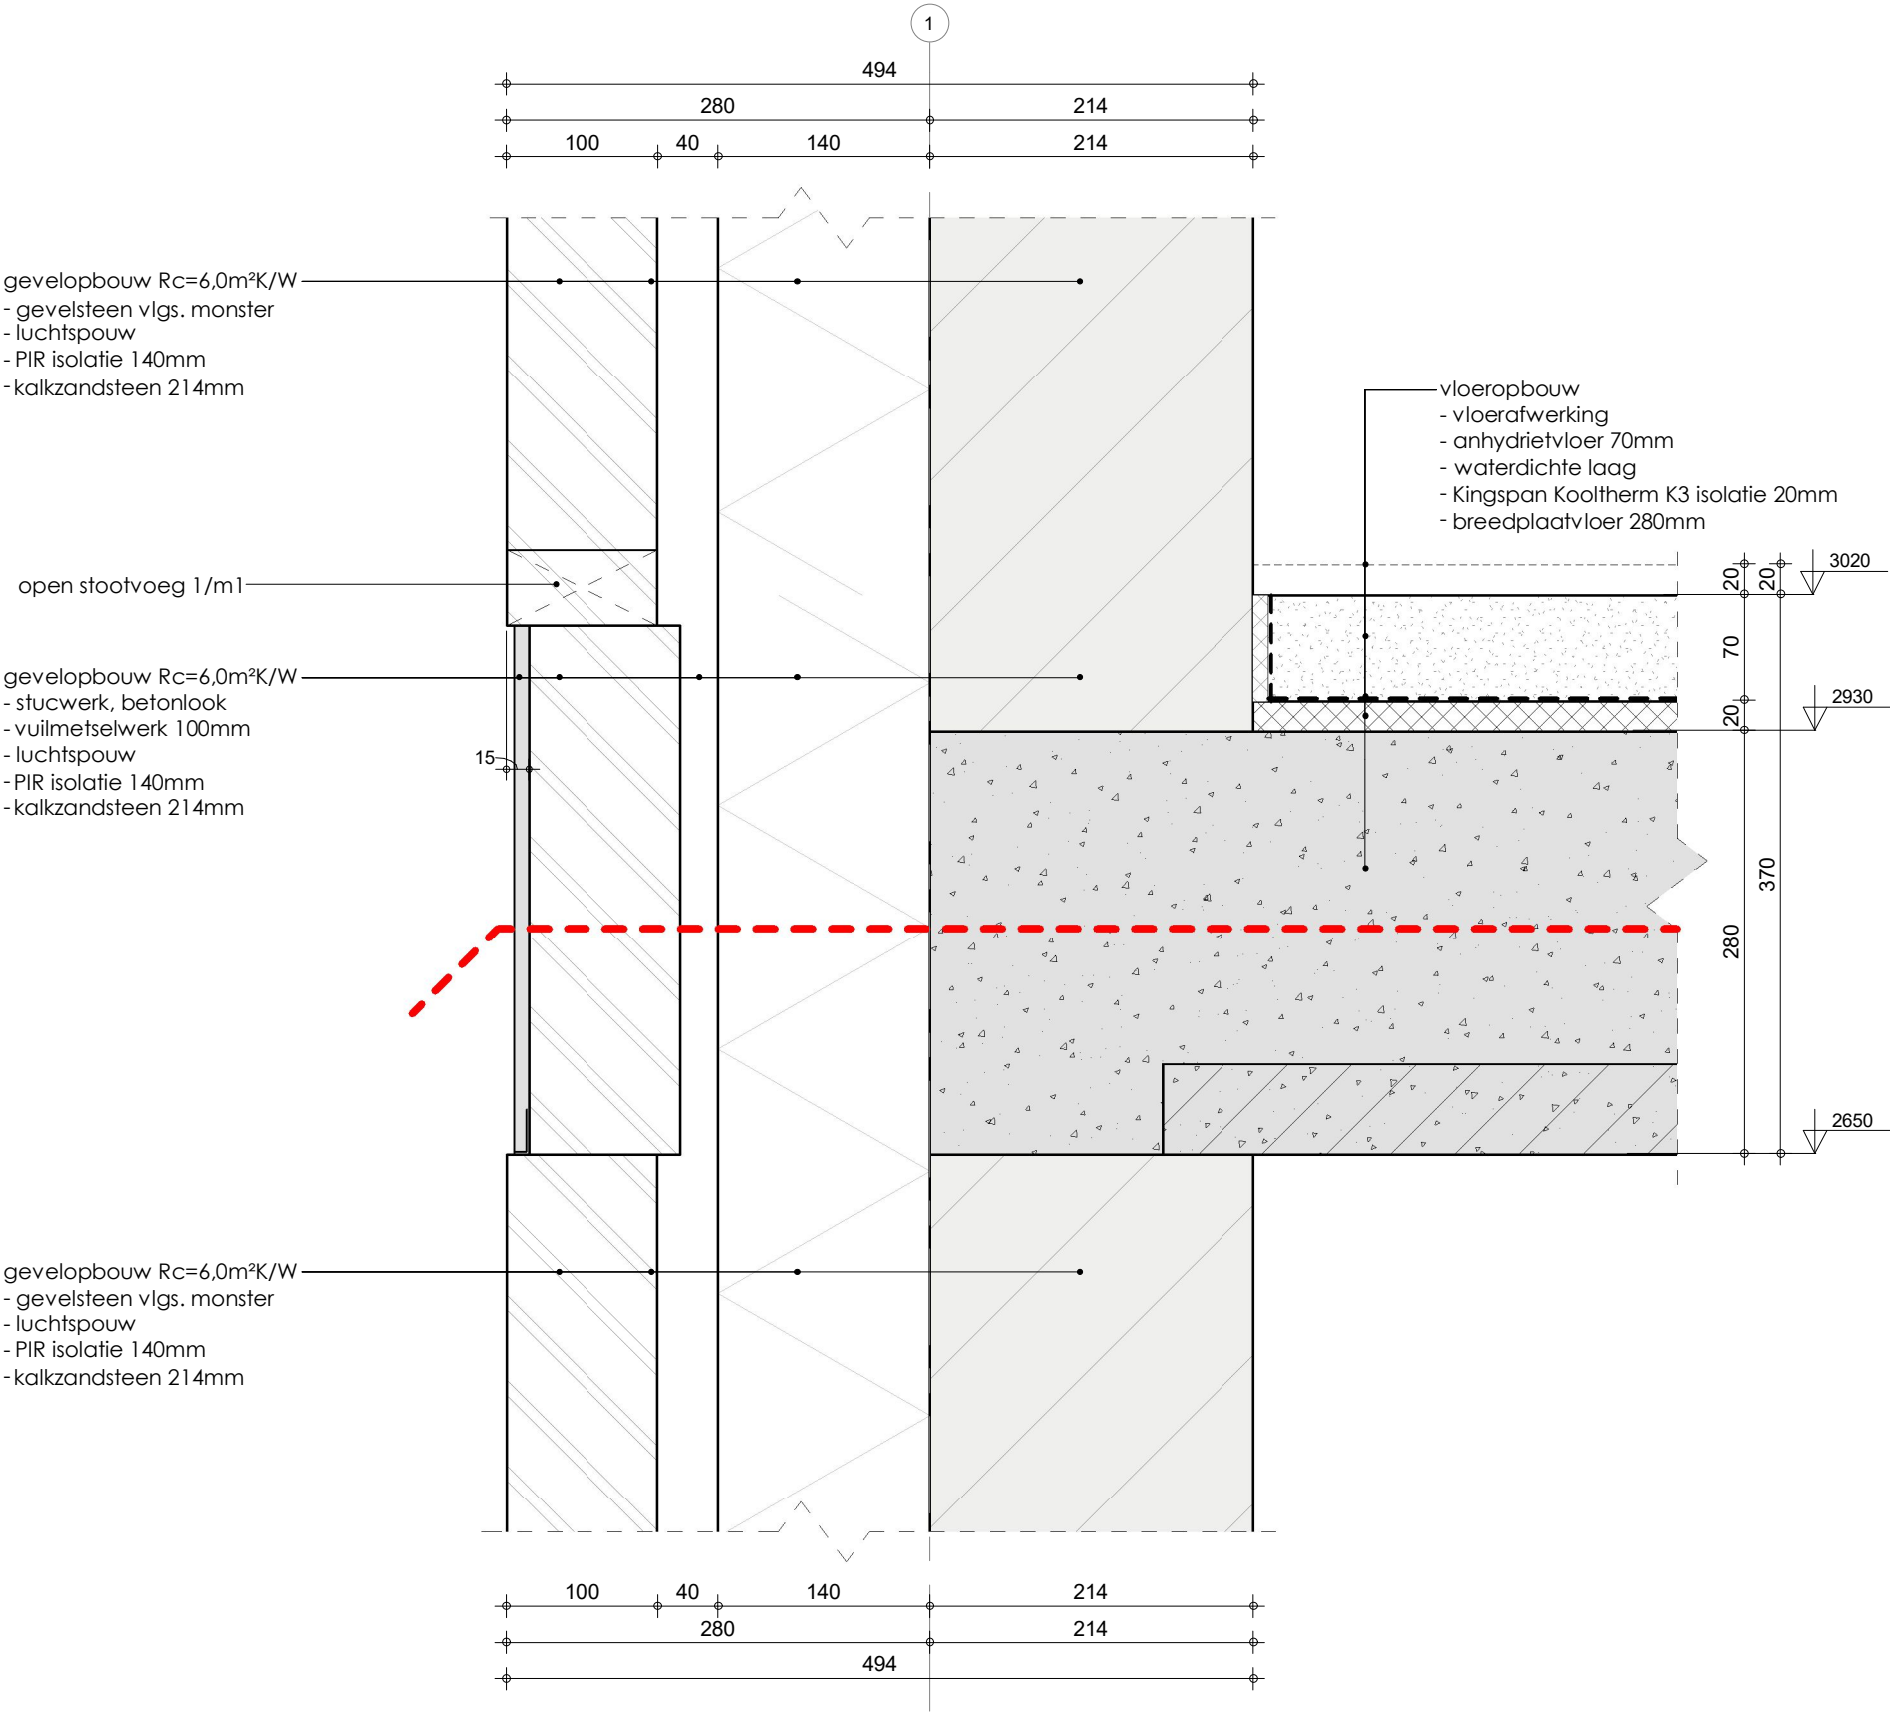

DETAIL-V05



PROJECT NR:
B18019


BLAD :
OV-601-V05

Schaal : 1 : 5
Datum: 18-12-2019

GEW a.
GEW
GEW
GEW

Behoort bij besluit van
Omgevingsdienst
De Vallei

Kenmerk: 2020W0679
19-11-2020

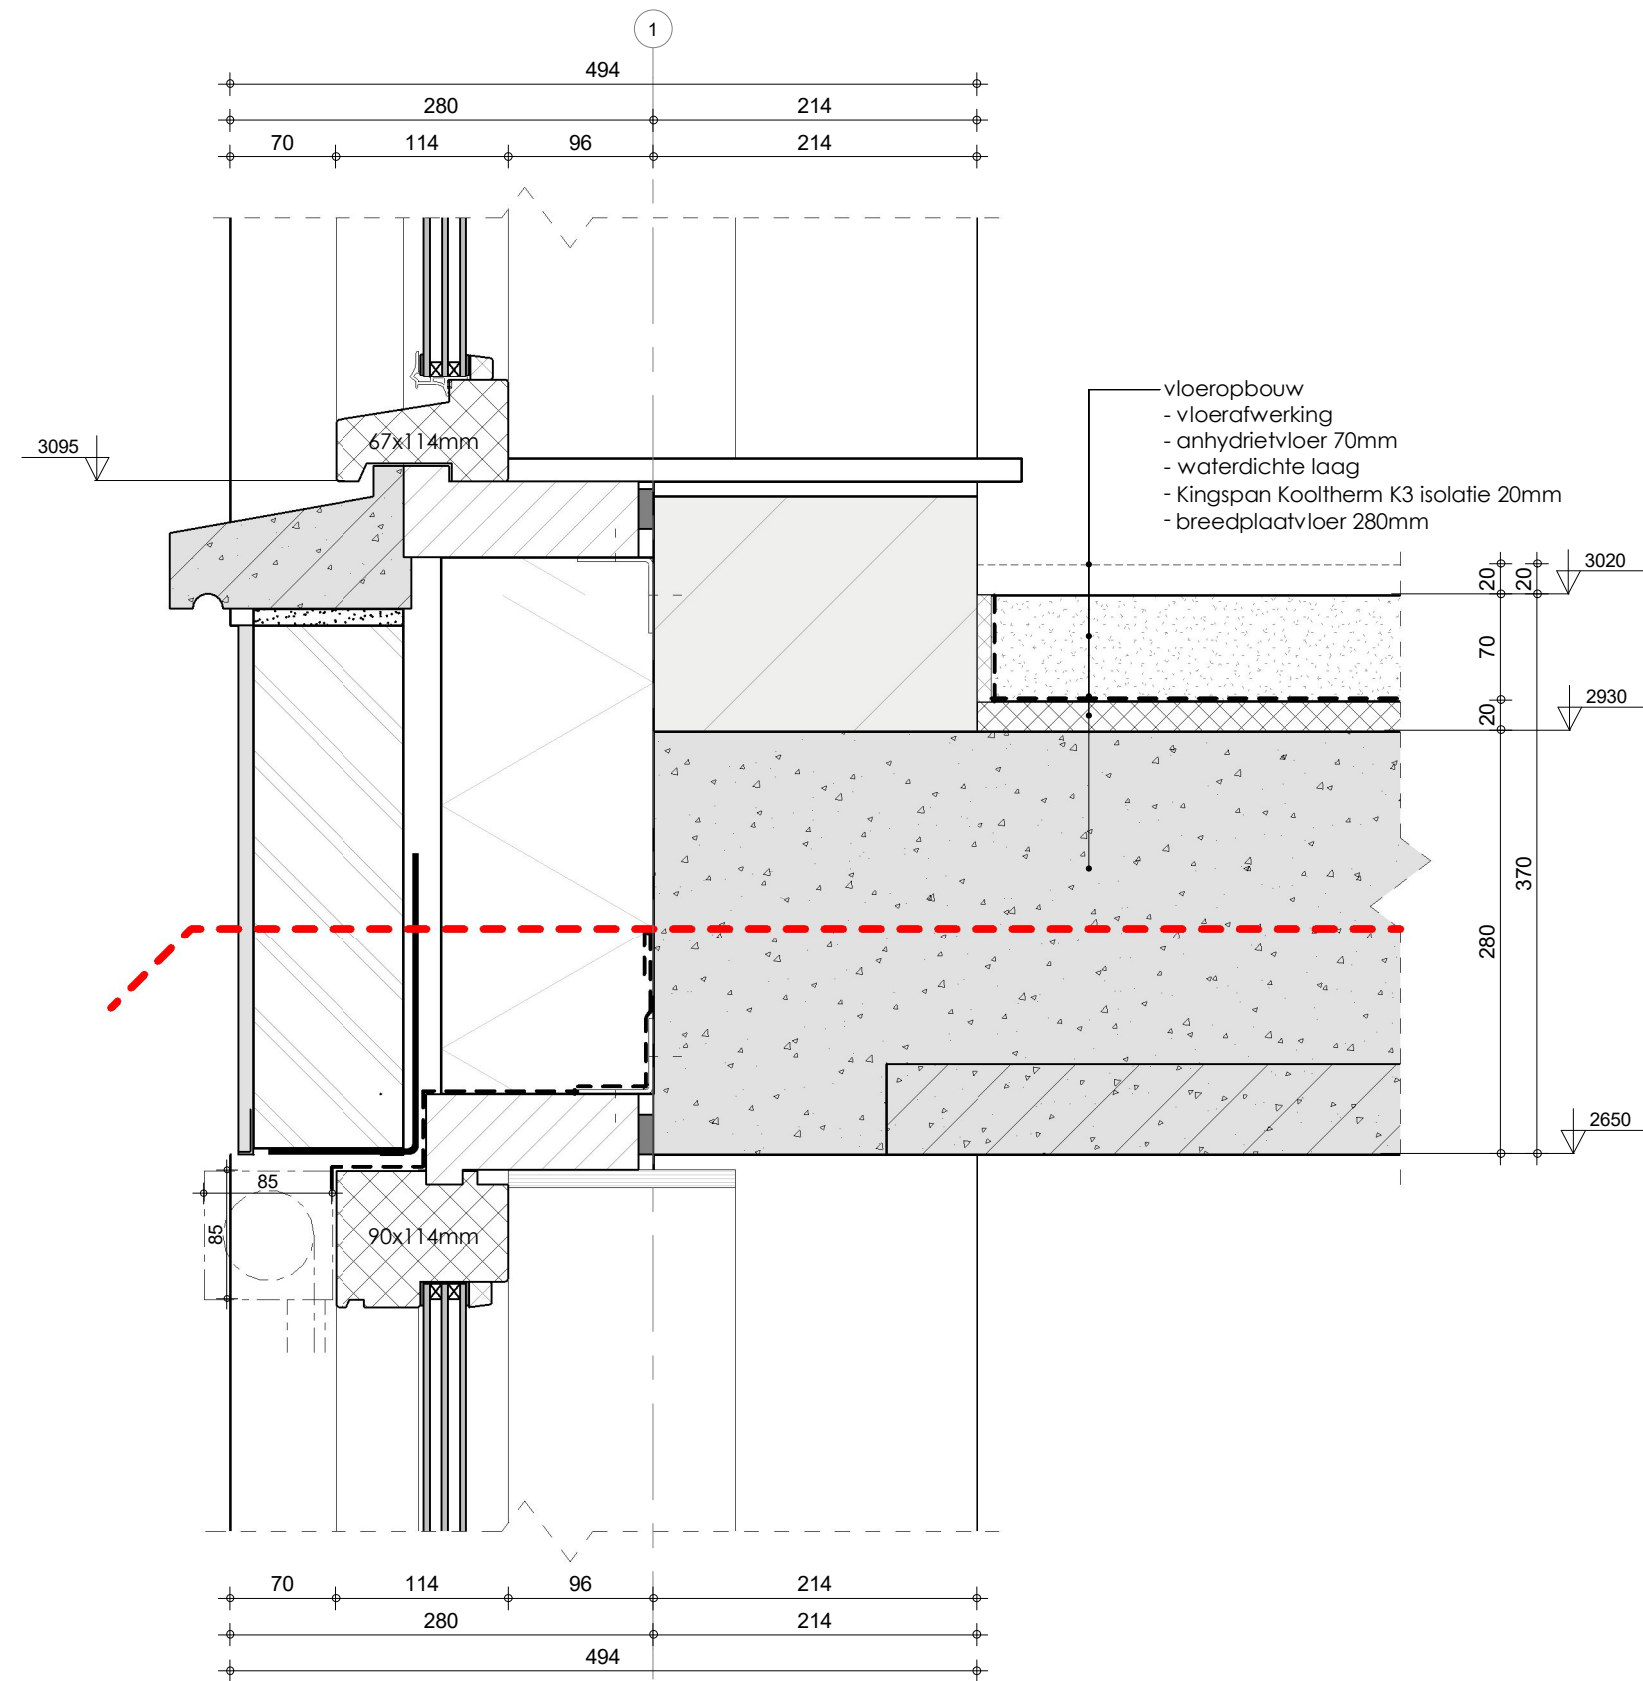

DETAIL-V06



PROJECT NR:
B18019


BLAD :
OV-601-V06

Schaal : 1 : 5
Datum: 18-12-2019

GEW a.
GEW
GEW
GEW

Behoort bij besluit van
Omgevingsdienst
De Vallei

Kenmerk: 2020W0679
19-11-2020

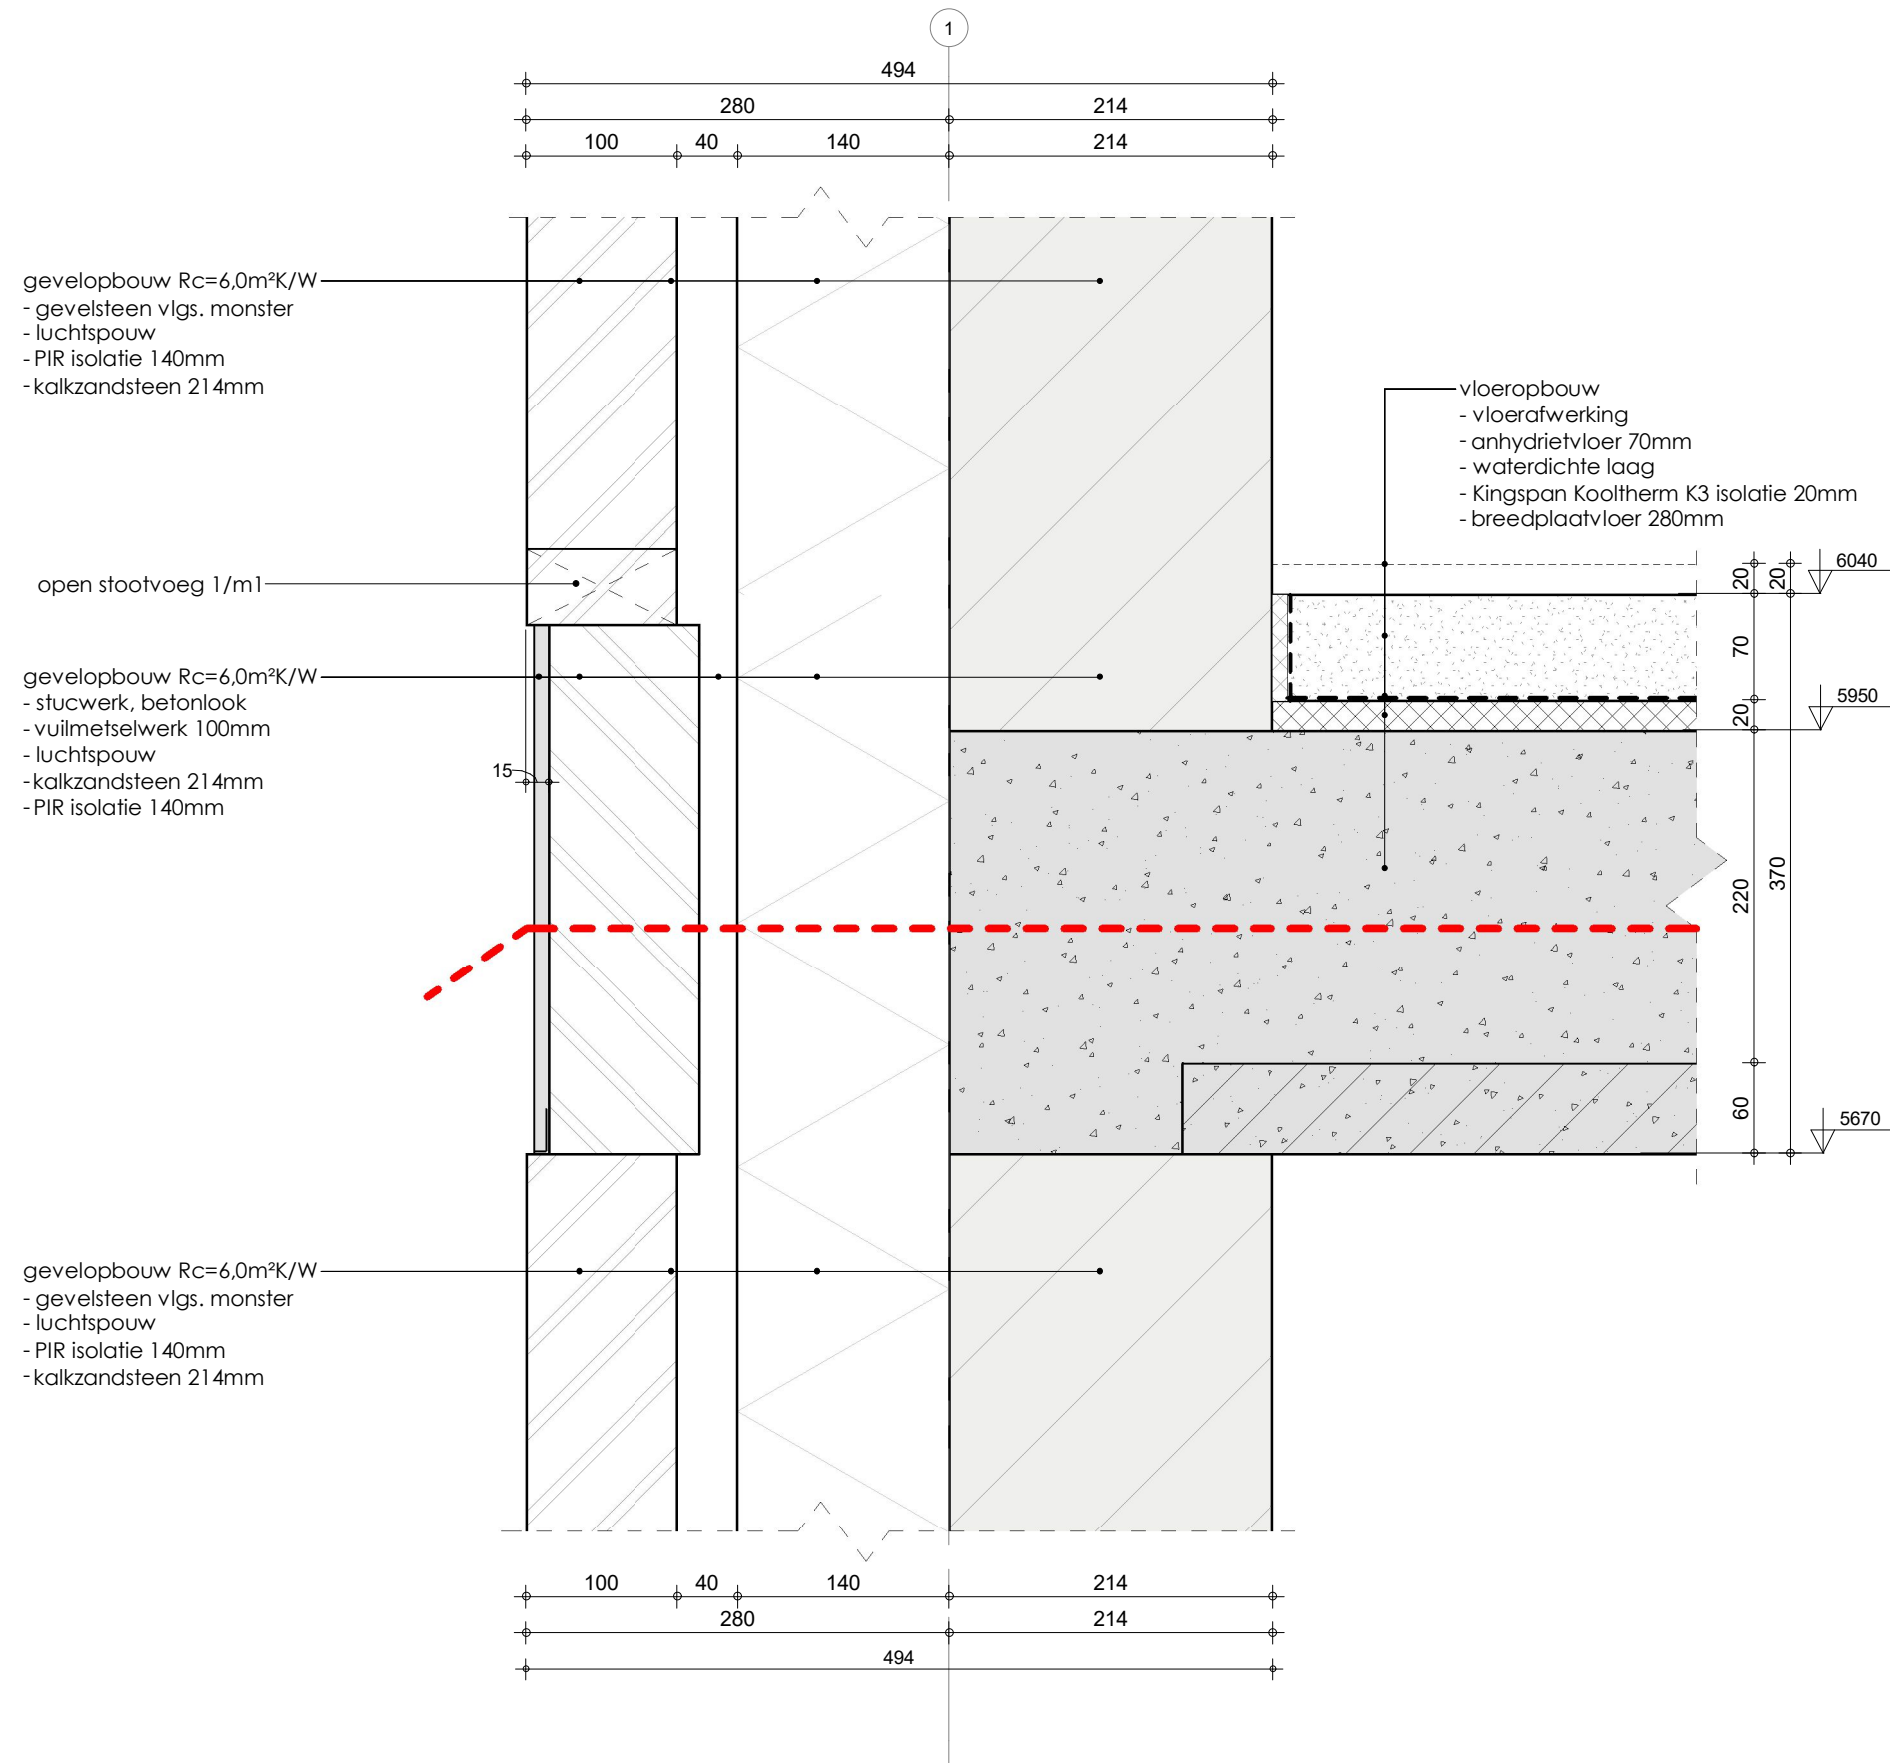


DETAIL-V07



PROJECT NR: B18019	BLAD : QV-601-V07	Schaal : 1 : 5 Datum: 18-12-2019	GEW a. GEW GEW GEW
-----------------------	----------------------	-------------------------------------	-----------------------------

Behoort bij besluit van
Omgevingsdienst
De Vallei
Kenmerk: 2020W0679
19-11-2020

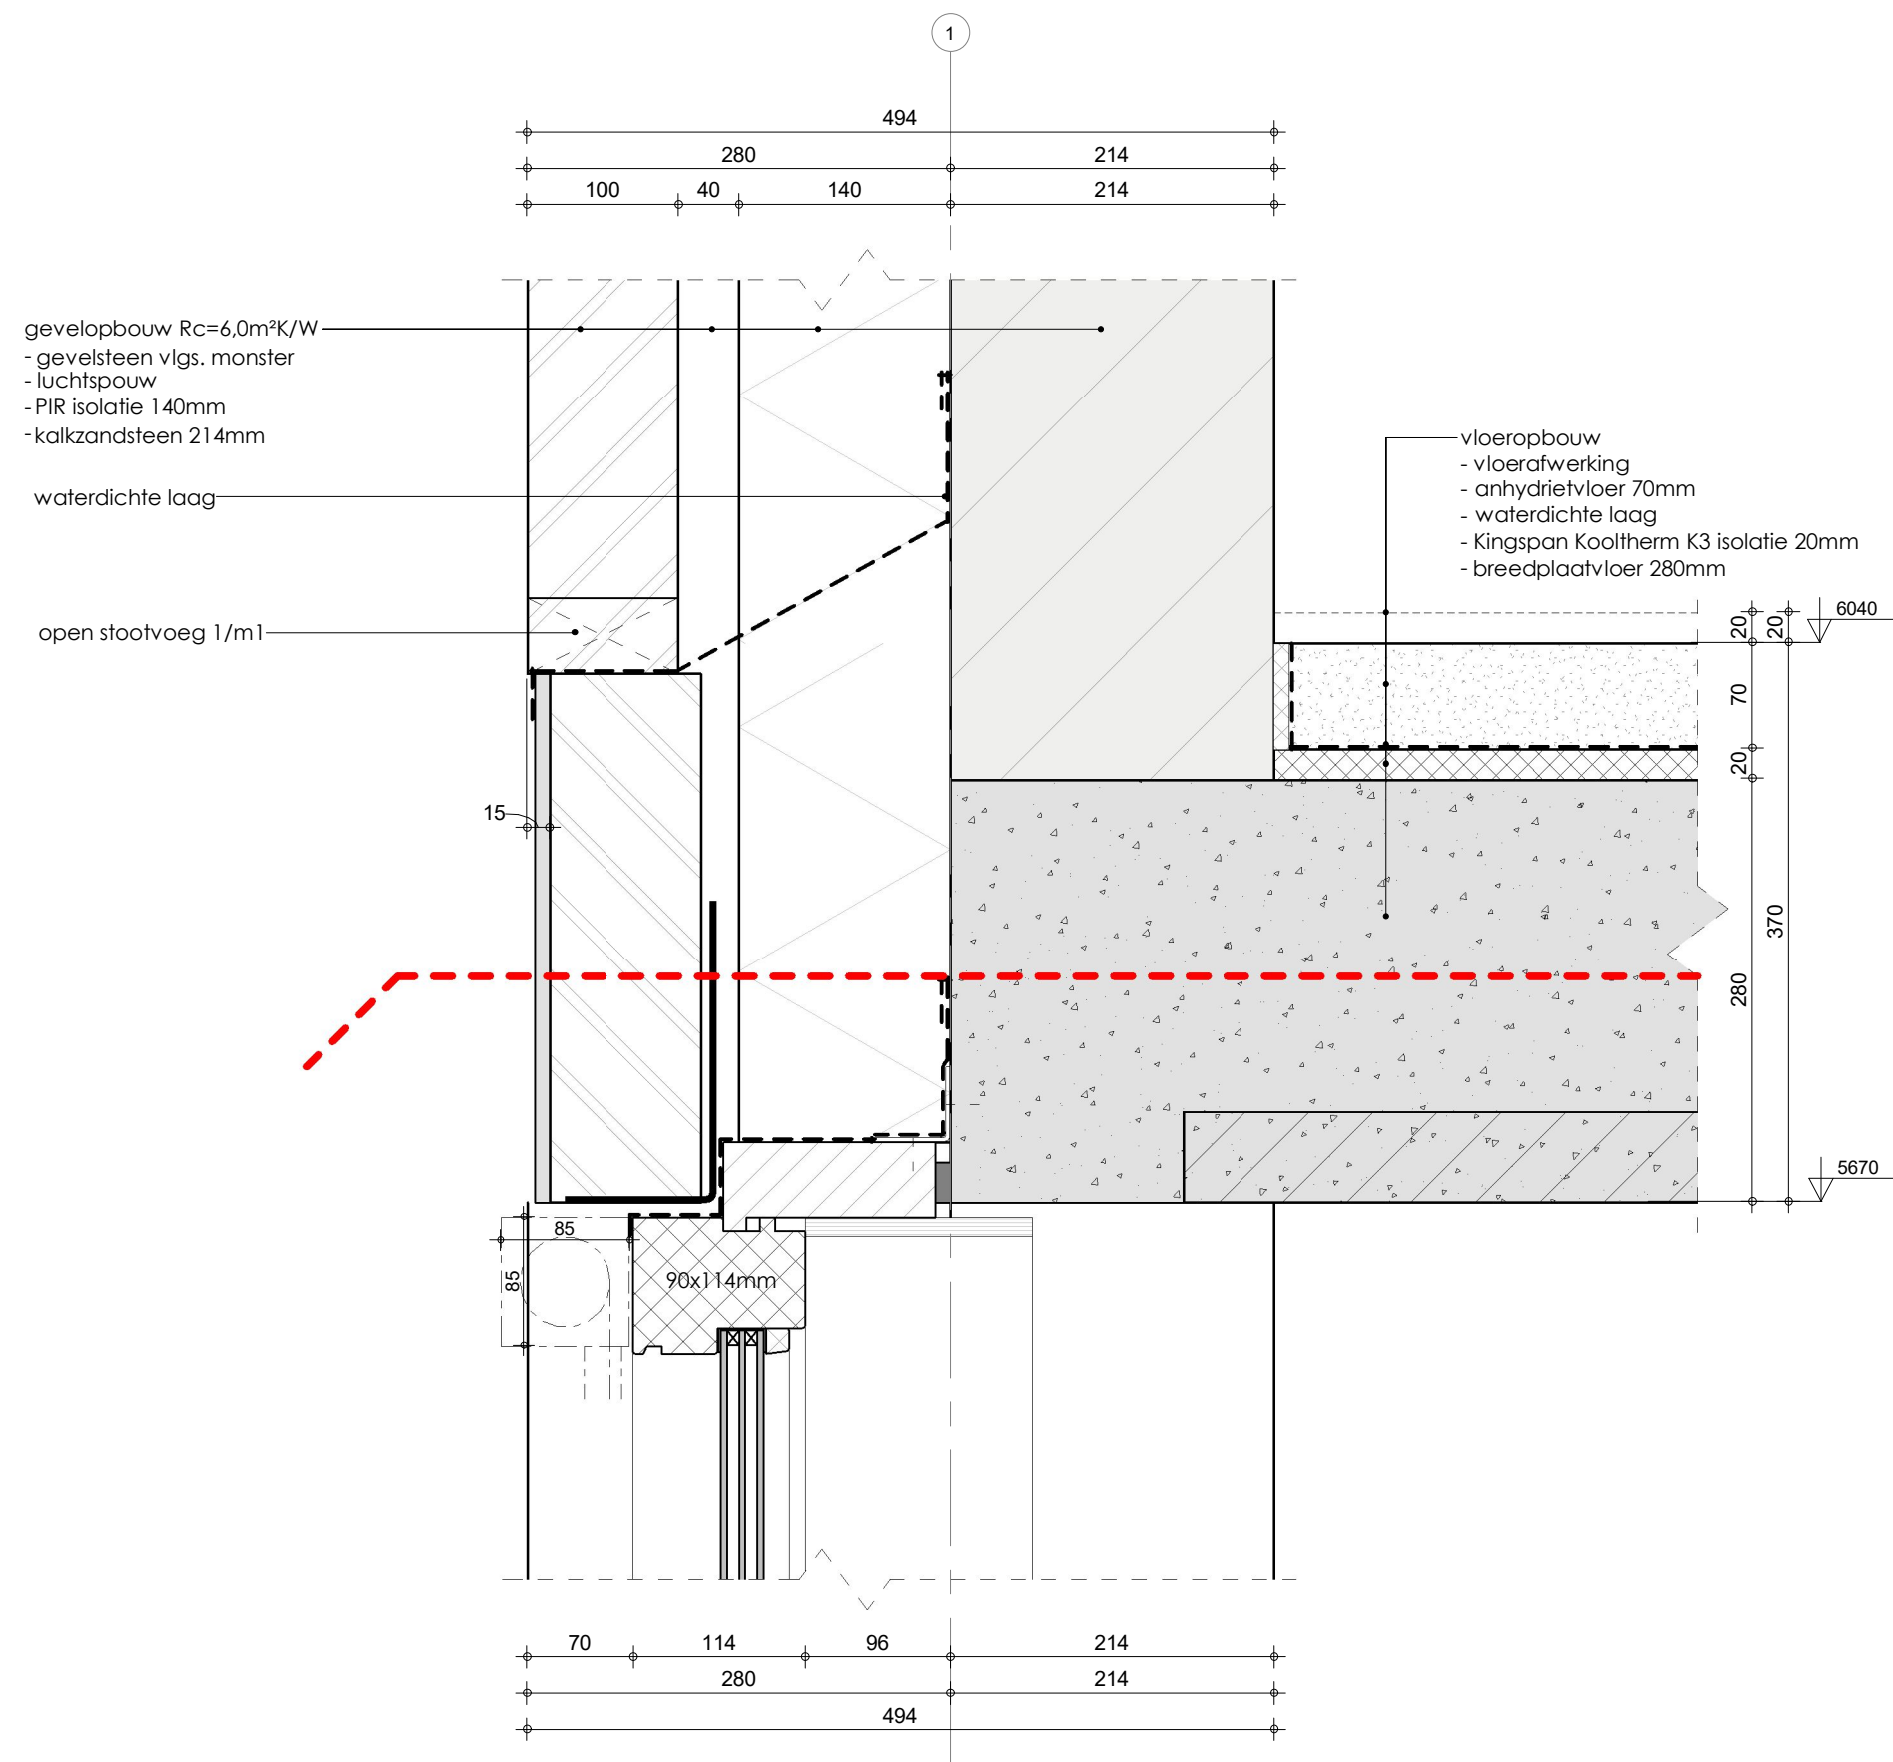

DETAIL-V08



PROJECT NR:
B18019


BLAD :
OV-601-V08

Schaal : 1 : 5
Datum: 18-12-2019

GEW a.
GEW
GEW
GEW

Behoort bij besluit van
Omgevingsdienst
De Vallei

Kenmerk: 2020W0679
19-11-2020

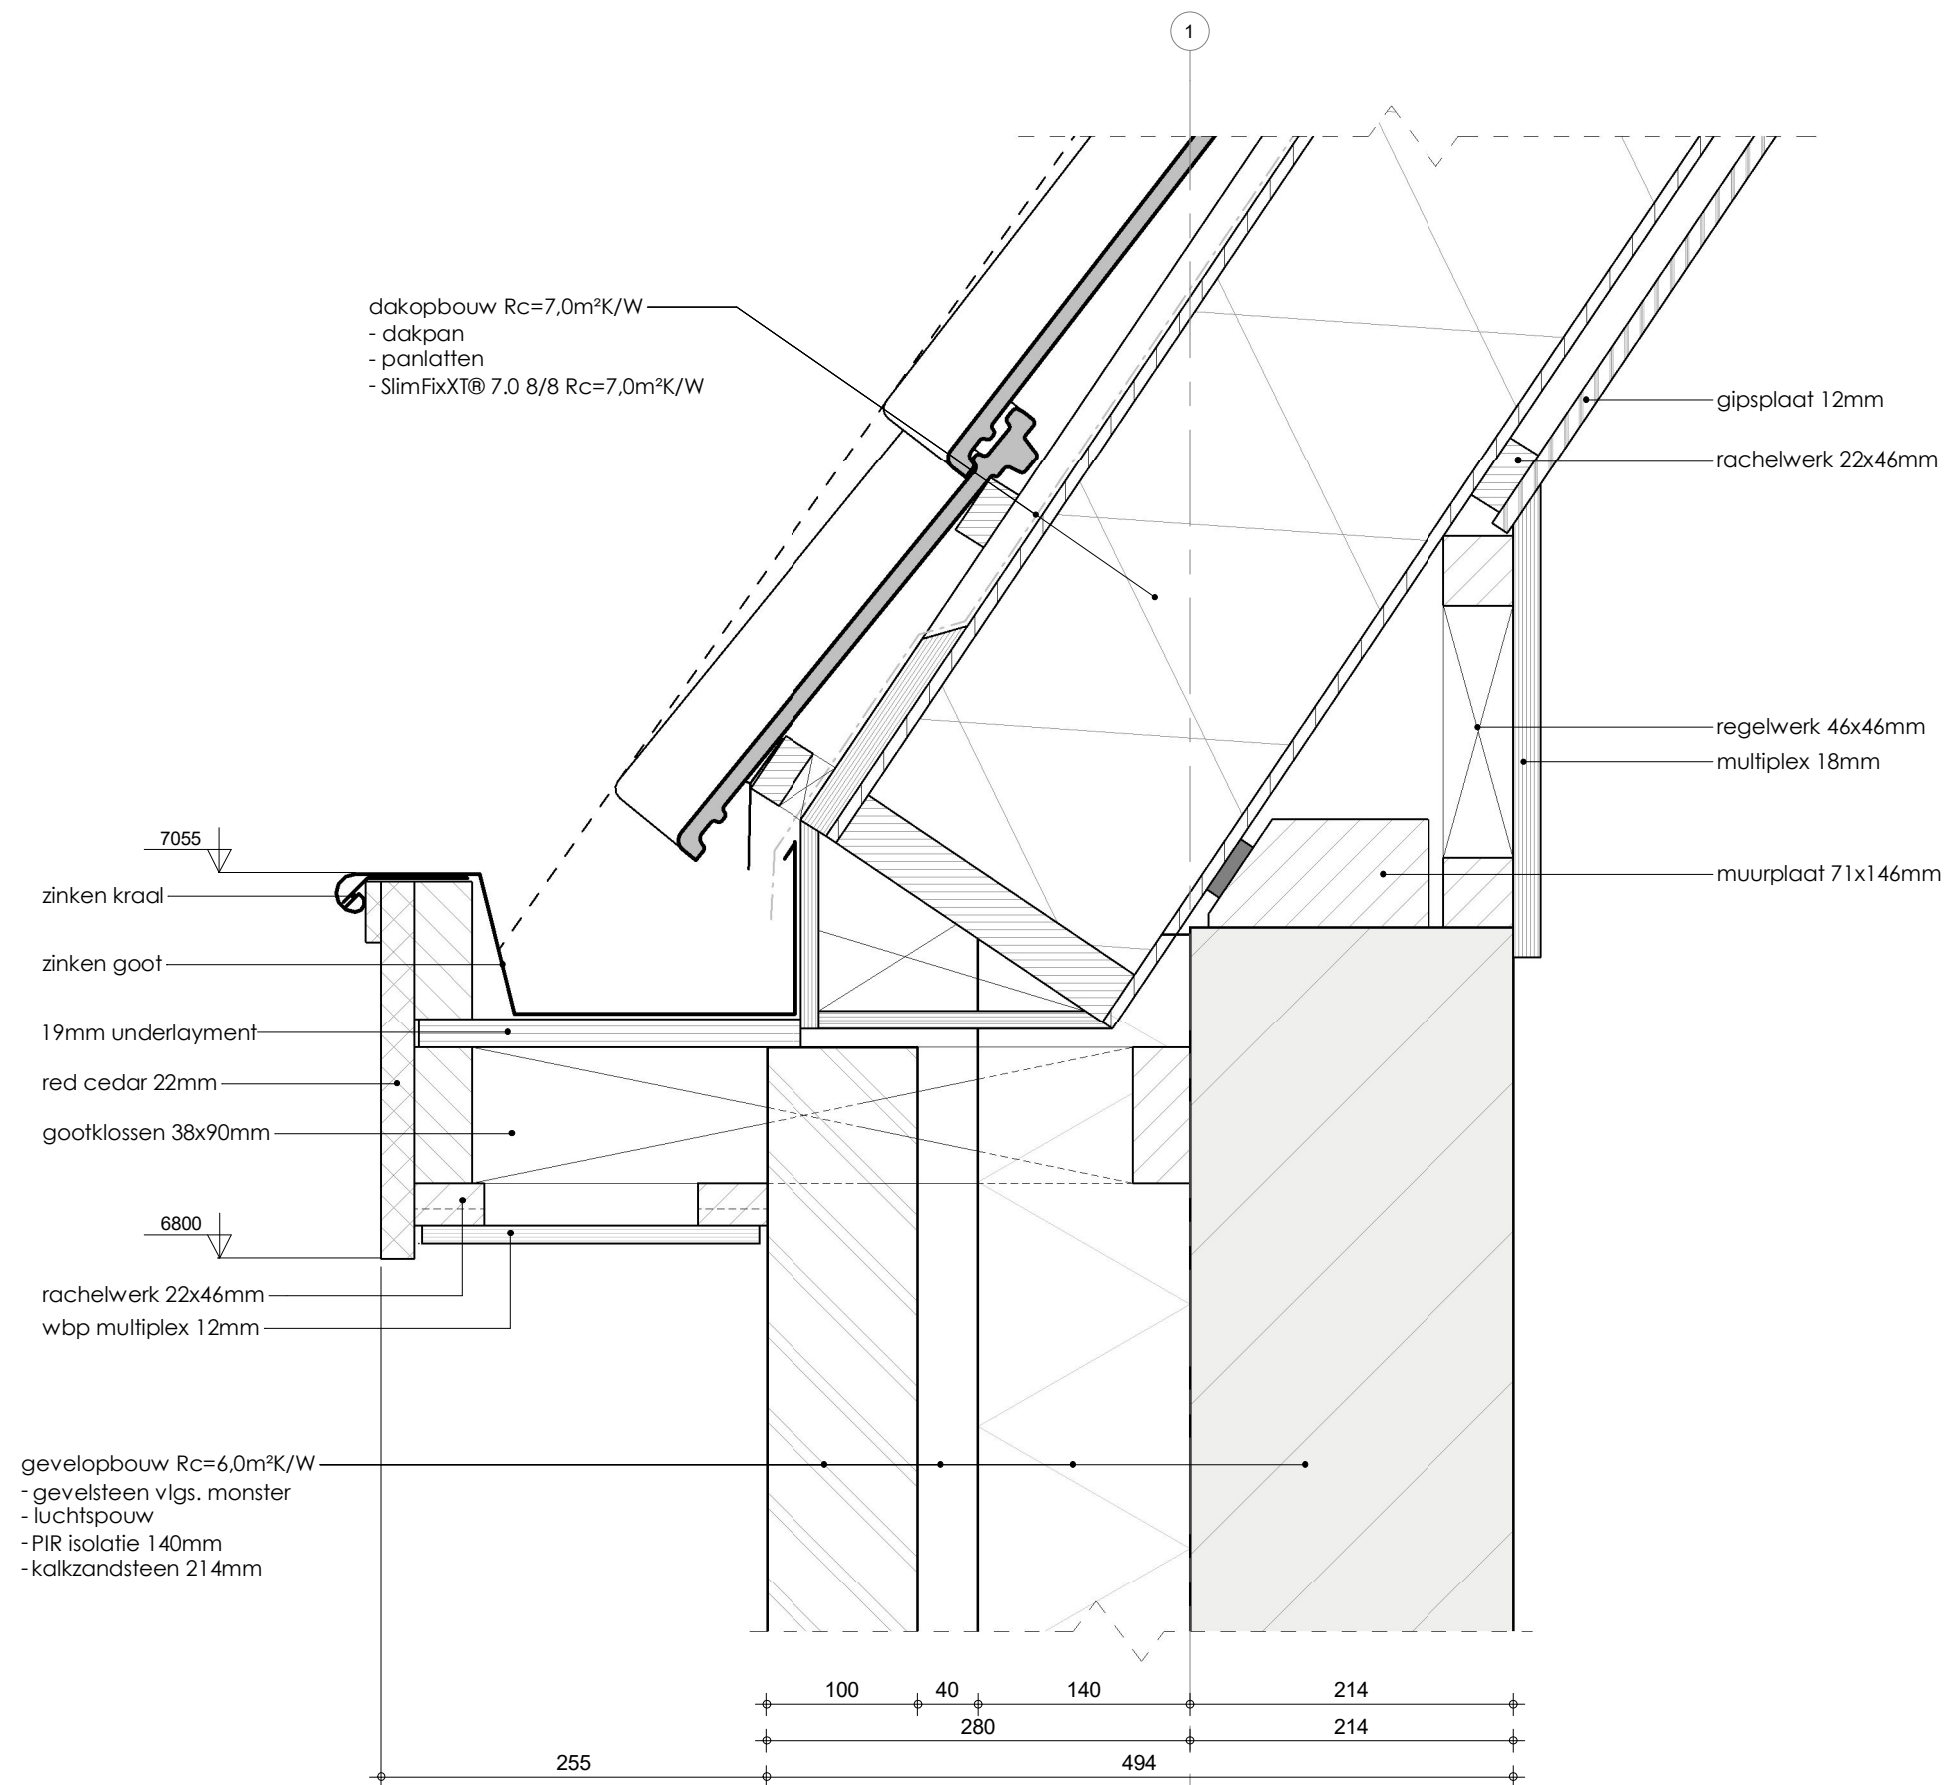

DETAIL-V09




PROJECT NR:
B18019

BLAD :
OV-601-V09

Schaal : 1 : 5
Datum: 18-12-2019

GEW a.
GEW
GEW
GEW

Behoort bij besluit van
Omgevingsdienst
De Vallei
Kenmerk: 2020W0679
19-11-2020

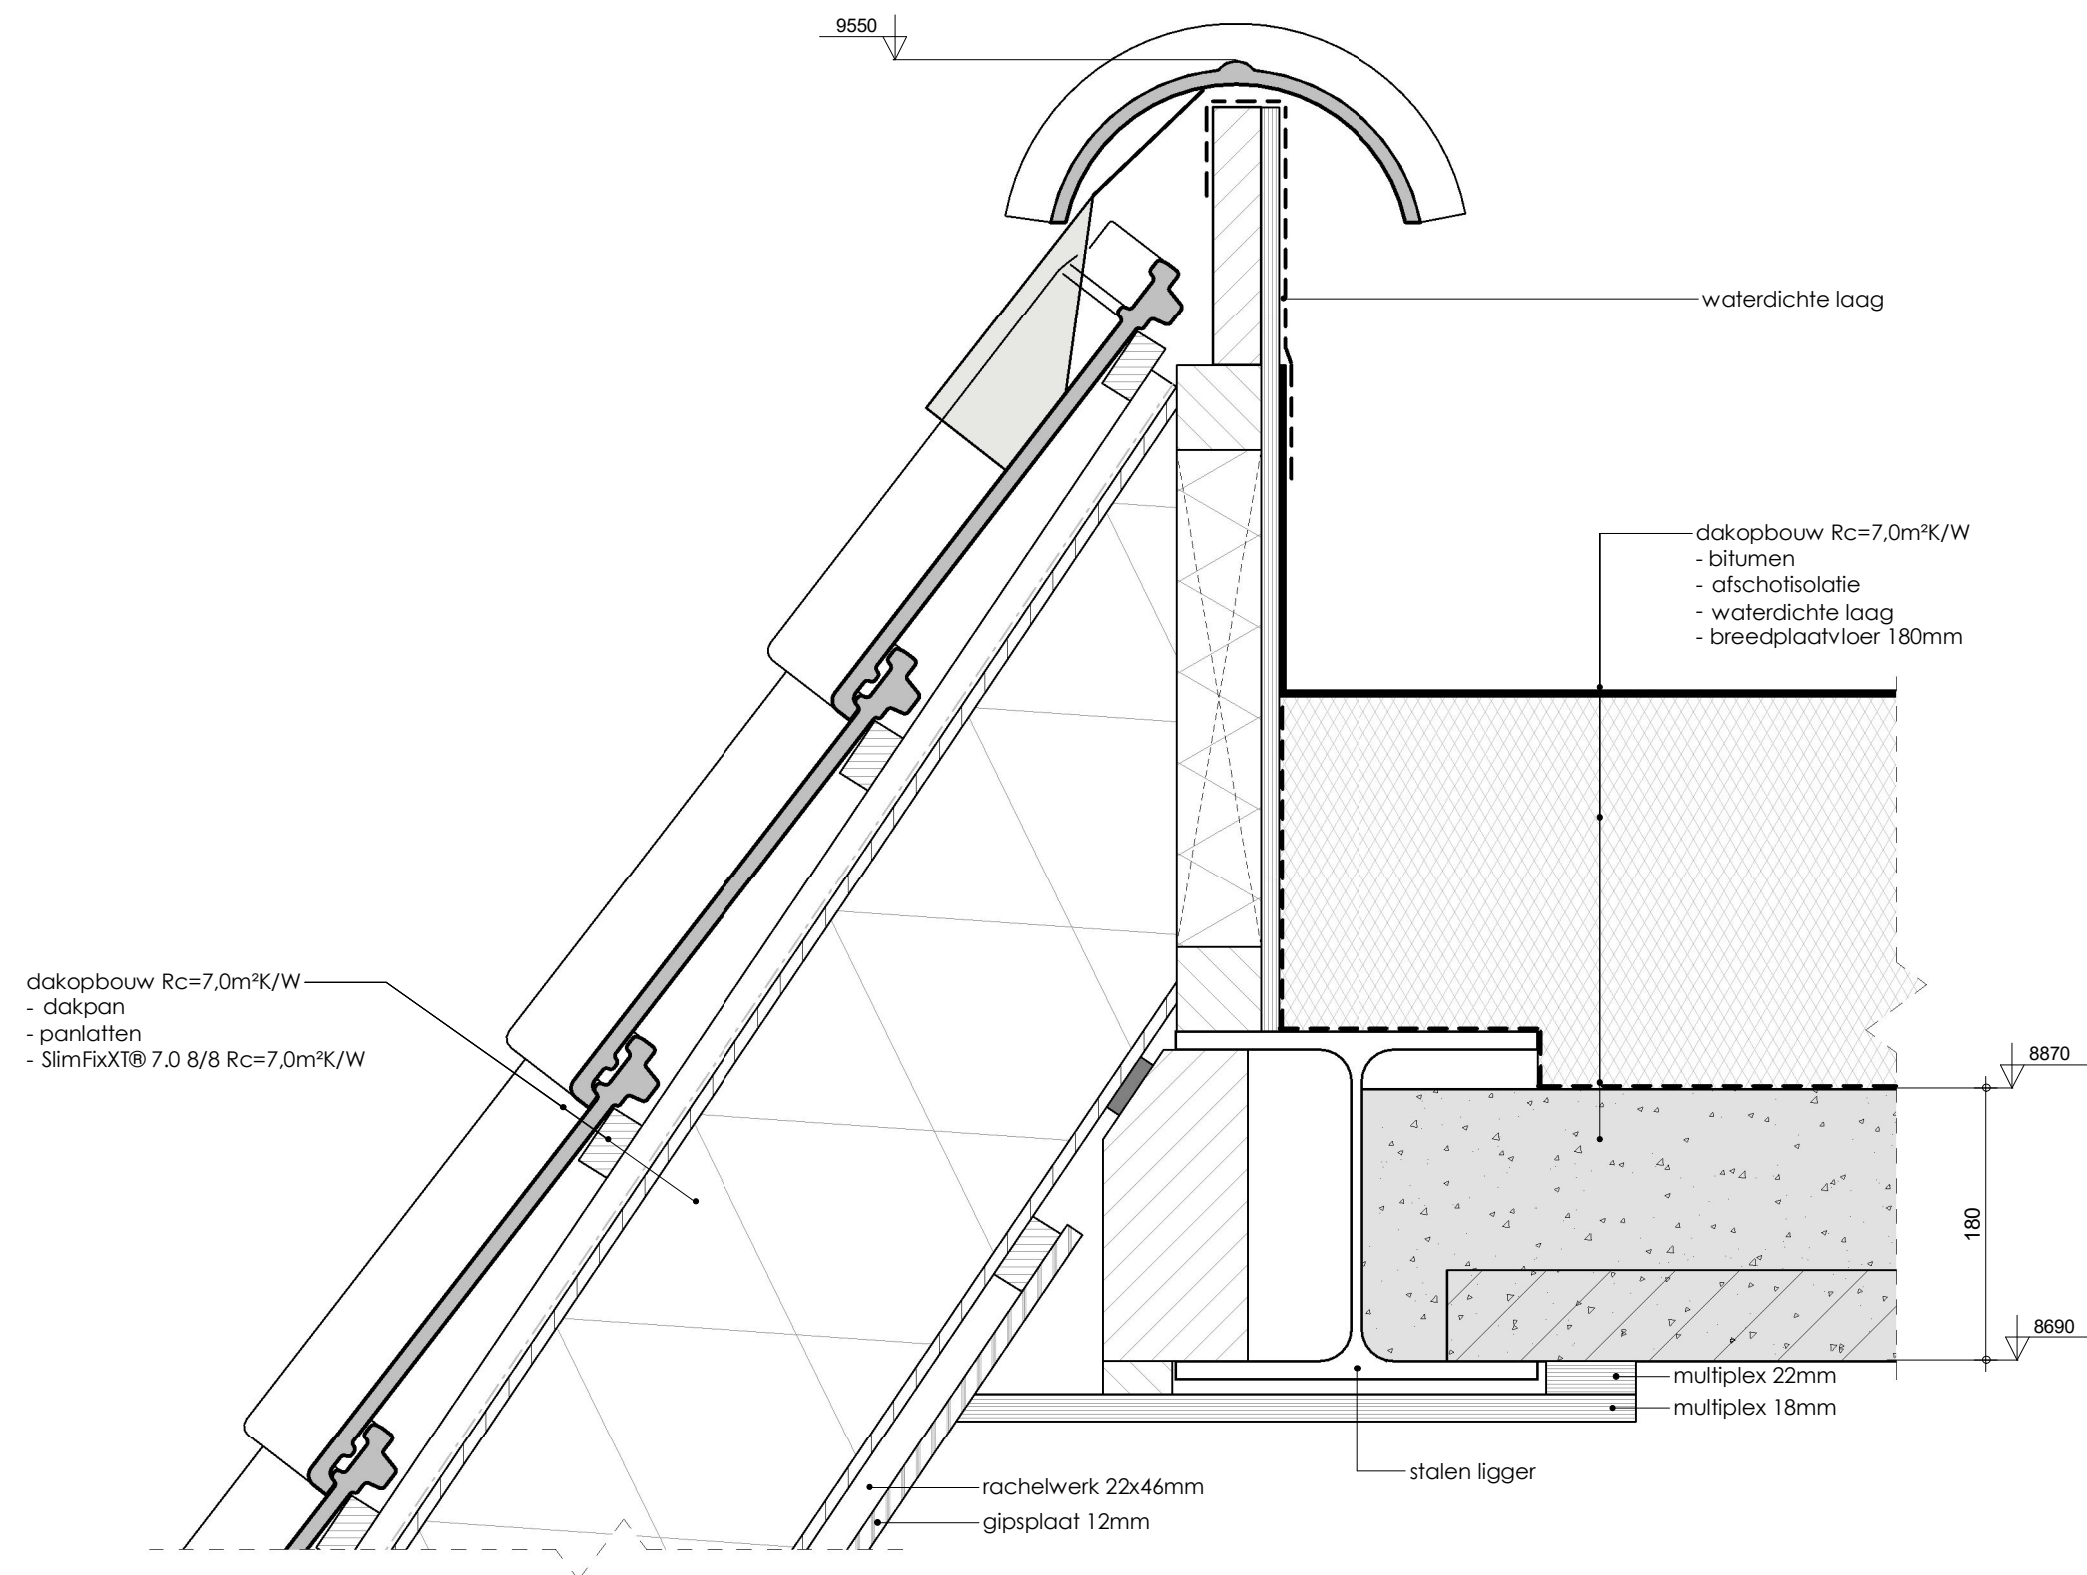

DETAIL-V10



PROJECT NR:
B18019


BLAD :
OV-601-V10

Schaal : 1 : 5
Datum: 18-12-2019

GEW a.
GEW
GEW
GEW

Behoort bij besluit van
Omgevingsdienst
De Vallei

Kenmerk: 2020W0679
19-11-2020


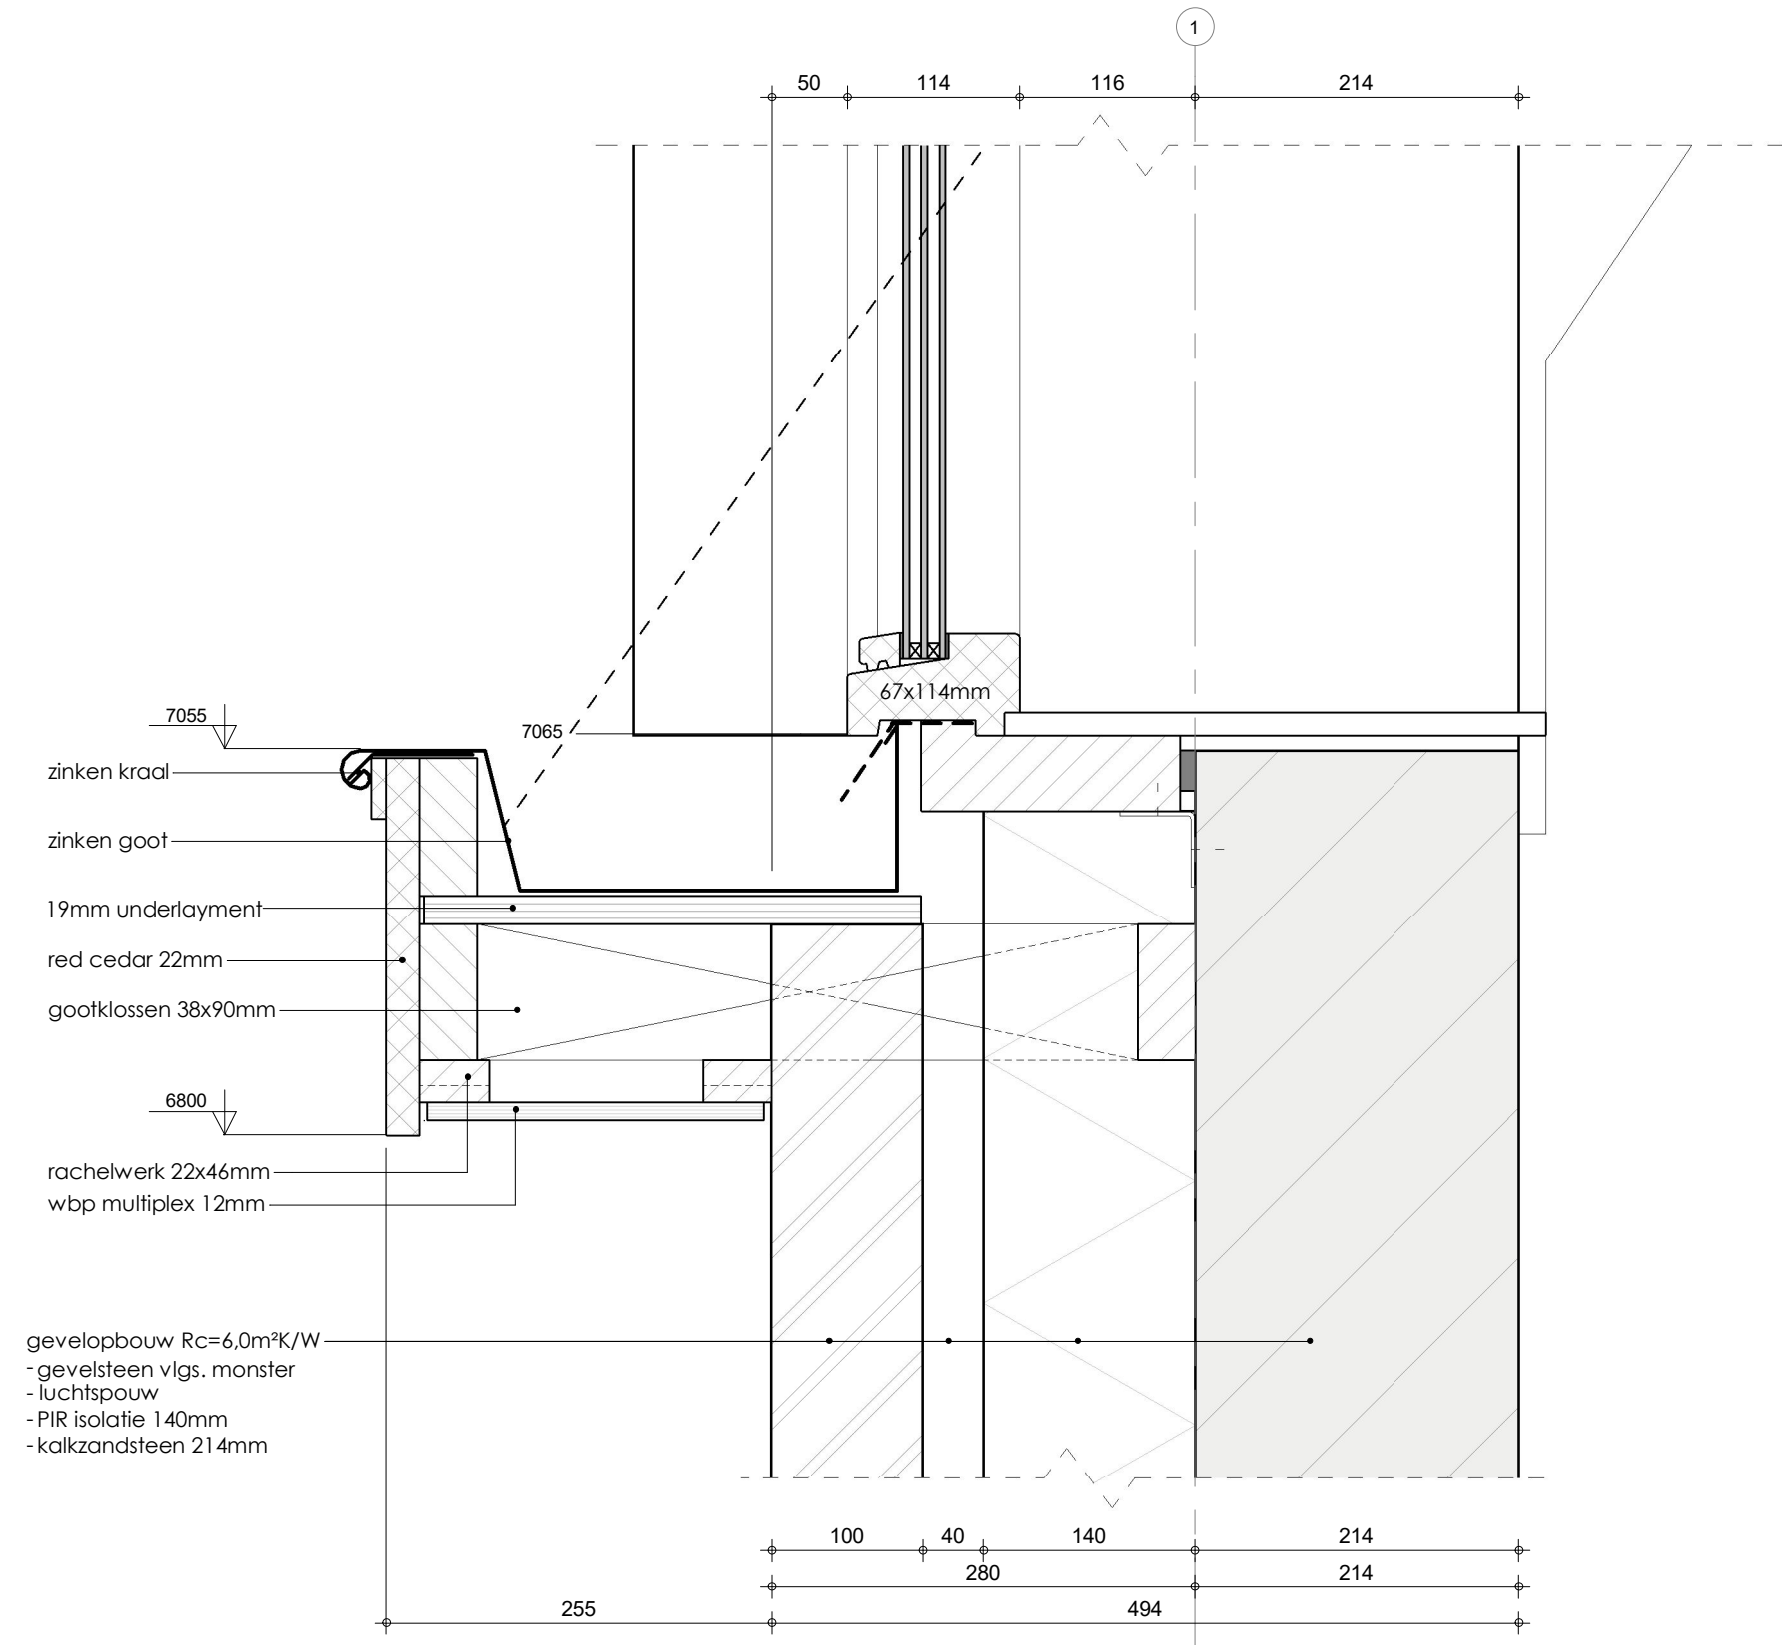


DETAIL-V 1 1



PROJECT NR: B18019	BLAD : OV-601-V11	Schaal : 1 : 5 Datum: 18-12-2019	GEW a. GEW GEW GEW
------------------------------	-----------------------------	-------------------------------------	-----------------------------

Behoort bij besluit van
Omgevingsdienst
De Vallei
Kenmerk: 2020W0679
19-11-2020

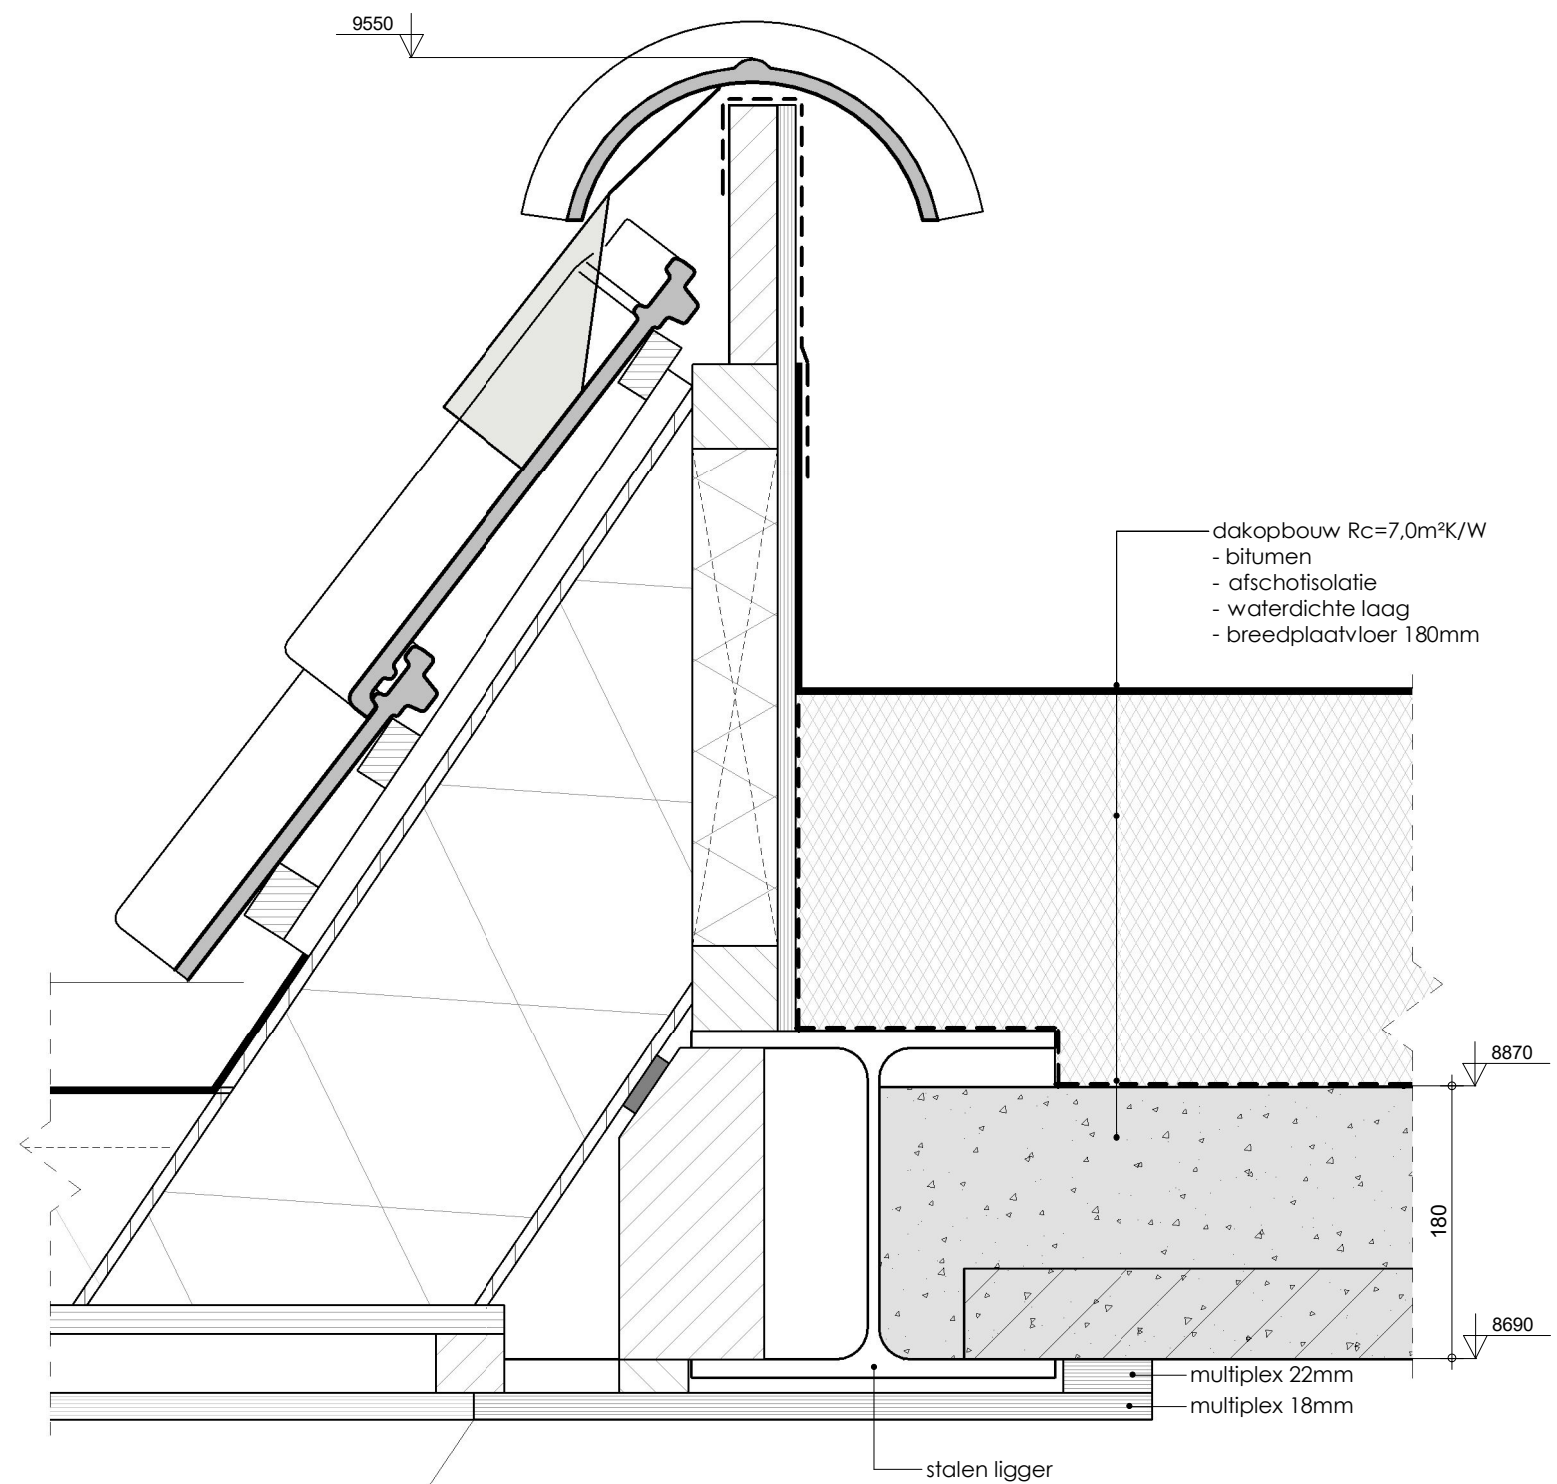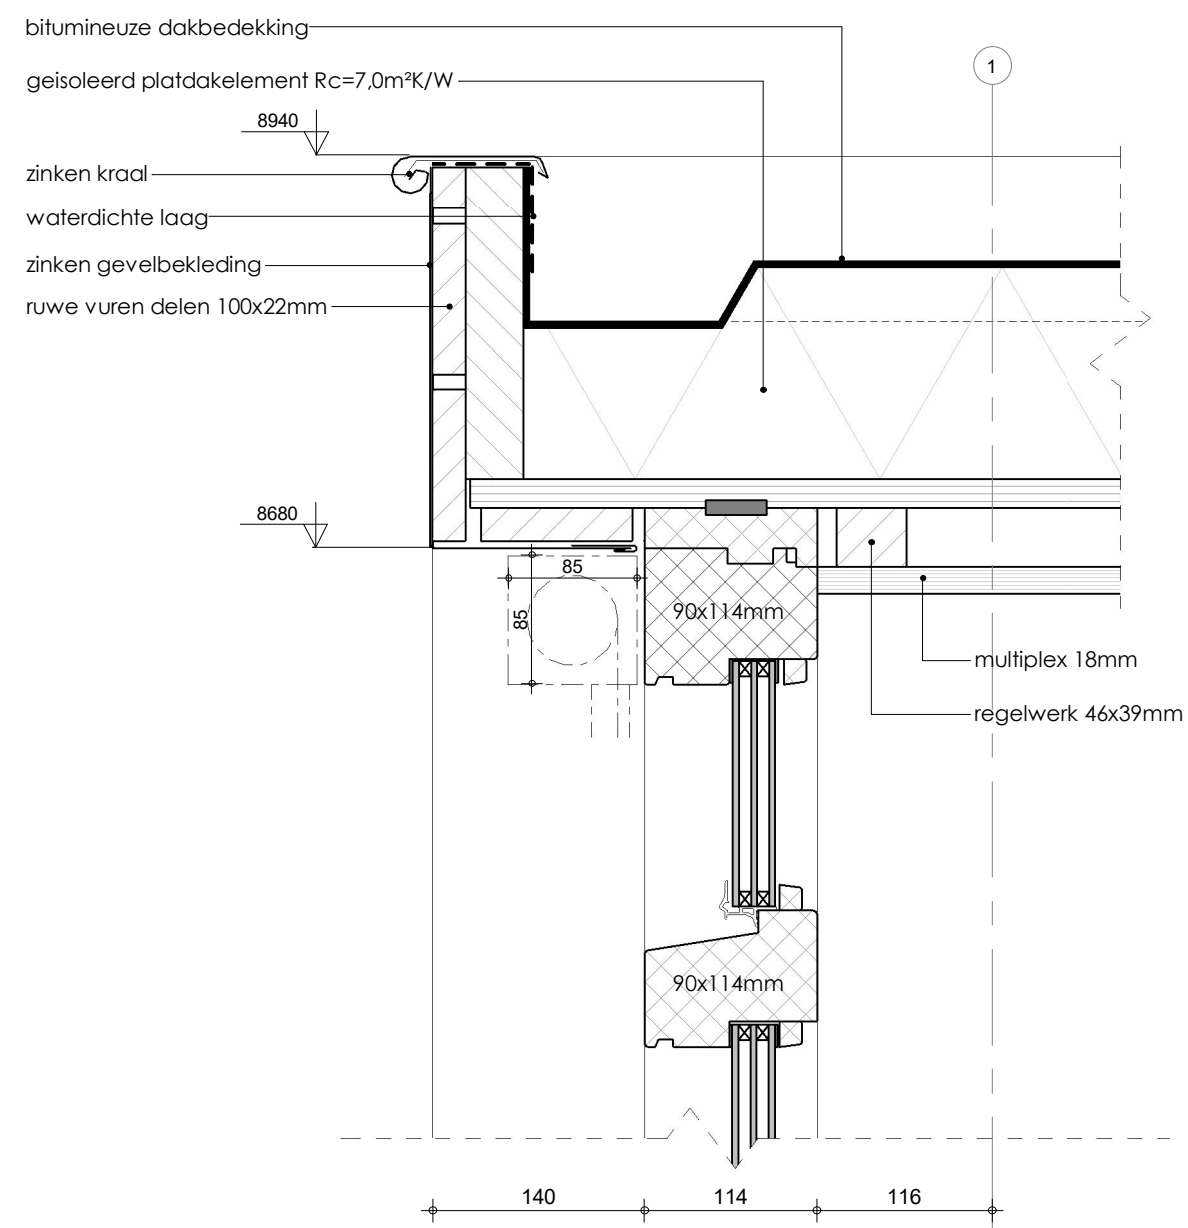

DETAIL-V 1 2

BOXXIS
ARCHITECTEN


PROJECT NR:
B18019

BLAD :
OV-601-V12

Schaal : 1 : 5
Datum: 18-12-2019

GEW a.
GEW
GEW
GEW

Behoort bij besluit van
Omgevingsdienst
De Vallei
Kenmerk: 2020W0679
19-11-2020

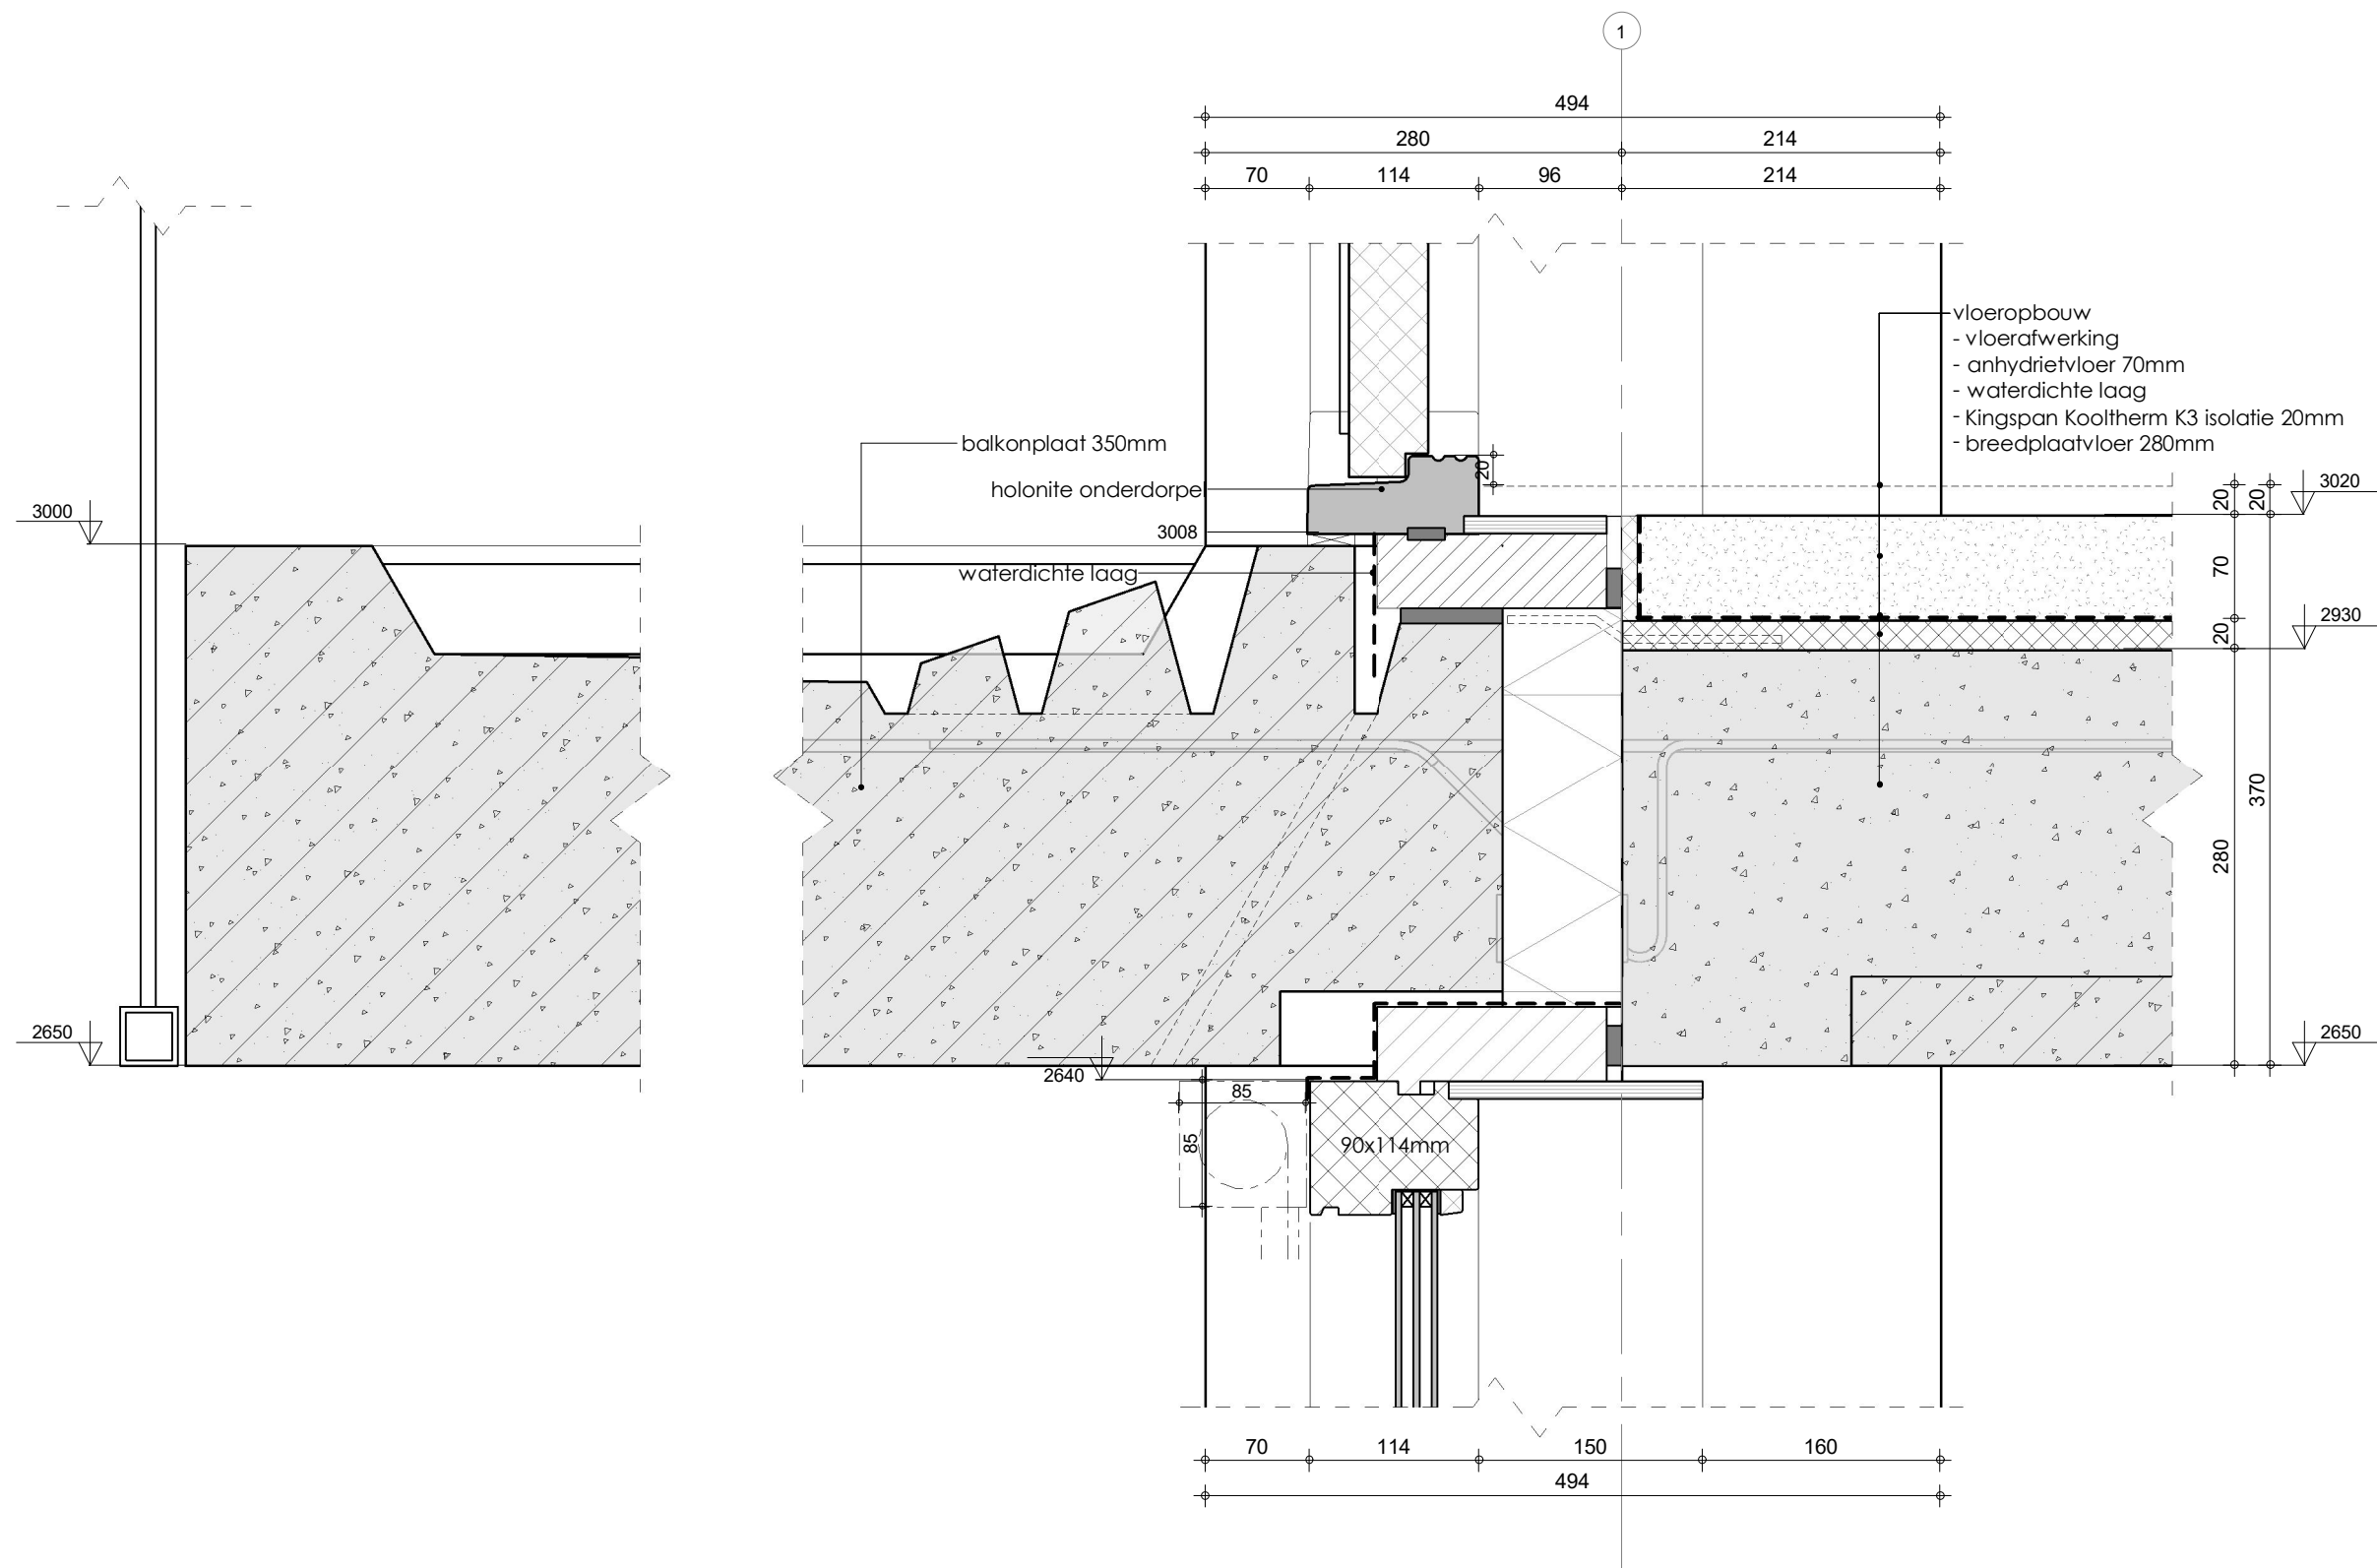

DETAIL-V13

BOXXIS
ARCHITECTEN


PROJECT NR:
B18019

BLAD :
OV-601-V13

Schaal : 1 : 5
Datum: 18-12-2019

GEW a.
GEW
GEW
GEW

Behoort bij besluit van
Omgevingsdienst
De Vallei
Kenmerk: 2020W0679
19-11-2020

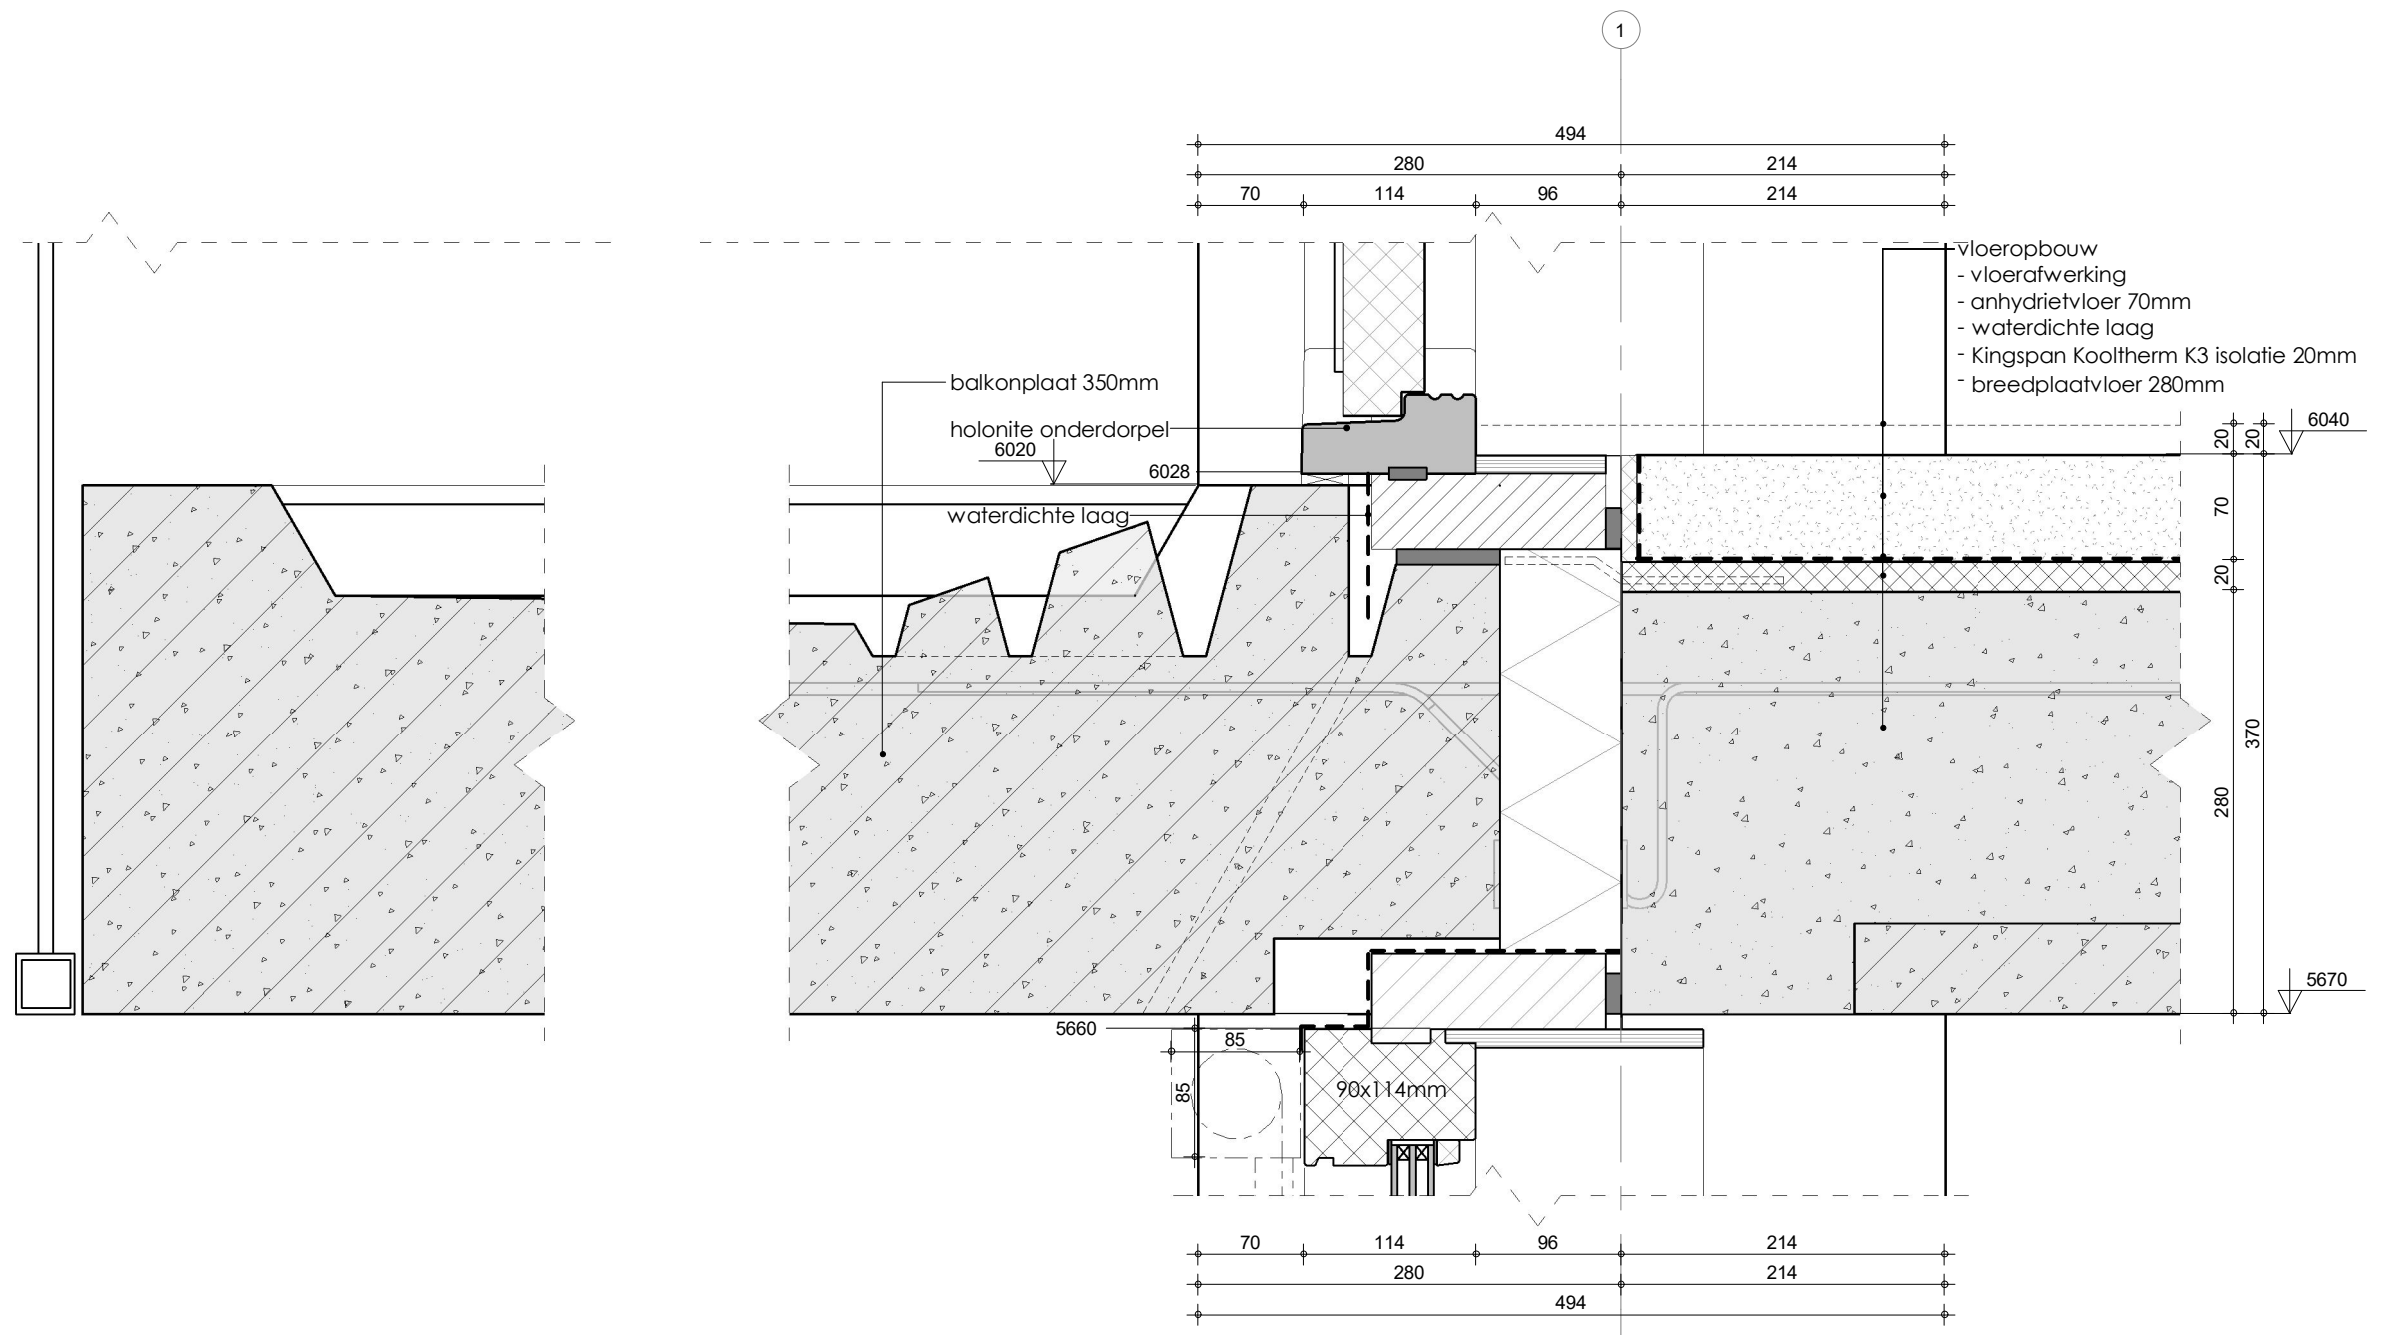

DETAIL-V14



PROJECT NR:
B18019

BLAD :
QV-601-V14

Schaal : 1 : 5
Datum: 18-12-2019

GEW a.
GEW
GEW
GEW

Behoort bij besluit van
Omgevingsdienst
De Vallei

Kenmerk: 2020W0679
19-11-2020