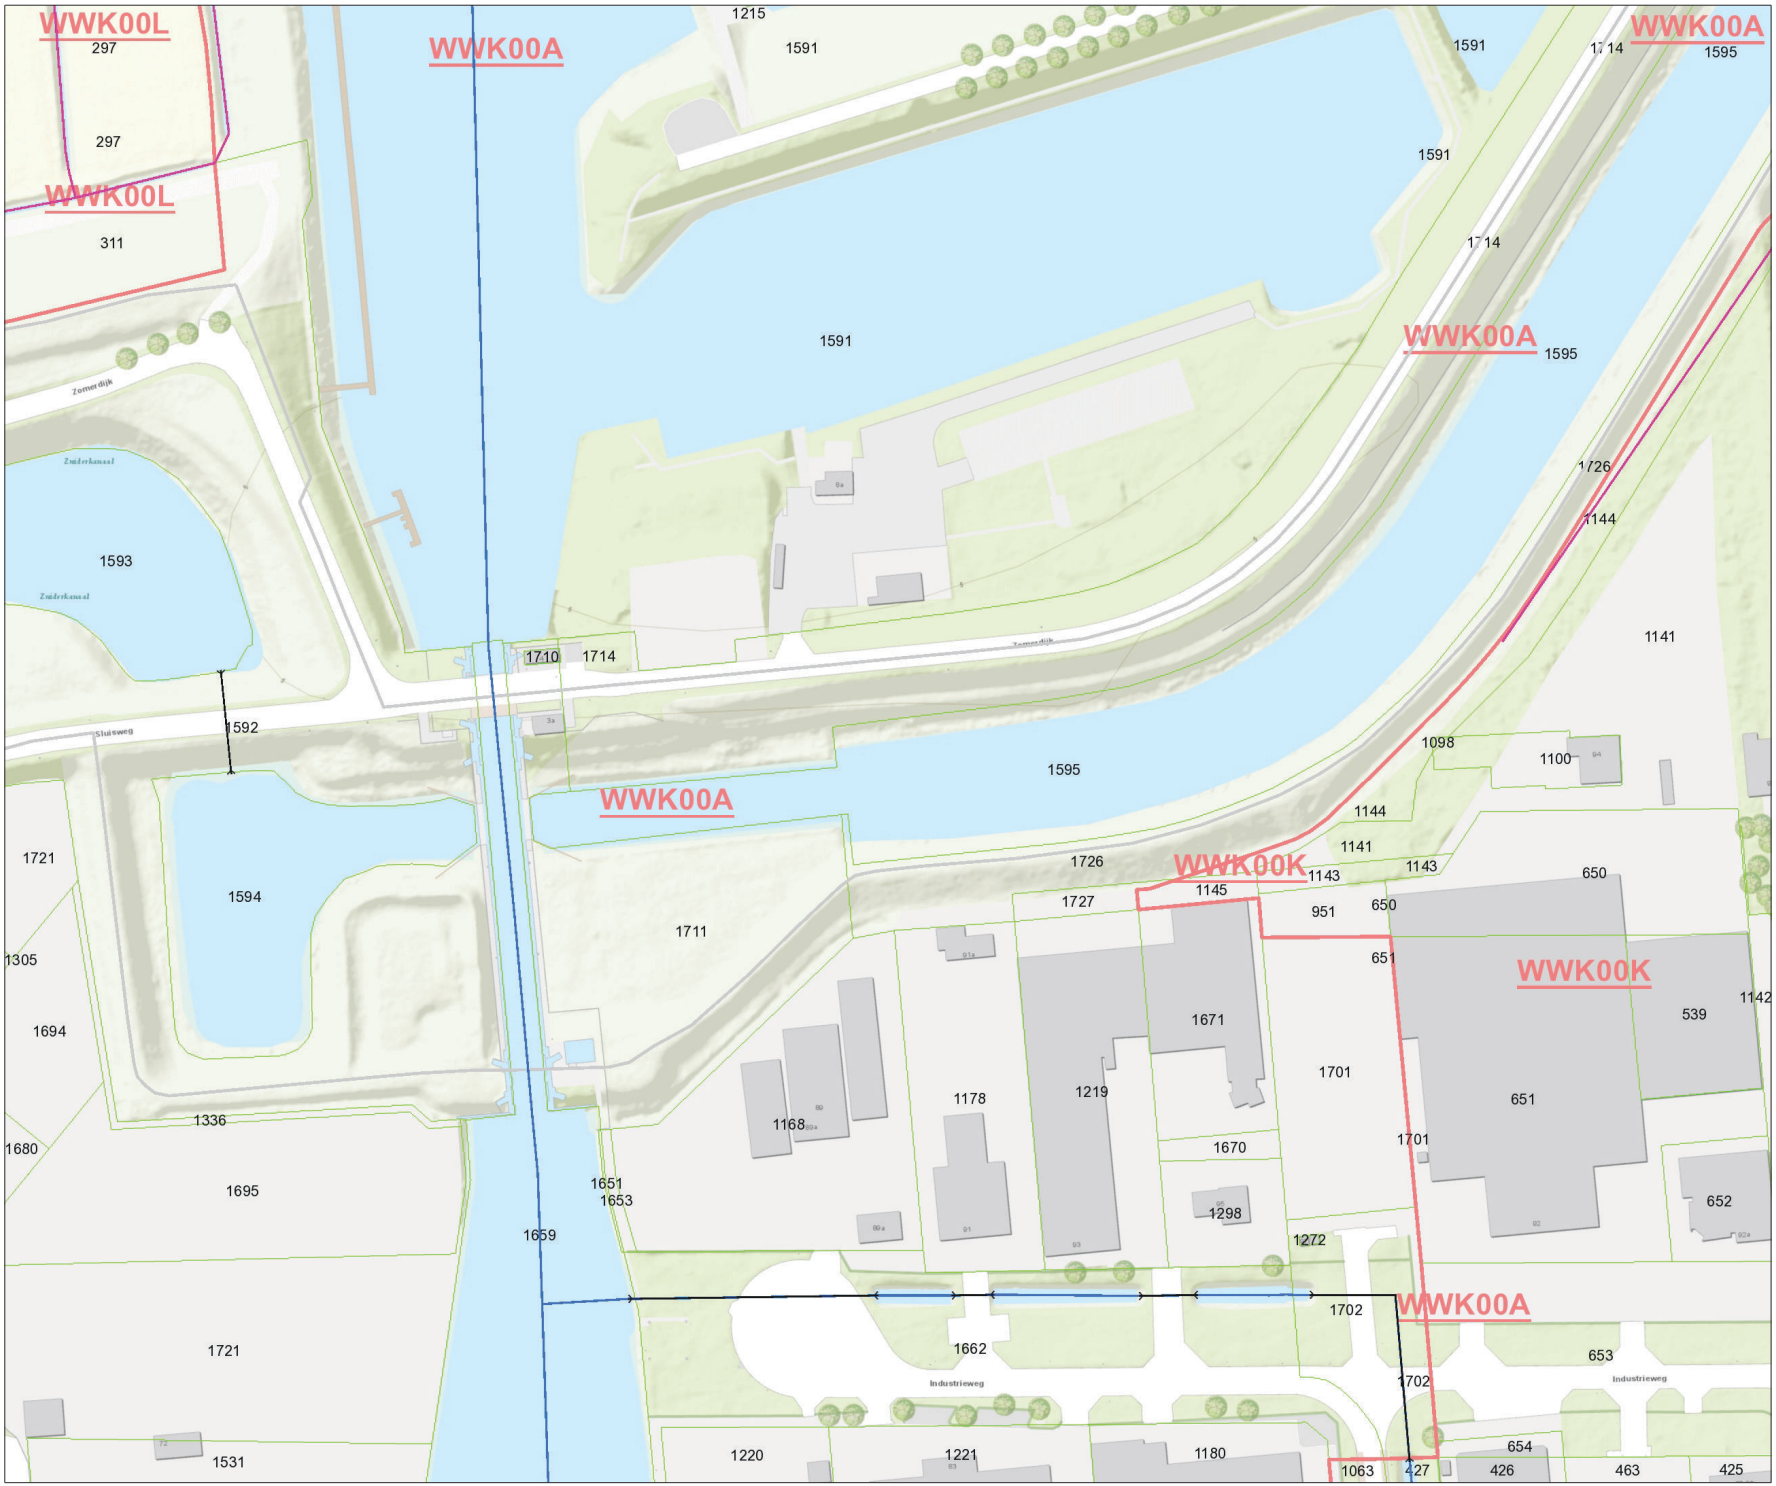

0652306635-B

Subtitel

- Vispassage BHR
- Duiker BHR
- Categorie A waterloop BHR
- Categorie B waterloop BHR
- Waterkering VOORTGANG LEG
  - Vigerende legger
  - Ligging ongewijzigd, tabel gewijzigd
  - Ligging gewijzigd, tabel ongewijzigd
  - Ligging gewijzigd, tabel gewijzigd
  - Nieuw object
  - Besluit geverifieerd
  - Kwaliteitsbesluit verwerkt
  - Ter inzage
  - Vastgesteld
- Huisnummers
- Sectiegrenzen
- Percelen
- Topo

Naam/Proces:
-Auteur-

Datum: 16-11-2020
Formaat: A3
Schaal: 1:1,500

Waterschap Brabantse Delta