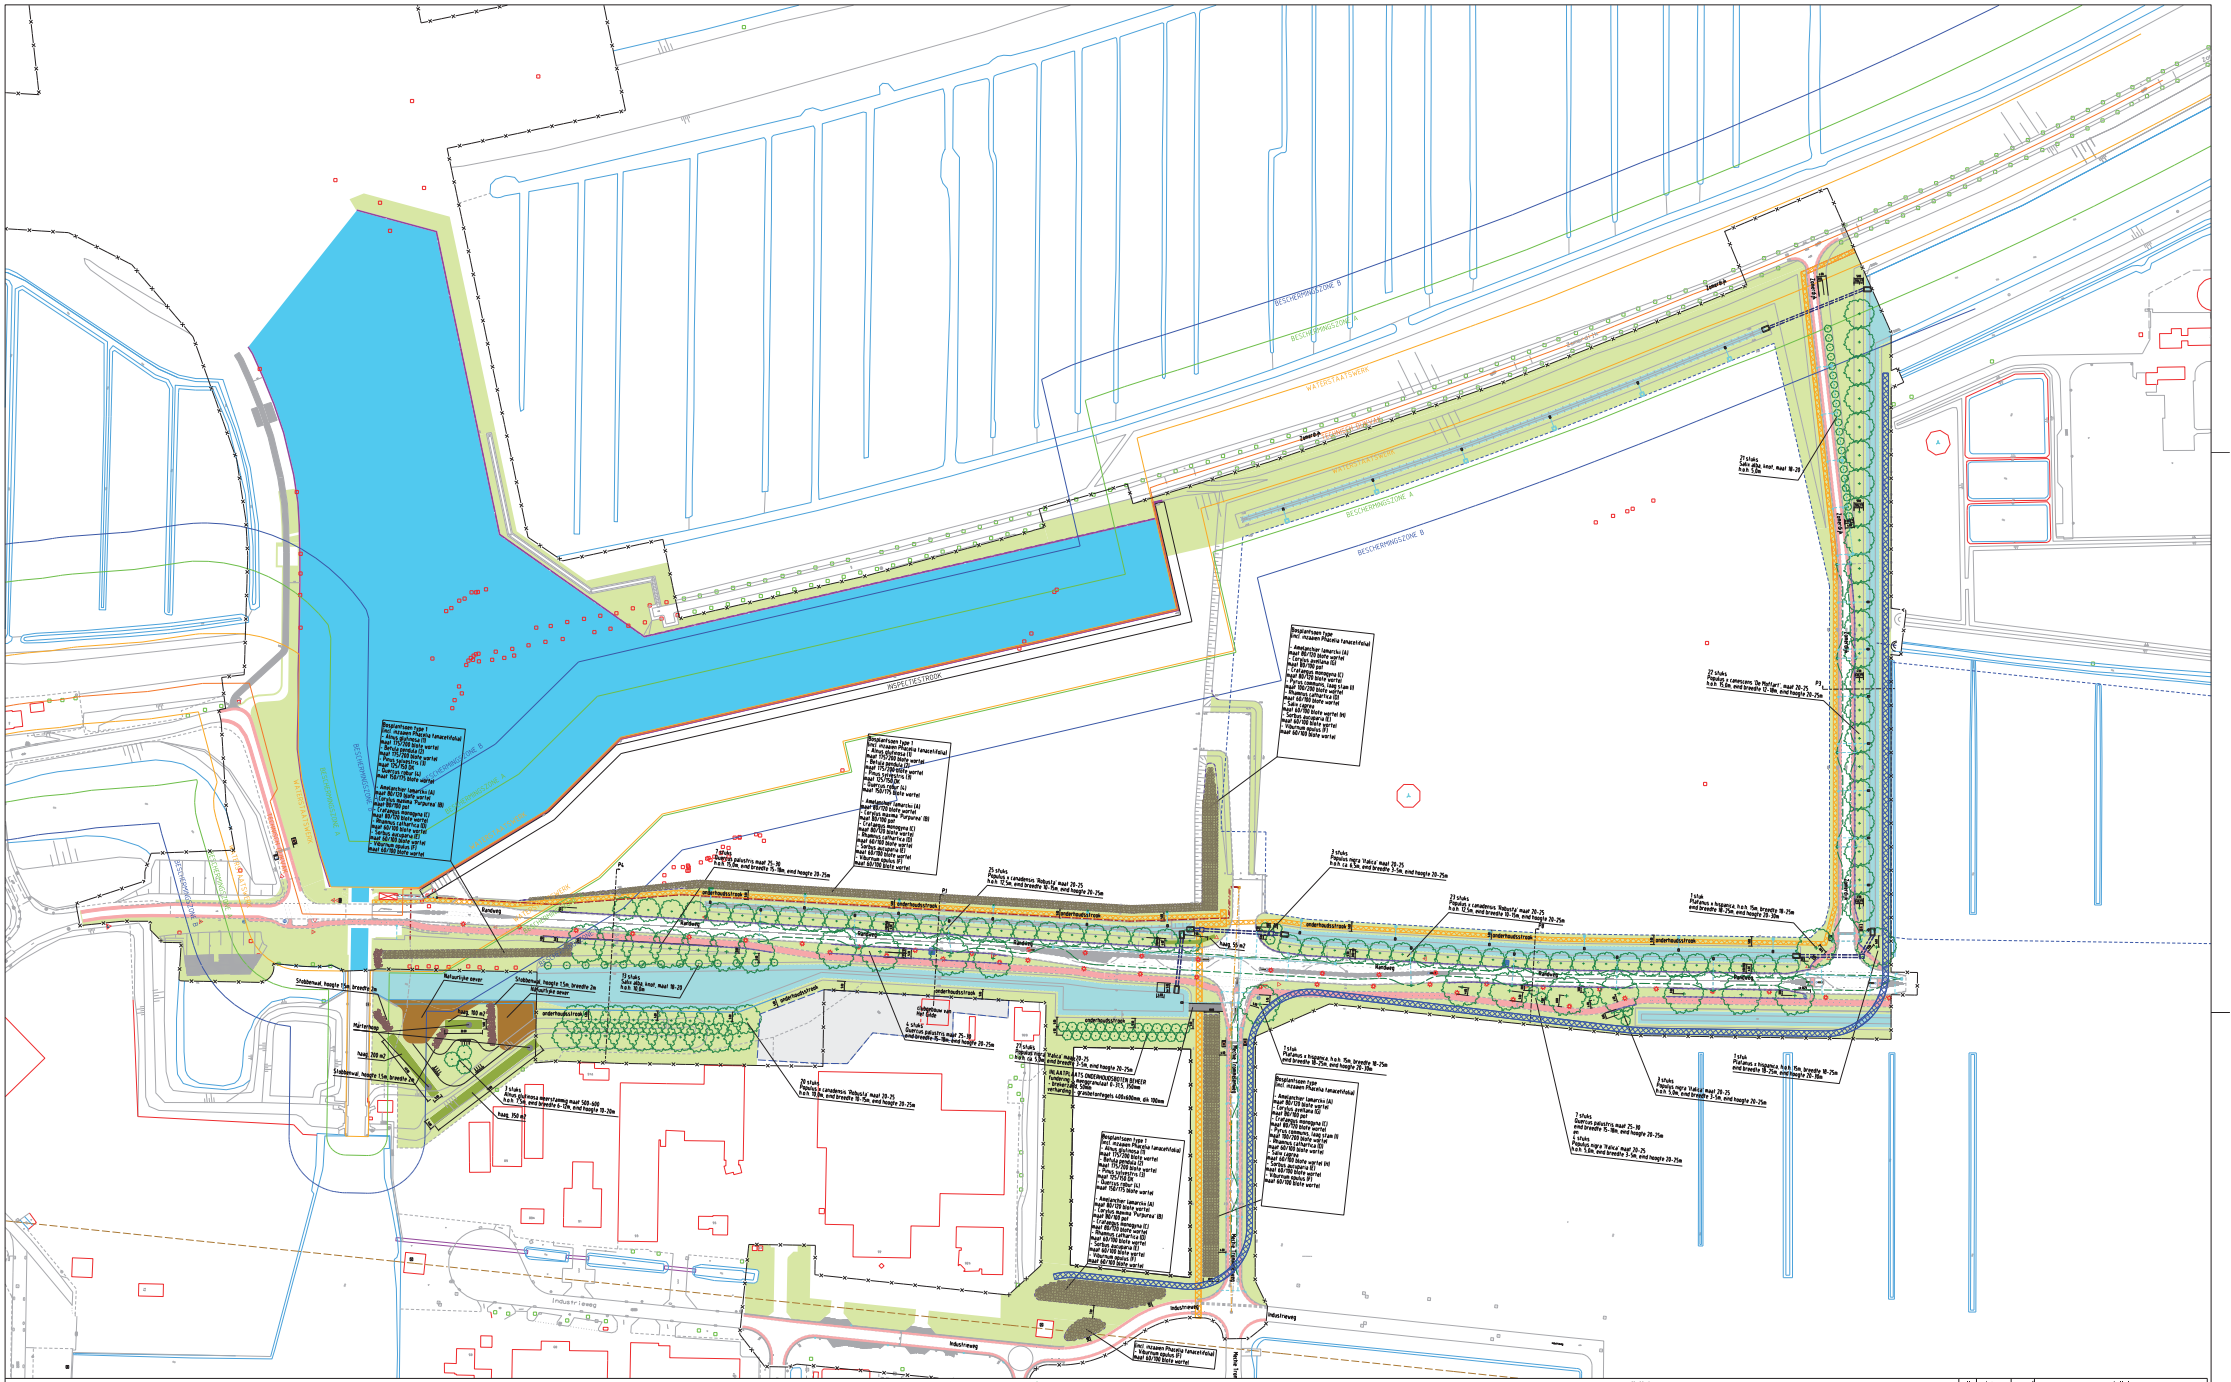

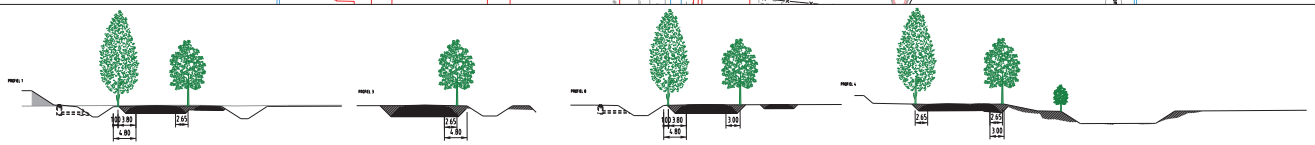

Verklaring

Nieuwe boom

Nieuwe haag
1 st/m2
5% Sambucus nigra
65% Crataegus monogyna
15% Rubus fruticosus
15% Salix alba

Beplantvlak

Trace K.B.L.

Trace persleiding

wijz.	datum	paraaf	omschrijving
6			
5			
4			
3			
2	17-03-20	LCP	opm. Waterschap verwerkt
1	21-11-20	LCP	bomen vervallen, dp's en inlaatplaats toegevoegd

Gemeente Waalwijk
Team Ontwerp Openbare Ruimte (TOOR)

Aanleg buitenhaven gem. Waalwijk, Haven VIII

Beplantingsplan overzicht

Definitief ontwerp

Tanzanitweg 4
NL-5145 PN Waalwijk
Tel 0416 - 681 555
Fax 0416 - 681 400
www.waalwijk.nl

Bestandsnaam : 1638-GR DO.dgn	Datum : 21-11-19	Tekeningnummer:	
Getekend :	Bladnummer : 35		
Vrijgegeven :	Projectnummer: 1638	1638-4235-2	
Formaat : A0	Schaal : 1:1000		