


Oud Wulpendorp

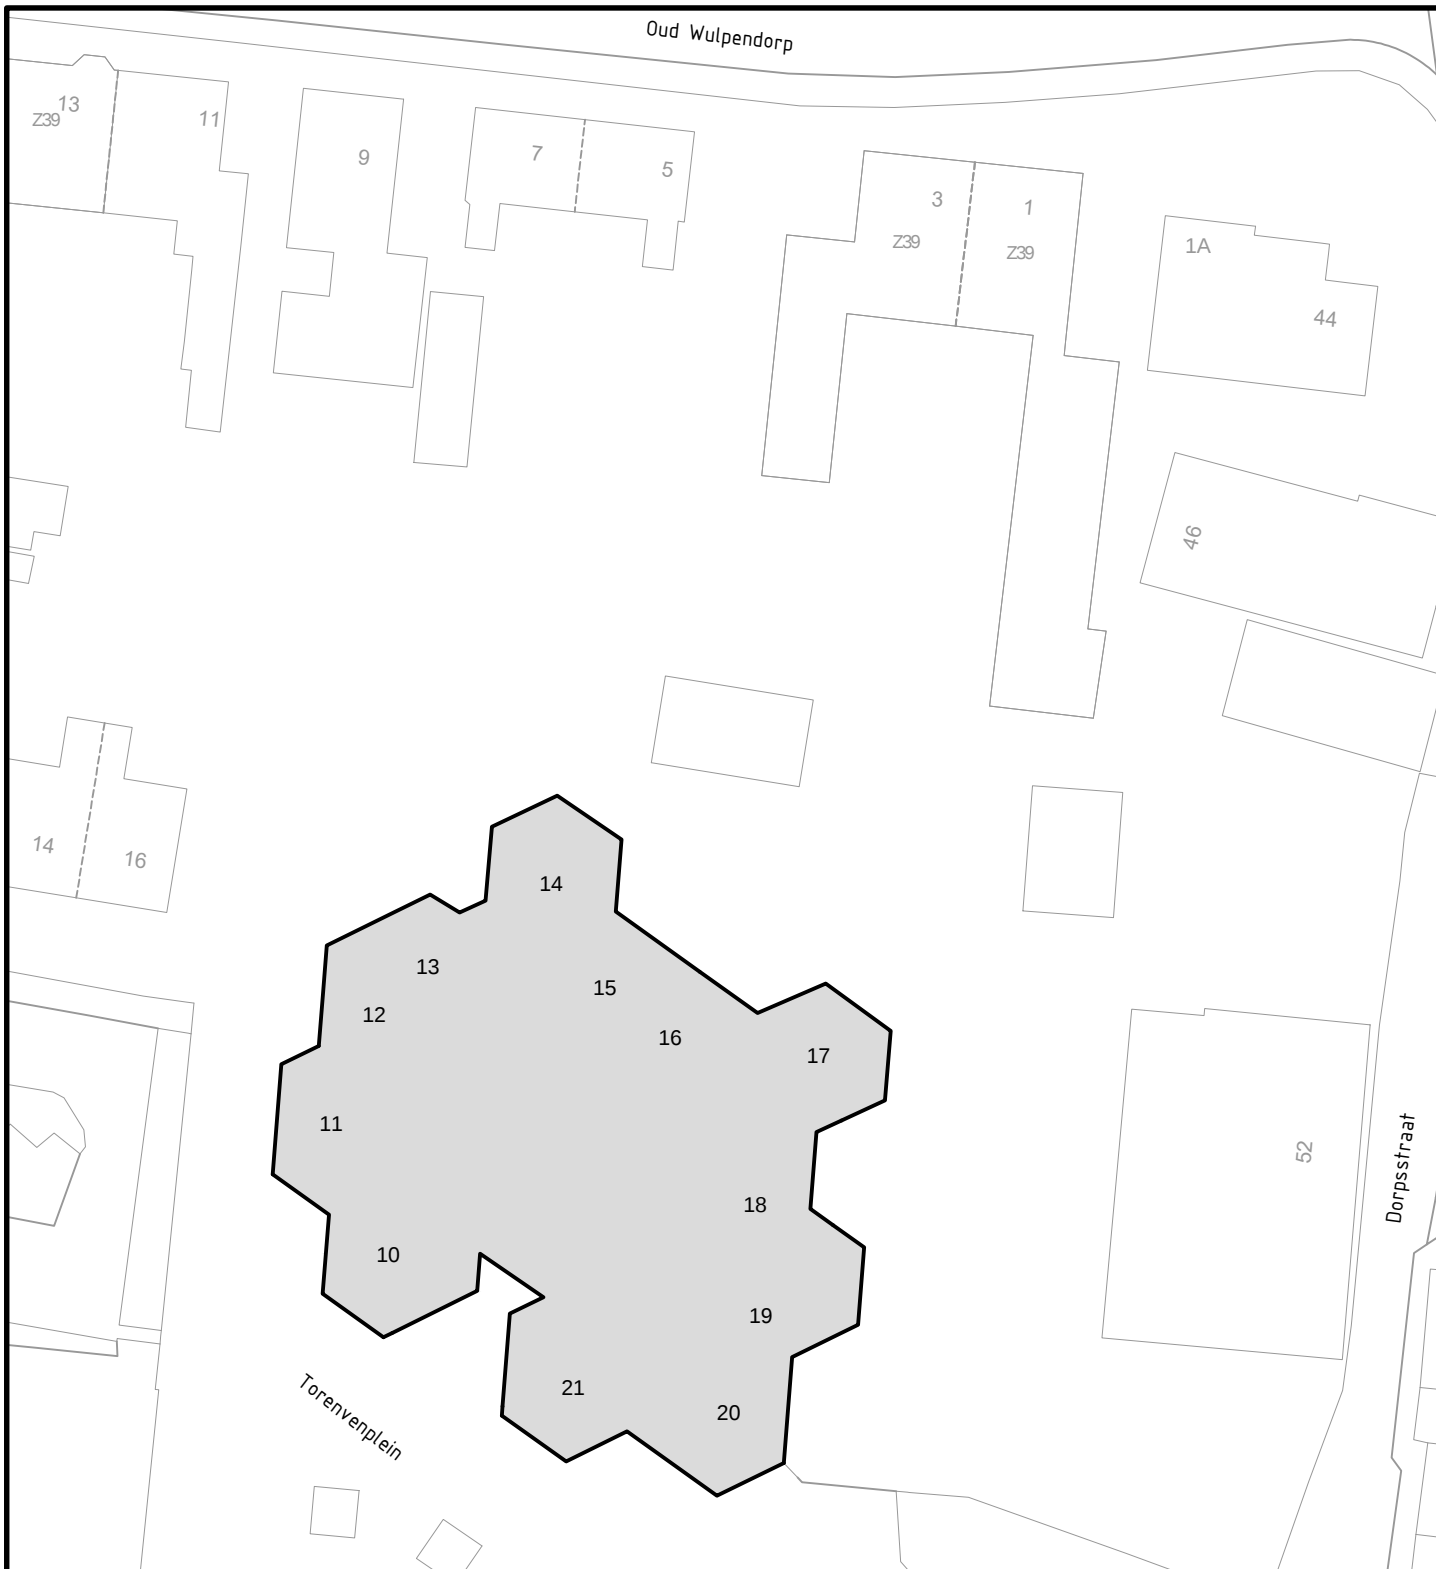

Behoort bij besluit d.d. 12 november 2020 kenmerk: 20.057845

namens het college van B&W van Schagen,
Medewerker gegevensbeheer



Gemeentehuis
Laan 19
1741 EA Schagen
tel. 0224 - 210 400
fax. 0224 - 210 455

Postadres
Postbus 8
1740 AA Schagen

Afdeling Dienstverlening

Onderwerp

Huisnummering (eerste verdieping)
Torenvenplein 1 t/m 21, Warmenhuizen

Datum	Get.	Gew.	Formaat	Schaal
05-08-2020	PdR		A4	1:500
			Tekeningnummer	
			20-058EV.dwg	