


# Bijlage behorende bij verkeersbesluit voor opheffen status van voorrangsweg voor de Stadsweg en Conradsweg in Rouveen

## Stadsweg - Bestand

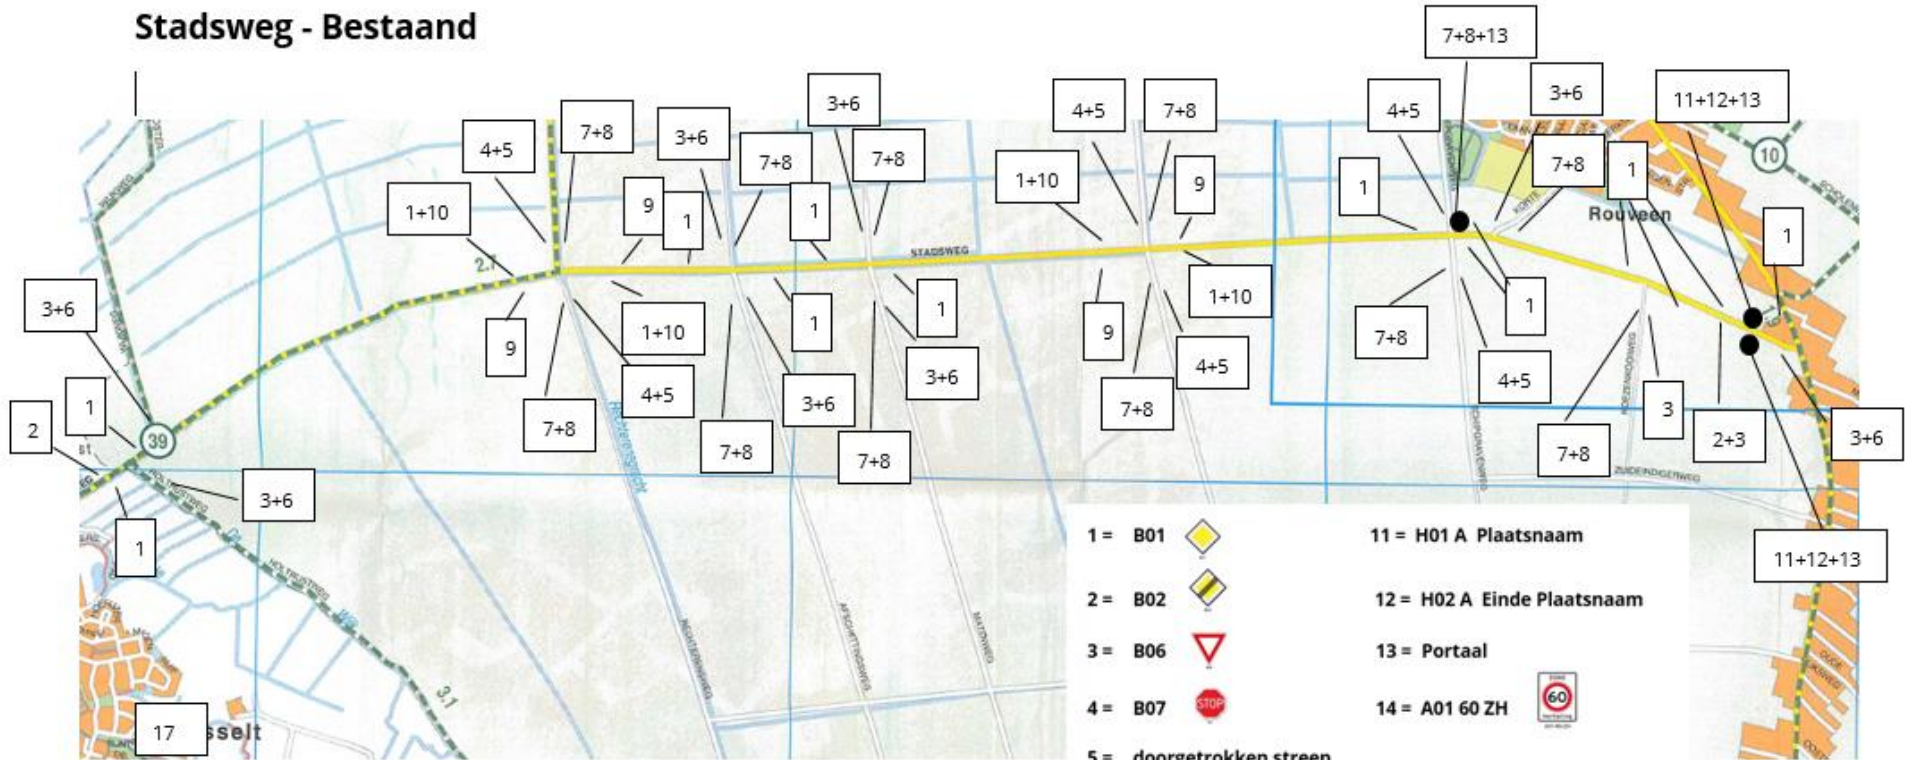

- 1 = B01 
- 2 = B02 
- 3 = B06 
- 4 = B07 
- 5 = doorgetrokken streep
- 6 = haaiantanden 
- 7 = A01 60 zone 60 ZB 
- 8 = einde zone 60 ZE 
- 9 = A01 60 
- 10 = A02 60 
- 11 = H01 A Plaatsnaam
- 12 = H02 A Einde Plaatsnaam
- 13 = Portaal 
- 14 = A01 60 ZH 


# Stadsweg - Nieuw



- |                          |  |                             |
|--------------------------|--|-----------------------------|
| 1 = B01                  |  | 11 = H01 A Plaatsnaam       |
| 2 = B02                  |  | 12 = H02 A Einde Plaatsnaam |
| 3 = B06                  |  | 13 = Portaal                |
| 4 = B07                  |  | 14 = A01 60 ZH              |
| 5 = doorgetrokken streep |  | 15 = B03                    |
| 6 = haaiantanden         |  | 16 = B04                    |
| 7 = A01-60-ZB            |  | 17 = B05                    |
| 8 = A2-60-ZE             |  | 18 = A01-60-ZH              |
| 9 = A01 60               |  |                             |
| 10 = A02 60              |  |                             |



# Conradsweg - Bestand

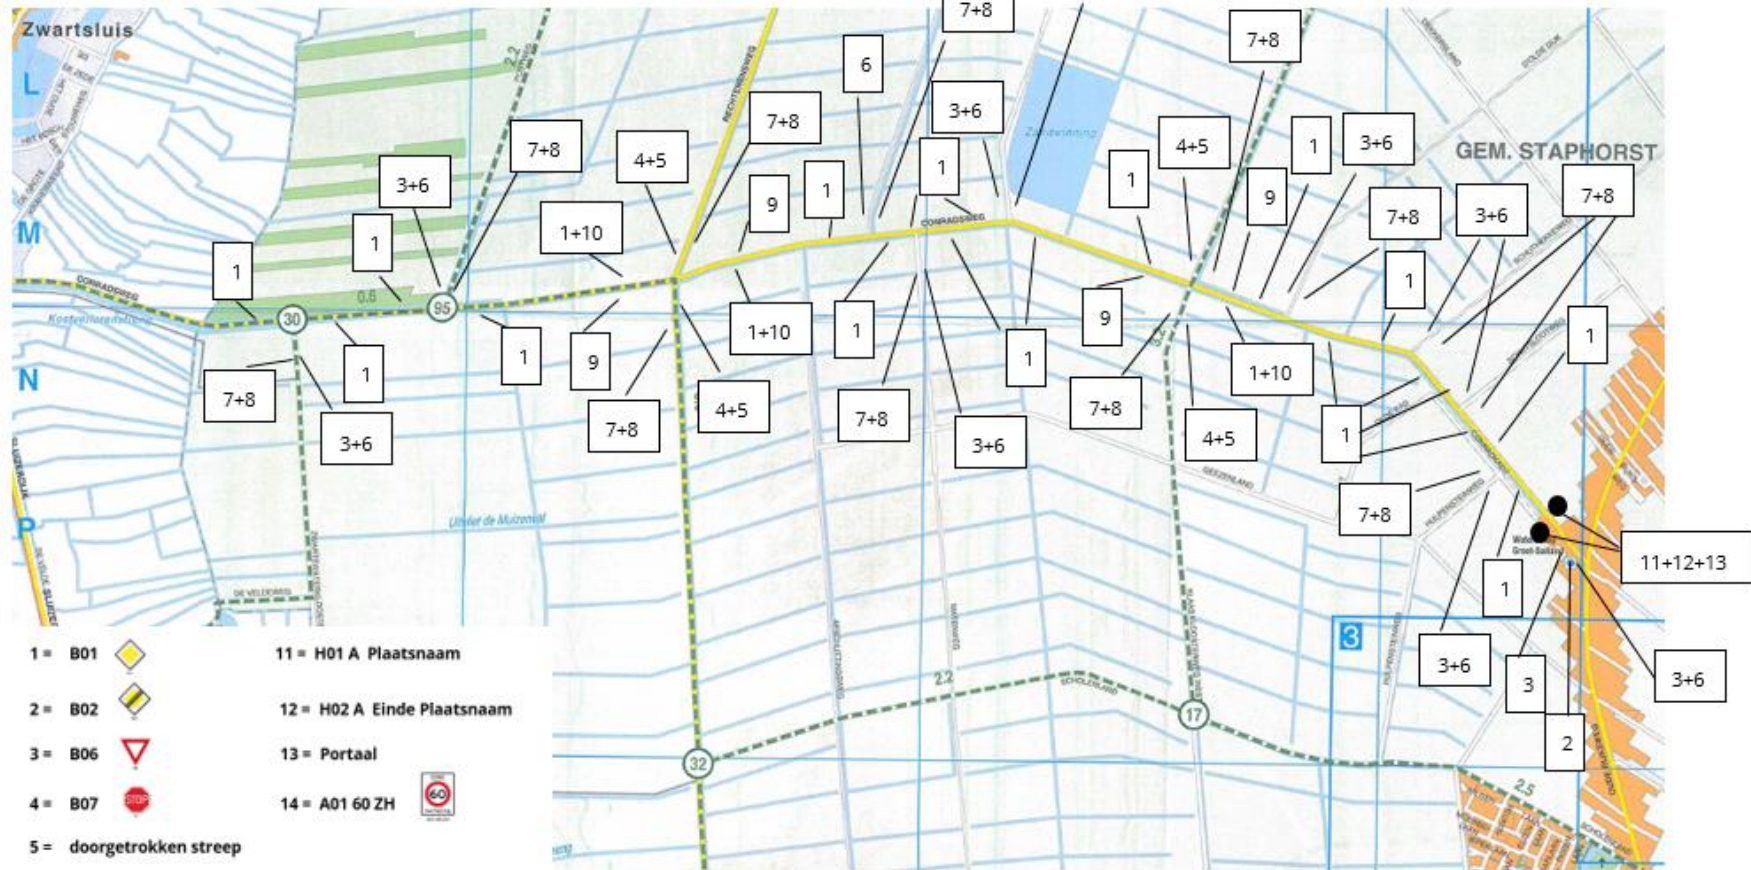

- 1 = B01
- 2 = B02
- 3 = B06
- 4 = B07
- 5 = doorgetrokken streep
- 6 = haaiantanden
- 7 = A01 60 zone 60 ZB
- 8 = einde zone 60 ZE
- 9 = A01 60
- 10 = A02 60
- 11 = H01 A Plaatsnaam
- 12 = H02 A Einde Plaatsnaam
- 13 = Portaal
- 14 = A01 60 ZH

# Conradsweg - Nieuw



- |                          |  |                             |  |
|--------------------------|--|-----------------------------|--|
| 1 = B01                  |  | 11 = H01 A Plaatsnaam       |  |
| 2 = B02                  |  | 12 = H02 A Einde Plaatsnaam |  |
| 3 = B06                  |  | 13 = Portaal                |  |
| 4 = B07                  |  | 14 = A01 60 ZH              |  |
| 5 = doorgetrokken streep |  | 15 = B03                    |  |
| 6 = haaiantanden         |  | 16 = B04                    |  |
| 7 = A01-60-ZB            |  | 17 = B05                    |  |
| 8 = A2-60-ZE             |  | 18 = A01-60-ZH              |  |
| 9 = A01 60               |  |                             |  |
| 10 = A02 60              |  |                             |  |

1